


**LEGENDA**

- Area di intervento
- Quote di progetto
- Bacino di compensazione
- Scarpa
- Fondo cassa

**CONDOTTE DI ALIMENTAZIONE DEL BACINO DI COMPENSAZIONE**  
Sezione A-A

Scala 1:500

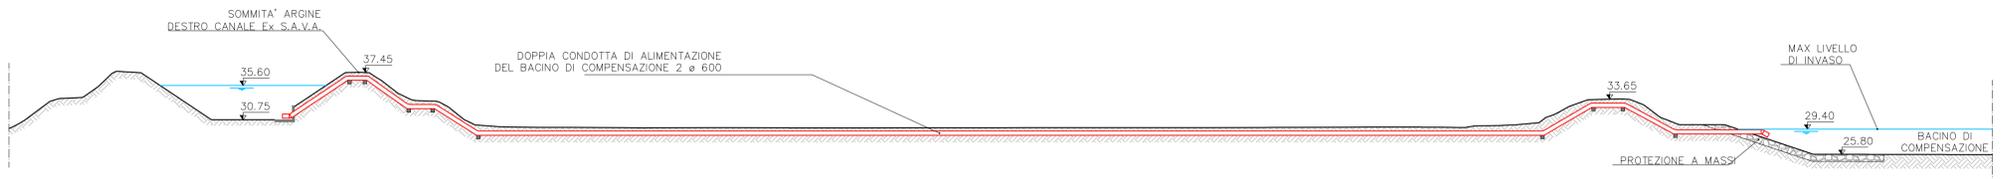

COMMITTENTE:  
**RFI**  
RETE FERROVIARIA ITALIANA  
GRUPPO FERROVIE DELLO STATO ITALIANO

ALTA SORVEGLIANZA:  
**ITALFERR**  
GRUPPO FERROVIE DELLO STATO ITALIANO

GENERAL CONTRACTOR:  
Consorzio IricAV Due

**INFRASTRUTTURE FERROVIARIE STRATEGICHE DEFINITE DALLA LEGGE OBIETTIVO N. 443/01**

**PROGETTO DEFINITIVO**  
**LINEA AV/AC VERONA - PADOVA**  
**SUB TRATTA VERONA - VICENZA**  
**1° SUB LOTTO VERONA - MONTEBELLO VICENTINO**

**STUDIO DI IMPATTO AMBIENTALE**  
**QUADRO DI RIFERIMENTO PROGETTUALE**  
**BACINO DI COMPENSAZIONE DI ZEVIÒ - PLANIMETRIA DI PROGETTO**

GENERAL CONTRACTOR		ITALFERR S.p.A.		SCALA : 1:5.000
<b>ATI bonifica</b> IL PROGETTISTA INTEGRATORE <small>Franco Pardo Bocchetto socio dell'Officina degli Ingegneri della Provincia di Roma at. 1984 - S.A. - settore Civile e Ambientale</small>	CONSORZIO IRICAV DUE Il Direttore	Data: Aprile 2016		

COMMESSA	LOTTO	FASE	ENTE	TIPO DOC.	OPERA/DISCIPLINA	PROGR.	REV.
IN0D	00	D	I2	P6	SA0000G	018	C

<b>ATI bonifica</b>		Firma Ing. F.P. Bocchetto		VISTO ATI BONIFICA Data Aprile 2016				
Progettazione:								
Rev.	Descrizione	Redatto	Data	Verificato	Data	Approvato	Data	Autorizzato
A	EMISSIONE	M. Bragotto	06/2015	R. Tonin	06/2015	G. De Stavola	06/2015	Ing. G. De Stavola
B	REVISIONE	M. Bragotto	07/2015	R. Tonin	07/2015	G. De Stavola	07/2015	
C	Revisione MATTM (Prot. 0001350/CTVA 14/04/16)	M. Bragotto	04/2016	R. Tonin	04/2016	G. De Stavola	04/2016	
							Data: Aprile 2016	

File: IN0D0012P6SA000G018C\_00A.DWG CUP: J41E91000000009 n. Elab.:  
CIG: 3320049F17