



PIANTA CHIAVE

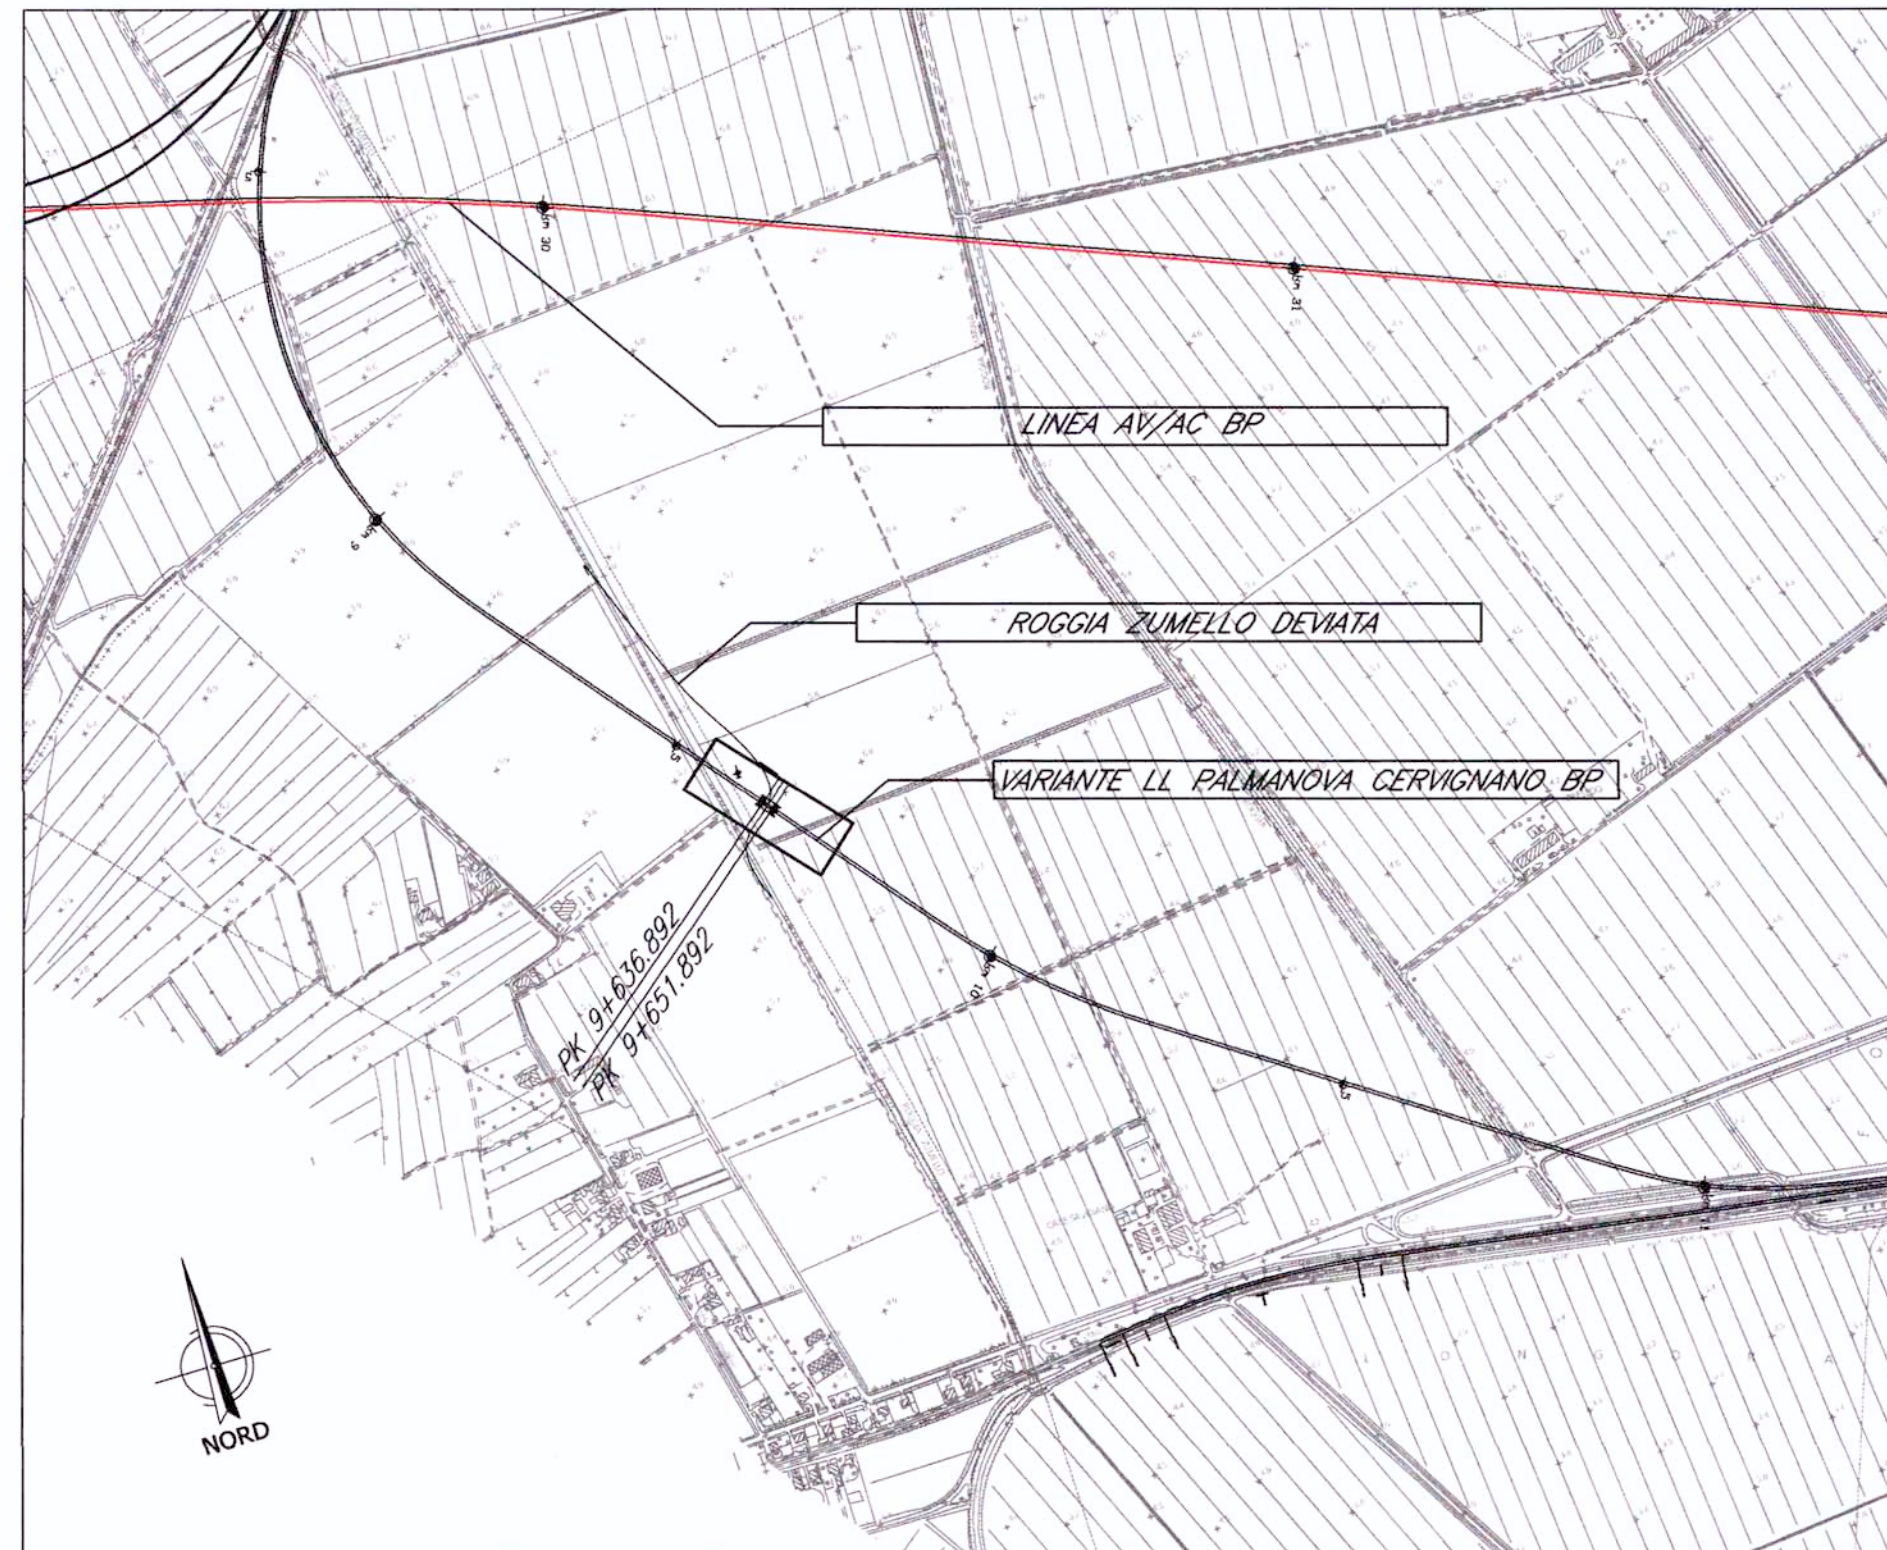


LINEA AV/AC PIANTA FONDAZIONI - Scala 1:500 - DIREZ. SUD

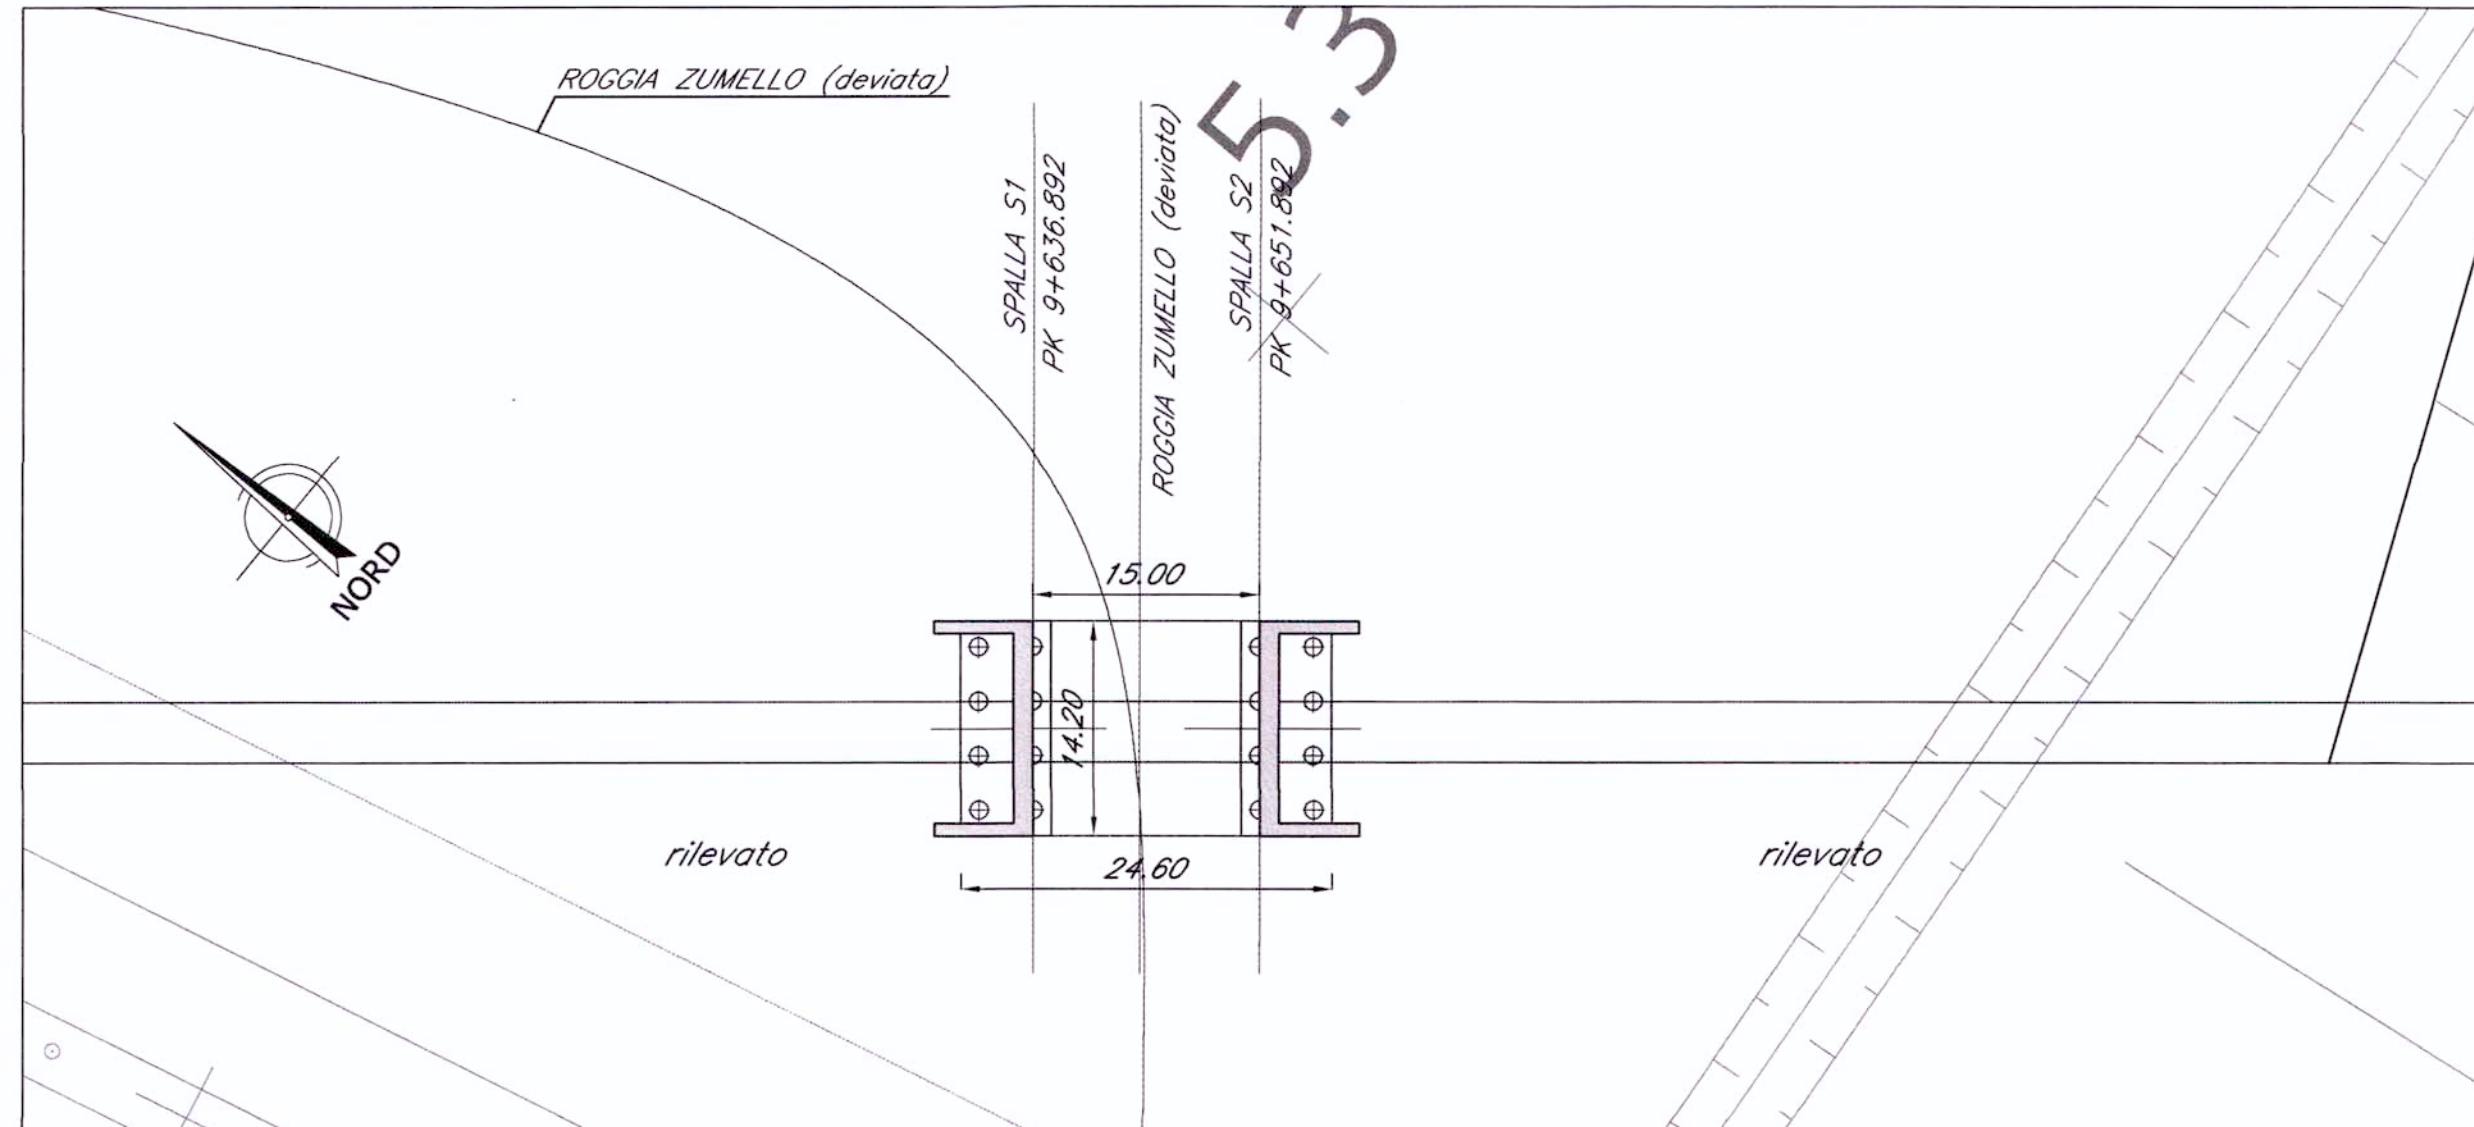

N.B.:
LE OPERE SONO PREDISPOSTE PER L'INSERIMENTO DELLE BARRIERE ANTIRUMORE (CFR. SEZIONI TIPO). SI RIMANDA AGLI ELABORATI RELATIVI ALLO STUDIO DI IMPATTO AMBIENTALE PER LA POSIZIONE E PER L'ALTEZZA DELLE BARRIERE


LINEA AV/AC PIANTA IMPALCATO - Scala 1:500 - DIREZ. SUD

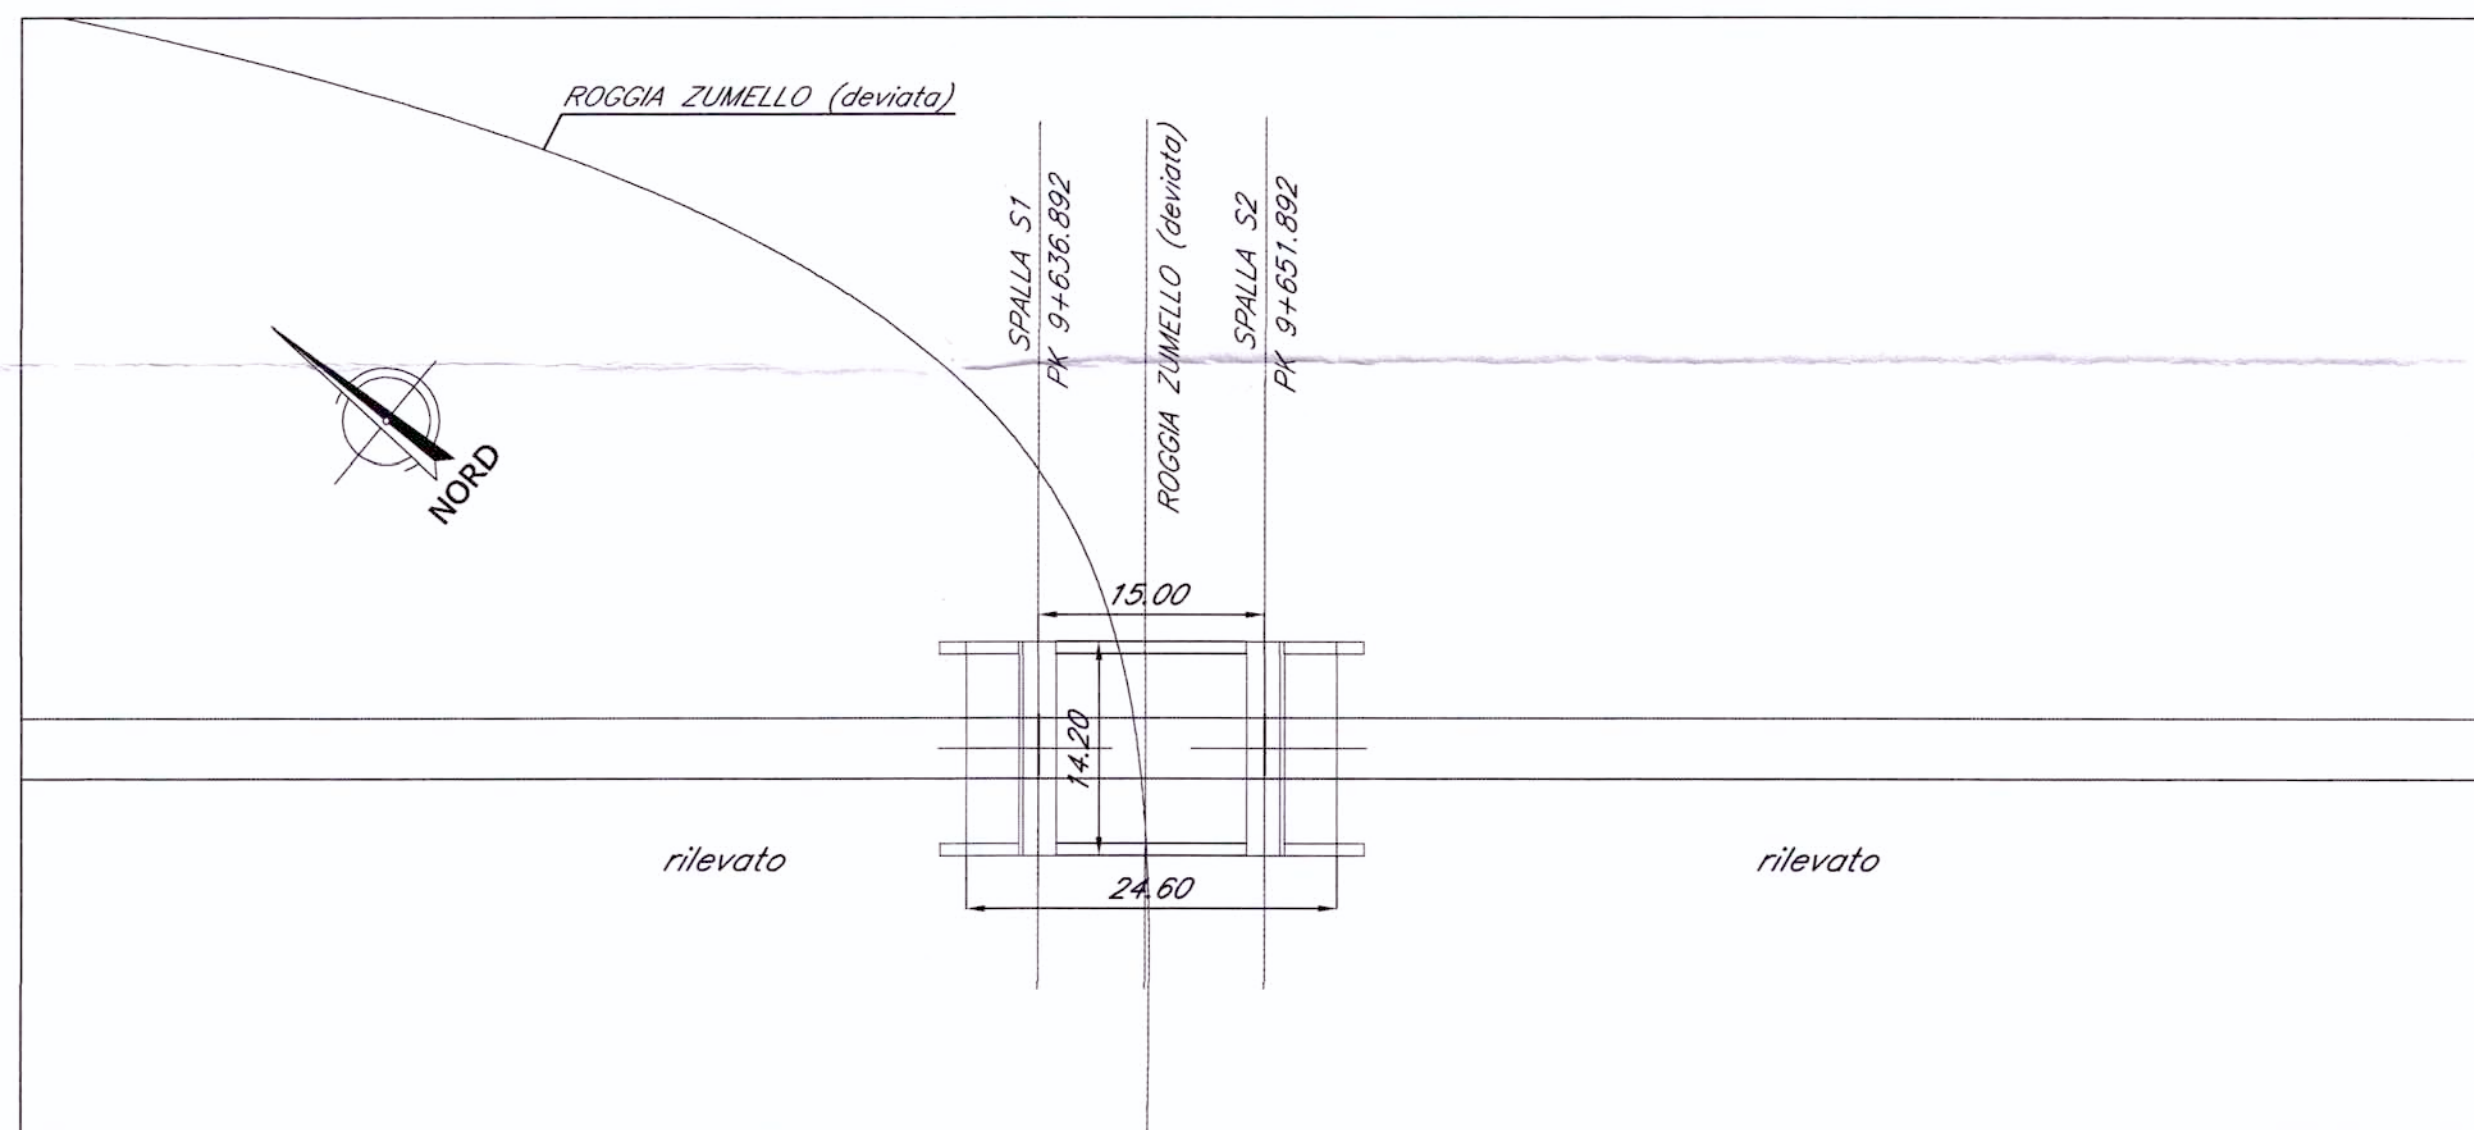


NOTE:

1. Le progressive sono individuate con riferimento al B.P. della NL AV/AC VENEZIA - TRIESTE TRATTA PORTOGRUARO - RONCHI DEI LEGIONARI

SEZ. TIP. PONTE LUCE L=15 m - Scala 1:100 -

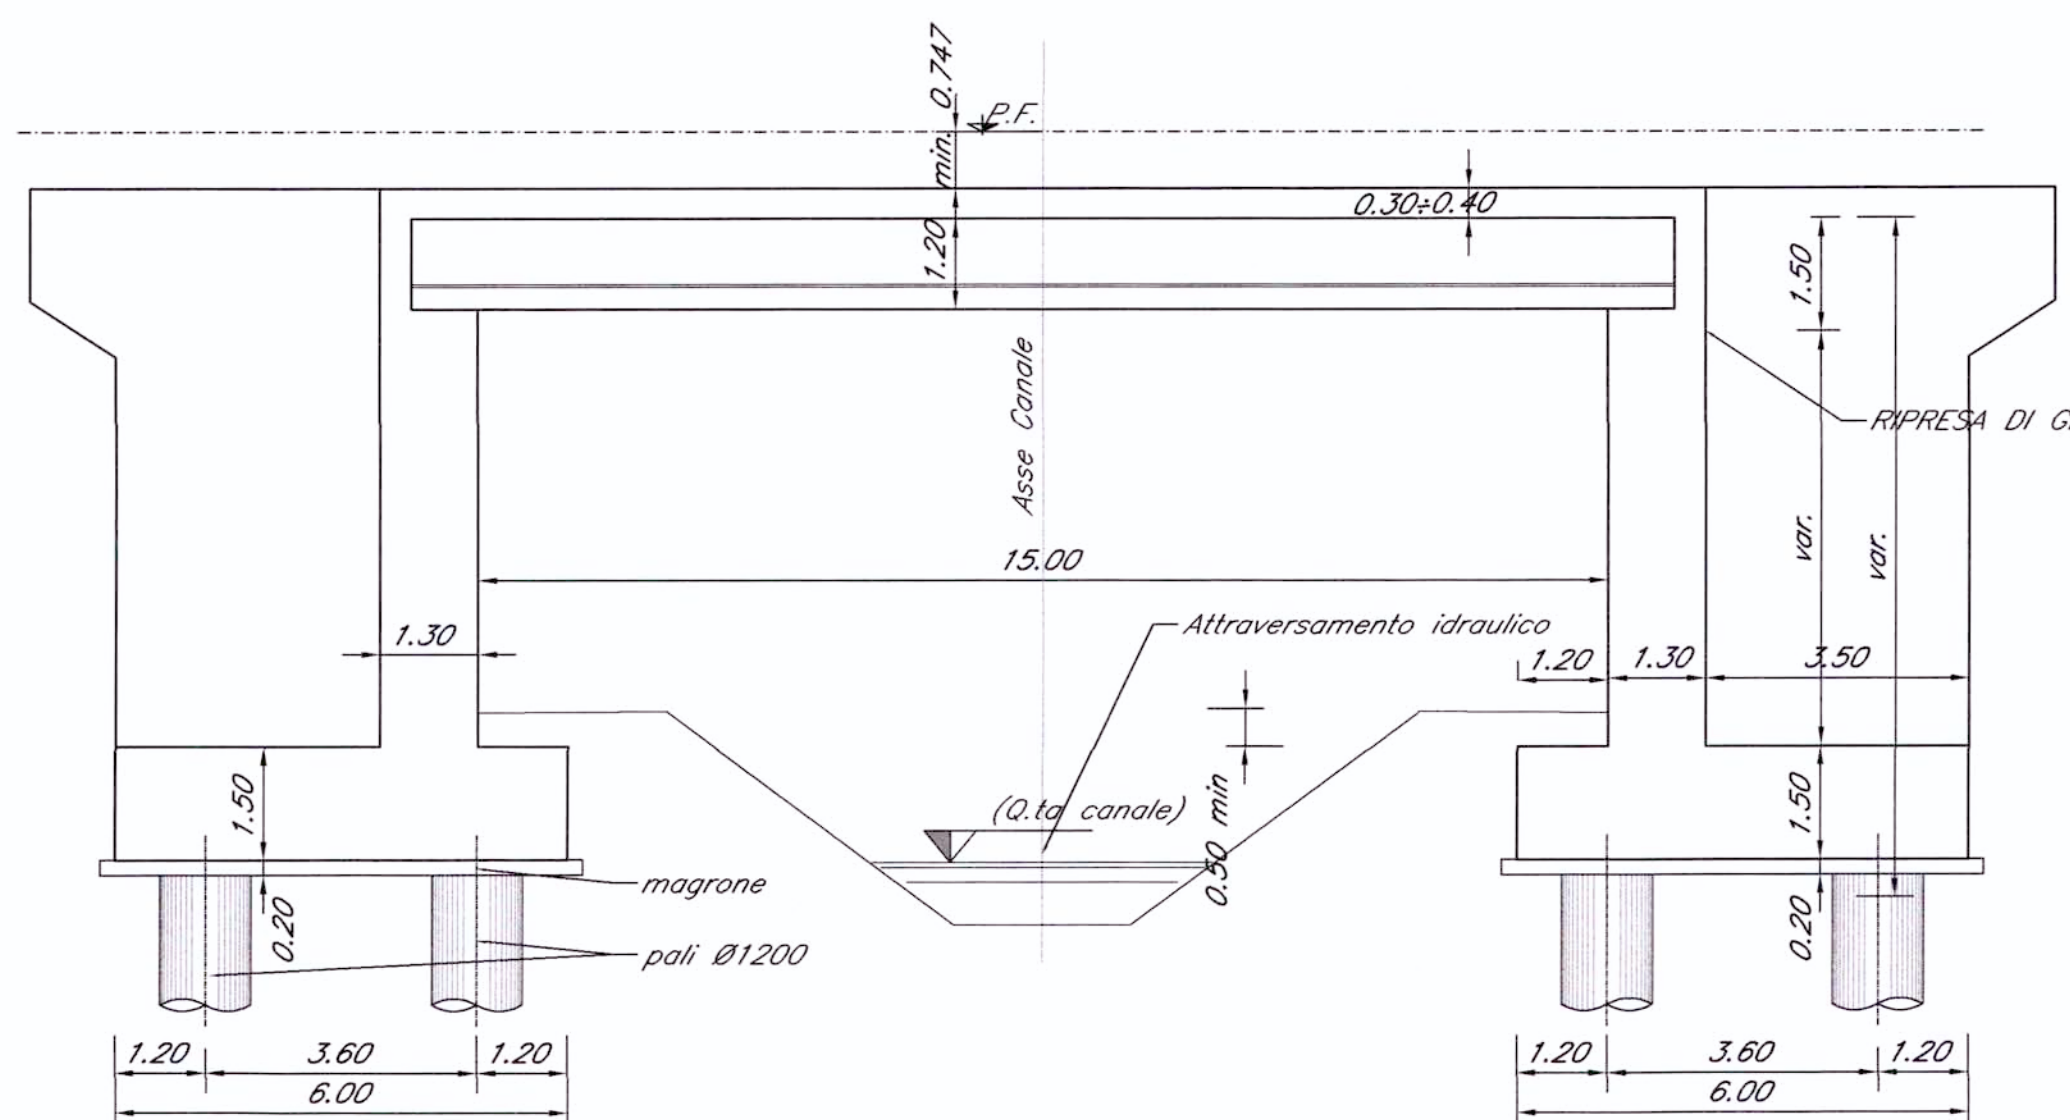

LINEA AV/AC PROSPETTO/SEZIONE LONGITUDINALE BINARIO PARI - Scala 1:500 - DIREZ. SUD

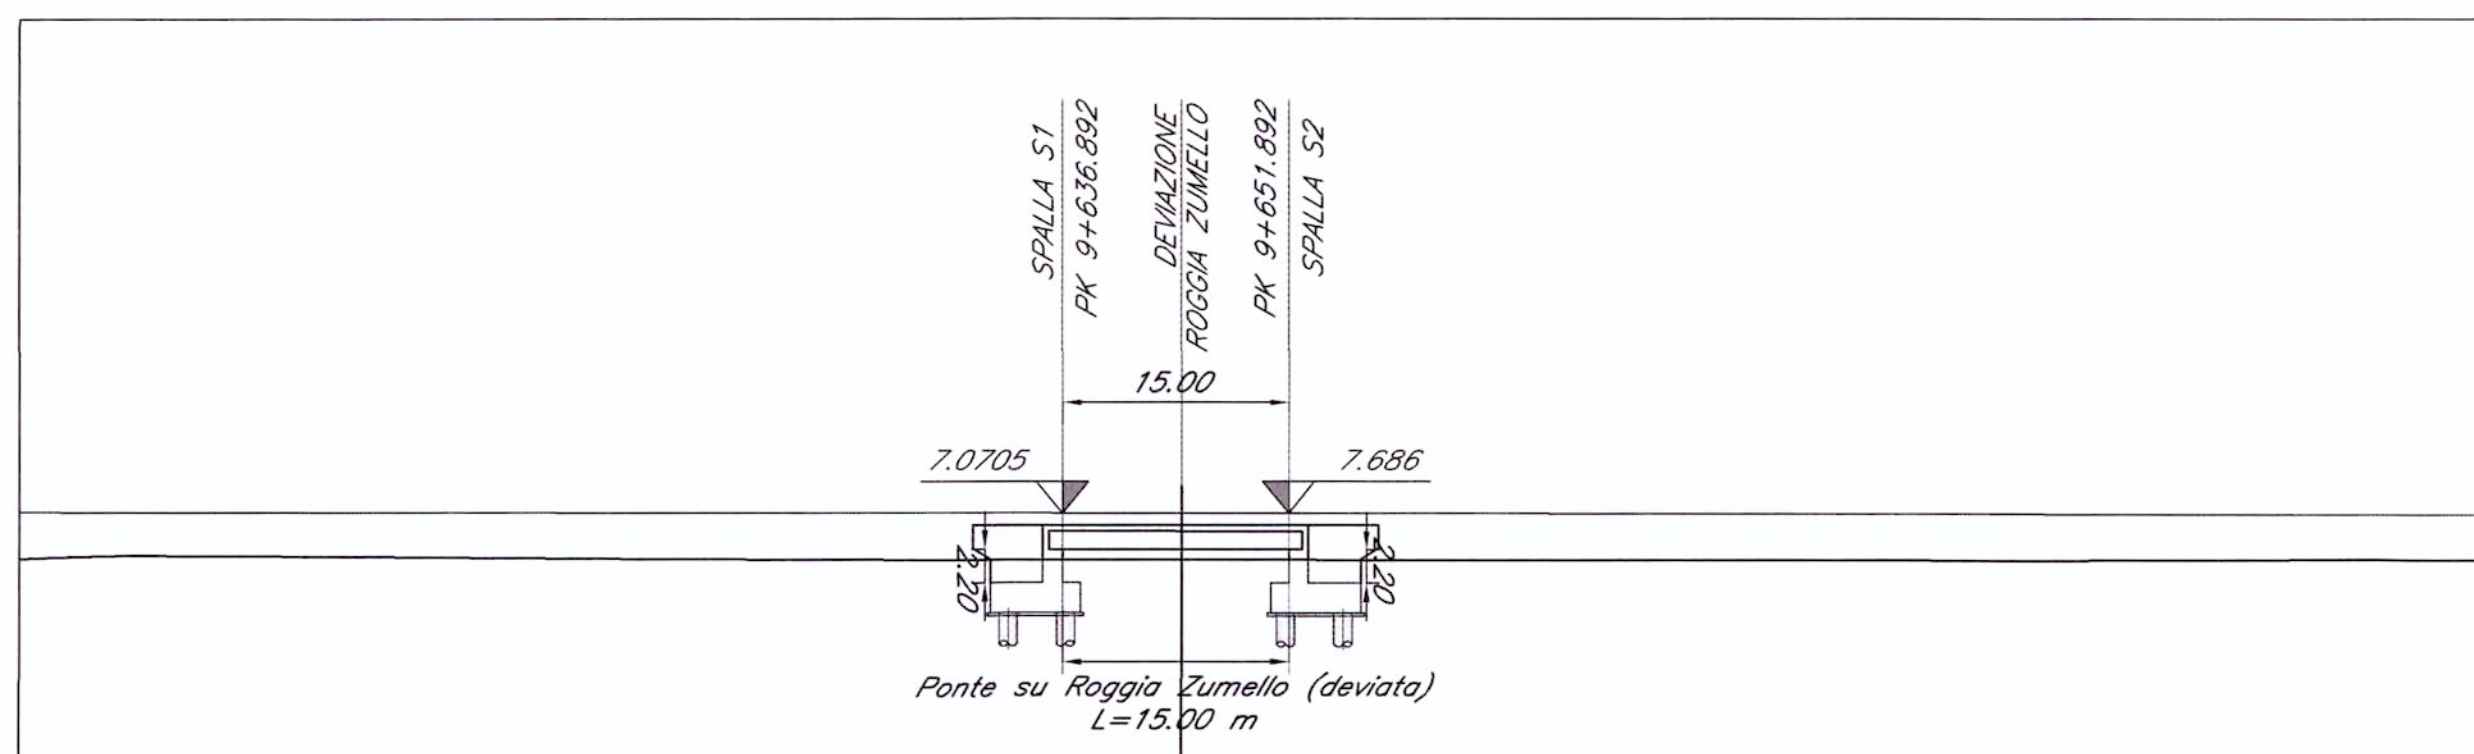

COMMITTENTE:



PROGETTAZIONE:



U.O.: STRUTTURE

PROGETTO PRELIMINARE

NUOVA LINEA AVIAC VENEZIA - TRIESTE
TRATTA PORTOGRUARO - RONCHI DEI LEGIONARI

PONTI E VIADOTTI FERROVIARI
VARIANTE LL PALMANOVA CERVIGNANO BP - Ponte Roggia Zumello 2 al km 9+644,392

Pianta, prospetto e sezione trasversale

SCALA:

VARIE

COMMESSA LOTTO FASE ENTE TIPO DOC. OPERA/DISCIPLINA PROGR. REV.

L346 00 R 09 PZ VI3900 001 A

Revis.	Descrizione	Redatto	Data	Verificato	Data	Approvato	Data	Autorizzato	Data
A	Emissione Esecutiva	A. Ingletti	29.10.2010	A. Ferri	02.11.2010	D. Fochessato	03.11.2010	ITALFERR S.p.A. U.O. STRUTTURE	03.11.2010

File: L34600R09PZVI3900001A.dwg

n. Elab. 414



Questo progetto è cofinanziato dalla Comunità Europea