


LEGENDA

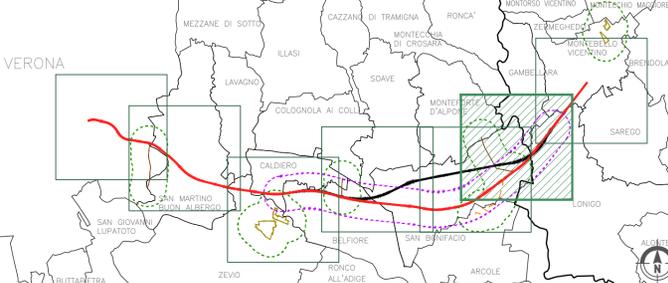

- GENERALE**
- Confini comunali
 - Confini provinciali
 - Autostrada
 - Linea ferroviaria esistente
 - Tracciato PD
 - Tracciato PP
 - Elettrodotto esistente
 - Elettrodotto PD
 - Cavidotto PD
 - Fascia arbustiva in ambito agricolo (MIN 3M - MAX 5M)
 - Fascia Arborea - arbustiva in ambito agricolo (MIN 6.5M - MAX 9M)
 - Fascia arborea - arbustiva igrofila (MIN 6.5M - MAX 9M)
 - Fascia spondale
 - Macchia boscosa in ambito ripariale
 - Macchia arbustiva in ambito ripariale
 - Macchia boscosa in ambito agricolo
 - Macchia arbustiva in ambito agricolo
 - Macchia arbustiva con nuclei arborei
 - Formazione filari arborei Variante A
 - Formazione filari arborei Variante B
 - Sistemazione aree intercluse
 - Inerbimenti con idrosemina
 - Sistemazione Galleria artificiale
 - Ripristino Aree di Cantiere
 - Ripristino Aree agricole
 - Passaggio fauna
 - Individuazione Aree Critiche
- Dati desunti da: IN0D00D12C4IA000006B_00A

COMMITTENTE: **RFI**
RETE FERROVIARIA ITALIANA
GRUPPO FERROVIE DELLO STATO ITALIANE

ALTA SORVEGLIANZA: **ITALFERR**
GRUPPO FERROVIE DELLO STATO ITALIANE

GENERAL CONTRACTOR: **Conorzio Iricav Due**

INFRASTRUTTURE FERROVIARIE STRATEGICHE DEFINITE DALLA LEGGE OBIETTIVO N. 443/01

PROGETTO DEFINITIVO
LINEA AV/AC VERONA - PADOVA
SUB TRATTA VERONA - VICENZA
1° SUB LOTTO VERONA - MONTEBELLO VICENTINO

STUDIO IMPATTO AMBIENTALE - OPERE IN VARIANTE
QUADRO DI RIFERIMENTO PROGETTUALE
INTERVENTI DI MITIGAZIONE IN FASE DI ESERCIZIO - PLANIMETRIA 6/7

GENERAL CONTRACTOR		ITALFERR S.p.A.		SCALA : 1:10000
ATI bonifica IL PROGETTISTA INTEGRATORE Franco Pirelli Bocchetto Scrittore del Centro degli Ingegneri della Provincia di Roma dal 1984 - 2014 settore Civile e Ambientale Data: Aprile 2016	CONSORZIO IRICAV DUE il Direttore	Data: Aprile 2016		

COMMESSA	LOTTO	FASE	ENTE	TIPO DOC.	OPERA/DISCIPLINA	PROGR.	REV.
IN0D	01	D	I2	P4	SA000G	006	C

ATI bonifica		Firma Ing. F.P. Bocchetto		Data Aprile 2016				
VISTO ATI BONIFICA								
Progettazione:	Data: Aprile 2016							
Rev.	Descrizione	Redatto	Data	Verificato	Data	Approvato	Data	Autorizzato
A	EMISSIONE	F.Piomontese	15/05/15		15/05/15	R.Scarlino	15/05/15	Ing. F.P. Bocchetto
B	REVISIONE	C.Amati	07/2015	C.Caminiti	07/2015	F.P.Bocchetto	07/2015	
C	Revisione MATM (Prot.0001350CTVA 14/04/16)	C.Amati	04/2016	C.Caminiti	04/2016	F.P.Bocchetto	04/2016	
								Data: Aprile 2016

File: IN0D012P4SA000G006_00A.DWG CUP: J41E9100000009 n. Elab.:
CIG: 3320049F17