


CAVA LA GUALDA

KEY PLAN

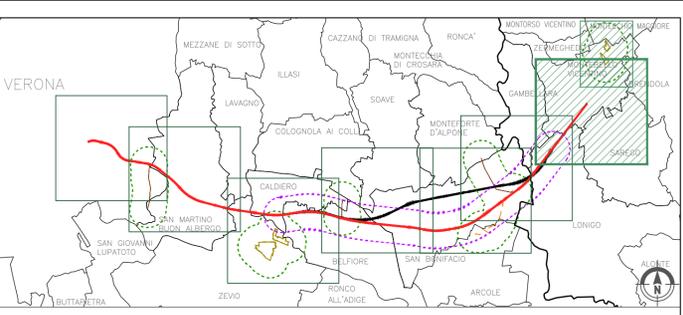

**GENERALE**

Confini comunali	Linea ferroviaria esistente	Elettrodotto esistente
Confini provinciali	Tracciato PD	Elettrodotti PD
Autostrada	Tracciato PP	Cavidotto PD

Fascia arbustiva in ambito agricolo (MIN 3M - MAX 5M)	Formazione filari arborei Variante A
Fascia Arborea - arbustiva in ambito agricolo (MIN 6.5M - MAX 9M)	Formazione filari arborei Variante B
Fascia arborea - arbustiva igrofila (MIN 6.5M - MAX 9M)	Sistemazione aree intercluse
Fascia spondale	Inerbimenti con idrosemina
Macchia boscata in ambito ripariale	Sistemazione Galleria artificiale
Macchia arbustiva in ambito ripariale	Ripristino Aree di Cantiere
Macchia boscata in ambito agricolo	Ripristino Aree agricole
Macchia arbustiva in ambito agricolo	Passaggio fauna
Macchia arbustiva con nuclei arborei	Individuazione Aree Critiche

Dati desunti da: IN0D00D12C4IA000007B\_00A

LEGENDA

COMMITTENTE: RETE FERROVIARIA ITALIANA GRUPPO FERROVIE DELLO STATO ITALIANE

ALTA SORVEGLIANZA:

GENERAL CONTRACTOR:

**INFRASTRUTTURE FERROVIARIE STRATEGICHE DEFINITE DALLA LEGGE OBIETTIVO N. 443/01**

**PROGETTO DEFINITIVO**  
**LINEA AV/AC VERONA - PADOVA**  
**SUB TRATTA VERONA - VICENZA**  
**1° SUB LOTTO VERONA - MONTEBELLO VICENTINO**

STUDIO IMPATTO AMBIENTALE - OPERE IN VARIANTE  
 QUADRO DI RIFERIMENTO PROGETTUALE  
 INTERVENTI DI MITIGAZIONE IN FASE DI ESERCIZIO - PLANIMETRIA 7/7

GENERAL CONTRACTOR		ITALFERR S.p.A.		SCALA: 1:10000
<b>ATI bonifica</b> IL PROGETTISTA INTEGRATORE Franco Pireno Bocchetto iscritto al Centro degli Ingegneri della Provincia di Roma al n. 1864 - Secc. settore Civile e Ambientale Data: Aprile 2016	CONSORZIO IRICAV DUE il Direttore		Data:	

COMMESSA	LOTTO	FASE	ENTE	TIPO DOC.	OPERA/DISCIPLINA	PROGR.	REV.
IN0D	01	D	I2	P4	SA000G	007	C

<b>ATI bonifica</b>		Firma Ing. F.P. Bocchetto		Data Aprile 2016		
VISTO ATI BONIFICA						
Progettazione:						
Rev.	Descrizione	Redatto	Data	Verificato	Data	Approvato
A	EMISSIONE	F. Piemontese	15/05/15	R. Sciarillo	15/05/15	15/05/15
B	REVISIONE	C. Amintili	07/2015	F.P. Bocchetto	07/2015	07/2015
C	Revisione MATM (Prot.0001350CTVA 14/04/16)	C. Amintili	04/2016	F.P. Bocchetto	04/2016	04/2016
Data: Aprile 2016						

File: IN0D01D12P4SA000G007C\_00A.DWG CUP: J41E91000000009 n. Elab.:  
 CIG: 3320049F17