


CANTIERE	DENOMINAZIONE	PROGR.VA	SUPERFICIE	STOCCAGGIO FANGHI	STOCCAGGIO TERRE/VEGETALE	IMPIANTO BETONAGGIO	IMPIANTO PREFABBRICAZIONE	AREA OPERATIVA ANNESSA	STOCCAGGIO MATERIALE
C.B. 1.1	Campo Base Verona Est	3+750	41.039 mq						
C.A. 1.2	Cantiera Armamento S. Martino	4+300	160.340 mq						X
CT 1	Cantiera Tecnologica S. Martino	5+000	26.820 mq						X
C.O. 1.3	Cantiera Operativa S. Martino	6+700	37.439 mq	X	X				X
C.I.1.4	Cantiera Industriale S. Martino	6+800	39.758 mq	X		X		C.O. 1.5	X
C.O. 1.6	Cantiera Operativa Fabio	9+400	25.580 mq	X					X

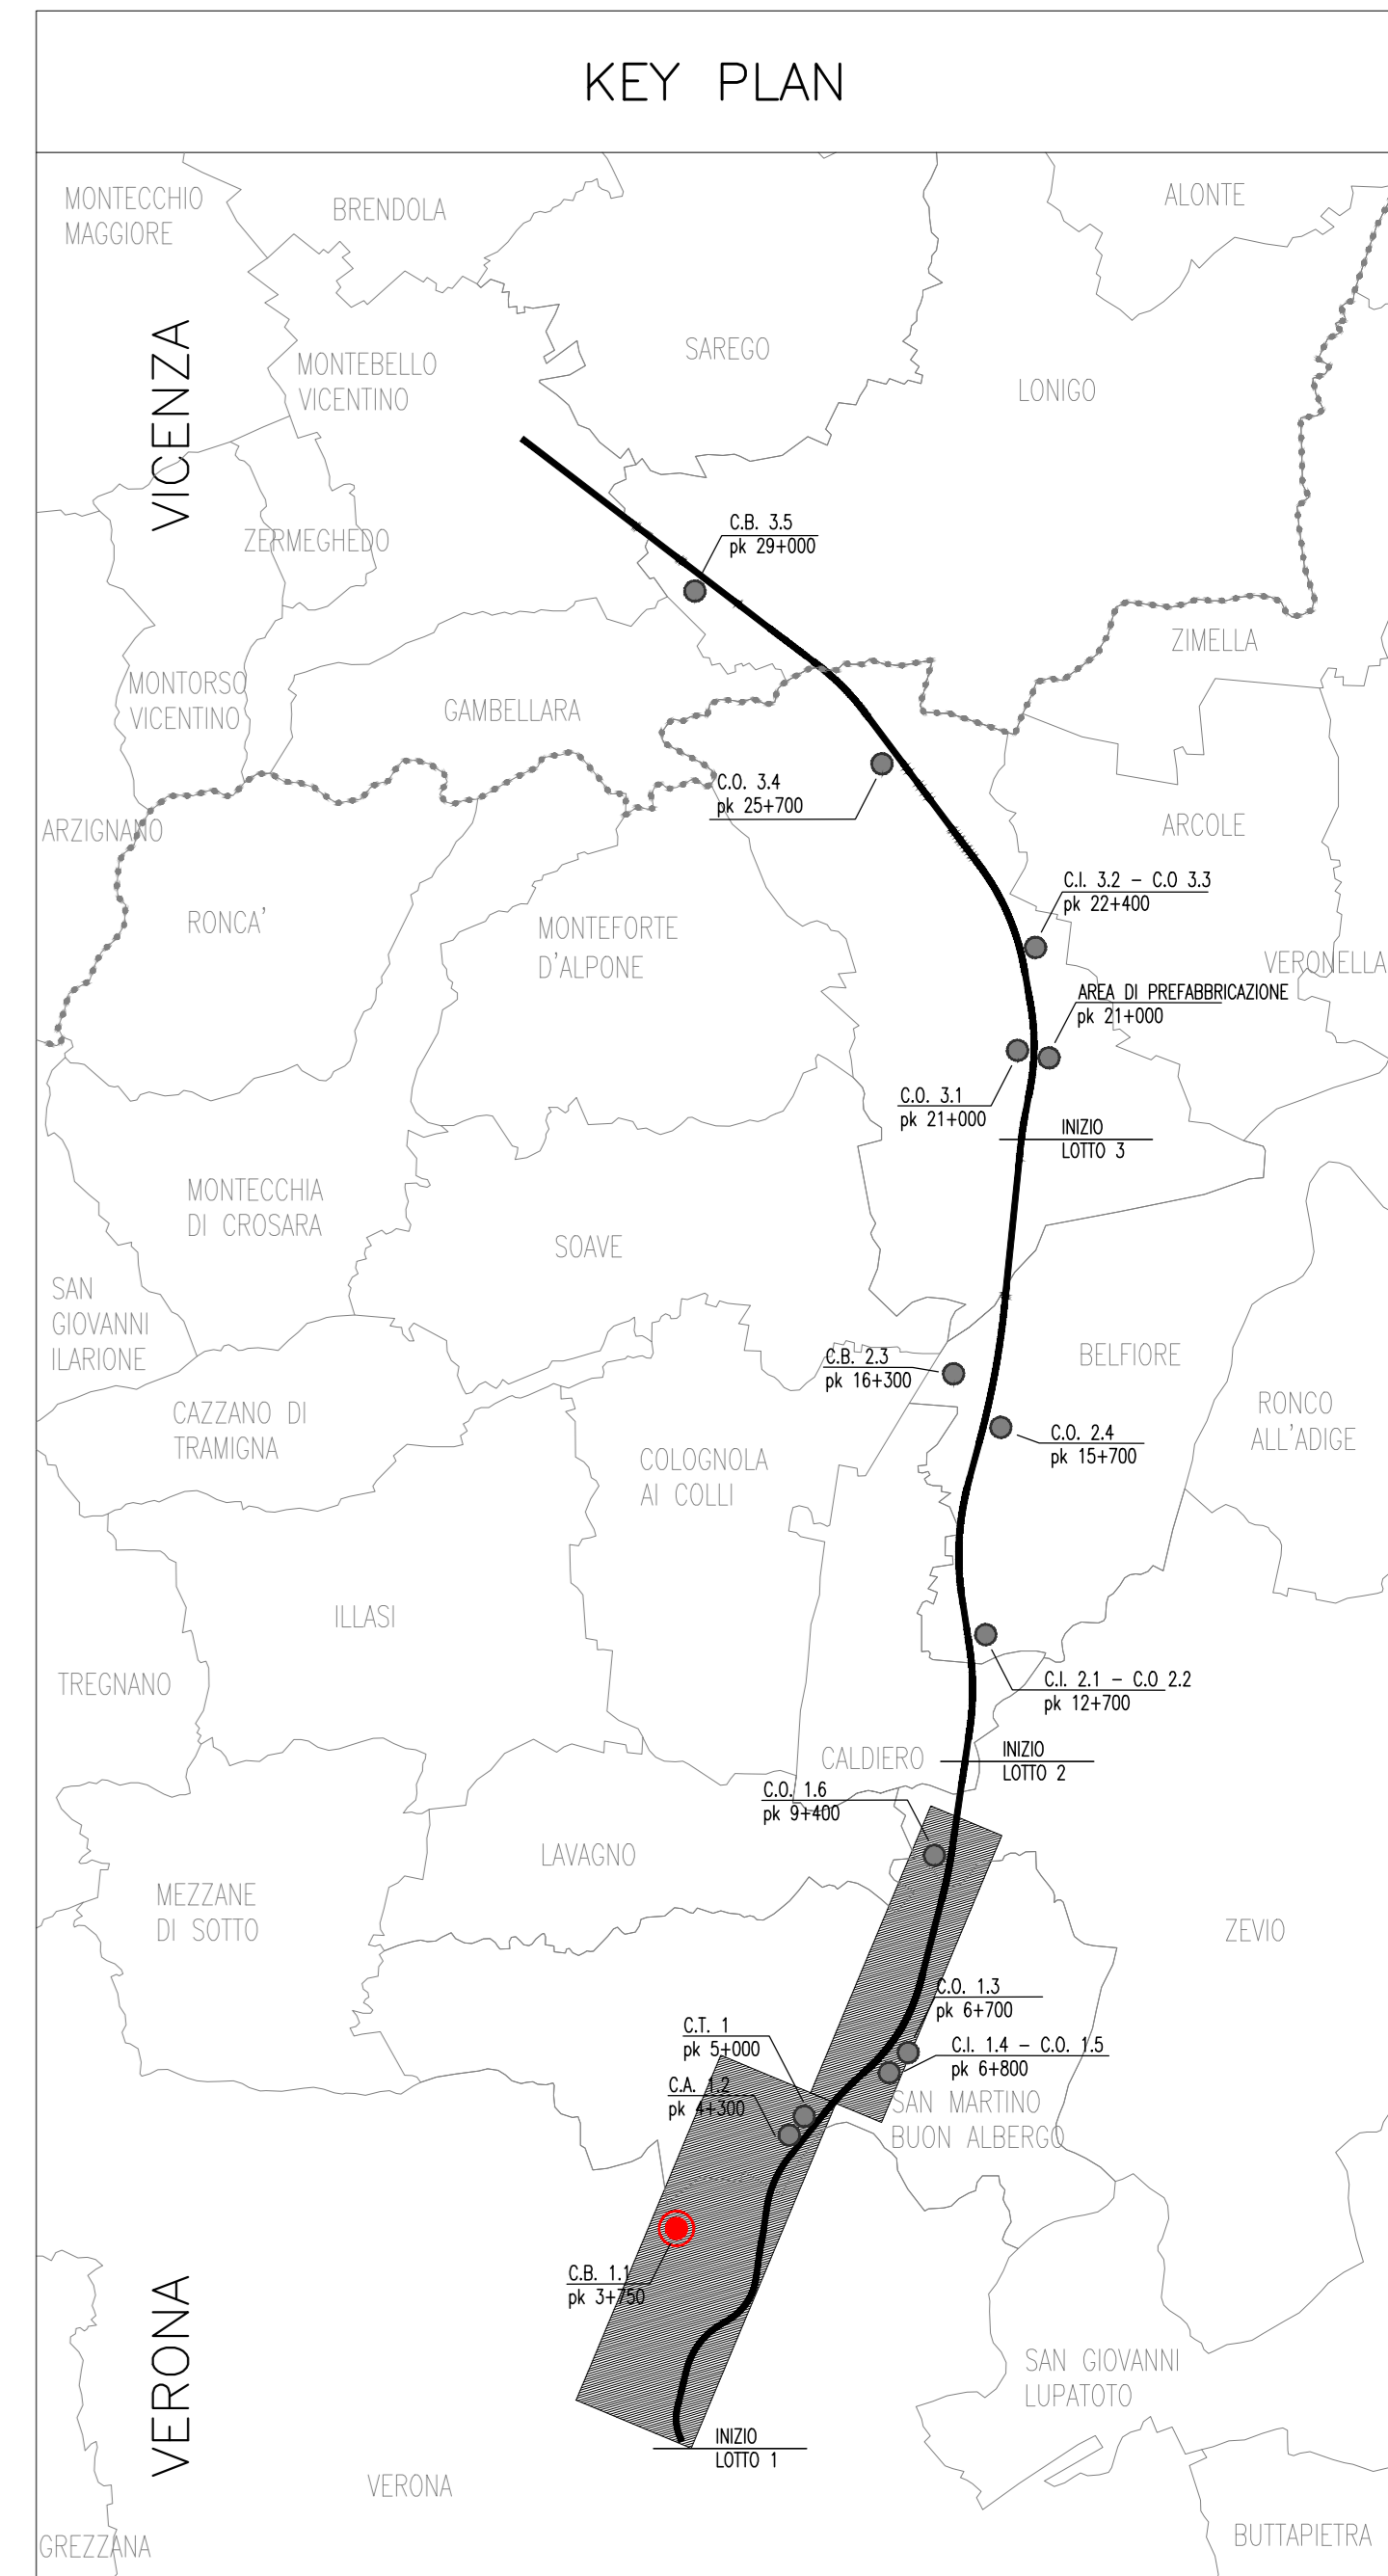

LEGENDA

- CANTIERI BASE
- CANTIERI DI ARMAMENTO
- CANTIERI TECNOLOGICI
- CANTIERI INDUSTRIALI - OPERATIVI
- CANTIERI OPERATIVI
- ACCESSO CANTIERE
- NUOVA PISTA DI CANTIERE LUNGOLINEA
- NUOVA PISTA TEMPORANEA DI CANTIERE LUNGOLINEA
- ALLARGAMENTO VIABILITA' ESISTENTE
- UTILIZZO VIABILITA' ORDINARIA ESISTENTE
- UTILIZZO VIABILITA' ORDINARIA DOPO INTERVENTI DI PROGETTO
- NUOVA VIABILITA' PER INTERSEZIONE PISTA DI CANTIERE CON VIABILITA' ESISTENTE
- TRACCIATO DI PROGETTO ED OPERE CONNESSE

COMMITTENTE: **RFI** RETE FERROVIARIA ITALIANA GRUPPO FERROVIE DELLO STATO ITALIANE

ALTA Sorveglianza: **ITALFER** GRUPPO FERROVIE DELLO STATO ITALIANE

GENERAL CONTRACTOR: **Consorzio Iriac Due**

INFRASTRUTTURE FERROVIARIE STRATEGICHE DEFINITE DALLA LEGGE OBIETTIVO N. 443/01

PROGETTO DEFINITIVO

LINEA AVIAC VERONA - PADOVA
SUB TRATTA VERONA - VICENZA
1° SUB LOTTO VERONA - MONTEBELLO VICENTINO

STUDIO DI IMPATTO AMBIENTALE - OPERE IN ACCESSO AI CANTIERI - PISTA LUNGOLINEA E AREA DI RIFERIMENTO PROGETTUALE

PLANIMETRIA AREE DI CANTIERE, PISTA LUNGOLINEA E ACCESSO AI CANTIERI - TAV. 1/3

GENERAL CONTRACTOR: **ITALFER S.p.A.**

ATI bonifica: **CONSORZIO IRIAC DUE**

SCALA: **1:5000**

COMMESSA: **INO 01 D 12 P S SA 0 1 G 0 0 1 D**

ATI bonifica

Progettazione	Redatto	Verificato	Data	Approvato	Data	Autografo
A EMISSIONE	F. Fantini	G. Fioravanti	16/06/15	M. Saglietti	15/05/15	Ing. F.P. Bocchetto
B REVISIONE	F. Fantini	G. Fioravanti	08/06/15	M. Saglietti	10/06/15	
C REVISIONE PER STRUTTURAZIONE DEL LOTTO 2	F. Fantini	G. Fioravanti	26/07/15	M. Saglietti	21/07/15	
D REVISIONE MATR. (PRV.0001905CTV.1.034.16)	L. Donato	F. D'Angeli	04/05/16	F. Zaccaro	04/05/16	

File: IN001DIPR5A0100010.DWG CUP: J41E9100000009 n. Elab.: 3320049F17