


LOTTO 3 - 324+525
19+459 - 324+525

CANTIERE	DENOMINAZIONE	PROGR.	SUPERFICIE	STOCCAGGIO FANGHI	STOCCAGGIO TERRE/VEGETALE	IMPIANTO BETONAGGIO	IMPIANTO PREFABBRICAZIONE	AREA OPERATIVA ANNEXA	STOCCAGGIO MATERIALE
C.O. 3.1	Cantiere Operativo Alpone	21+000	51.524 mq	X		X	X		X
C.O. 3.2	Cantiere Industriale Benaficio	22+400	36.210 mq	X		X		C.O. 3.3	X
C.O. 3.4	Cantiere Operativo Benaficio	25+700	43.680 mq	X	X				X
C.O. 3.5	Campo Base Longo	29+000	45.130 mq						

KEY PLAN

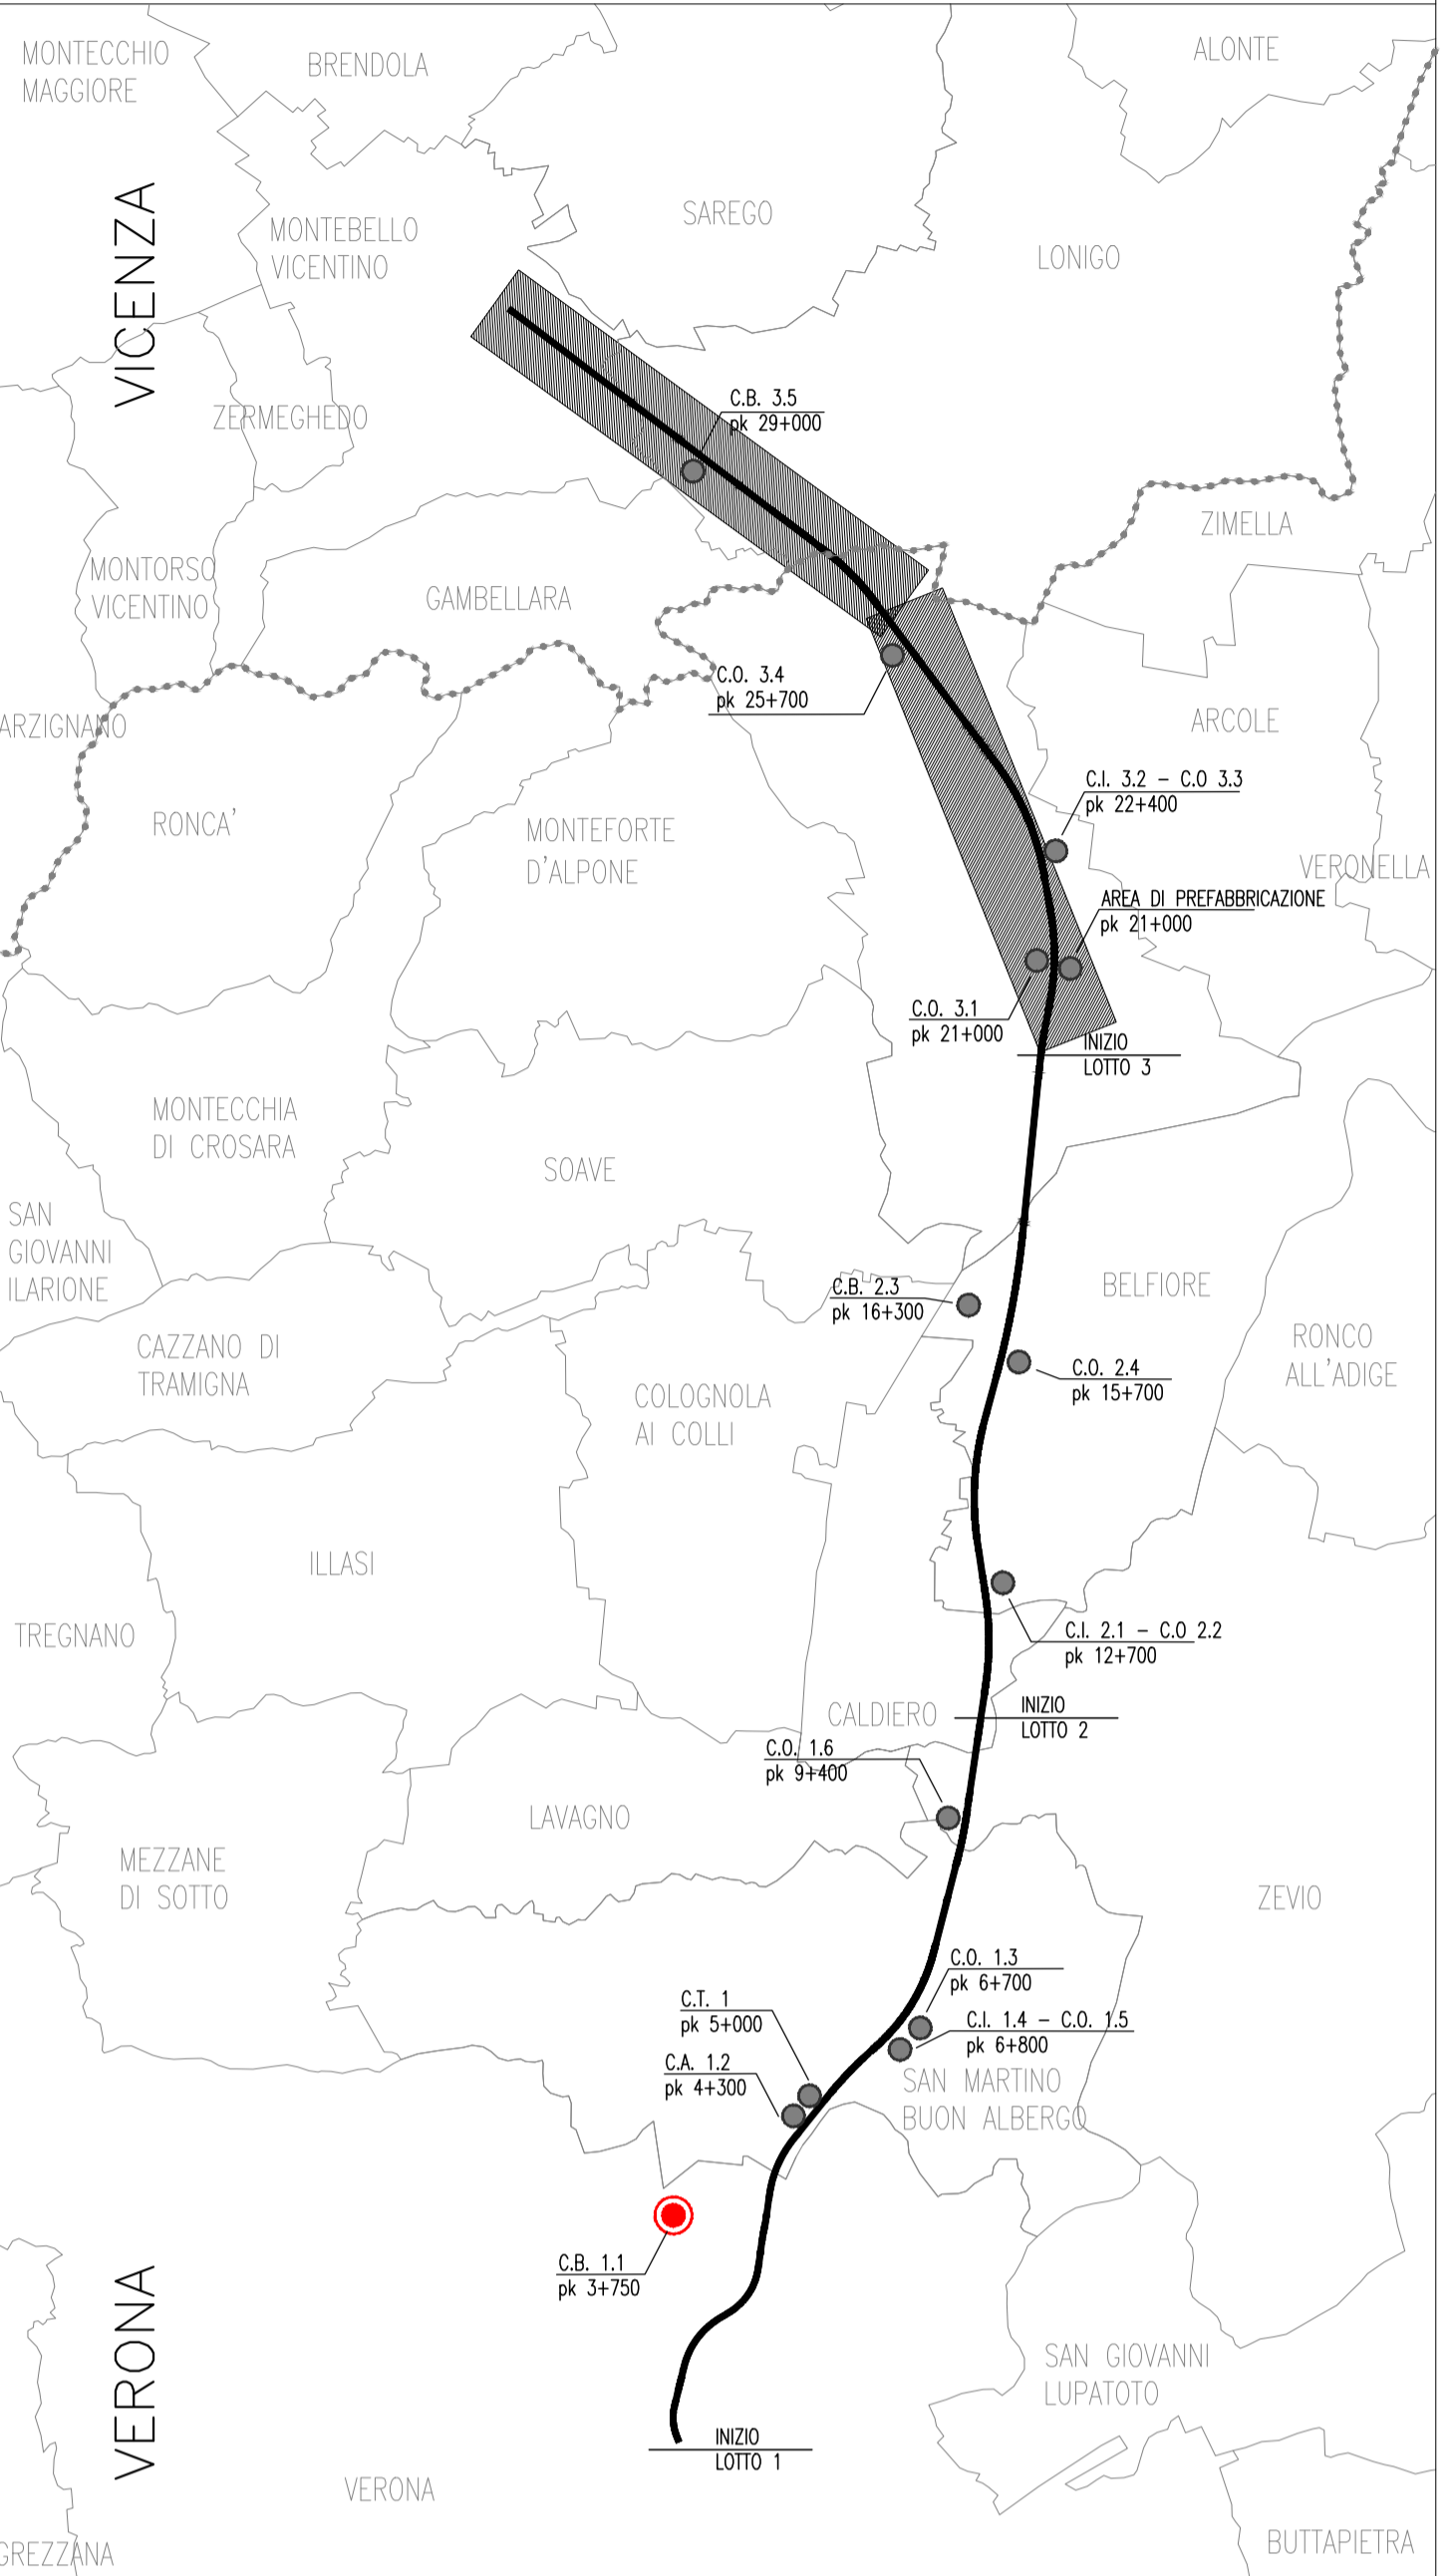

LEGGENDA

- CANTIERI BIPE
- CANTIERI DI ARRIAMENTO
- CANTIERI TECNOLOGICI
- CANTIERI INDUSTRIALI - OPERATIVI
- CANTIERI OPERATIVI
- ACCESSI CANTIERE
- SOLIDA PISTA DI CANTIERE LINGOLINEA
- SOLIDA PISTA TEMPORANEA DI CANTIERE LINGOLINEA
- ALLARGAMENTO VIALBITA ESISTENTE
- SCELTO VIALBITA ESISTENTE
- SCELTO VIALBITA ESISTENTE DOPO INTERVENTI DI PROGETTO
- NUOVA ROTAZIONE PER INTERSEZIONE SCELTO DI CANTIERE CON VIALBITA ESISTENTE
- TRACCIO DI PROGETTO ED OPERE CONNESSE

COMMITTENTE: **RFI** RETE FERROVIARIA ITALIANA GRUPPO FERROVIE DELLO STATO ITALIANO

ALTA SORVEGLIANZA: **ITALFERR** GRUPPO FERROVIE DELLO STATO ITALIANO

GENERAL CONTRACTOR: **Consorzio Itica4V** Dae

INFRASTRUTTURE FERROVIARIE STRATEGICHE DEFINITE DALLA LEGGE OBIETTIVO N. 443/01

PROGETTO DEFINITIVO

LINEA AVIAC VERONA - PADOVA
SUB TRATTA VERONA - VICENZA
1° SUB LOTTO VERONA - MONTEBELLO VICENTINO

STUDIO DI IMPATTO AMBIENTALE - OPERE IN VARIANTE
 QUADRO DI RIFERIMENTO PROGETTUALE
 PLANIMETRIA AREE DI CANTIERE, PISTA LINGOLINEA E ACCESSO AI CANTIERI - TAV. 33

GENERAL CONTRACTOR: **ATI bonifica** CONSORZIO IRICAV DUE
ITALFERR S.p.A.

SCALA: 1:5000

COMMESSA: **01 D 112 P5** OPERA/DISCIPLINA: **SA001G** PROG. REV: **003 D**

ATI bonifica

Progettazione	Disegnazione	Redazione	Data	Verificato	Data	Approvato	Data	Autore
A	EMISSIONE	F. Farini	14/05/2016	D. Farnetti	06/06/2016	M. Saguto	13/05/2016	Ing. P. Boccardo
B	REVISIONE	F. Farini	09/06/2016	D. Farnetti	09/06/2016	M. Saguto	09/06/2016	
C	REVISIONE/INTEGRAZIONE/AGGIORNAMENTO	F. Farini	09/06/2016	D. Farnetti	09/06/2016	M. Saguto	09/06/2016	
D	EMISSIONE DELLA PRESENTAZIONE FINALE	L. Corbelli	09/06/2016	F. D'Agostini	09/06/2016	M. Saguto	09/06/2016	

File: R0001CHP58A0100000.DWG | CLIP: J41E9100000009 | n. Em.: 330004917