

GENERALE

— Confine Comunale — Confine Provinciale

Edifici da demolire

CANTIERIZZAZIONE

Area Tecnica (A.T.)
 Campo Base (C.B.)
 Cantiere Armamento (C.A.)
 Cantiere Operativo (C.O.)
 Impianti Industriali (C.I.)


Nuova pista di cantiere lungilinea
 Nuova pista temporanea di cantiere lungilinea
 Allargamento viabilità esistente
 Utilizzo viabilità ordinaria esistente
 Utilizzo viabilità ordinaria dopo interventi di progetto
 Nuova rotondine per intersezione pista di cantiere con viabilità esistente

TIPOLOGIA INTERVENTI DI MITIGAZIONE

Barriera di cantiere (con funzione antipolvere)
 Barriera mobile (con funzione antipolvere)
 Barriera esistente

BM-XX XX- N° progressivo per barriera mobile

Dune esterne con funzione di barriere antipolvere
 Dune interne con funzione di barriere antipolvere

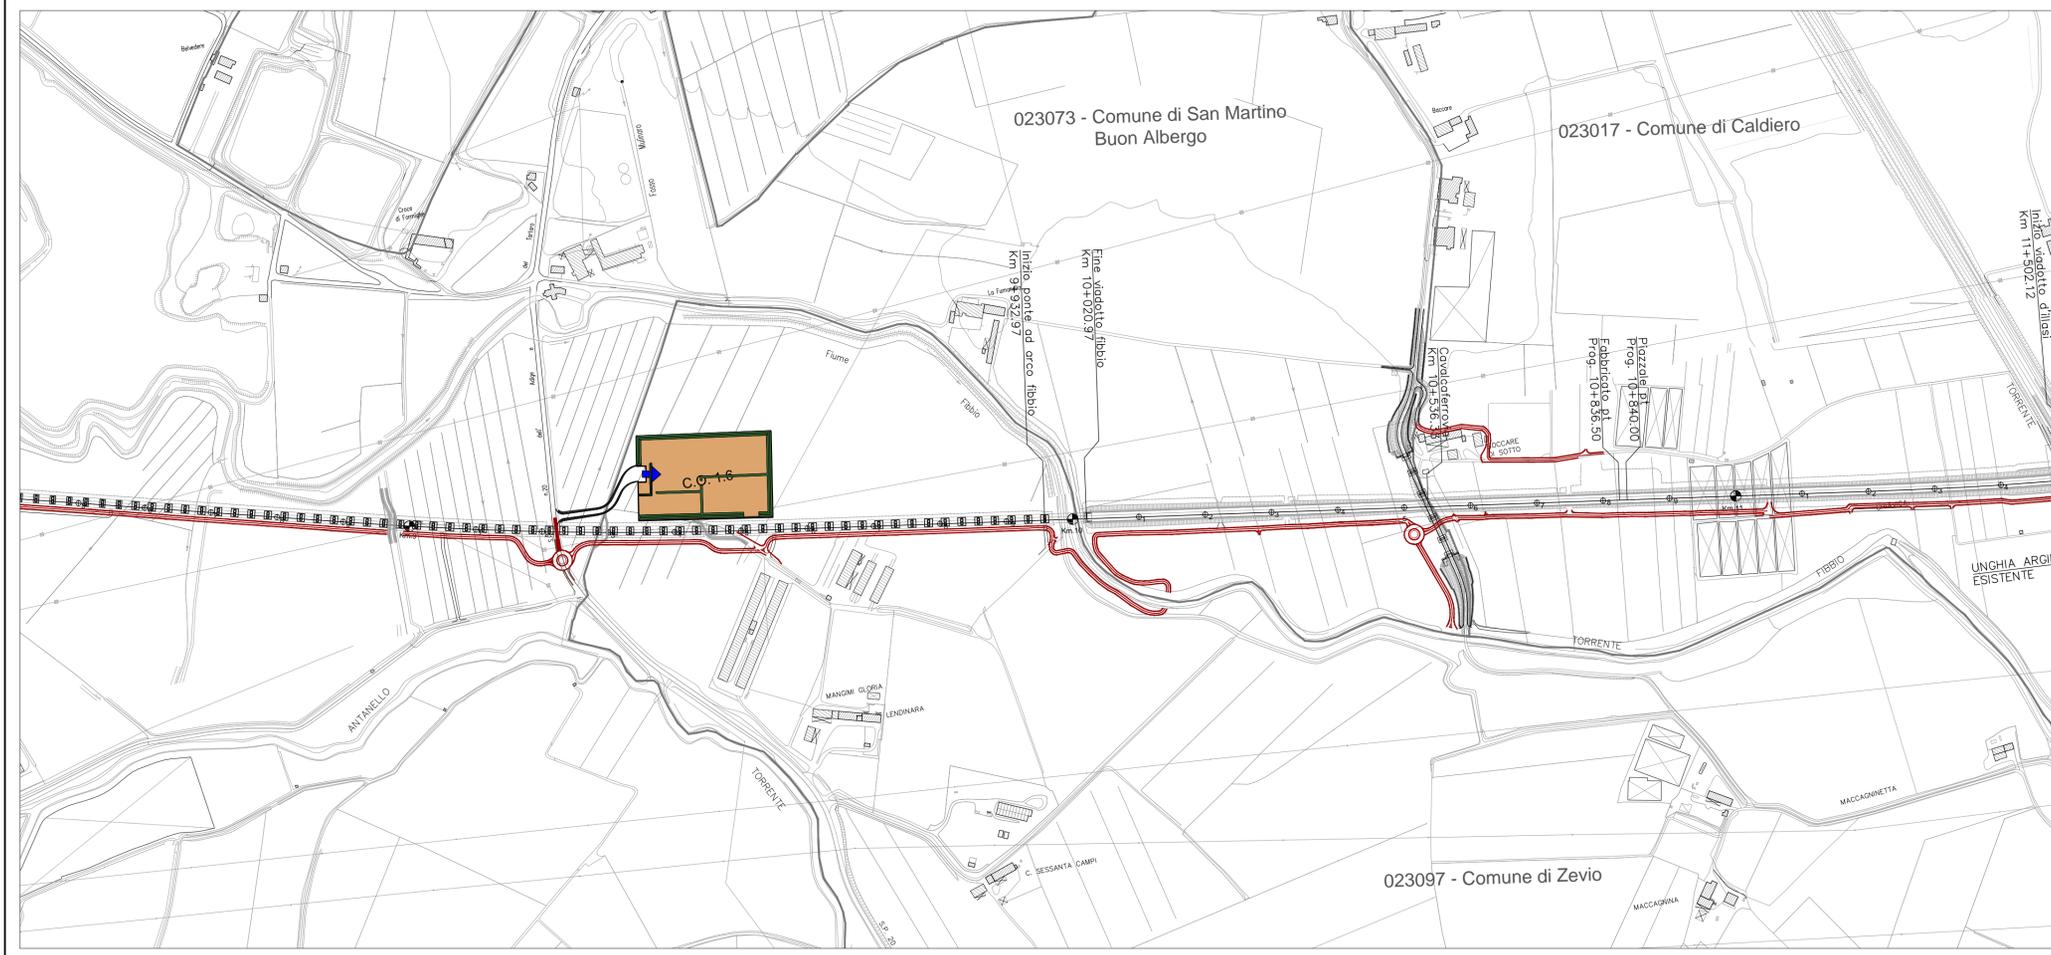

COMMITTENTE:



ALTA Sorveglianza:



GENERAL CONTRACTOR:



INFRASTRUTTURE FERROVIARIE STRATEGICHE DEFINITE DALLA LEGGE OBIETTIVO N. 443/01

PROGETTO DEFINITIVO

**LINEA AV/AC VERONA - PADOVA
 SUB TRATTA VERONA - VICENZA
 1° SUB LOTTO VERONA - MONTEBELLO VICENTINO**

**STUDIO DI IMPATTO AMBIENTALE - OPERE IN VARIANTE
 QUADRO DI RIFERIMENTO PROGETTUALE
 INTERVENTI DI MITIGAZIONE IN FASE DI CANTIERE - PLANIMETRIA Tav 2/6**

GENERAL CONTRACTOR		ITALFERR S.p.A.		SCALA : 1:5000
ATI bonifica	CONSORZIO IRICAV DUE	Il Direttore		
IL PROGETTISTA INTEGRATORE	Data: Maggio 2016			

COMMESSA	LOTTO	FASE	ENTE	TIPO DOC.	OPERA/DISCIPLINA	PROGR.	REV.
IND	01	D	I2	P5	SA002G	002	D

ATI bonifica	VISTO ATI BONIFICA	
	Firma Ing. F. P. Bocchetto	Data Maggio 2016

Rev.	Descrizione	Redatto	Data	Verificato	Data	Approvato	Data	Autorizzato
A	EMISSIONE	Arch. Atale	Maggio 2016	Ing. Serpi	Maggio 2016	Dott. Abrami	Maggio 2016	Ing. F.P. Bocchetto
B	REVISIONE	Arch. Atale	Giugno 2016	Ing. Serpi	Giugno 2016	Dott. Abrami	Giugno 2016	
C	REVISIONE	C.Amati	07/2015	C.Caminiti	07/2015	F.P. Bocchetto	07/2015	
D	Revisione MATTM (Prot.0001350/CTVA 14/04/16)	C.Amati	05/2016	C.Caminiti	05/2016	F.P. Bocchetto	05/2016	Data: Maggio 2016

File: IND01D12P5SA002G002D_00A.DWG CUP: J41E9100000009 n. Elab.:
 CIG: 3320049F17