

GENERALE

— Confine Comunale — Confine Provinciale

■ Edifici da demolire

CANTIERIZZAZIONE

■ Area Tecnica (A.T.) ■ Cantiere Operativo (C.O.)
 ■ Campo Base (C.B.) ■ Impianti Industriali (C.I.)
 ■ Cantiere Armamento (C.A.)


▬ Nuova pista di cantiere lunginea ○ Utilizzo viabilità ordinaria dopo interventi di progetto
 ▬ Nuova pista temporanea di cantiere lunginea ○ Nuova rotonda per intersezione pista di cantiere con viabilità esistente
 ▬ Allargamento viabilità esistente
 ▬ Utilizzo viabilità ordinaria esistente

TIPOLOGIA INTERVENTI DI MITIGAZIONE

▬ Barriera di cantiere (con funzione antipolvere)
 ▬ Barriera mobile (con funzione antipolvere)
 ▬ Barriera esistente

○ BM-XX XX- N° progressivo per barriera mobile

▬ Dune esterne con funzione di barriere antipolvere
 ▬ Dune interne con funzione di barriere antipolvere

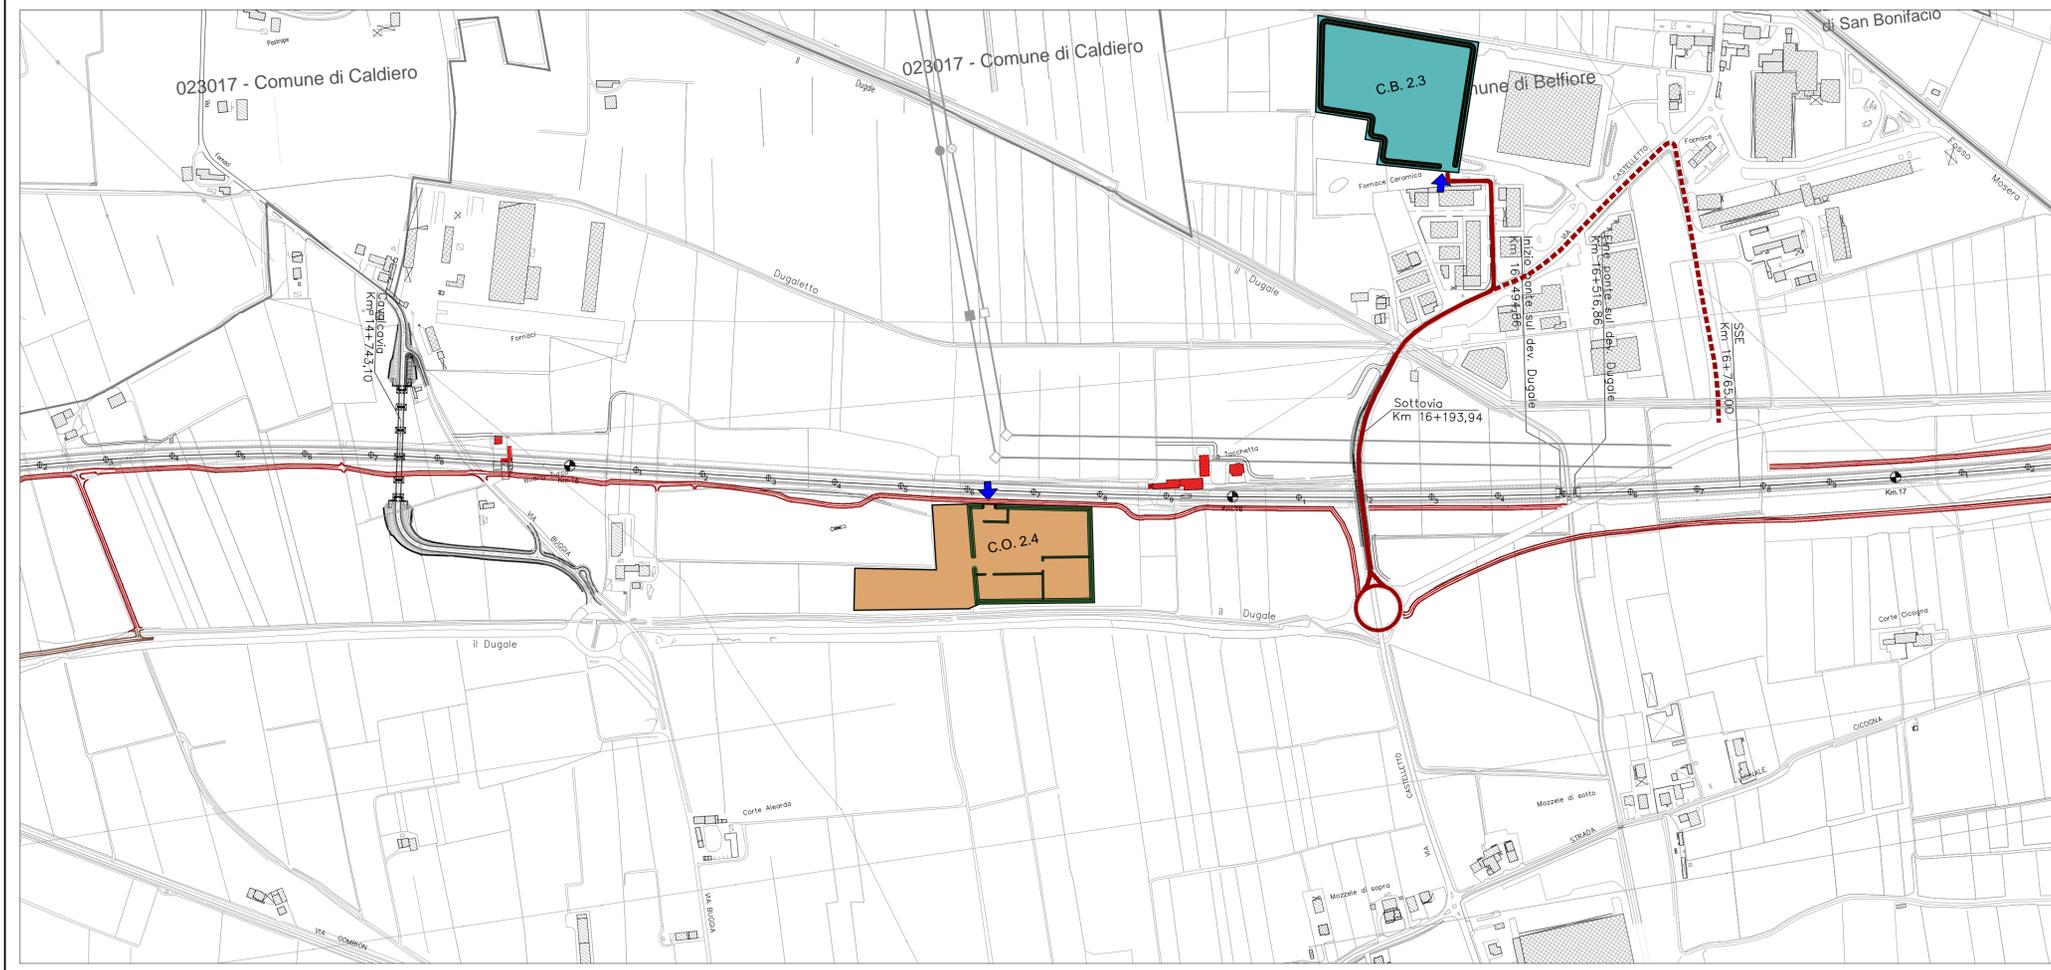

COMMITTENTE:



ALTA Sorveglianza:



GENERAL CONTRACTOR:



INFRASTRUTTURE FERROVIARIE STRATEGICHE DEFINITE DALLA LEGGE OBIETTIVO N. 443/01

PROGETTO DEFINITIVO

**LINEA AV/AC VERONA - PADOVA
 SUB TRATTA VERONA - VICENZA
 1° SUB LOTTO VERONA - MONTEBELLO VICENTINO**

STUDIO DI IMPATTO AMBIENTALE - OPERE IN VARIANTE
 QUADRO DI RIFERIMENTO PROGETTUALE
 INTERVENTI DI MITIGAZIONE IN FASE DI CANTIERE - PLANIMETRIA TAV 3/6

GENERAL CONTRACTOR		ITALFERR S.p.A.		SCALA : 1:5000
ATI bonifica		CONSORZIO IRICAV DUE Il Direttore		
IL PROGETTISTA INTEGRATORE Franco Pansa Bocchetto scrittore tecnico degli interventi edili Piazzetta di Roma 44121 - 36044 - Vicenza Sede e Direzione Aziendale Data: Maggio 2016		Data: Maggio 2016		

COMMESSA	LOTTO	FASE	ENTE	TIPO DOC.	OPERA/DISCIPLINA	PROGR.	REV.
IND	01	D	I2	P5	SA002G	003	D

ATI bonifica		VISTO ATI BONIFICA	
Firma Ing. F. P. Bocchetto		Data Maggio 2016	

Rev.	Descrizione	Redatto	Data	Verificato	Data	Approvato	Data	Autorizzato
A	EMMISSIONE	Arch. Atale	Maggio 2016	Ing. Serpi	Maggio 2016	Dott. Abrami	Maggio 2016	Ing. F.P. Bocchetto
B	REVISIONE	Arch. Atale	Giugno 2016	Ing. Serpi	Giugno 2016	Dott. Abrami	Giugno 2016	
C	REVISIONE	C.Amati	07/2016	C.Caminiti	07/2016	F.P. Bocchetto	07/2016	
D	Revisione MATTM (Prot.0001350/CTVA 14/04/16)	C.Amati	05/2016	C.Caminiti	05/2016	F.P. Bocchetto	05/2016	Data: Maggio 2016

File: IND01D12P5SA002G003D_00A.DWG CUP: J41E9100000009 n. Elab.:
 CIG: 3320049F17