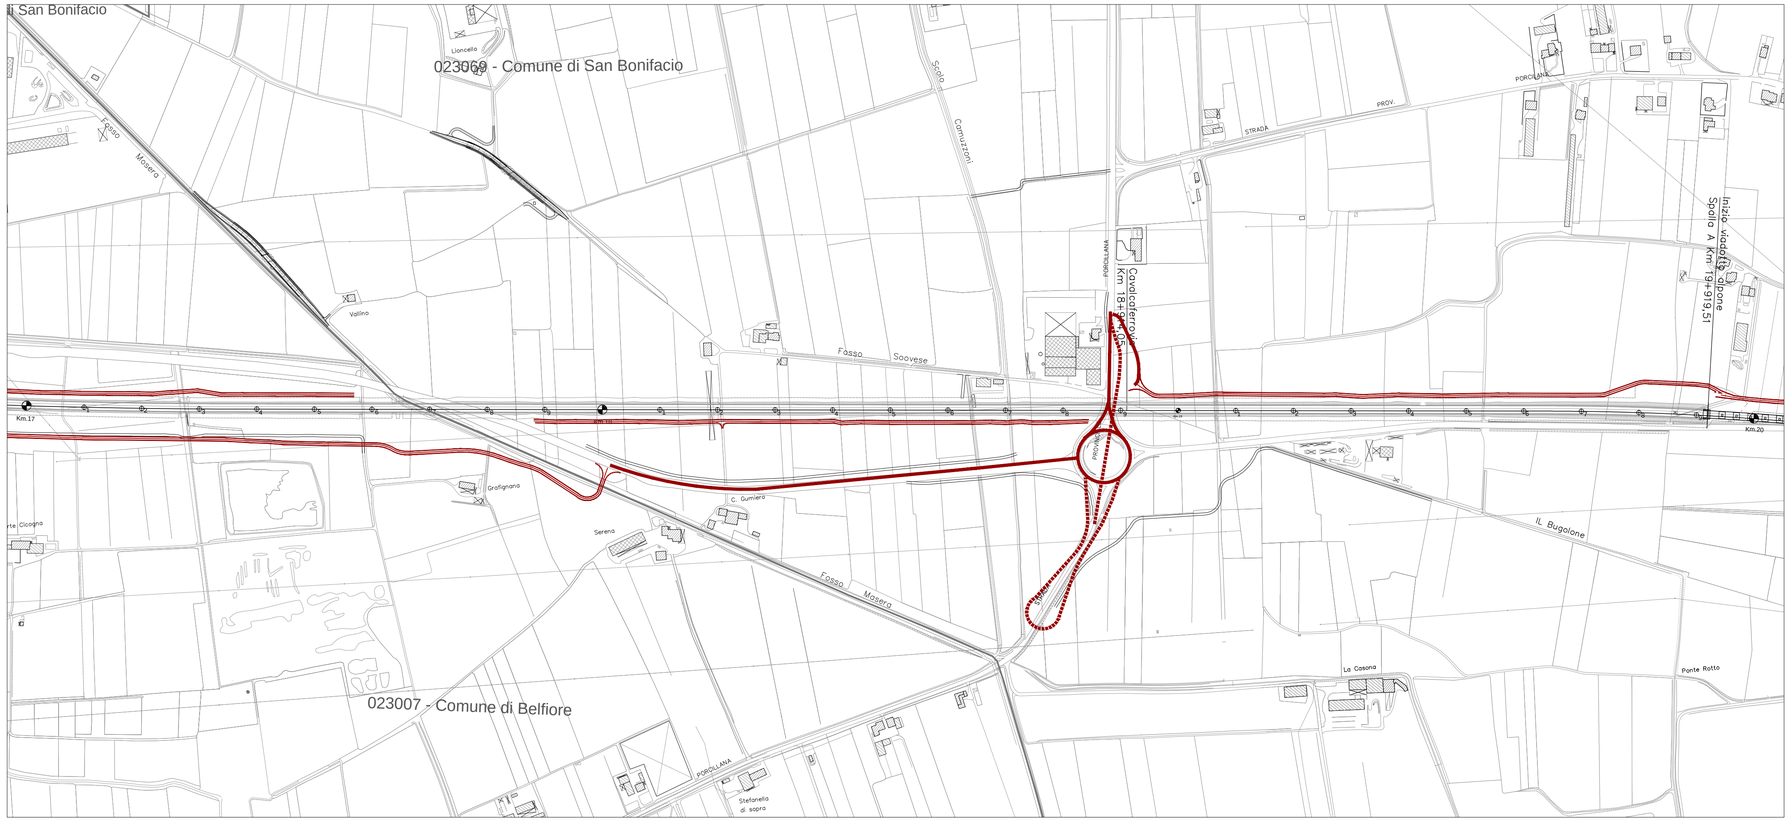

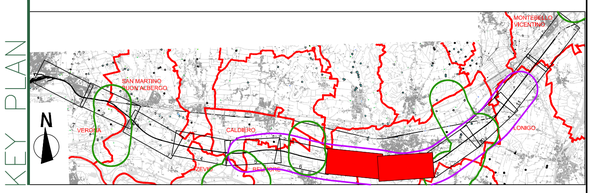

LEGENDA

GENERALE

- Confine Comunale
- Confine Provinciale
- Edifici da demolire

CANTIERIZZAZIONE

- Area Tecnica (A.T.)
- Campo Base (C.B.)
- Cantiere Armamento (C.A.)
- Cantiere Operativo (C.O.)
- Impianti Industriali (C.I.)
- Nuova pista di cantiere lungolinea
- Nuova pista temporanea di cantiere lungolinea
- Allargamento viabilita' esistente
- Utilizzo viabilita' ordinaria esistente
- Utilizzo viabilita' ordinaria dopo interventi di progetto
- Nuova rotatoria per intersezione pista di cantiere con viabilita' esistente

TIPOLOGIA INTERVENTI DI MITIGAZIONE

- Barriera di cantiere (con funzione antipolvere)
- Barriera mobile (con funzione antipolvere)
- Barriera esistente
- BM-XX — XX– N° progressivo per barriera mobile
- Dune esterne con funzione di barriere antipolvere
- Dune interne con funzione di barriere antipolvere

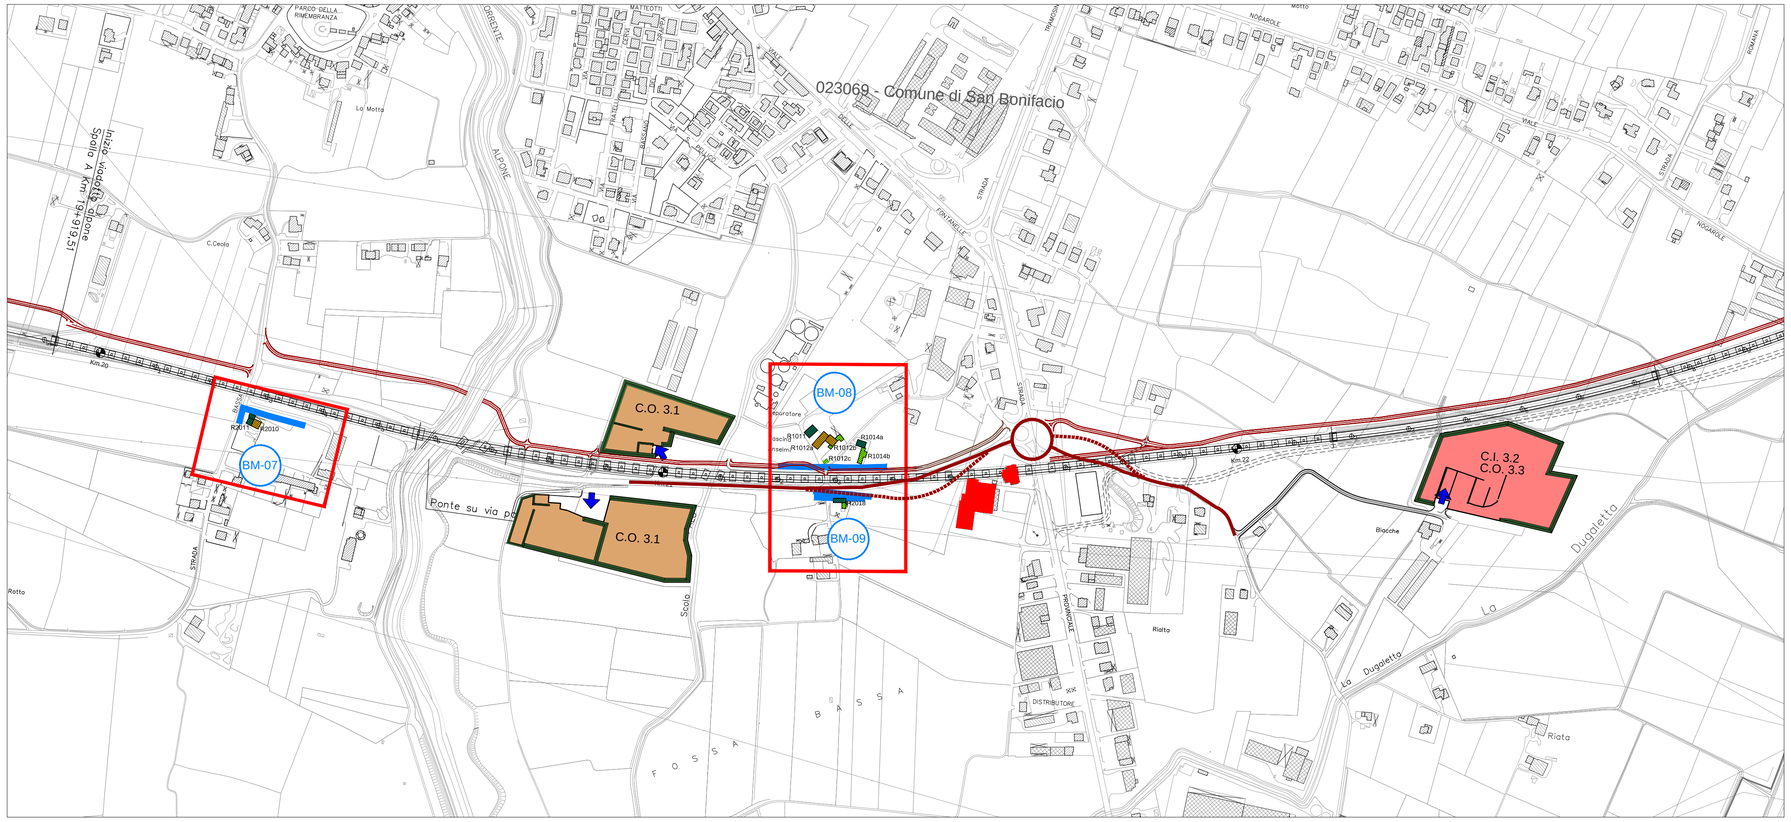

COMMITTENTE:

RFI RETE FERROVIARIA ITALIANA
GRUPPO FERROVIE DELLO STATO ITALIANE

ALTA SORVEGLIANZA:

ITALFERR
GRUPPO FERROVIE DELLO STATO ITALIANE

GENERAL CONTRACTOR:

Consorzio IricAV Due

INFRASTRUTTURE FERROVIARIE STRATEGICHE DEFINITE DALLA LEGGE OBIETTIVO N. 443/01

PROGETTO DEFINITIVO

LINEA AV/AC VERONA - PADOVA
SUB TRATTA VERONA - VICENZA
1° SUB LOTTO VERONA - MONTEBELLO VICENTINO

STUDIO DI IMPATTO AMBIENTALE - OPERE IN VARIANTE
QUADRO DI RIFERIMENTO PROGETTUALE
INTERVENTI DI MITIGAZIONE IN FASE DI CANTIERE - PLANIMETRIA TAV 4/6

GENERAL CONTRACTOR	ITALFERR S.p.A.	
ATI bonifica IL PROGETTISTA INTEGRATORE Franco Paolo Bocchetto iscritto all'Ordine degli Ingegneri della Provincia di Roma al n° 8664 - Sez. A settore Civile e Ambientale Data: Maggio 2016	CONSORZIO IRICAV DUE Il Direttore Data: Maggio 2016	Data:

SCALA : 1:5000

COMMESSA	LOTTO	FASE	ENTE	TIPO DOC.	OPERA/DISCIPLINA	PROGR.	REV.
IN0D	01	D	I2	P5	SA002G	004	D

ATI bonifica

VISTO ATI BONIFICA	
Firma	Data
Ing. F. P. Bocchetto	Maggio 2016

Progettazione:

Rev.	Descrizione	Redatto	Data	Verificato	Data	Approvato	Data	Autorizzato
A	EMISSIONE	Arch. Ataie	Maggio2015	Ing. Serpi	Maggio2015	Dott. Abrami	Maggio2015	Ing.F.P.Bocchetto
B	REVISIONE	Arch. Ataie	Giugno2015	Ing. Serpi	Giugno2015	Dott. Abrami	Giugno2015	
C	REVISIONE	C.Amati	07/2015	C.Caminiti	07/2015	F.P.Bocchetto	07/2015	
D	Revisione MATTM (Prot.0001350/CTVA 14/04/16)	C.Amati	05/2016	C.Caminiti	05/2016	F.P.Bocchetto	05/2016	Data: Maggio 2016

File:IN0D01DI2P5SA002G004D__00A.DWG	CUP: J41E91000000009	n. Elab.:
	CIG: 3320049F17	