


- GENERALE**
- Confine Comunale
  - Confine Provinciale
  - Edifici da demolire
- CANTIERIZZAZIONE**
- Area Tecnica (A.T.)
  - Campo Base (C.B.)
  - Cantiere Armamento (C.A.)
  - Cantiere Operativo (C.O.)
  - Impianti Industriali (C.I.)
  - Nuova pista di cantiere lungineale
  - Nuova pista temporanea di cantiere lungineale
  - Allargamento viabilità esistente
  - Utilizzo viabilità ordinaria esistente
  - Utilizzo viabilità ordinaria dopo interventi di progetto
  - Nuova rotondine per intersezione pista di cantiere con viabilità esistente
- TIPOLOGIA INTERVENTI DI MITIGAZIONE**
- Barriera di cantiere (con funzione antipolvere)
  - Barriera mobile (con funzione antipolvere)
  - Barriera esistente
  - BM-XX - XX - N° progressivo per barriera mobile
  - Dune esterne con funzione di barriere antipolvere
  - Dune interne con funzione di barriere antipolvere

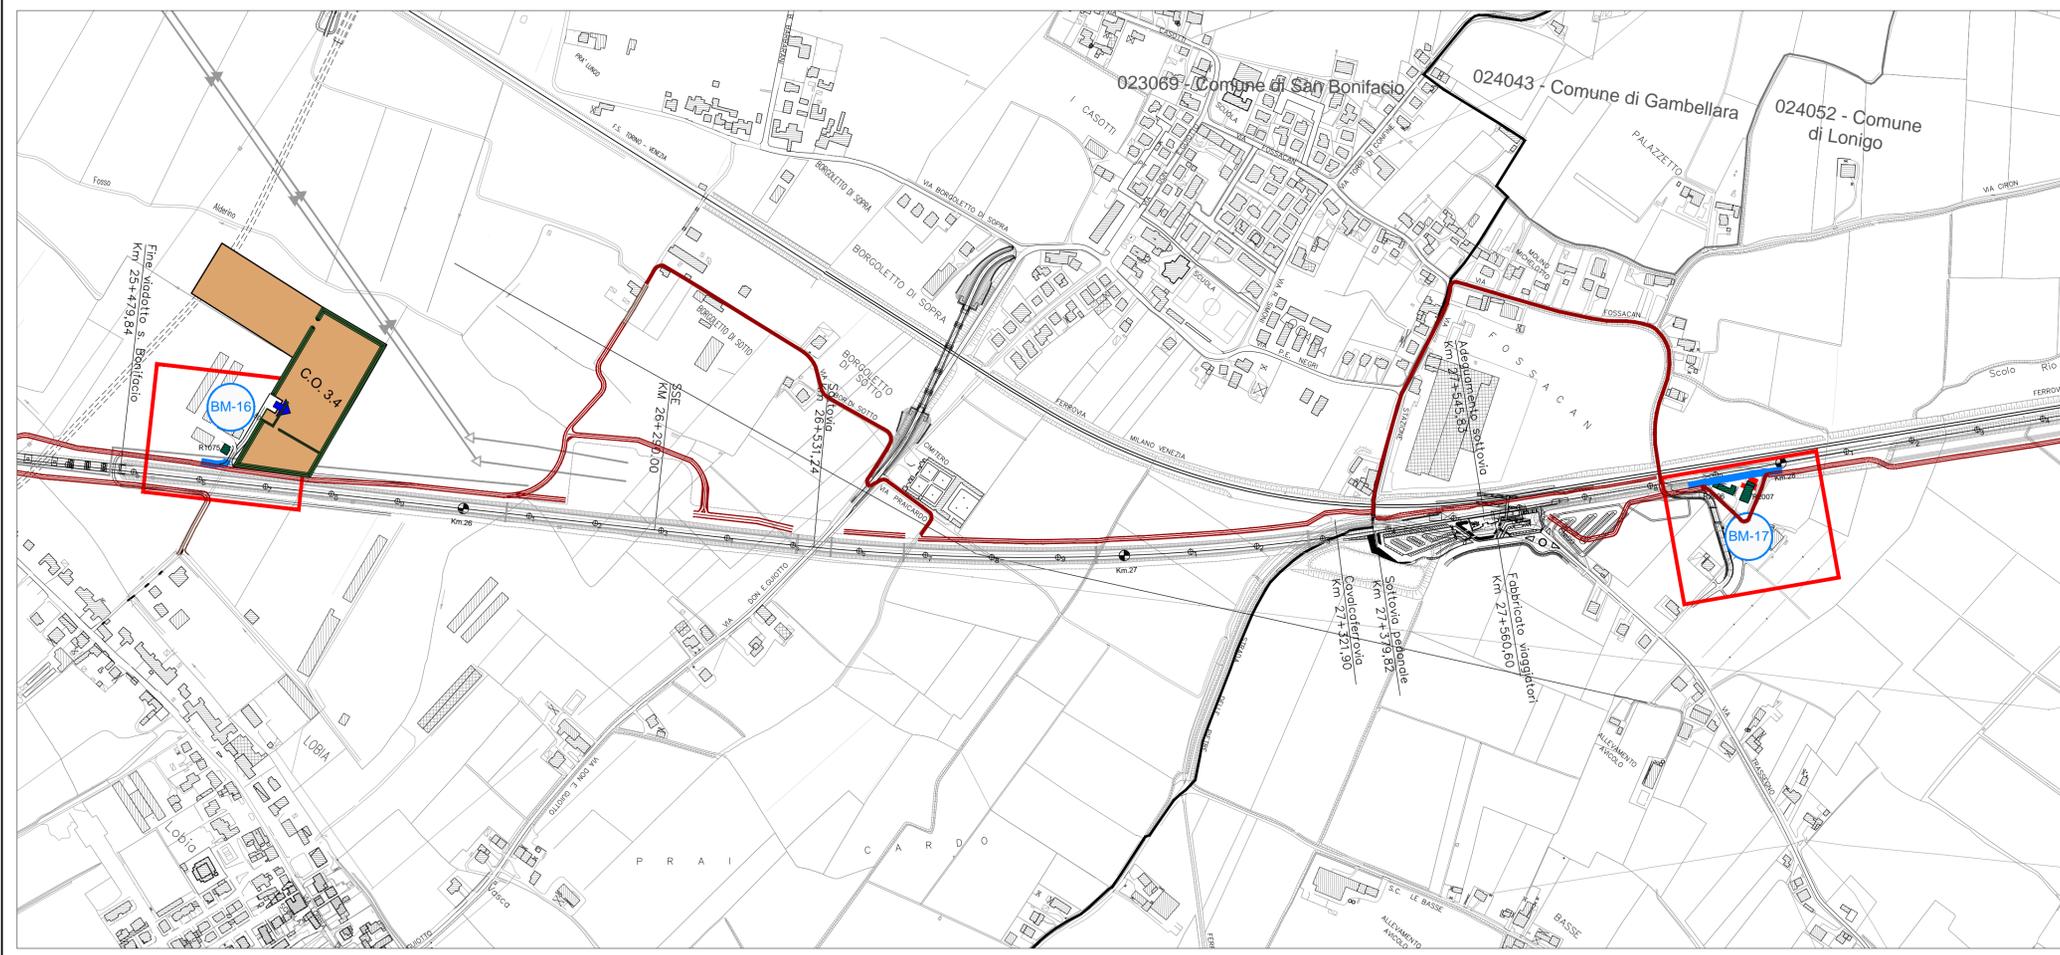

COMMITTENTE: **RFI** RETE FERROVIARIA ITALIANA GRUPPO FERROVIE DELLO STATO ITALIANE

ALTA Sorveglianza: **ITALFERR** GRUPPO FERROVIE DELLO STATO ITALIANE

GENERAL CONTRACTOR: **Consorzio IricAV Due**

**INFRASTRUTTURE FERROVIARIE STRATEGICHE DEFINITE DALLA LEGGE OBIETTIVO N. 443/01**

**PROGETTO DEFINITIVO**

**LINEA AV/AC VERONA - PADOVA**  
**SUB TRATTA VERONA - VICENZA**  
**1° SUB LOTTO VERONA - MONTEBELLO VICENTINO**

STUDIO DI IMPATTO AMBIENTALE - OPERE IN VARIANTE  
 QUADRO DI RIFERIMENTO PROGETTUALE  
 INTERVENTI DI MITIGAZIONE IN FASE DI CANTIERE - PLANIMETRIA TAV 5/6

GENERAL CONTRACTOR	ITALFERR S.p.A.	SCALA:
<b>ATI bonifica</b>	CONSORZIO IRICAV DUE	1:5000
IL PROGETTISTA INTEGRATORE	Il Direttore	
Francis Piana Bocchetto <small>scrittura architettonica degli interventi edili</small> <small>Provincia di Roma</small> <small>447/0004 - S.p.A.</small> <small>Sede: Corso Adriatico</small>	Data: Maggio 2016	

COMMESSA	LOTTO	FASE	ENTE	TIPO DOC.	OPERA/DISCIPLINA	PROGR.	REV.
IND	01	D	I2	P5	SA002G	005	D

<b>ATI bonifica</b>		VISTO ATI BONIFICA	
Firma		Data	
Ing. F. P. Bocchetto		Maggio 2016	

Rev.	Descrizione	Redatto	Data	Verificato	Data	Approvato	Data	Autorizzato
A	EMMISSIONE	Arch. Atale	Maggio 2016	Ing. Serpi	Maggio 2016	Dott. Abrami	Maggio 2016	Ing. F. P. Bocchetto
B	REVISIONE	Arch. Atale	Giugno 2016	Ing. Serpi	Giugno 2016	Dott. Abrami	Giugno 2016	
C	REVISIONE	C. Amati	07/2015	C. Caminiti	07/2015	F.P. Bocchetto	07/2015	
D	Revisione MATTM (Prot.0001350/CTVA 140416)	C. Amati	05/2016	C. Caminiti	05/2016	F.P. Bocchetto	05/2016	Data: Maggio 2016

File: INDD1D12P5SA002G005D\_00A.DWG CUP: J41E9100000009 n. Elab.:  
 CIG: 3320049F17