


- GENERALE**
- Confine Comunale
 - Confine Provinciale
 - Edifici da demolire
- CANTIERIZZAZIONE**
- Area Tecnica (A.T.)
 - Campo Base (C.B.)
 - Cantiere Armamento (C.A.)
 - Cantiere Operativo (C.O.)
 - Impianti Industriali (C.I.)
 - Nuova pista di cantiere lungineale
 - Nuova pista temporanea di cantiere lungineale
 - Allargamento viabilità esistente
 - Utilizzo viabilità ordinaria esistente
 - Utilizzo viabilità ordinaria dopo interventi di progetto
 - Nuova rotondine per intersezione pista di cantiere con viabilità esistente
- TIPOLOGIA INTERVENTI DI MITIGAZIONE**
- Barriera di cantiere (con funzione antipolvere)
 - Barriera mobile (con funzione antipolvere)
 - Barriera esistente
 - BM-XX: XX - N° progressivo per barriera mobile
 - Dune esterne con funzione di barriere antipolvere
 - Dune interne con funzione di barriere antipolvere

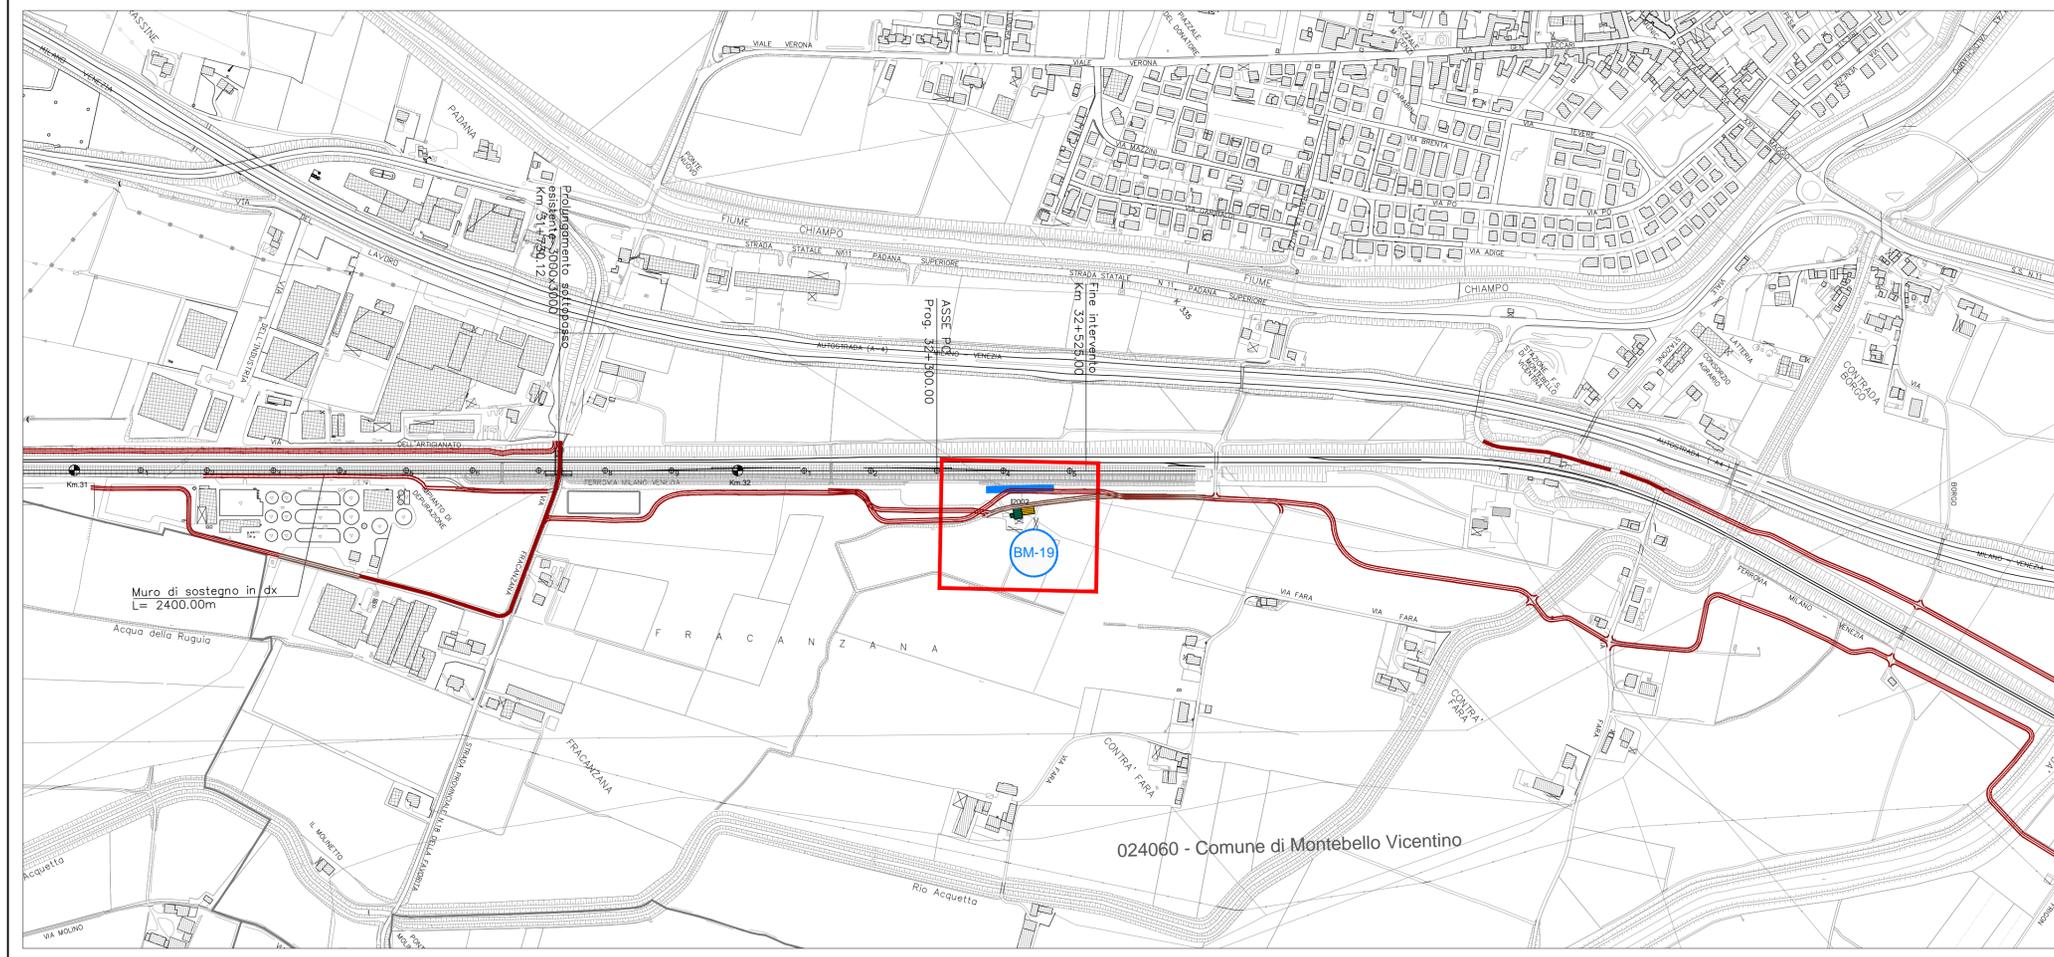

COMMITTENTE: **RFI** RETE FERROVIARIA ITALIANA GRUPPO FERROVIE DELLO STATO ITALIANE

ALTA Sorveglianza: **ITALFERR** GRUPPO FERROVIE DELLO STATO ITALIANE

GENERAL CONTRACTOR: **Consorzio IricAV Due**

INFRASTRUTTURE FERROVIARIE STRATEGICHE DEFINITE DALLA LEGGE OBIETTIVO N. 443/01

PROGETTO DEFINITIVO

LINEA AV/AC VERONA - PADOVA SUB TRATTA VERONA - VICENZA 1° SUB LOTTO VERONA - MONTEBELLO VICENTINO

STUDIO DI IMPATTO AMBIENTALE - OPERE IN VARIANTE
 QUADRO DI RIFERIMENTO PROGETTUALE
 INTERVENTI DI MITIGAZIONE IN FASE DI CANTIERE - PLANIMETRIA TAV 6/16

GENERAL CONTRACTOR		ITALFERR S.p.A.	SCALA: 1:5000
ATI bonifica	CONSORZIO IRICAV DUE	Il Direttore	
IL PROGETTISTA INTEGRATORE	Data: Maggio 2016		

COMMESSA LOTTO FASE ENTE TIPO DOC. OPERA/DISCIPLINA PROGR. REV.

I N 0 D 0 1 D I 2 P 5 S A 0 0 2 G 0 0 6 D

ATI bonifica		VISTO ATI BONIFICA						
Firma Ing. F. P. Bocchetto		Data Maggio 2016						
Rev.	Descrizione	Redatto	Data	Verificato	Data	Approvato	Data	Autorizzato
A	EMMISSIONE	Arch. Atale	Maggio 2016	Ing. Serpi	Maggio 2016	Dott. Abrami	Maggio 2016	Ing. F.P. Bocchetto
B	REVISIONE	Arch. Atale	Giugno 2016	Ing. Serpi	Giugno 2016	Dott. Abrami	Giugno 2016	
C	REVISIONE	C. Amati	07/2015	C. Caminiti	07/2015	F.P. Bocchetto	07/2015	
D	Revisione MATTM (Prot.0001350/CTVA 14/04/16)	C. Amati	05/2016	C. Caminiti	05/2016	F.P. Bocchetto	05/2016	Data: Maggio 2016

File: INDD1D12P5SA002G006D_00A.DWG CUP: J41E9100000009 n. Elab.:
 CIG: 3320049F17