


SEZIONE AA' - parte 1
scala 1:1000




SEZIONE AA' - parte 2
scala 1:1000



SEZIONE BB' - parte 1
scala 1:1000

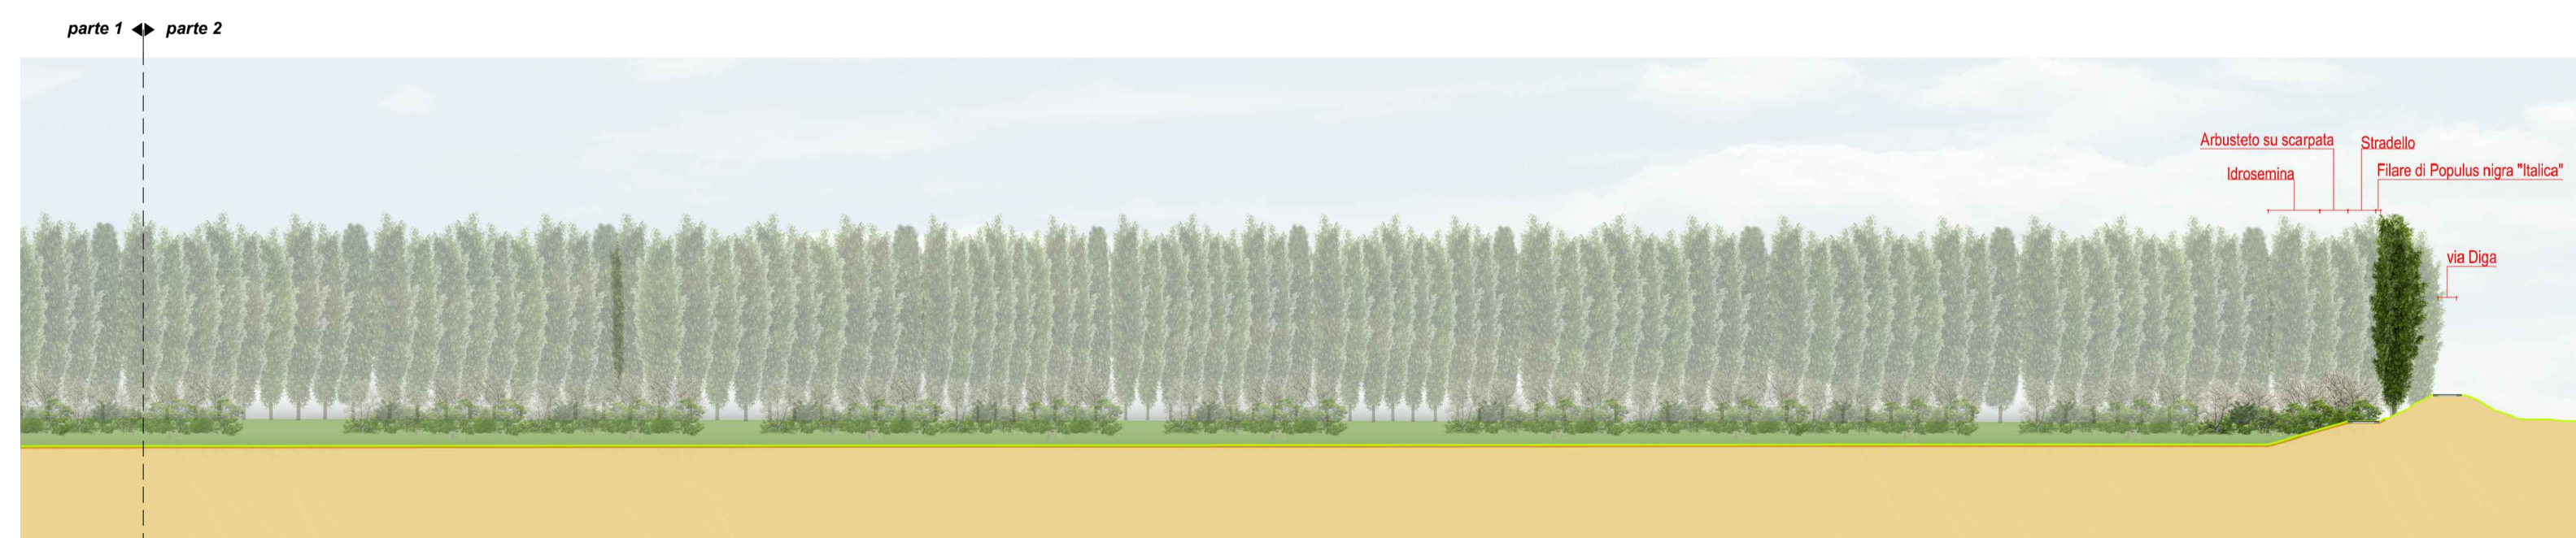

SEZIONE BB' - parte 2
scala 1:1000

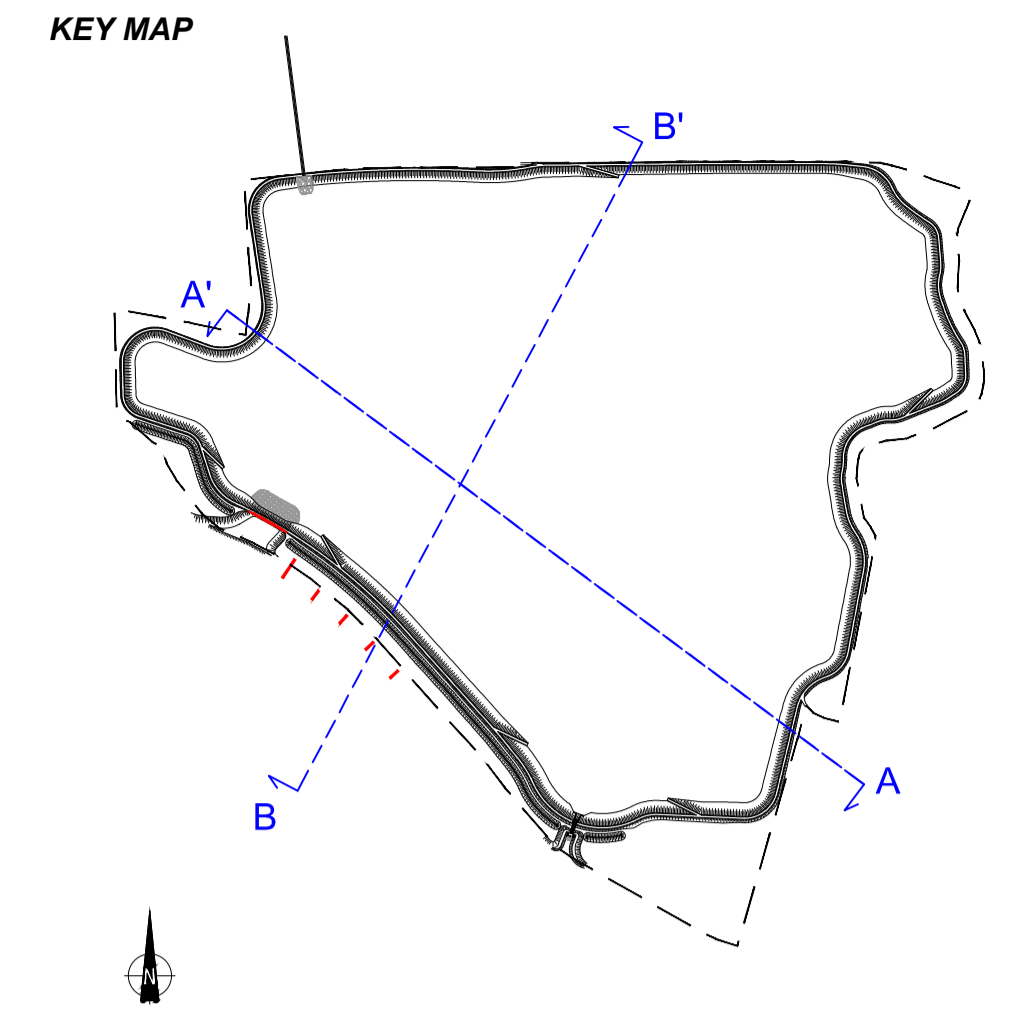

COMMITTENTE:		 R.F.I. RETE FERROVIARIA ITALIANA GRUPPO FERROVIE DELLO STATO ITALIANE					
ALTA SORVEGLIANZA:		 ITALFERR GRUPPO FERROVIE DELLO STATO					
GENERAL CONTRACTOR:		 Consorzio IricAV Due					
INFRASTRUTTURE FERROVIARIE STRATEGICHE DEFINITE DALLA LEGGE OBIETTIVO N. 443/01							
PROGETTO DEFINITIVO							
LINEA AV/AC VERONA - PADOVA SUB TRATTA VERONA - VICENZA 1° SUB LOTTO VERONA - MONTEBELLO VICENTINO							
STUDIO DI IMPATTO AMBIENTALE QUADRO DI RIFERIMENTO PROGETTUALE - BACINO IRRIGUO ZEVIO OPERE DI MITIGAZIONE AMBIENTALE - PROFILI							
GENERAL CONTRACTOR		ITALFERR S.p.A.					
ATI bonifica IL PROGETTISTA INTEGRATORE <small>Franco Parisio Bocchetto iscritto al Centro degli Ingegneri della Provincia di Roma d. n. 004 - Sez. A settore Civile e Ambientale</small> Data: Aprile 2016	CONSORZIO IRICAV DUE il Direttore Data: Aprile 2016		SCALA : 1:1000				
COMMESSA	LOTTO	FASE	ENTE	TIPO DOC.	OPERA/DISCIPLINA	PROGR.	REV.
I N 0 D	0 1	D	I 2	P 7	S A 0 0 0 G	0 0 9	C
ATI bonifica		Firma		Data			
		Ing. F. P. Bocchetto		Aprile 2016			
Progettazione:							
Rev.	Descrizione	Redatto	Data	Verificato	Data	Approvato	Data
A	EMMISSIONE DEFINITIVA	Arch. P. Parisio	Giugno 2015	Ing. C. Clerico	Giugno 2015	Prof. Ing. R. Scantino	Giugno 2015
B	REVISIONE	Arch. P. Parisio	Settembre 2015	Ing. C. Clerico	Settembre 2015	Prof. Ing. R. Scantino	Settembre 2015
C	Revisione MATTM (Prot.0001350/CTVA 14/04/16)	Arch. P. Parisio	Aprile 2016	Ing. C. Clerico	Aprile 2016	Prof. Ing. R. Scantino	Aprile 2016
							Data: Aprile 2016
File: I00D01D2P7SA000G009C.DWG		CUP: J41E91000000009		n. Elab.:			
		CIG: 3320049F17					