

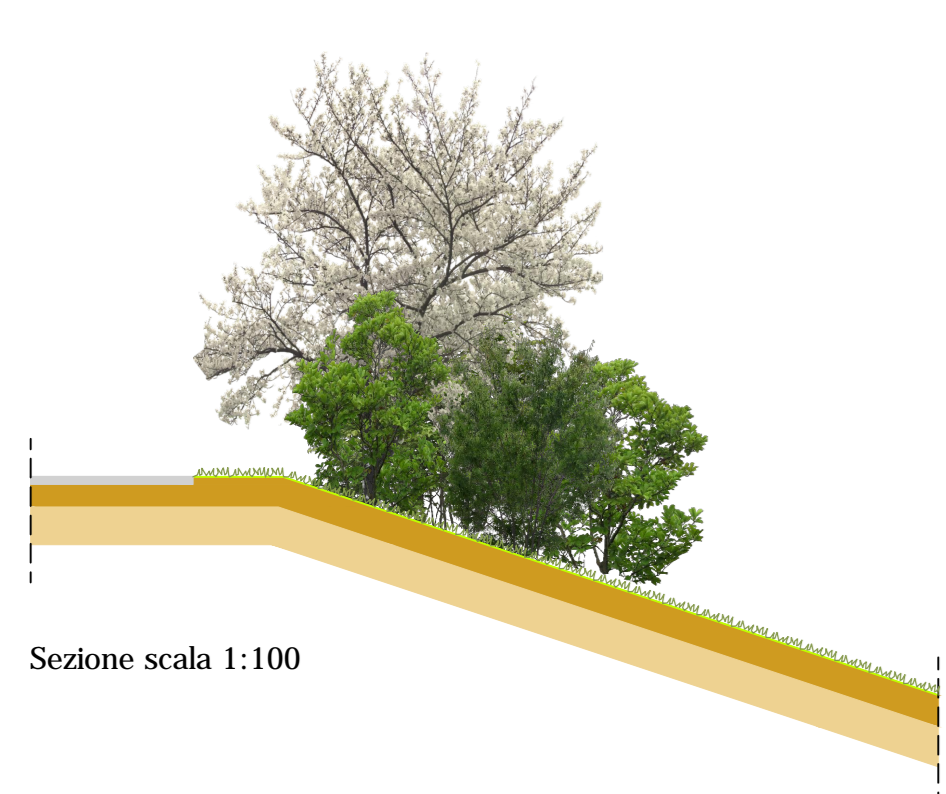



**Arbusteto su scarpata**

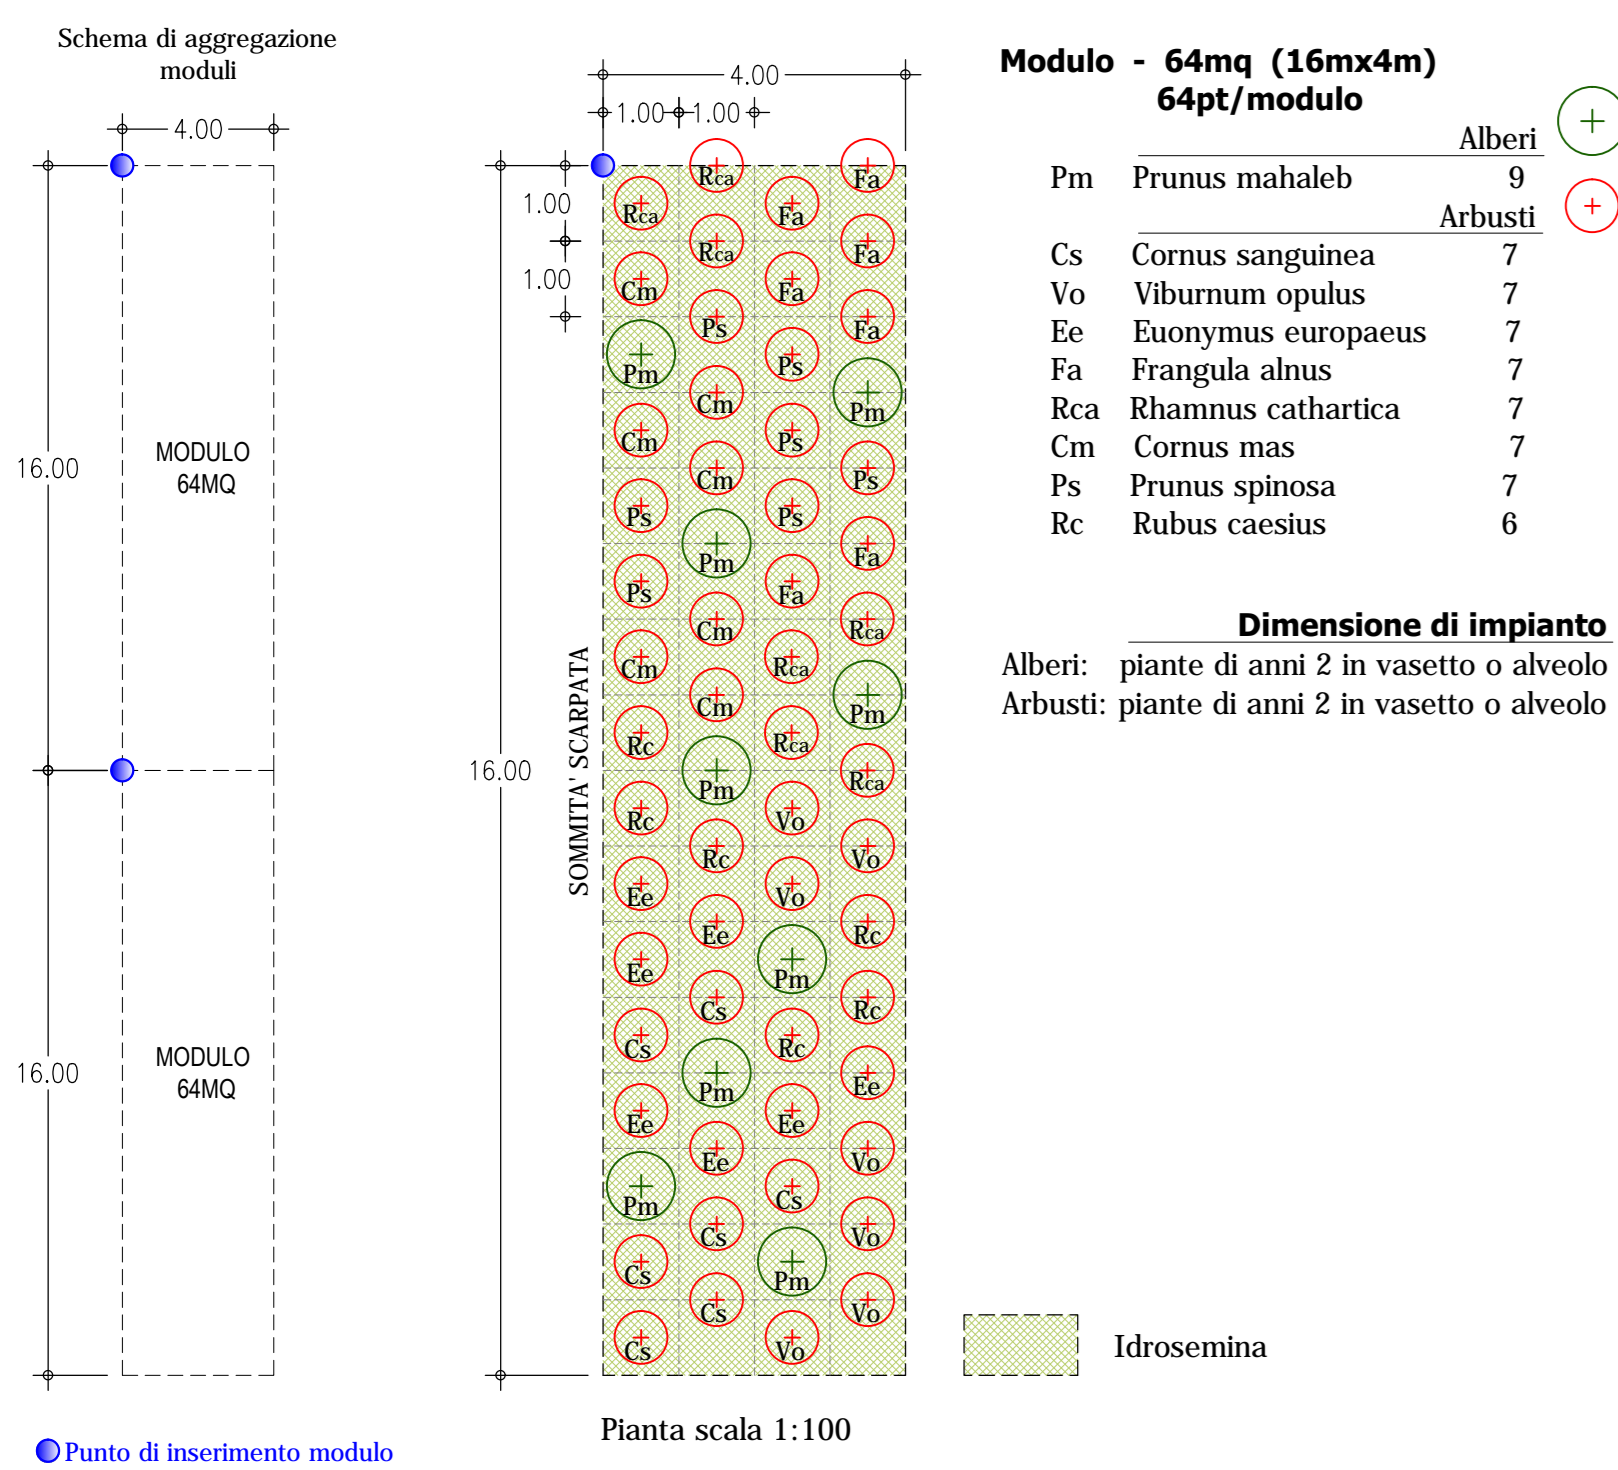



**Fascia ripariale**

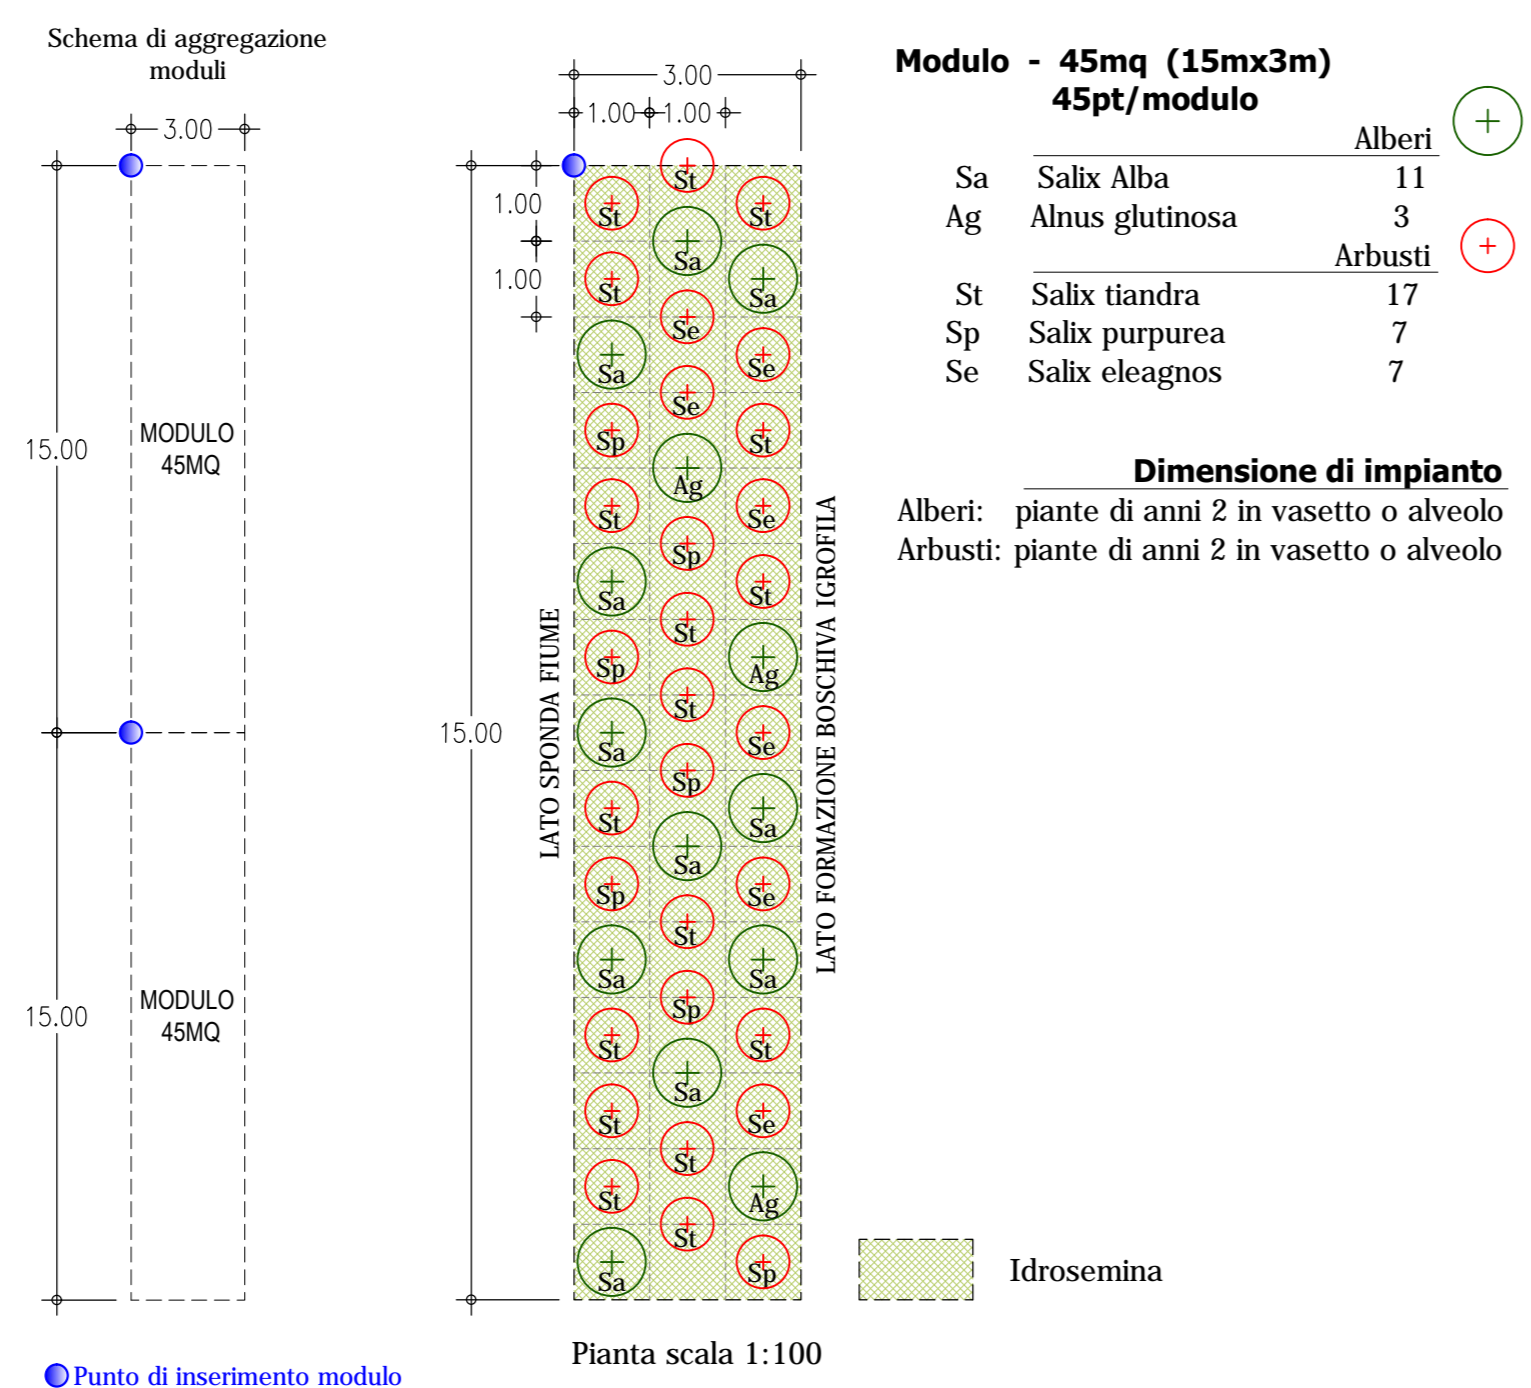



**Formazione boschiva igrofila**

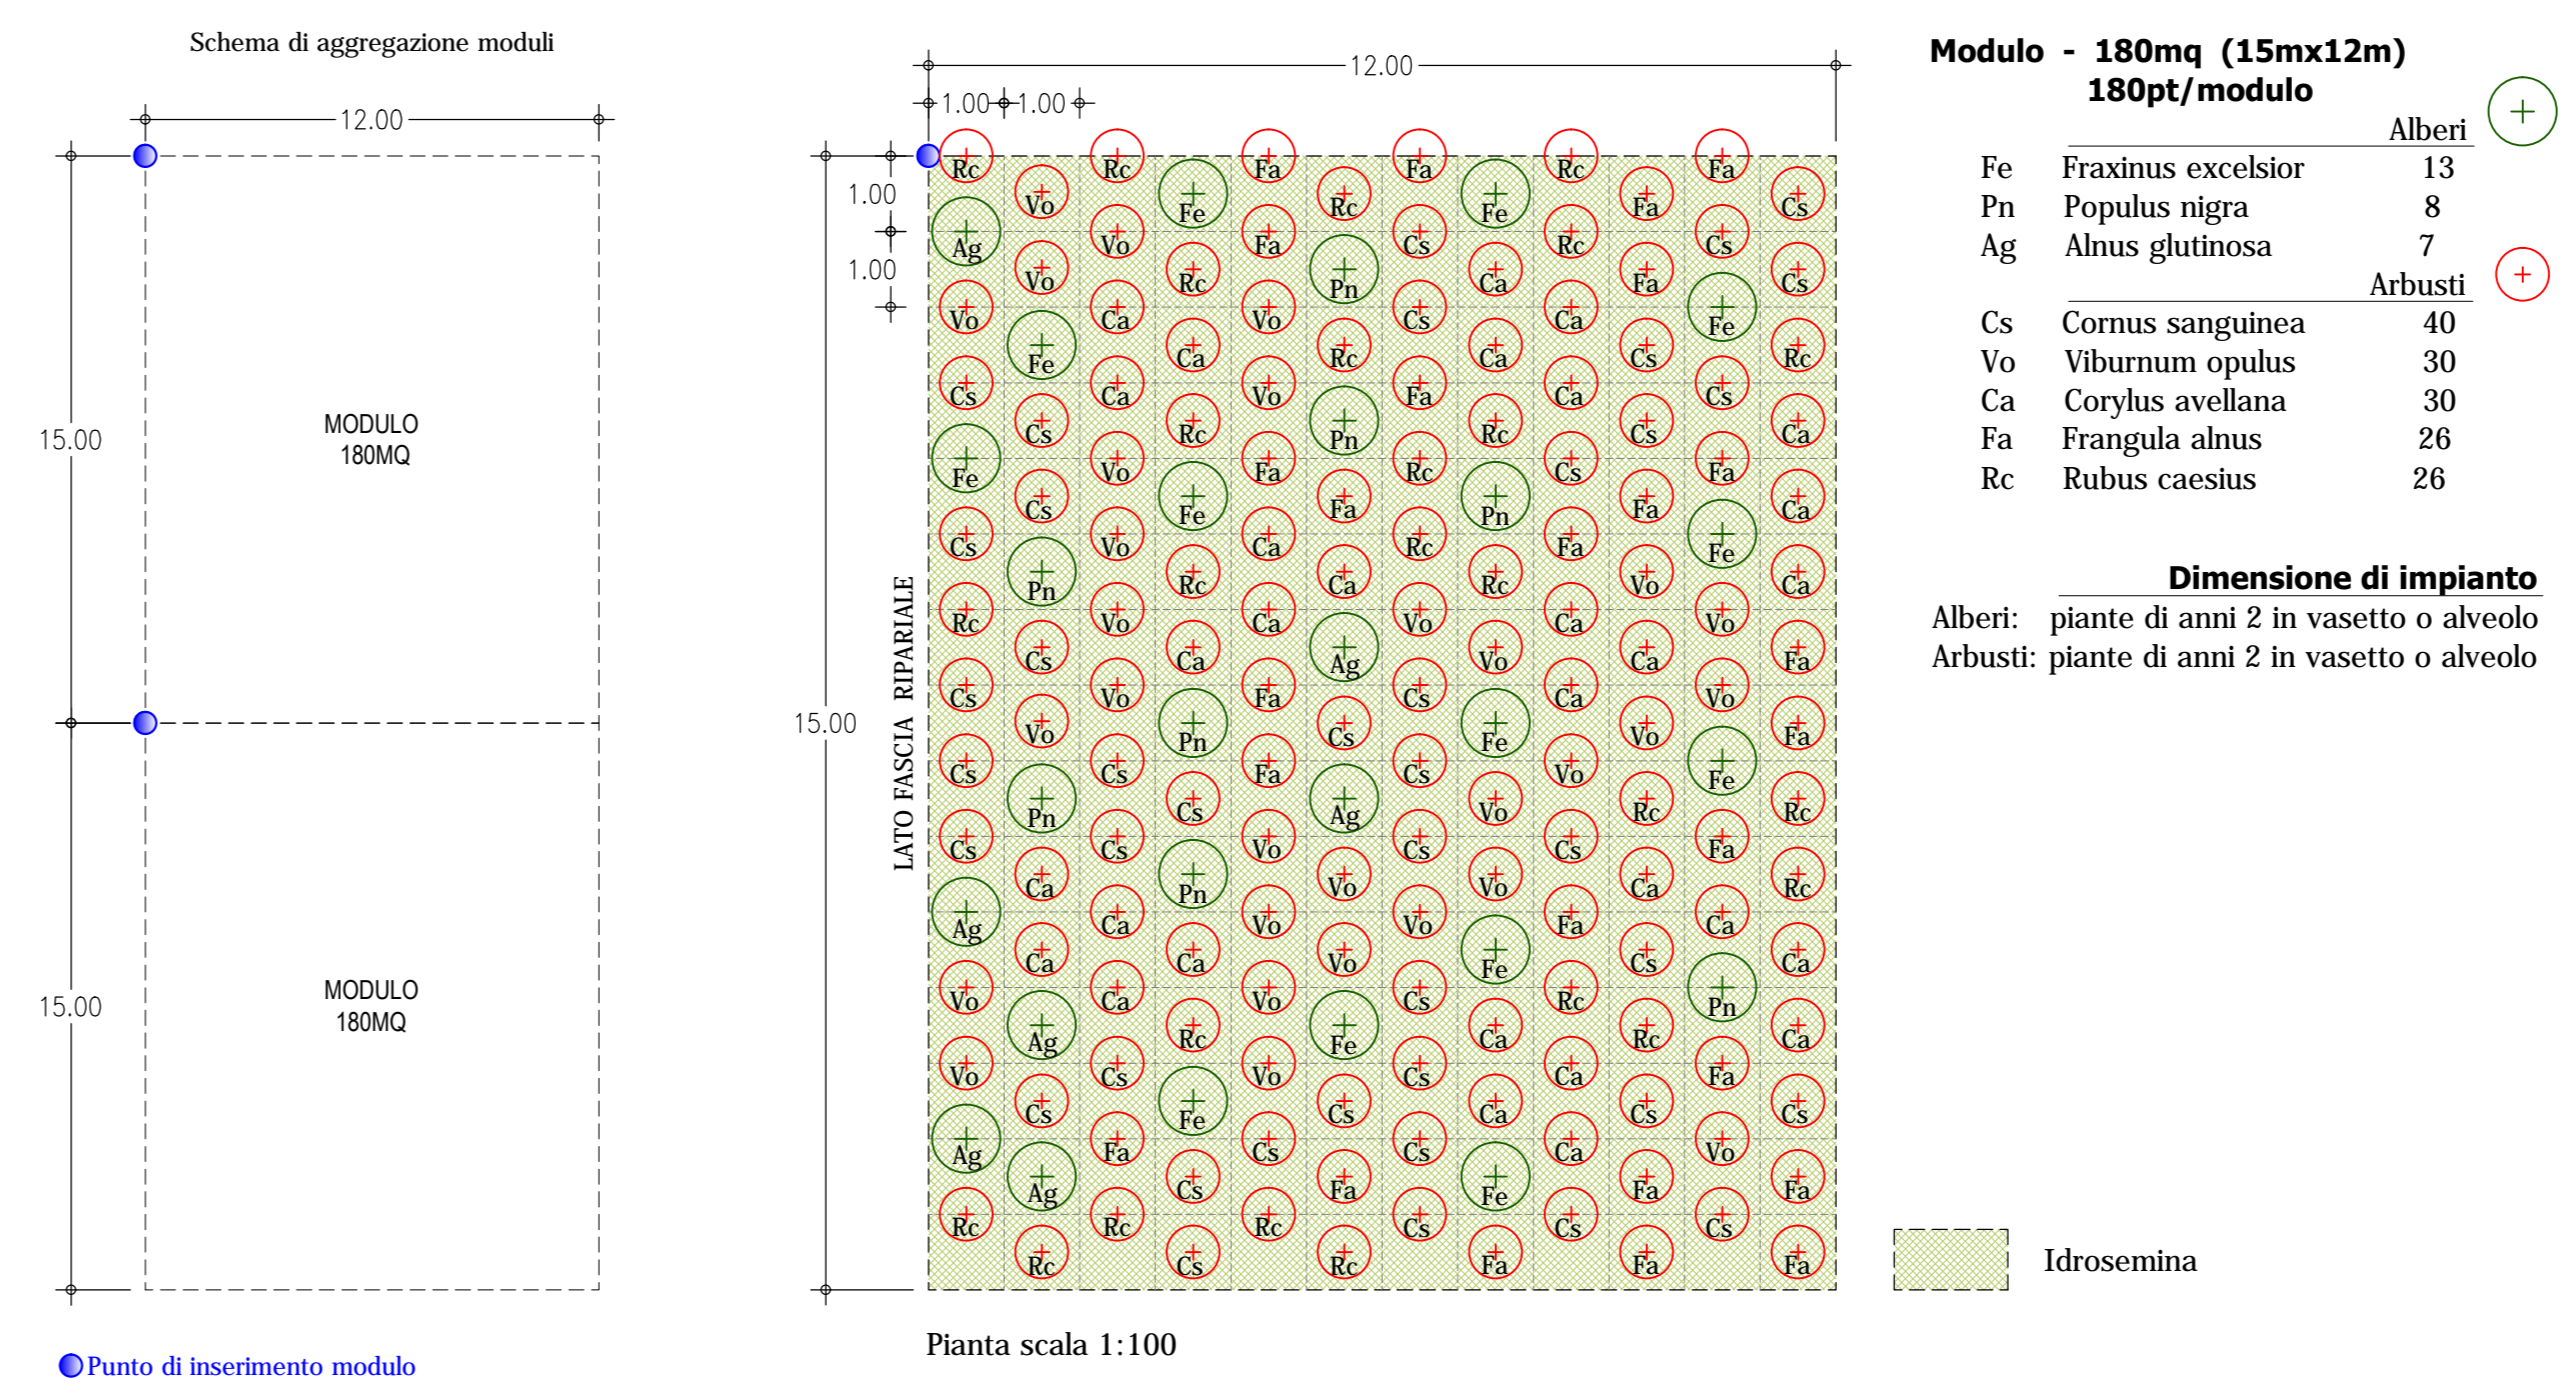




**Filare di Populus nigra "Italica"**

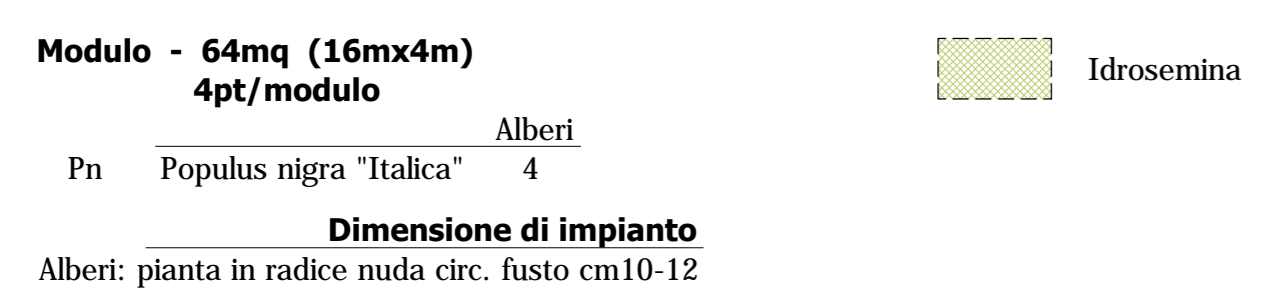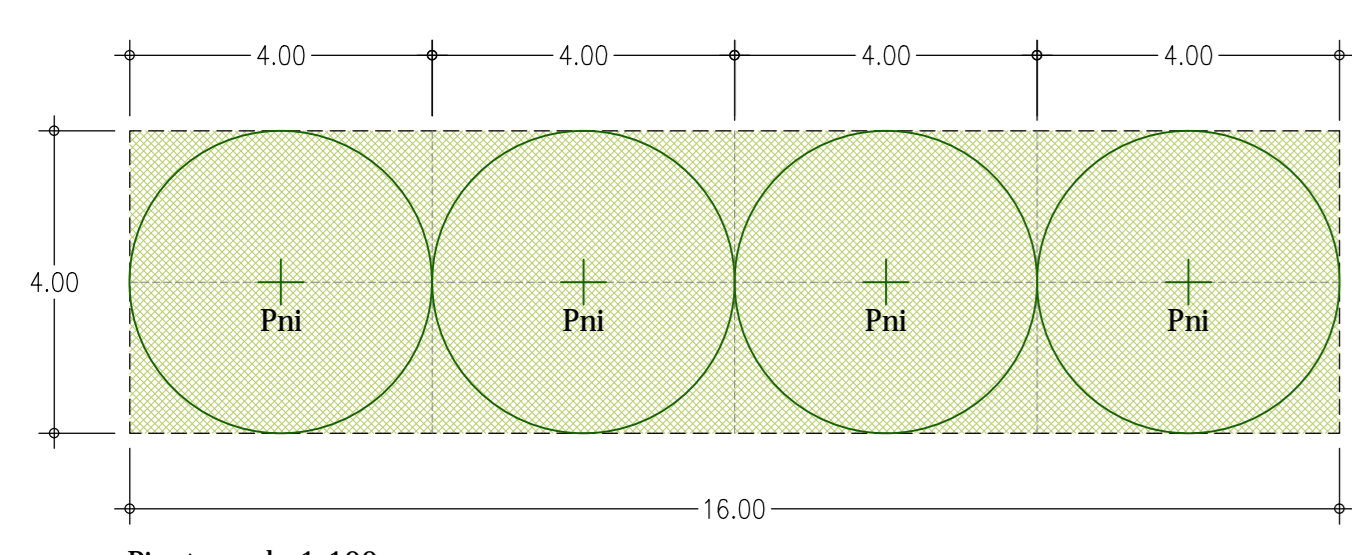

**Gruppo di Populus nigra**

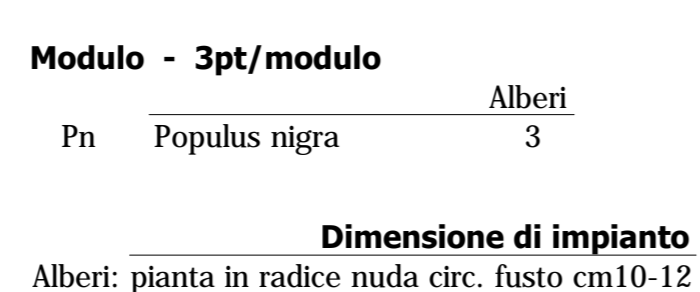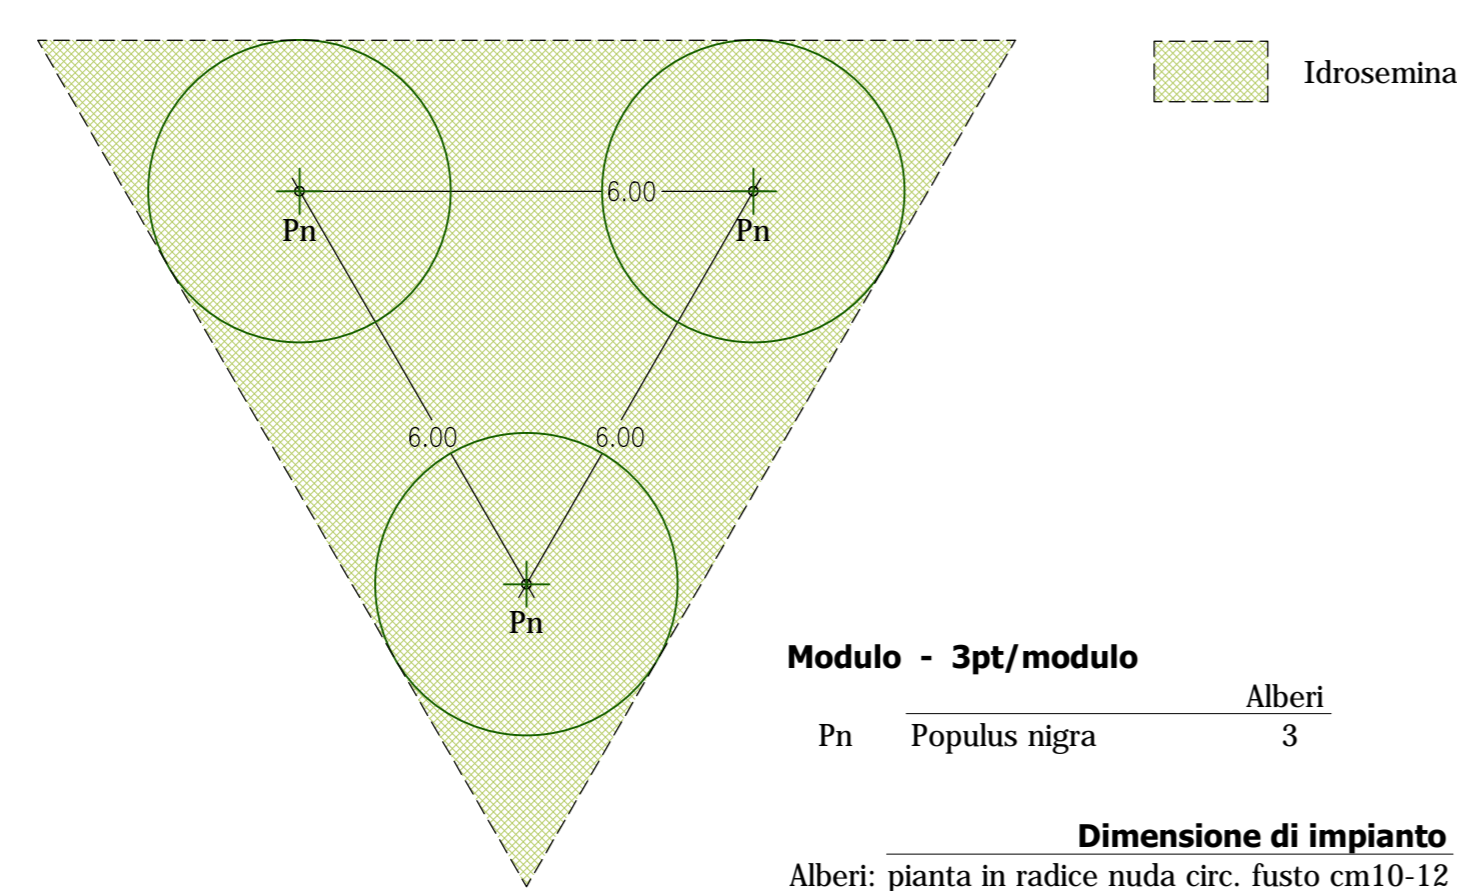

**Duna antirumore**

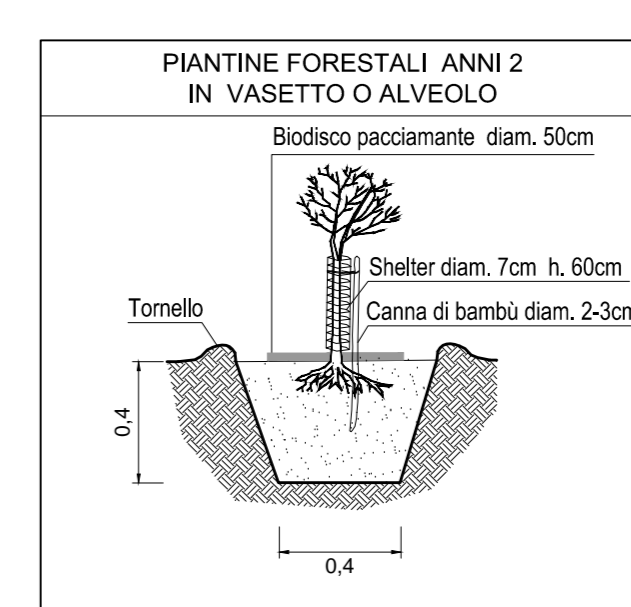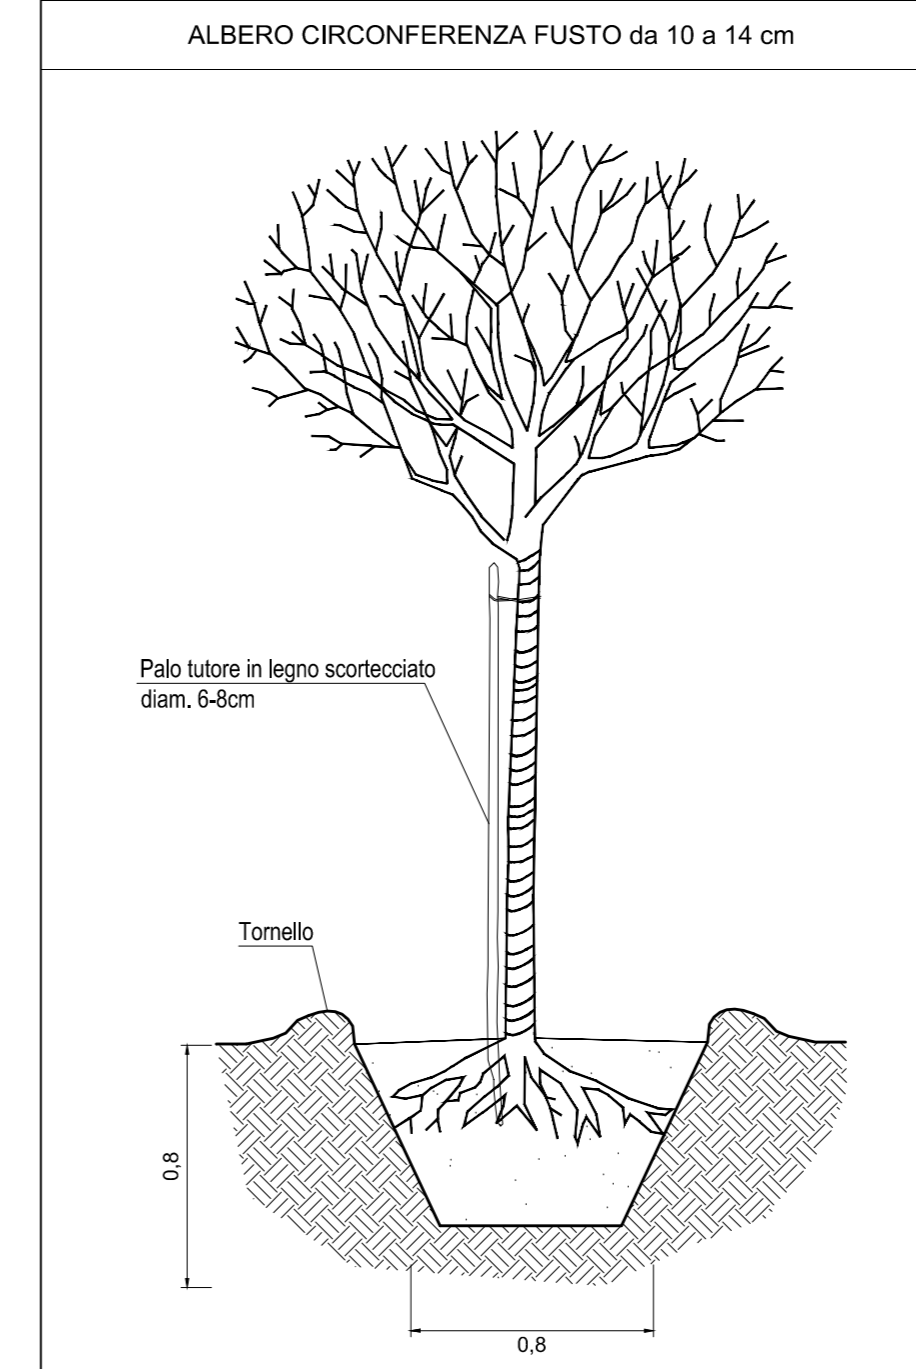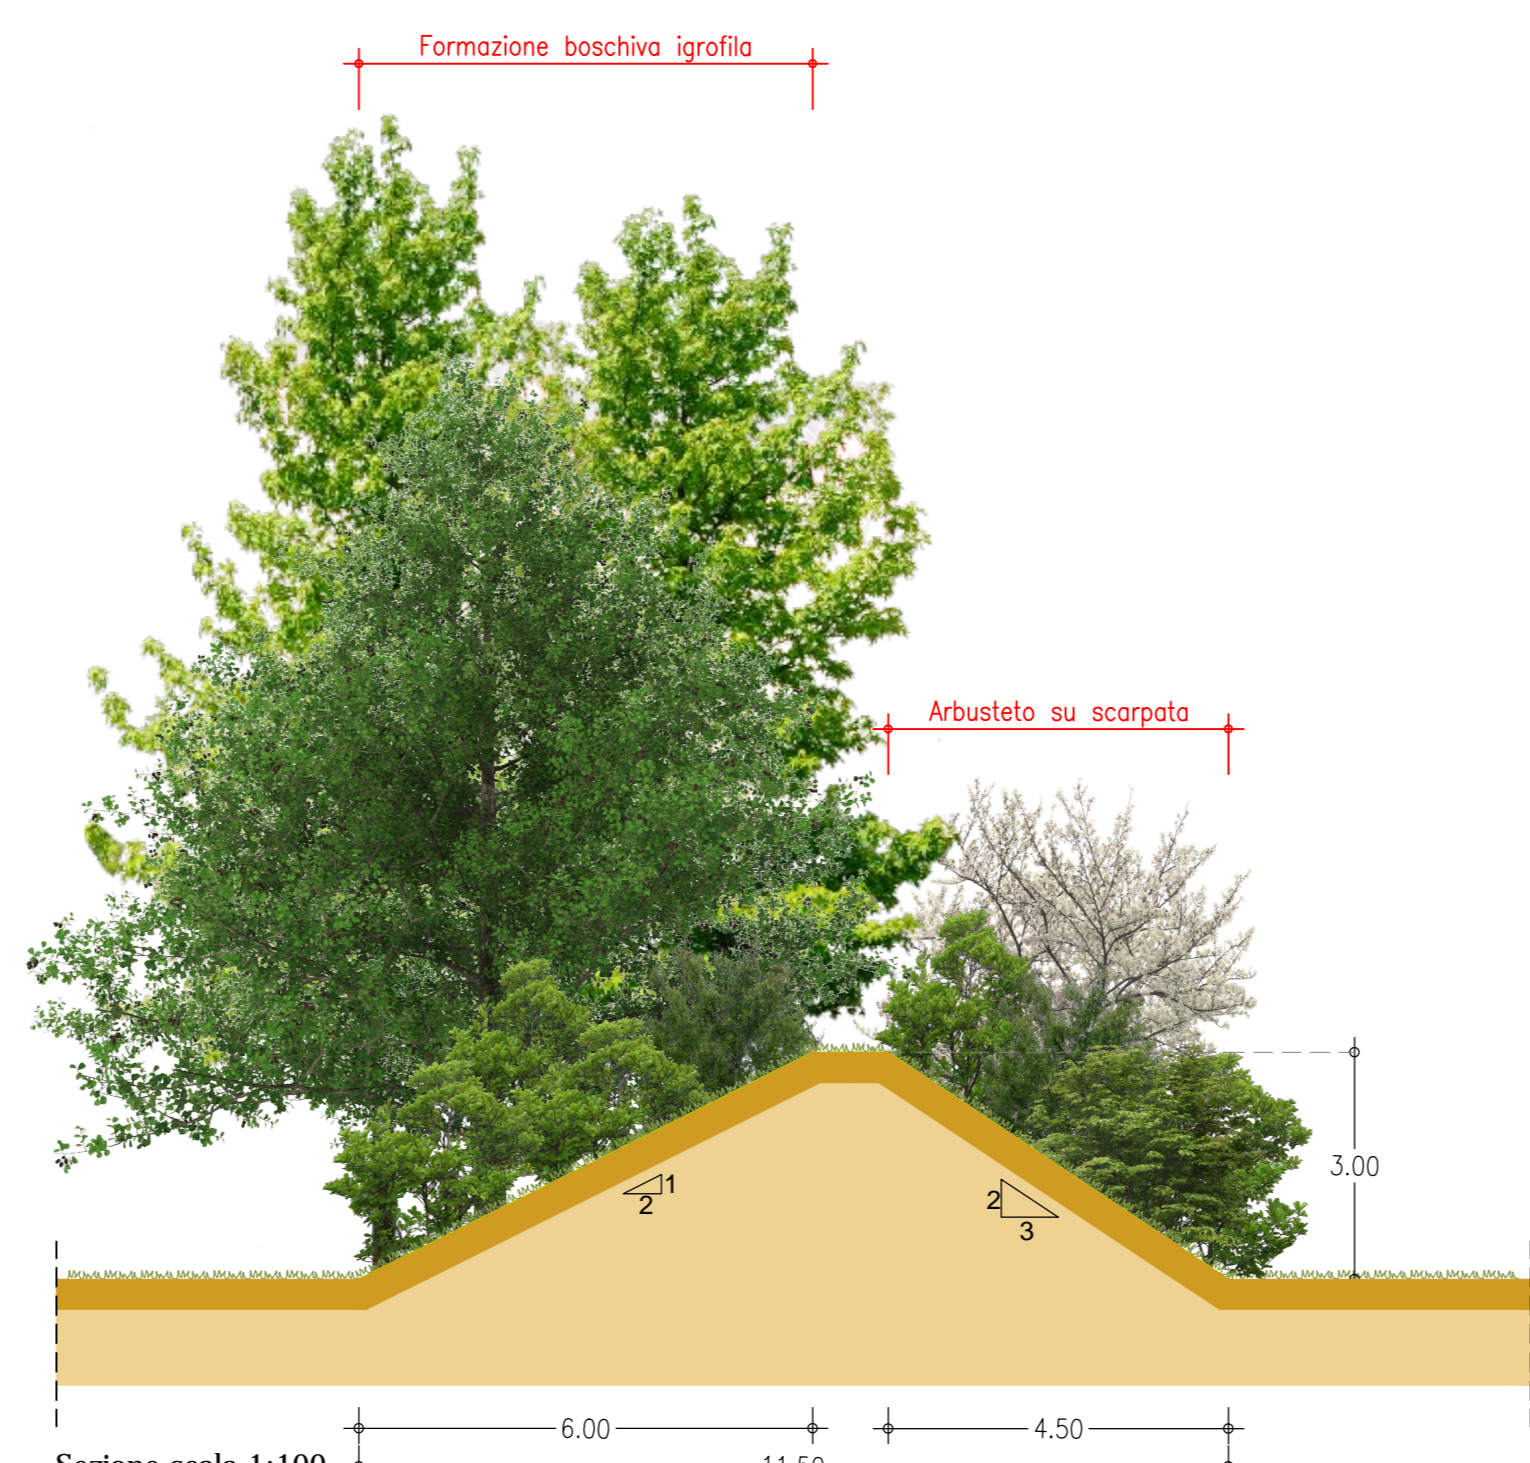

COMMITTENTE: **RFI** RETE FERROVIARIA ITALIANA GRUPPO FERROVIE DELLO STATO ITALIANO

ALTA SORVEGLIANZA: **ITALFERR** GRUPPO FERROVIE DELLO STATO

GENERAL CONTRACTOR: **Consorzio Irico'V' Due**

**INFRASTRUTTURE FERROVIARIE STRATEGICHE DEFINITE DALLA LEGGE OBIETTIVO N. 443/01**

**PROGETTO DEFINITIVO**  
LINEA AV/AC VERONA - PADOVA  
SUB TRATTA VERONA - VICENZA  
1° SUB LOTTO VERONA - MONTEBELLO VICENTINO

STUDIO DI IMPATTO AMBIENTALE  
QUADRO DI RIFERIMENTO PROGETTUALE - BACINO IRRIGUO ZEVIO  
OPERE DI MITIGAZIONE AMBIENTALE - SESTI DI IMPIANTO E SEZIONI TIPO

GENERAL CONTRACTOR	CONSORZIO IRI/CAV DUE	ITALFERR S.p.A.	SCALA:
PROGETTISTA INTEGRATORE	Ing. F.P. Bocchetto		VARIE

DATA: Aprile 2016

COMMESSA	LOTTO	FASE	ENTE	TIPO DOC.	OPERA/DISCIPLINA	PROGR.	REV.
I	N	0	D	1	2	PZ	SA/00/0G
							011
							C

**ATI bonifica**

Progettazione	Redatto	Verificato	Approvato	Autore
A	Emissione Definitiva			Ing. F.P. Bocchetto
B	Revisione			
C	Revisione			

FILE: INDD1DIPZSAD00G011C.DWG | CUP: | n. Etab: |