



PALMANOVA

PIANTA IMPALCATO - Scala 1:500 -

MERCI SUD

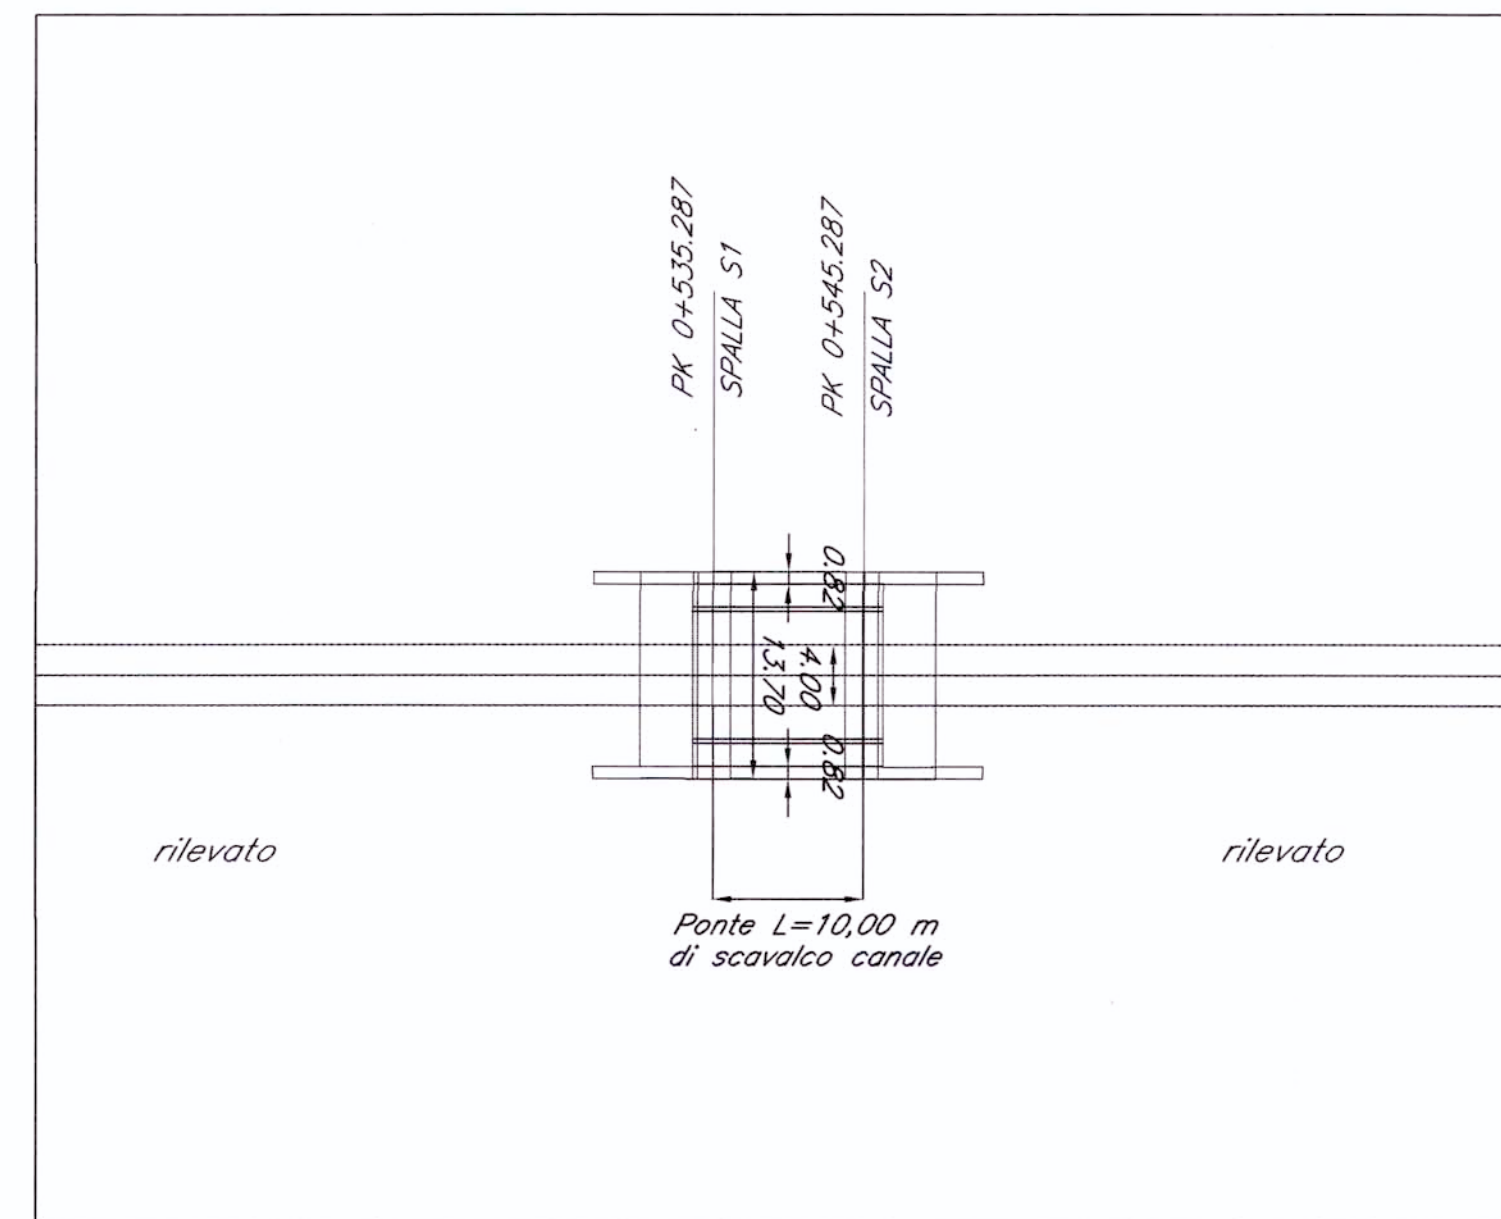


SEZ. TIP. SPALLA PER IMP. LUCE 10.00 m - Scala 1:100 -

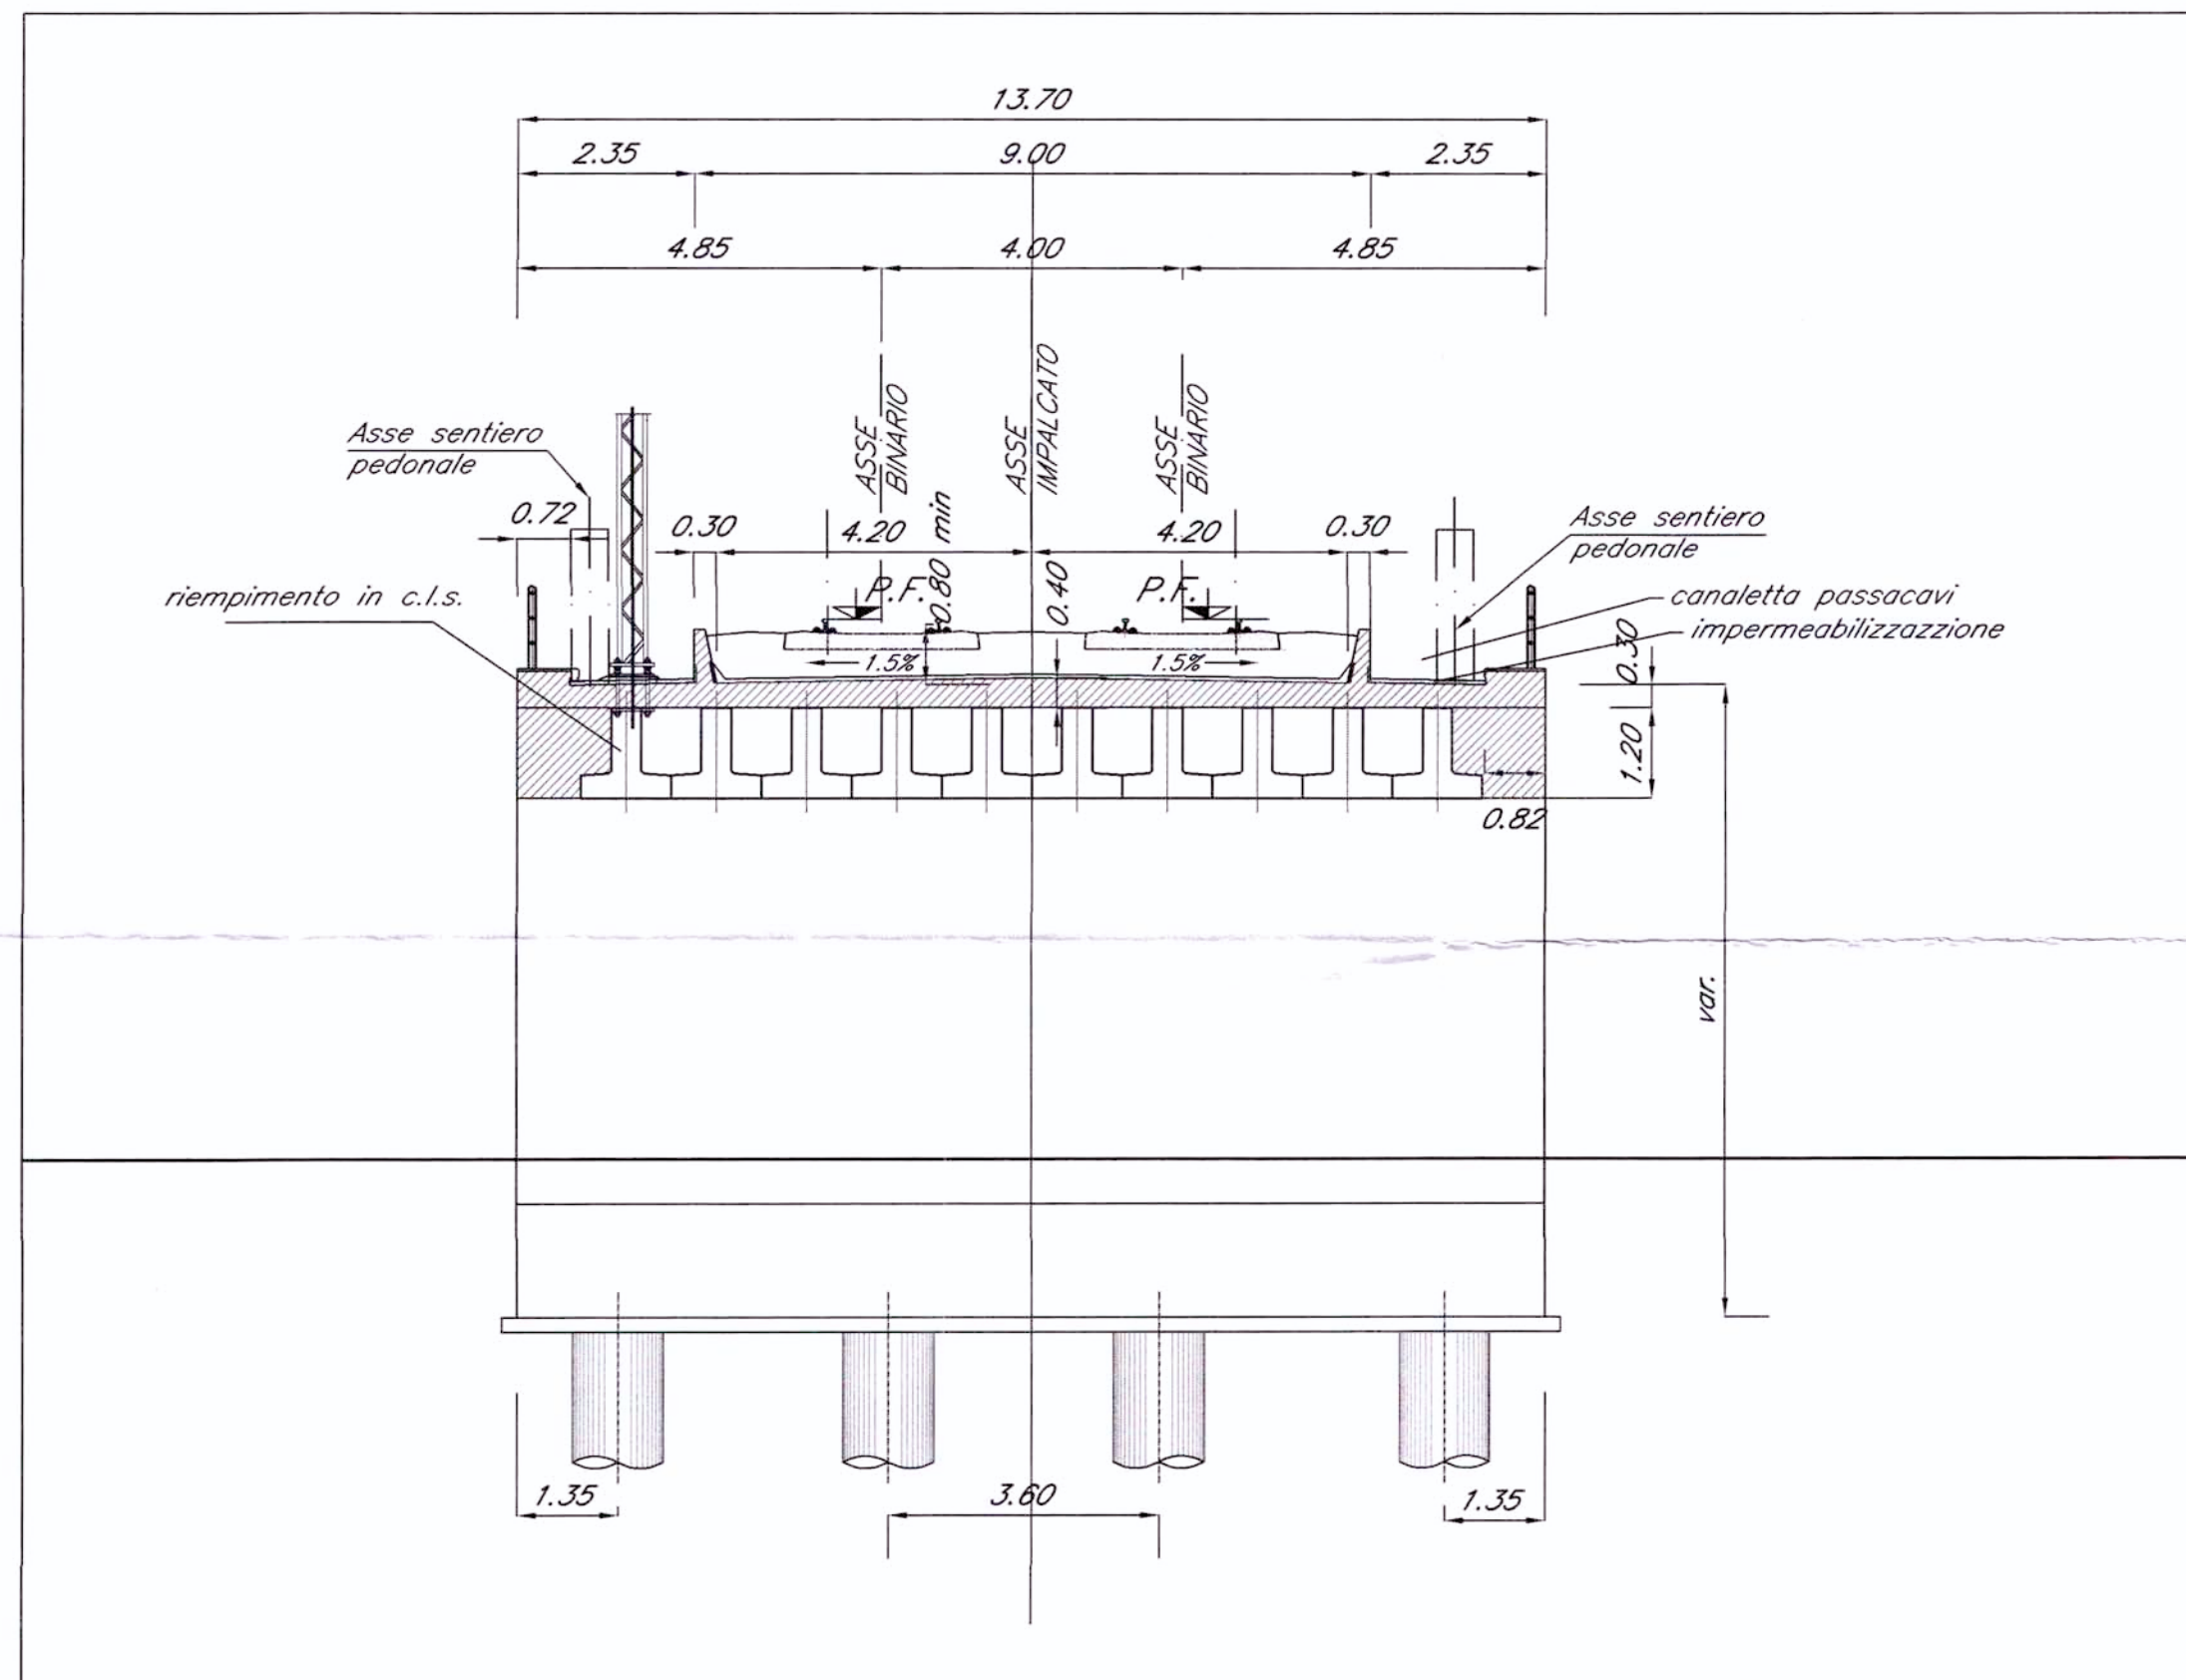

PALMANOVA

PIANTA FONDAZIONI - Scala 1:500 -


MERCI SUD

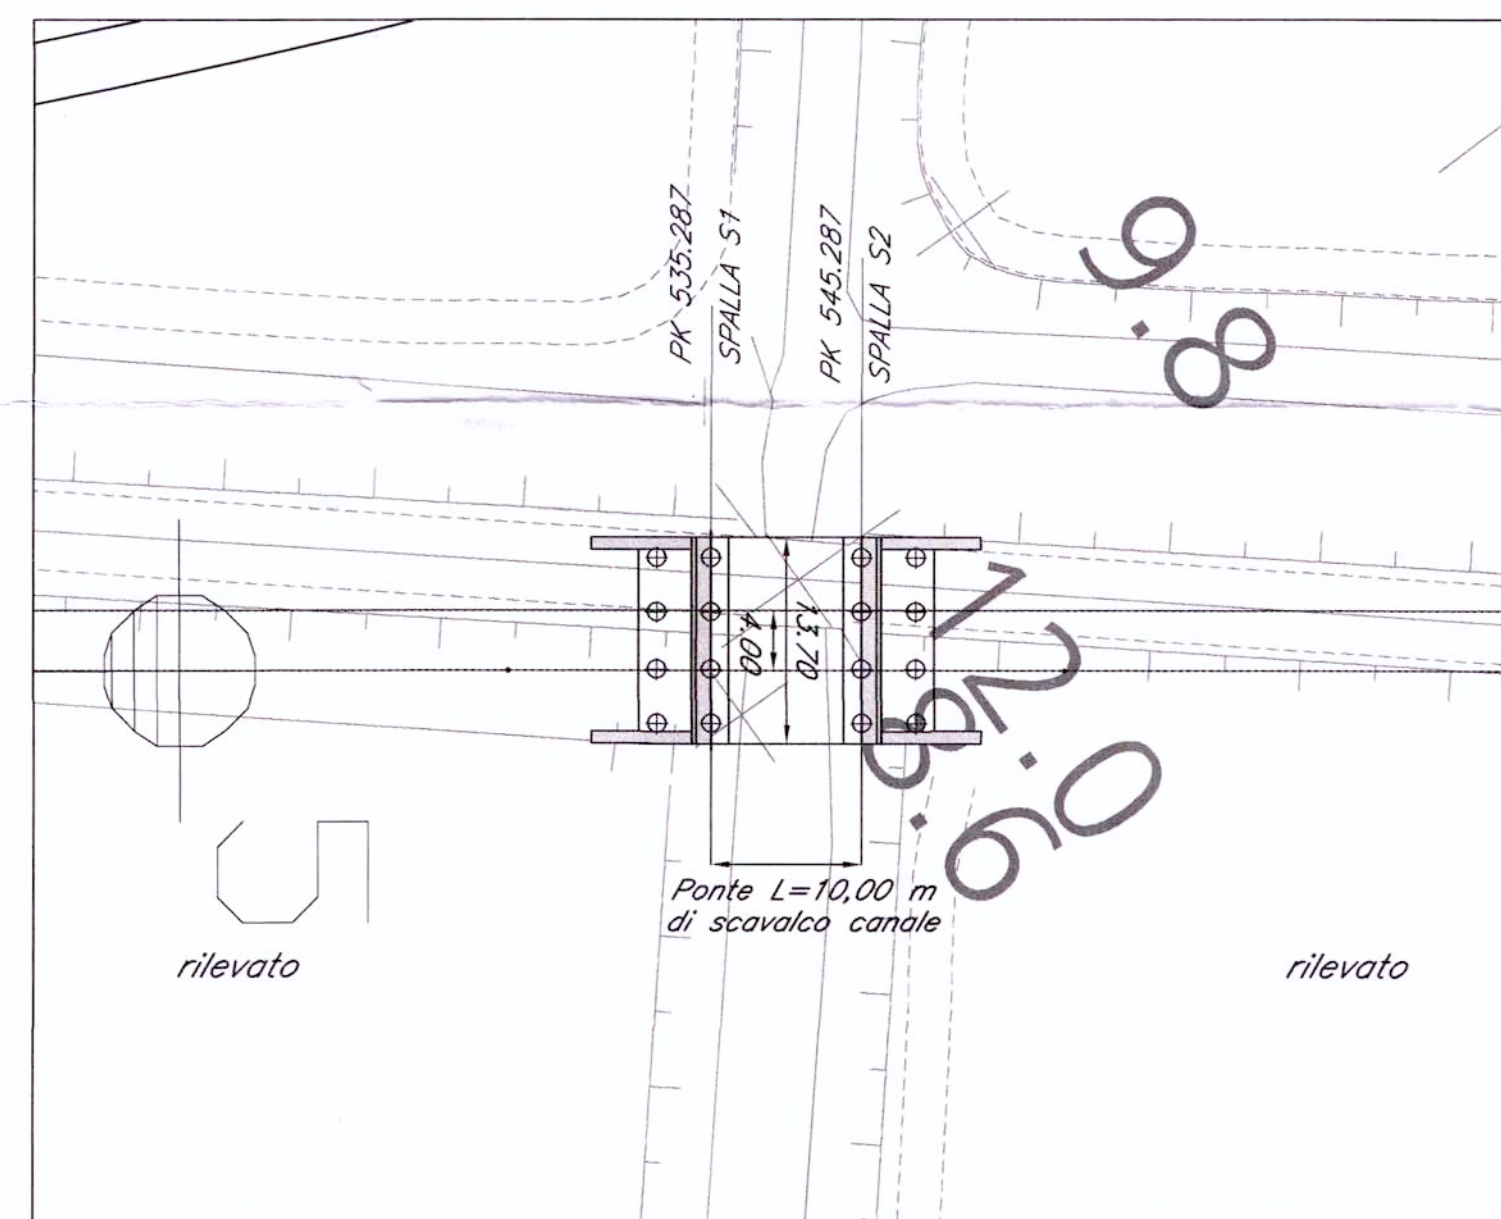


PROSPETTO/SEZIONE LONGITUDINALE BINARIO PARI - Scala 1:500 -

PALMANOVA

MERCI SUD

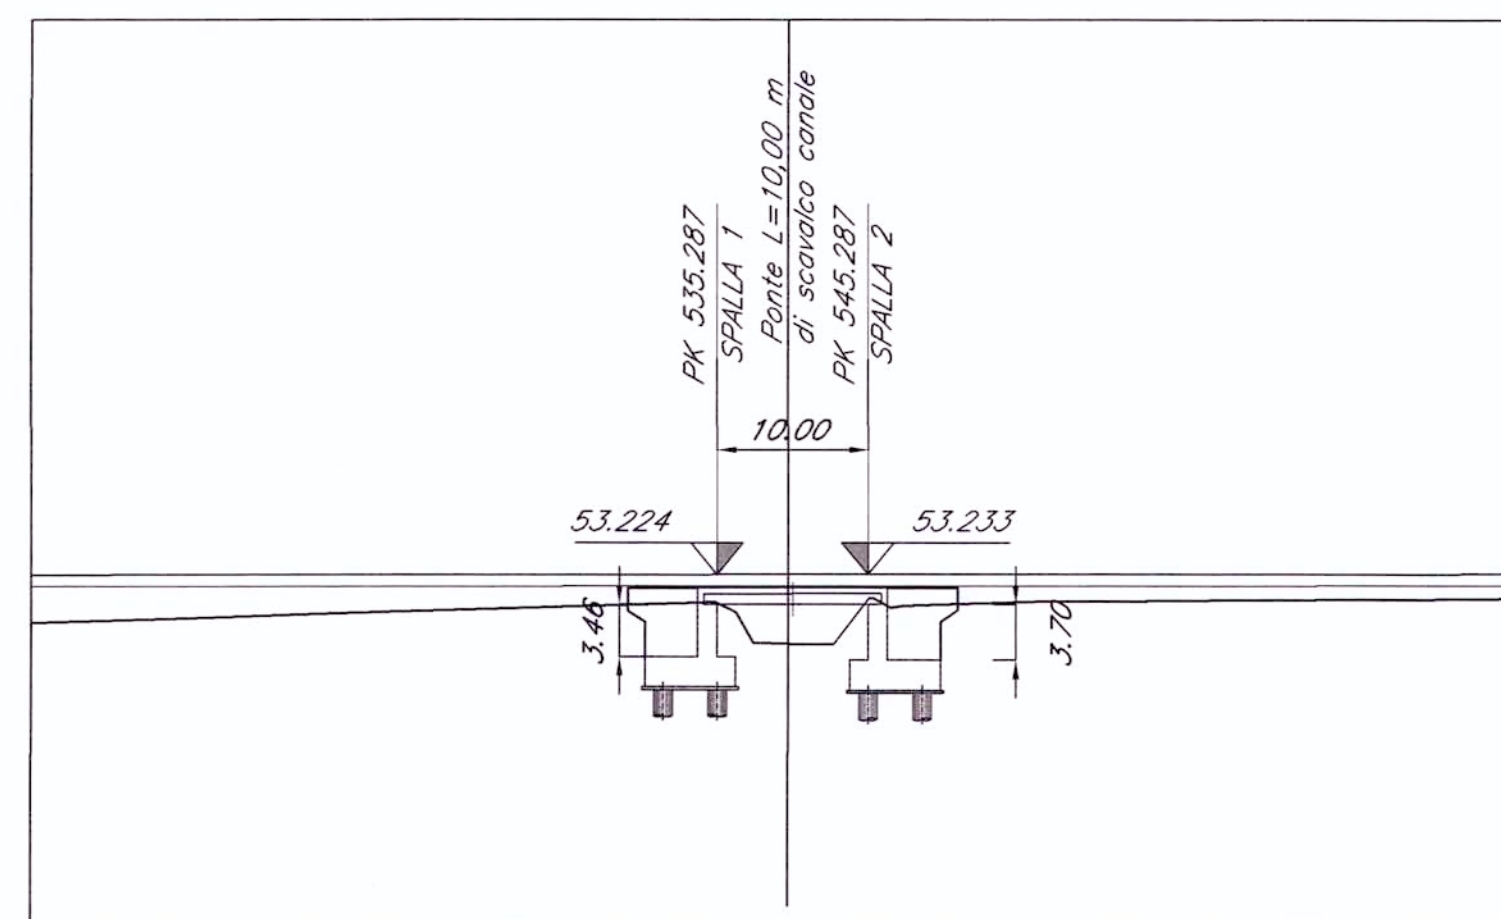

PIANTA CHIAVE

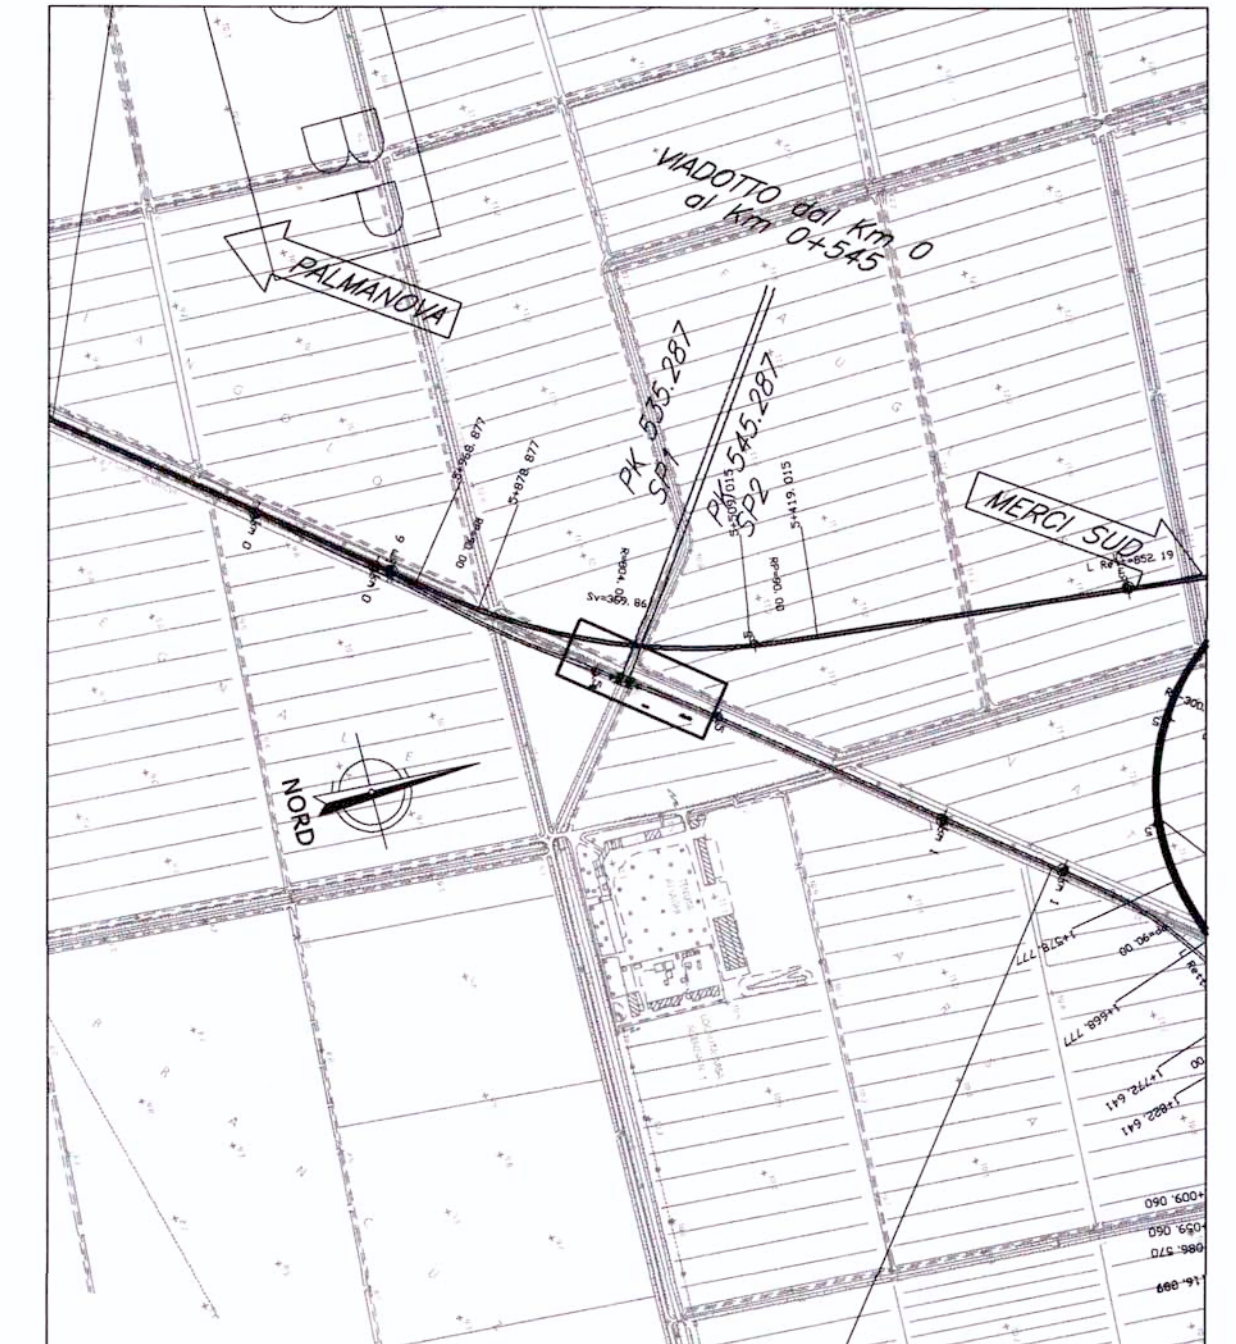

N.B.:
LE OPERE SONO PREDISPOSTE PER L'INSERIMENTO DELLE BARRIERE ANTIRUMORE (CFR. SEZIONI TIPO). SI RIMANDA AGLI ELABORATI RELATIVI ALLO STUDIO DI IMPATTO AMBIENTALE PER LA POSIZIONE E PER L'ALTEZZA DELLE BARRIERE

NOTE:

- Le progressive sono individuate con riferimento al B.P. della NL AV/AC VENEZIA - TRIESTE TRATTA PORTOGRUARO - RONCHI DEI LEGIONARI

COMMITTENTE:



PROGETTAZIONE:



U.O.: STRUTTURE

PROGETTO PRELIMINARE

NUOVA LINEA AV/AC VENEZIA - TRIESTE
TRATTA PORTOGRUARO - RONCHI DEI LEGIONARI

PONTI E VIADOTTI FERROVIARI
Raccordo Merci Sud - Ponte sul fosso al km 0+540.287

SCALA:

Varie

Pianta, prospetto e sezione trasversale

COMMESSA LOTTO FASE ENTE TIPO DOC. OPERA/DISCIPLINA PROGR. REV.

L346 00 R 09 PZ VI4500 001 A

Revis.	Descrizione	Redatto	Data	Verificato	Data	Approvato	Data	Autorizzato
A	Emissione Esecutiva	A. Ingletti	29.10.2010	A. Fern	02.11.2010	D. Focnessato	03.11.2010	

File: L34600R09PZVI4500001A.dwg

n. Elaborazione



Questo progetto è cofinanziato dalla Comunità Europea