



PIANTA CHIAVE

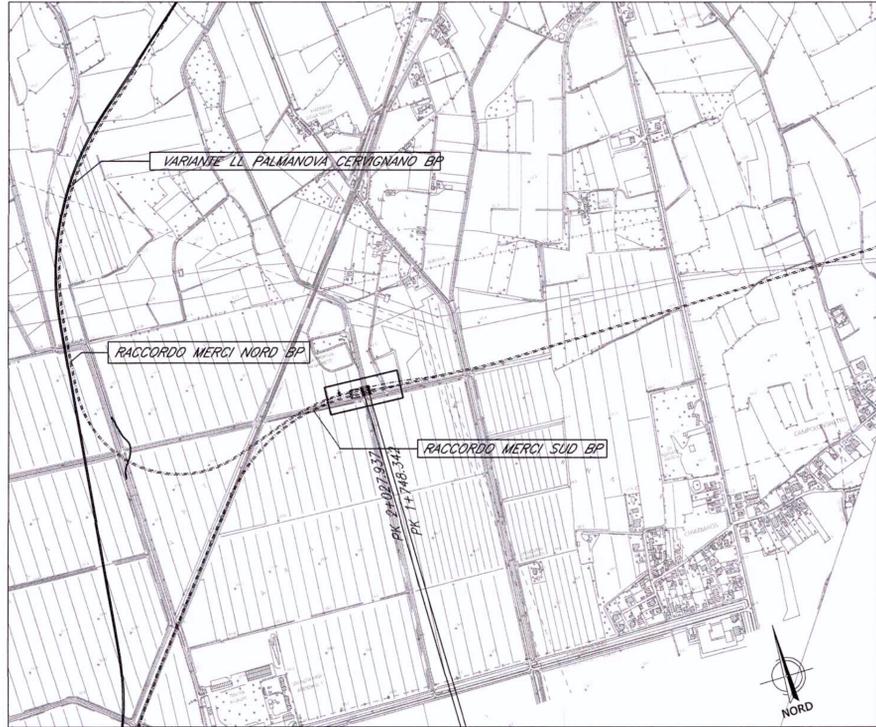


PALMANOVA PIANTA FONDAZIONI - Scala 1:500 - EST

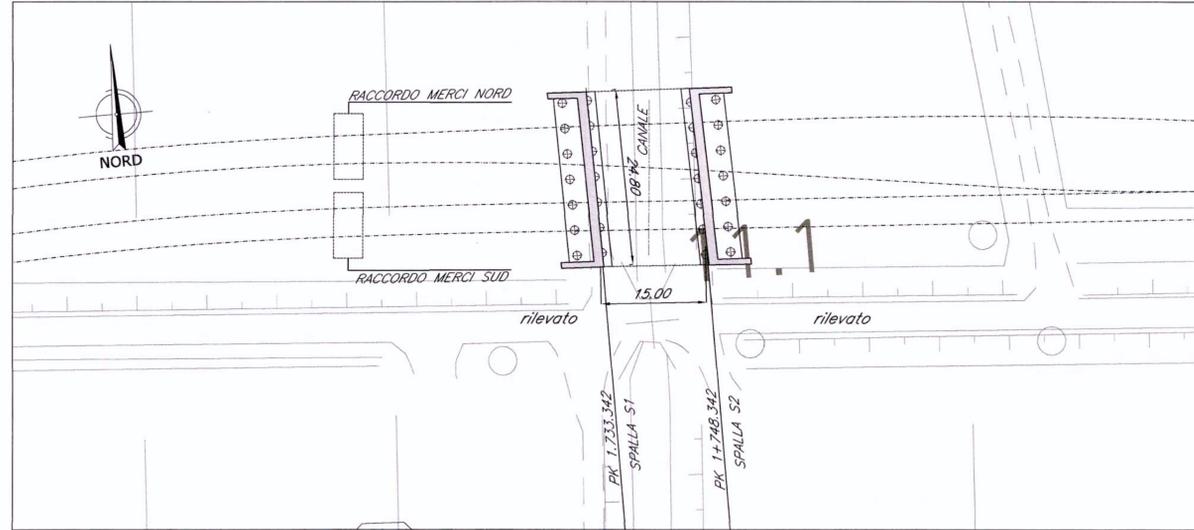


N.B.:
LE OPERE SONO PREDISPOSTE PER L'INSERIMENTO DELLE BARRIERE ANTIRUMORE (CFR. SEZIONI TIPO). SI RIMANDA AGLI ELABORATI RELATIVI ALLO STUDIO DI IMPATTO AMBIENTALE PER LA POSIZIONE E PER L'ALTEZZA DELLE BARRIERE

PALMANOVA PIANTA IMPALCATO - Scala 1:500 - EST

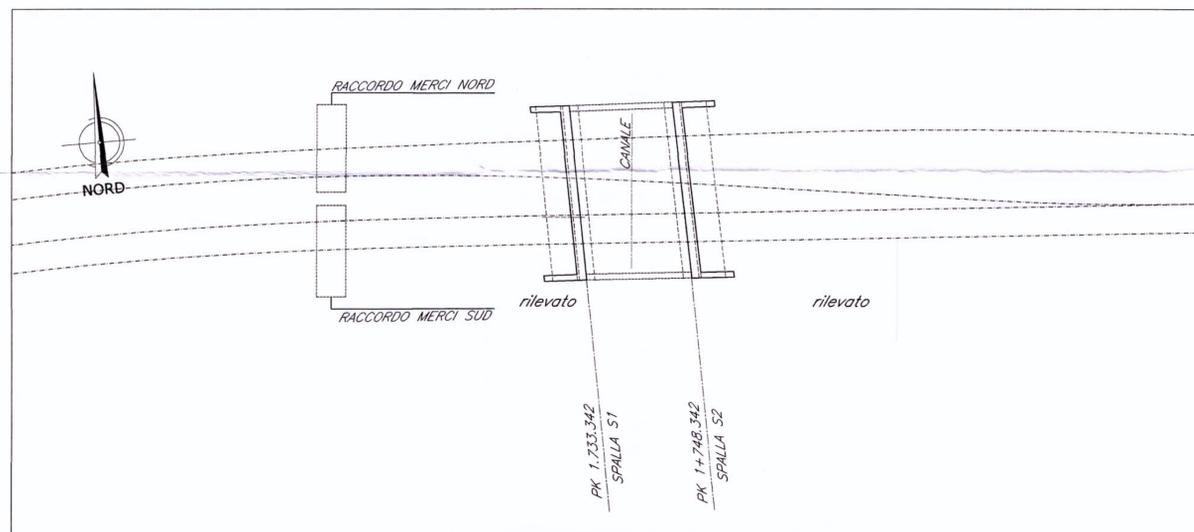

NOTE:
1. Le progressive sono individuate con riferimento al B.P. della NL AV/AC VENEZIA - TRIESTE TRATTA PORTOGRUARO - RONCHI DEI LEGIONARI

PALMANOVA PROSPETTO/SEZIONE LONGITUDINALE BINARIO PARI - Scala 1:500 - EST

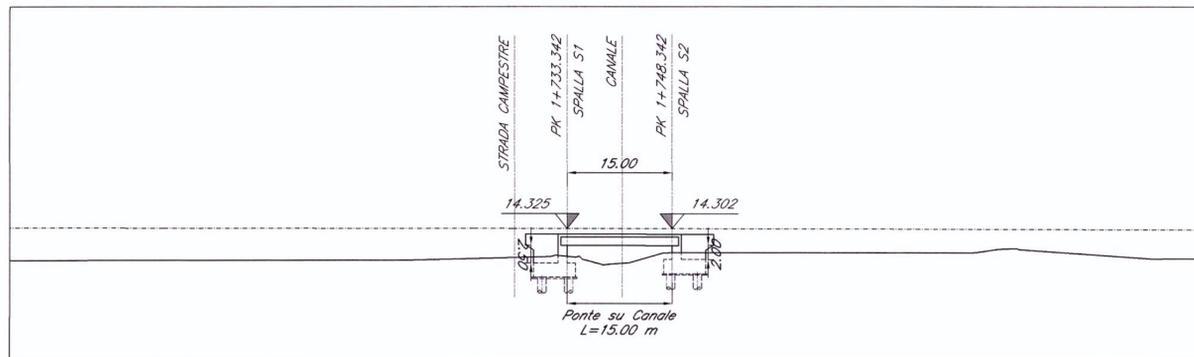

COMMITTENTE:

PROGETTAZIONE:

U.O.: STRUTTURE
PROGETTO PRELIMINARE

NUOVA LINEA AV/AC VENEZIA - TRIESTE
TRATTA PORTOGRUARO - RONCHI DEI LEGIONARI

PONTI E VIADOTTI FERROVIARI
Raccordo Merci Sud - Ponte su canale al km 1+740,842

Pianta, prospetto e sezione trasversale

COMMESSA	LOTTO	FASE	ENTE	TIPO DOC.	OPERA/DISCIPLINA	PROGR.	REV.
L346	00	R	09	PZ	V14700	001	A

Revis.	Descrizione	Redatto	Data	Verificato	Data	Approvato	Data	Autorizzato	Data
A	Emissione Esecutiva	A. Ingletti	29.10.2010	A. Fern	02.11.2010	D. Fochesato	03.11.2010		

File: L34600R09PZV14700001A.dwg n.Elab. 418

