




SEZ. TIP. SPALLA PER IMP. LUCE 15.00 m
- Scala 1:100 -

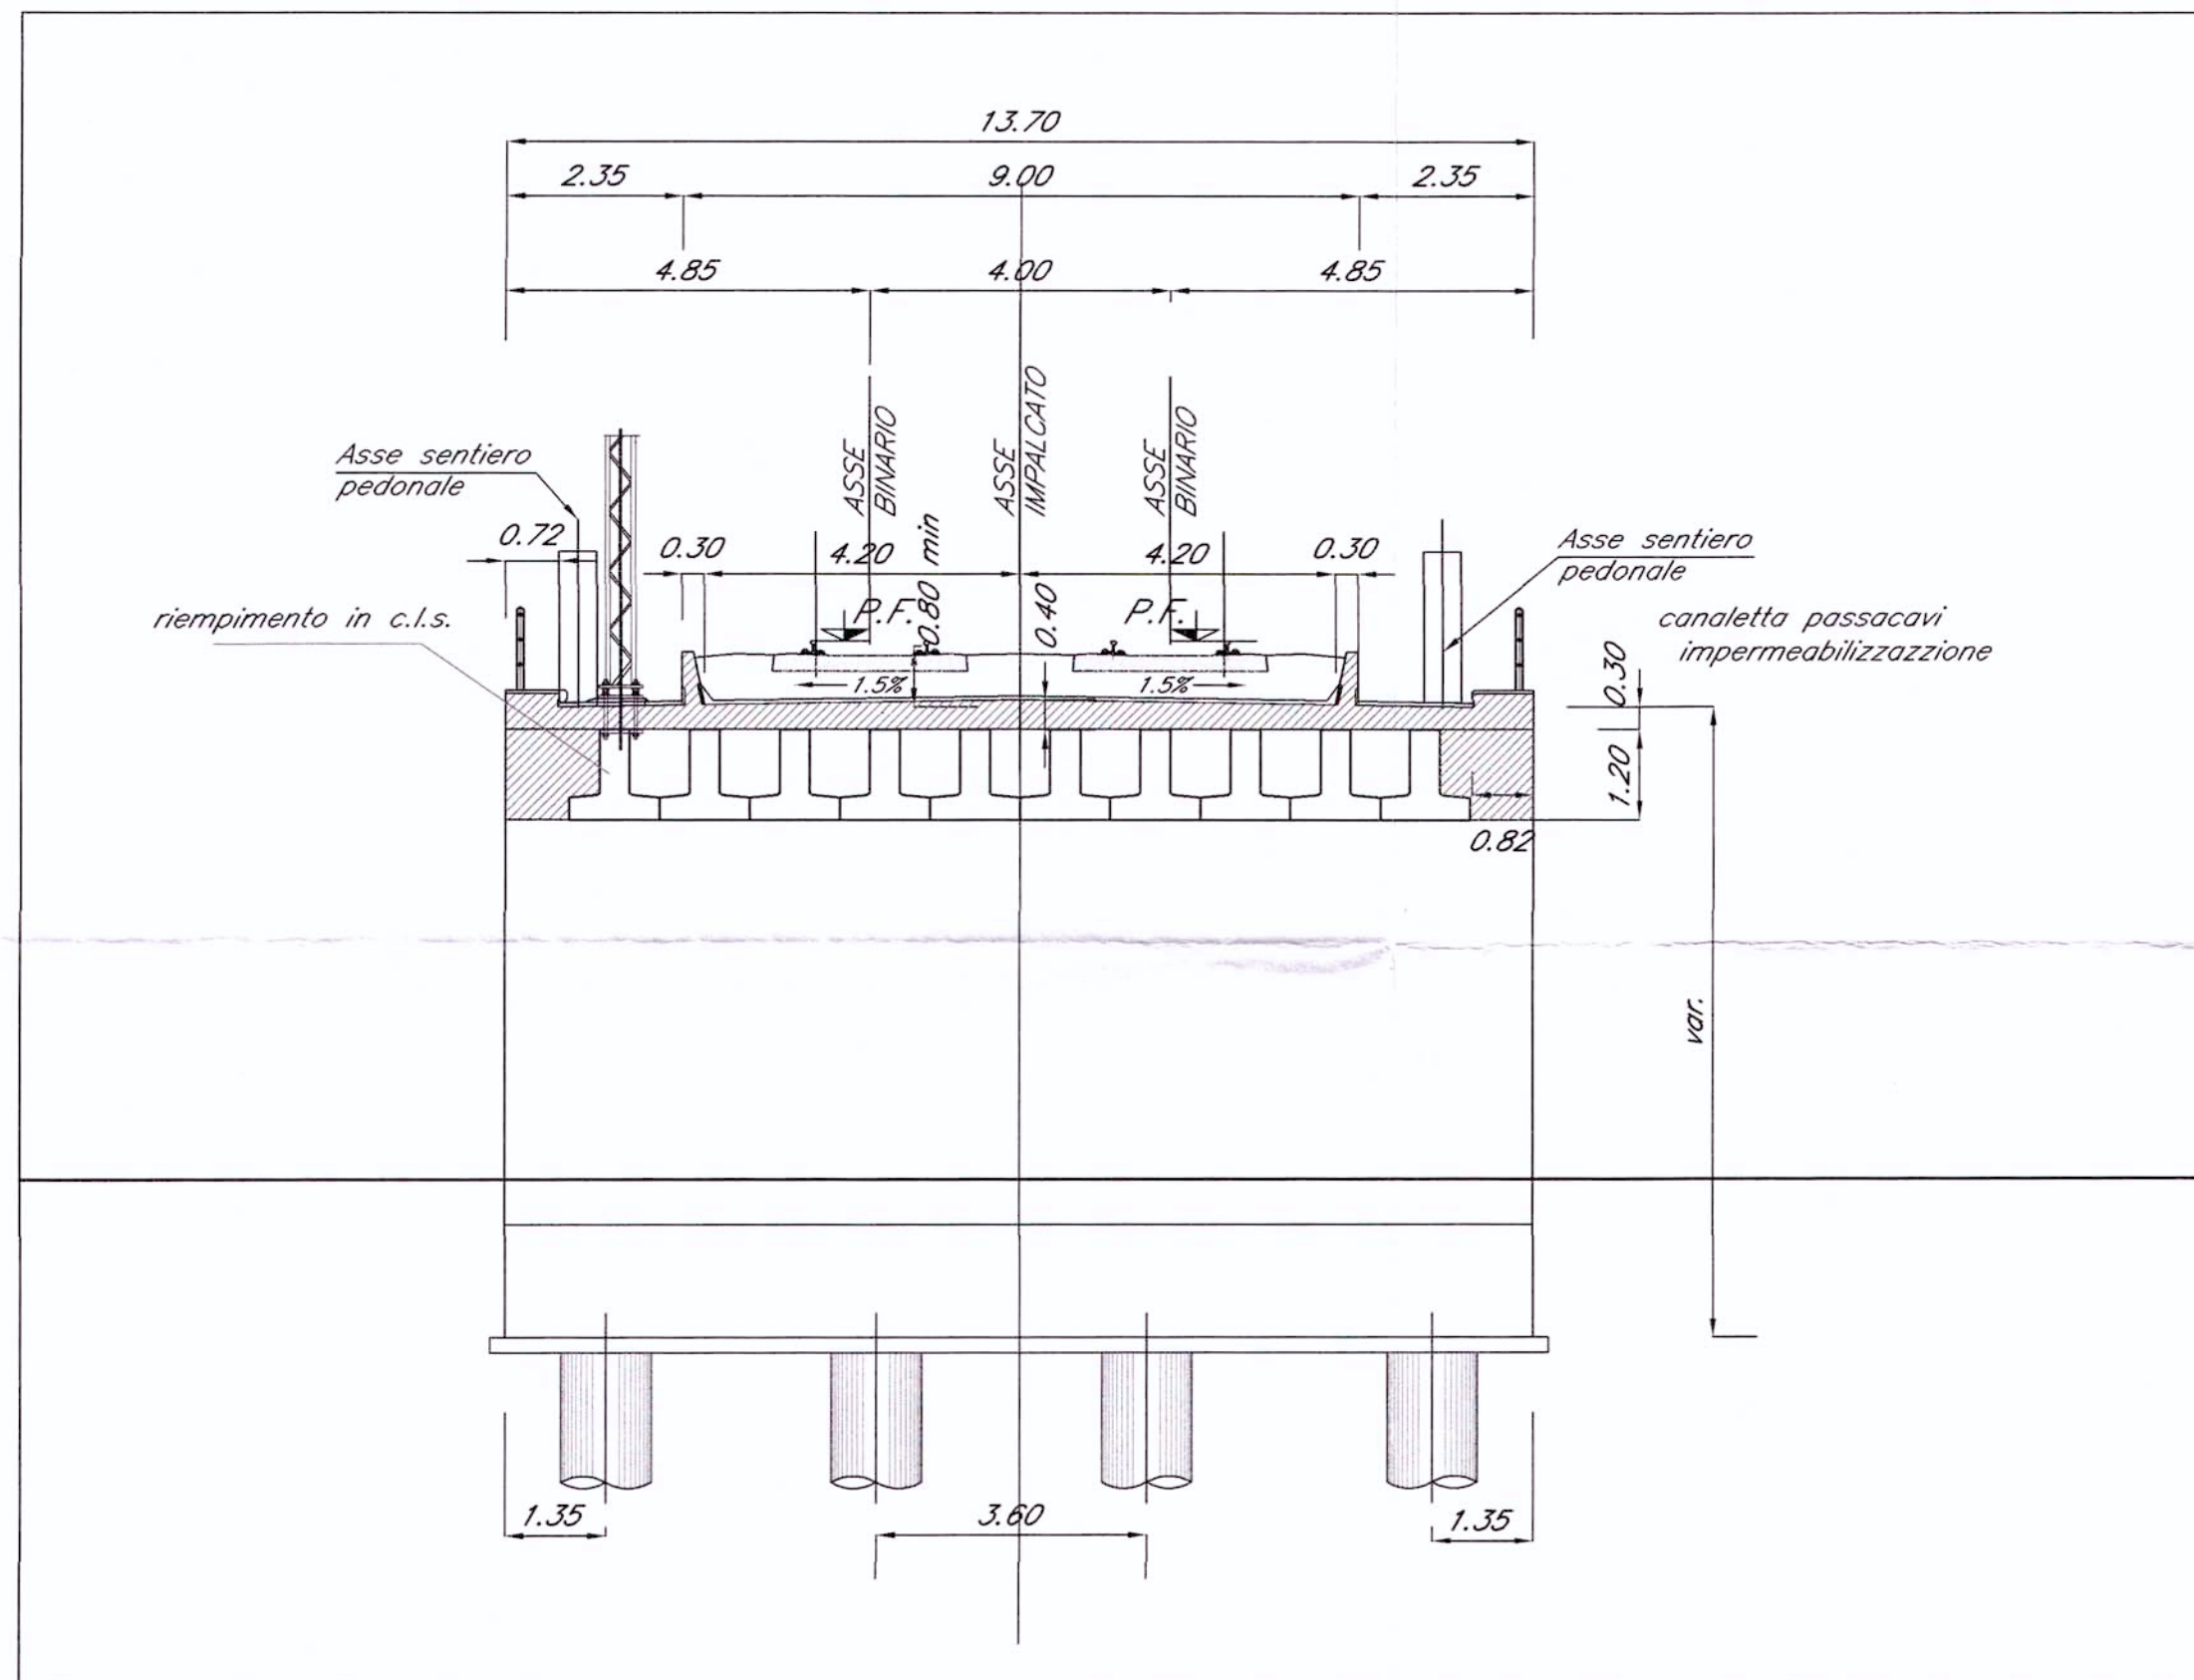


PIANTA IMPALCATO
- Scala 1:500 -

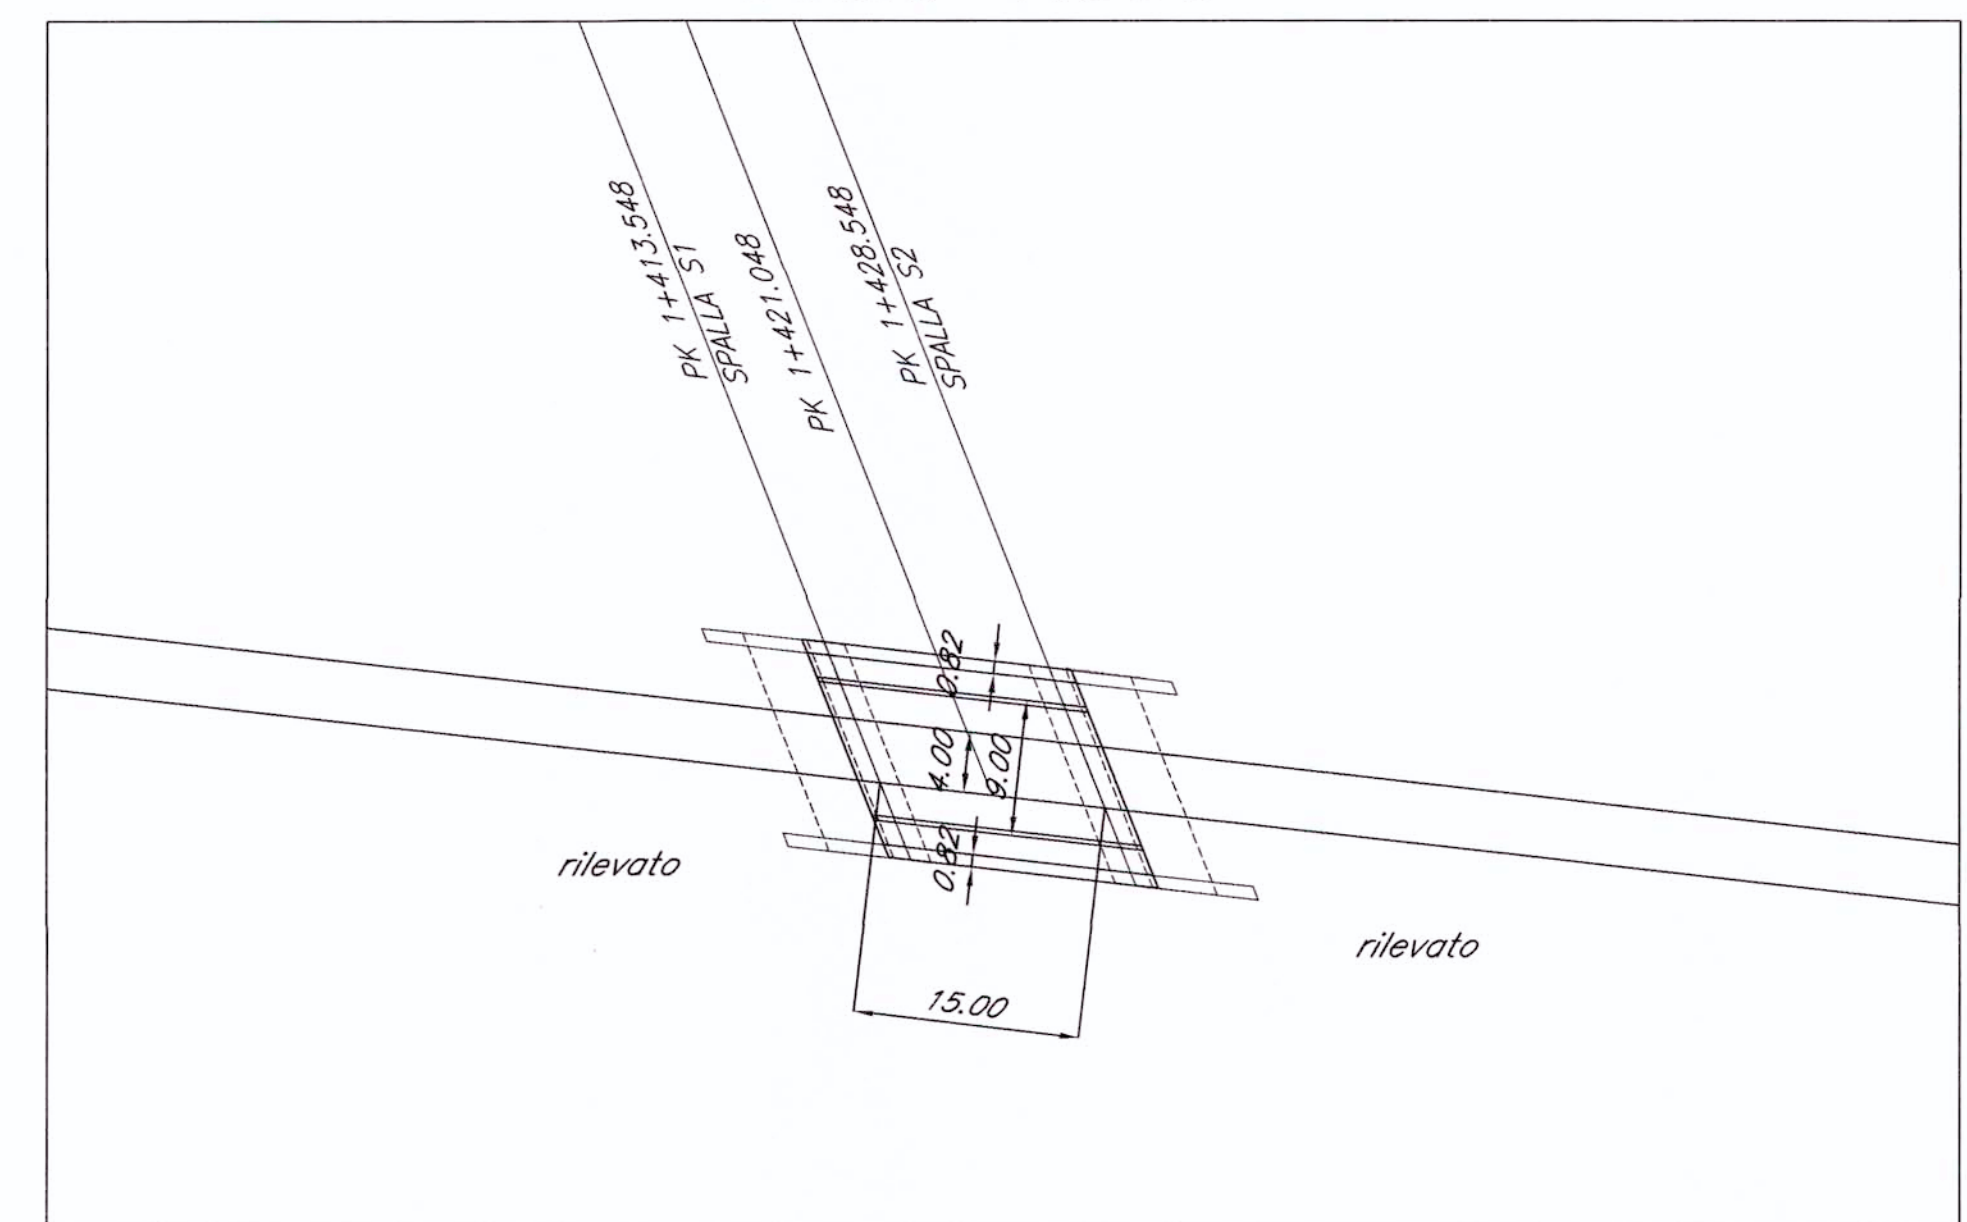


PIANTA FONDAZIONI
- Scala 1:500 -

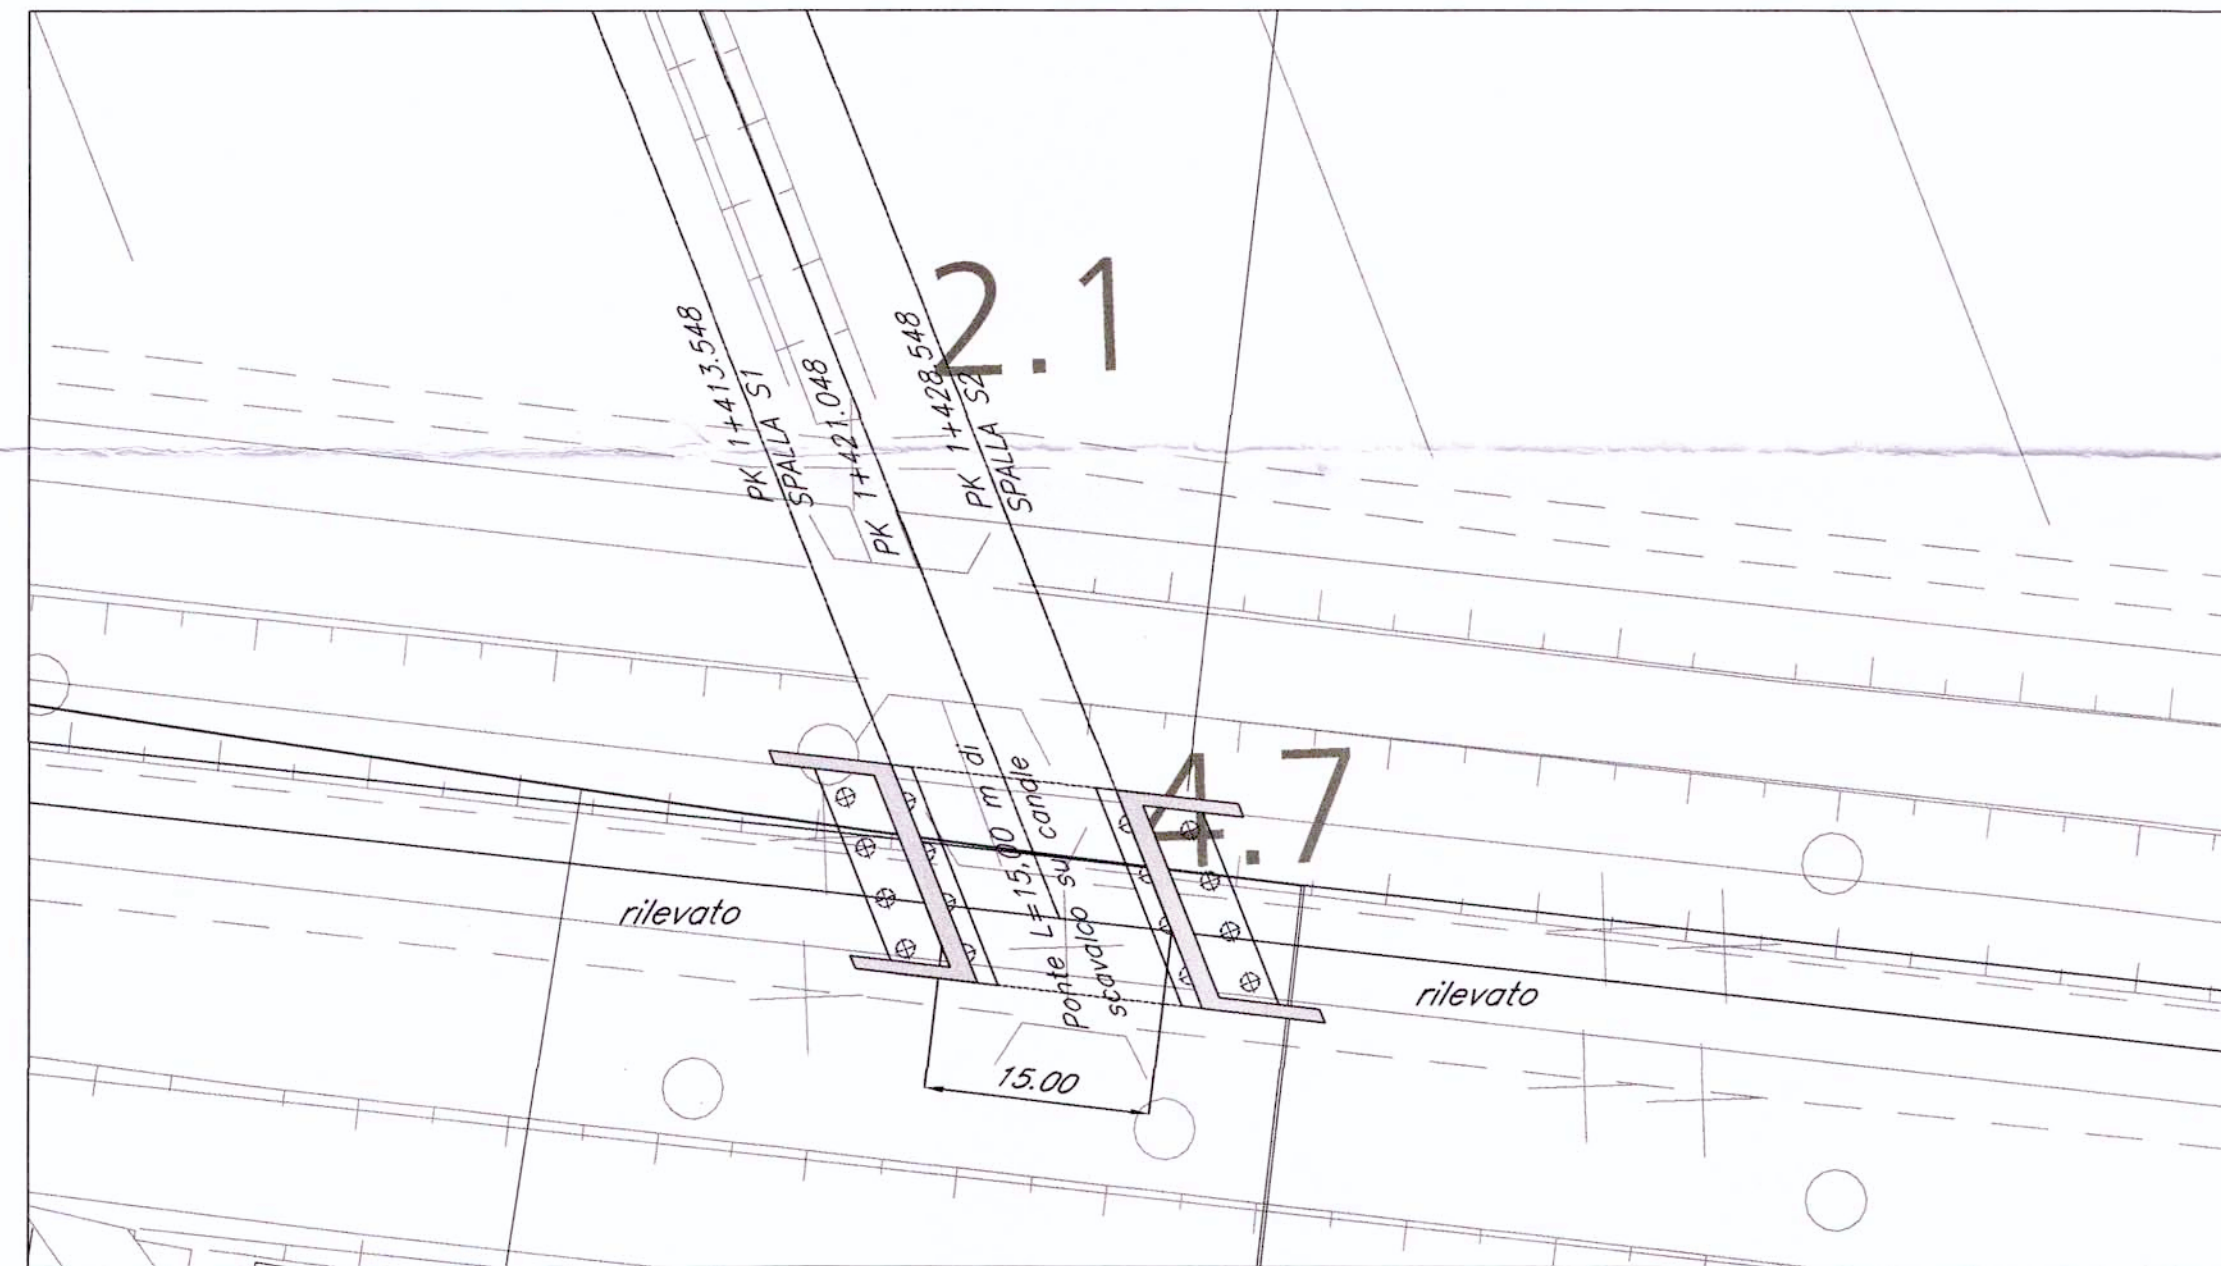

PROSPETTO/SEZIONE LONGITUDINALE BINARIO PARI
- Scala 1:500 -

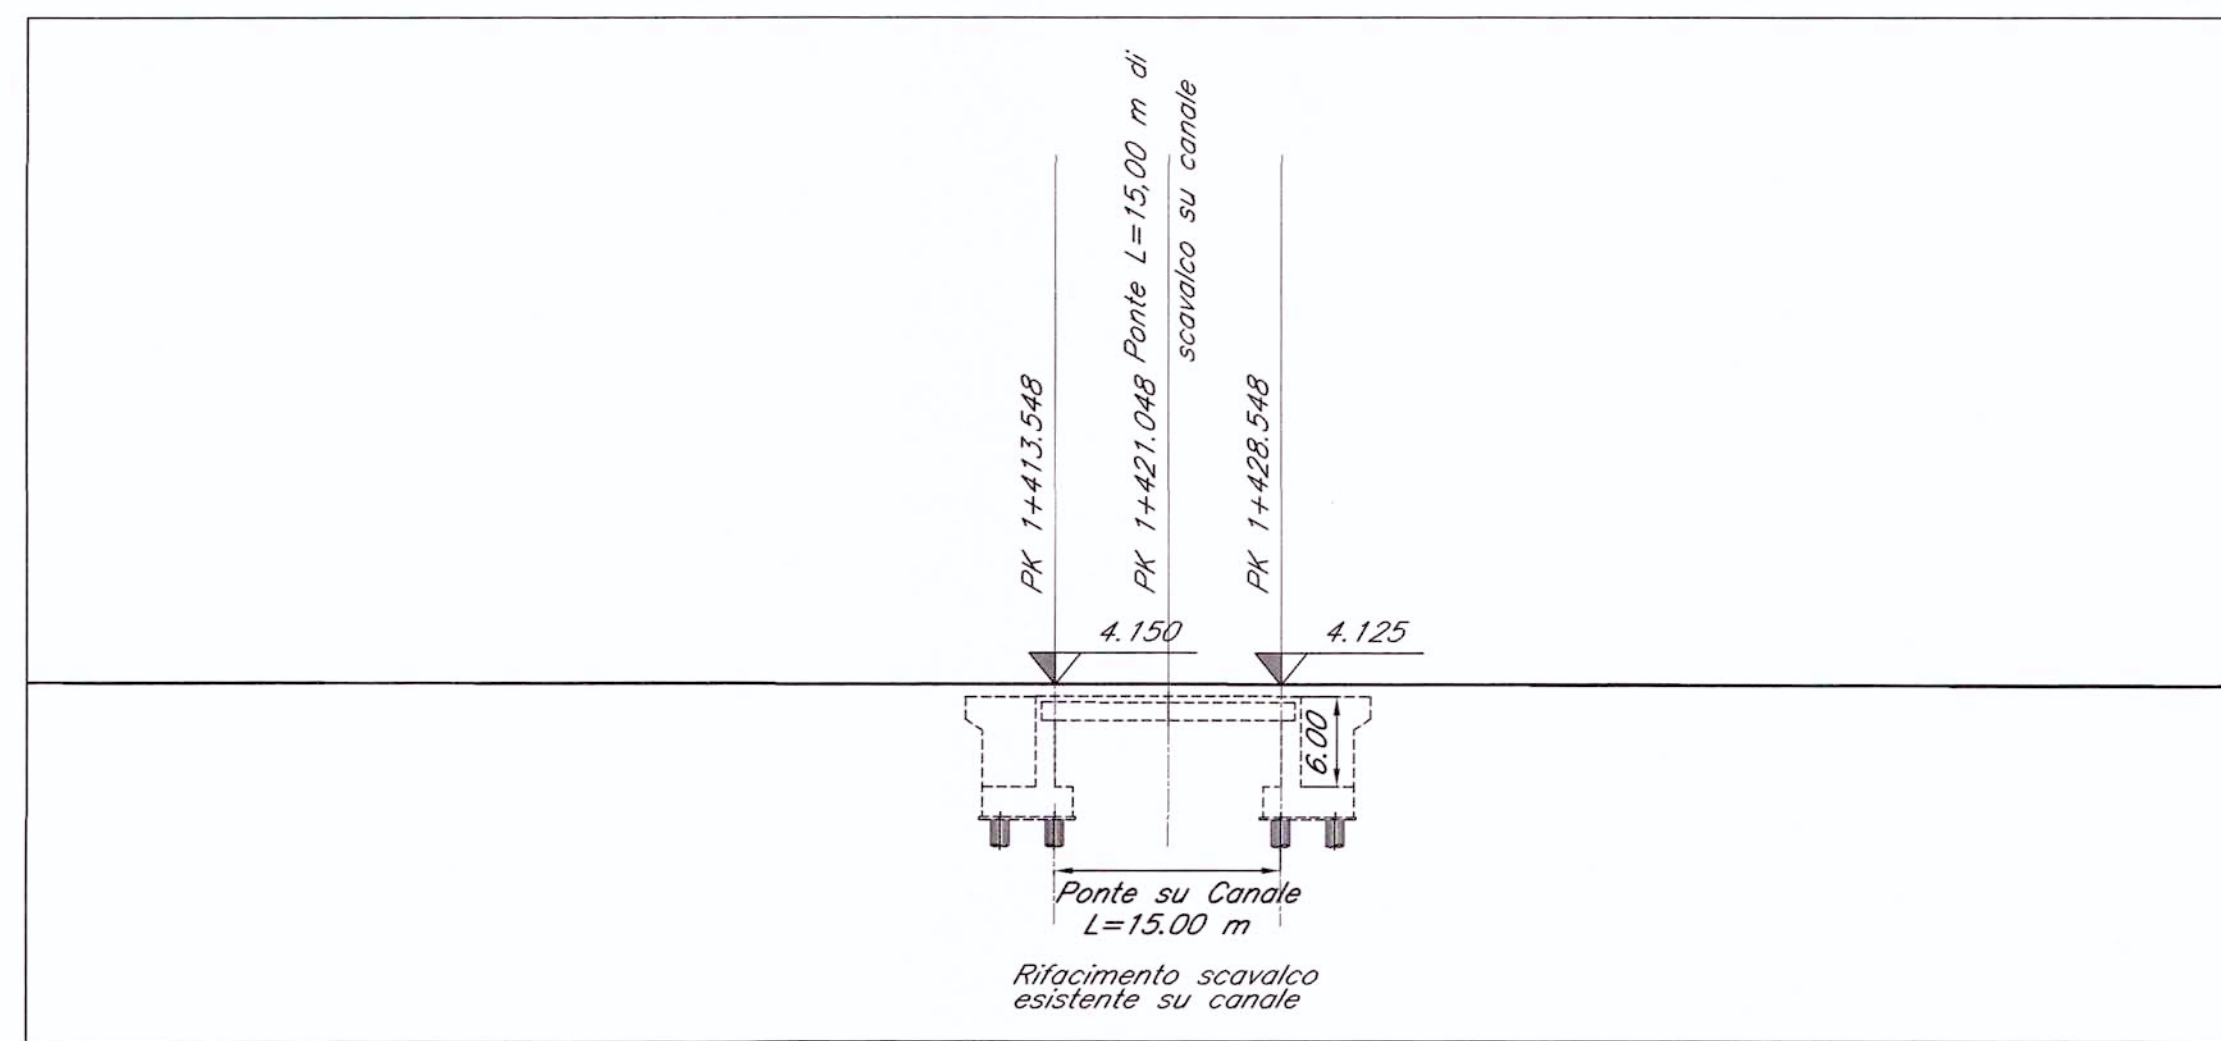

PIANTA CHIAVE

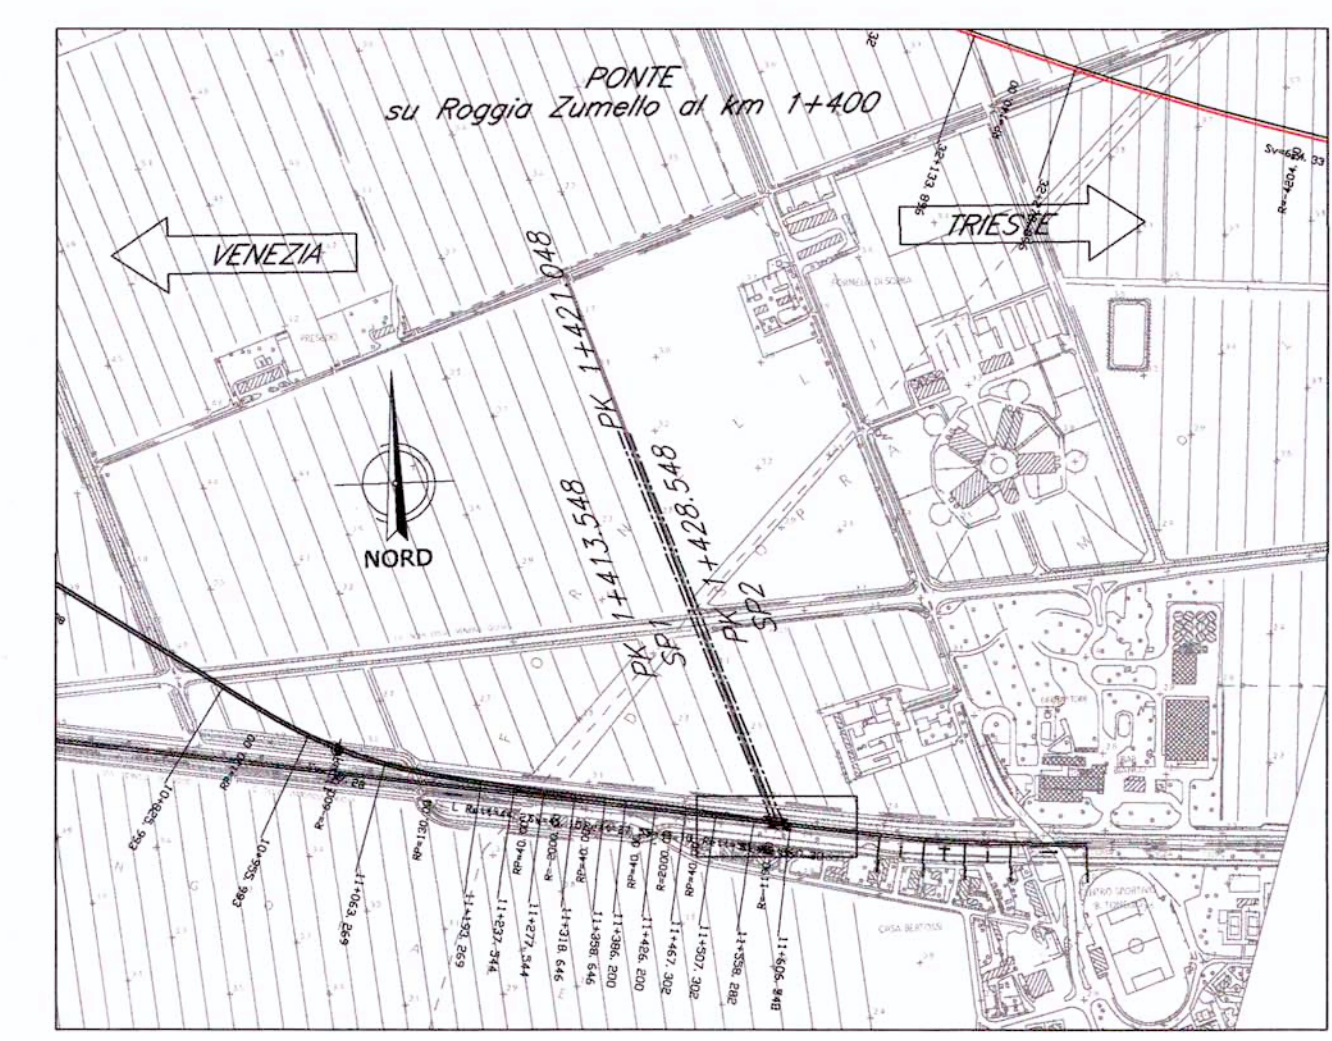

N.B.:
LE OPERE SONO PREDISPOSTE PER L'INSERIMENTO DELLE BARRIERE ANTIRUMORE (CFR. SEZIONI TIPO). SI RIMANDA AGLI ELABORATI RELATIVI ALLO STUDIO DI IMPATTO AMBIENTALE PER LA POSIZIONE E PER L'ALTEZZA DELLE BARRIERE

NOTE:
1. Le progressive sono individuate con riferimento al B.P. della NL AV/AC VENEZIA - TRIESTE TRATTA PORTOGRUARO - RONCHI DEI LEGIONARI

COMMITTENTE:
RFI
RETE FERROVIARIA ITALIANA
GRUPPO FERROVIE DELLO STATO

PROGETTAZIONE:
ITALFERR
GRUPPO FERROVIE DELLO STATO

U.O.: STRUTTURE

PROGETTO PRELIMINARE

NUOVA LINEA AV/AC VENEZIA - TRIESTE
TRATTA PORTOGRUARO - RONCHI DEI LEGIONARI

PONTI E VIADOTTI FERROVIARI
VARIANTE LL VENEZIA TORVISCOSA BP - Ponte su fosso al km 1+421,048

Pianta, prospetto e sezione trasversale

COMMESSA LOTTO FASE ENTE TIPO DOC. OPERA/DISCIPLINA PROGR. REV.
L346 00 R 09 PZ VI2600 001 A

Revis.	Descrizione	Redatto	Data	Verificato	Data	Approvato	Data	Autore	Data
A	Emissione Esecutiva	A. Ingletti	29.10.2010	A. Ferra	02.11.2010	D. Fochessato	03.11.2010	U.O. STRUTTURE	03.11.2010

File: L34600R09PZVI2600001A.dwg

Questo progetto è cofinanziato dalla Comunità Europea