Portogruaro Ronchi

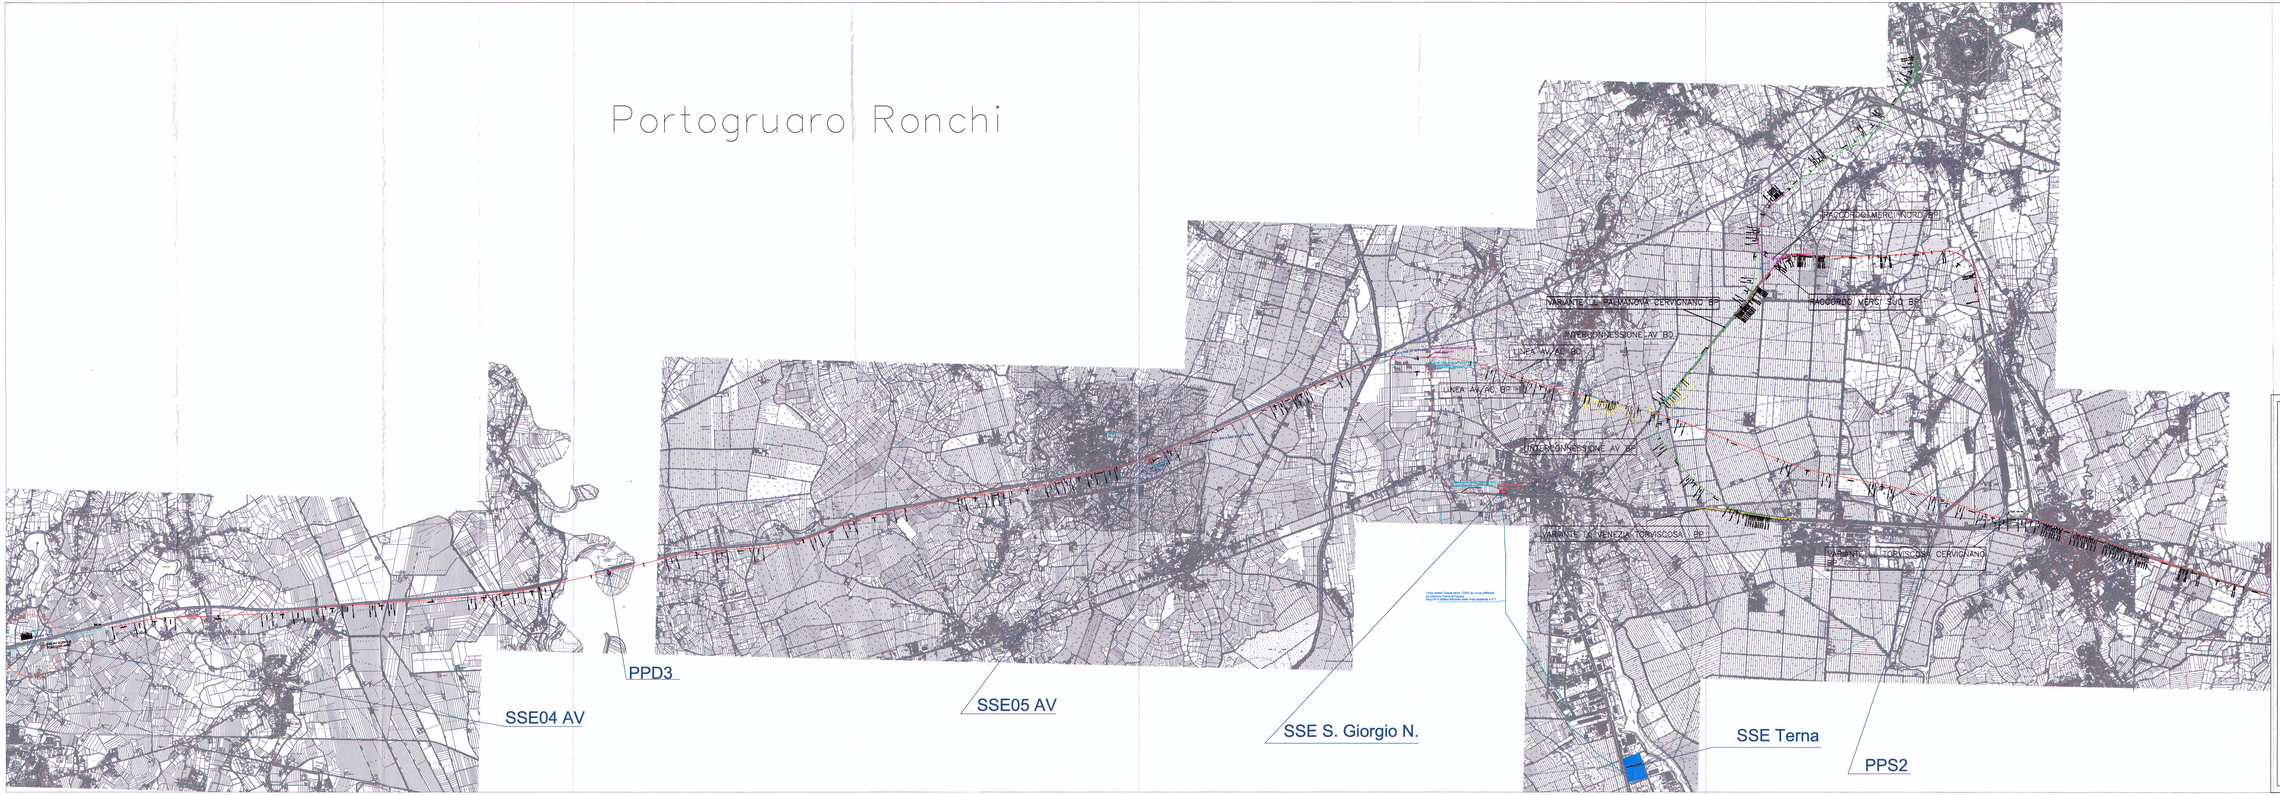

COMMITTENTE:

RFI RETE FERROVIARIA ITALIANA
GRUPPO FERROVIE DELLO STATO

PROGETTAZIONE:

ITALFERR
GRUPPO FERROVIE DELLO STATO

U.O.: ENERGIA E IMPIANTI DI TRAZIONE ELETTRICA

PROGETTO PRELIMINARE

NUOVA LINEA AV/AC VENEZIA – TRIESTE
TRATTA PORTOGRUARO – RONCHI

LINEE PRIMARIE - COROGRAFIA

SCALA : 1:25000

COMMESSA	LOTTO	FASE	ENTE	TIPO DOC.	OPERA/DISCIPLINA	PROGR.	REV.
LI34	00	R	FB	C3	LP0002	004	A

Revis.	Descrizione	Redatto	Data	Verificato	Data	Approvato	Data	Autorizzato Data
A	Emissione Definitiva		11/2010	CARDONA	11/2010	POGGESATO		G.G.BUFFARDI 11/2010

File: XXXXXXXXXXXXXXXXXXXX.dwg

n. Elab.: 4

Questo progetto è cofinanziato dalla Comunità Europea