



COMMITTENTE:

PROGETTAZIONE:

U.O.: ENERGIA E IMPIANTI DI TRAZIONE ELETTRICA

PROGETTO PRELIMINARE

NUOVA LINEA AV/AC VENEZIA — TRIESTE
TRATTA PORTOGRUARO — RONCHI
LINEE PRIMARIE - Planimetria LP 05 AV (Poenia) - DPA campo elettromagnetico
TAV 1


SCALA :
1:5000

COMMESSA LOTTO FASE ENTE TIPO DOC. OPERA / DISCIPLINA Progr. REV.
L346 00 R 18 P5 LP0002 007 A

Revis.	Descrizione	Redatto	Data	Verificato	Data	Autorizzato	Data
A	Emissione Definitiva		12/2010		12/2010		12/2010

File: XXXX00XXXXXXX00000000X.dwg
H ERB: X 4 24

Questo progetto è cofinanziato dalla Comunità Europea

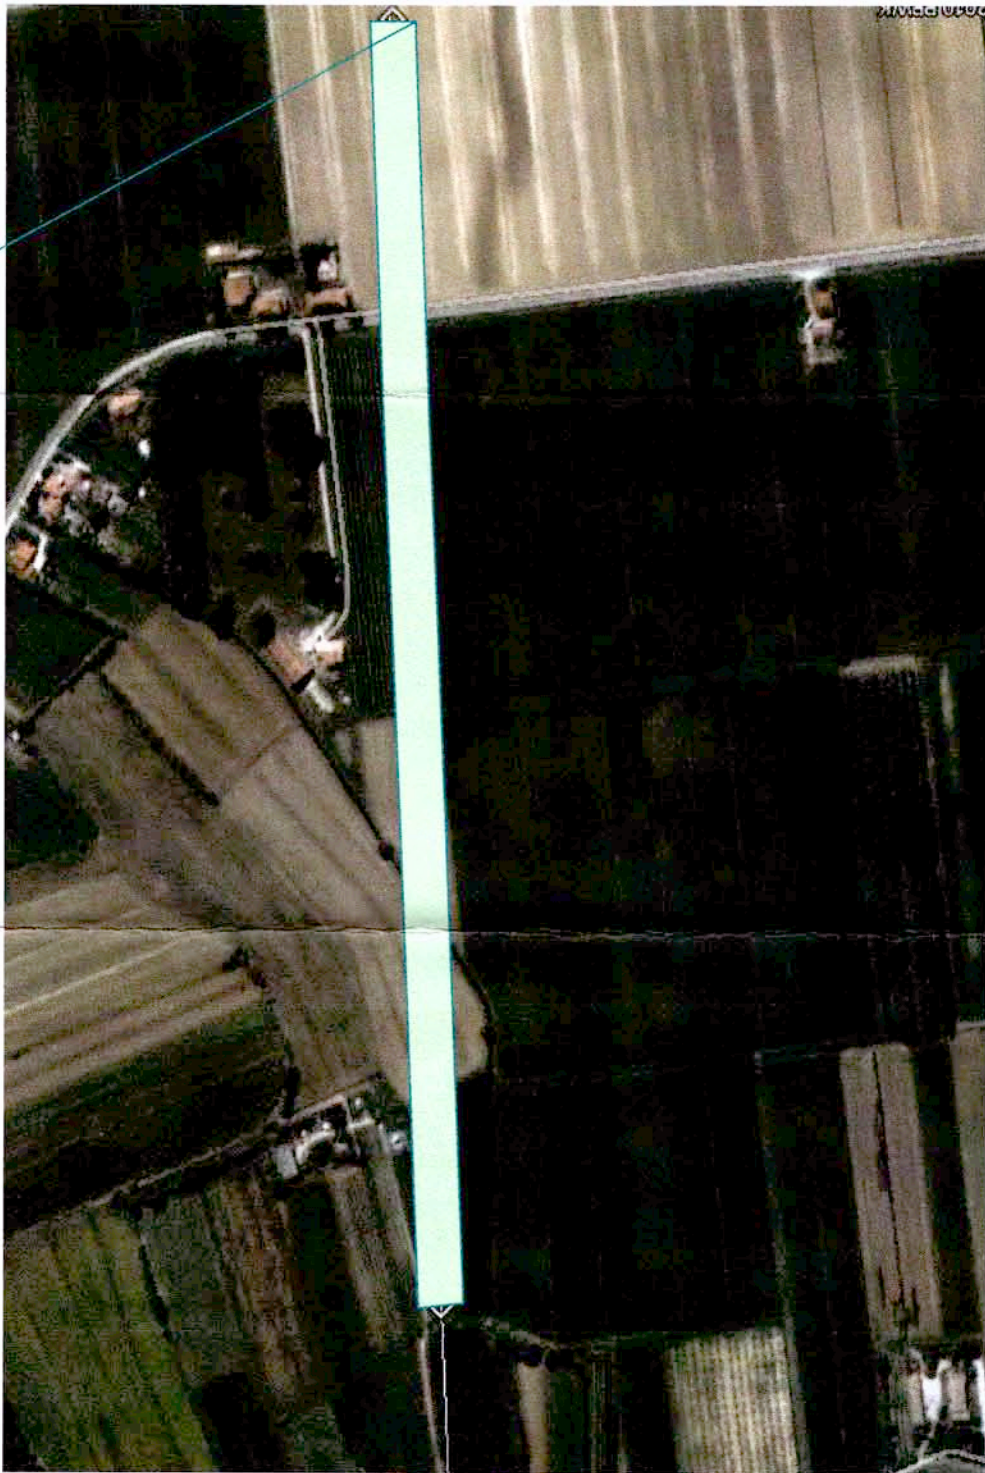

Linea Aerea Doppia Tema 132kV su unica piattaforma
da sezione Tema di Pianalis
Seguito lo stesso tracciato della linea esistente a S.T.

Linea Aerea Doppia Tema 132kV su unica piattaforma
da sezione Tema di Pianalis

Linea Doppia Tema 132kV in seno
di sezione S. E. 132kV in seno

SSE di Pianalis