


- ..... PIANO AREA
- ▭ CENTRI STORICI EX L.R. 80/80
- ▨ AREE TUTELA PAESAGGISTICHE (PTRC Regione Veneto)
- ▨ AREE NATURALISTICHE (PTRC Regione Veneto)
- ▨ STRADE ROMANE (PTRC Regione Veneto)
- ▭ AMBITI PRIORITARI PER LA PROTEZIONE DEL SUOLO (PA Pianure e Valli Grandi Veronesi)
- ▨ AMBITI DI INTERESSE PAESISTICO - AMBIENTALE (PA Quadrante Europa)
- ▨ AREA PROTETTA DI INTERESSE LOCALE (PTCP Verona)
- ▨ GOLENA (PTCP Verona)
- ▨ ZONE A (PRG-PI)
- ▨ CONTESTI FIGURATIVI (PAT-PI)
- ▨ VERDE PRIVATO (PRG-PI)
- ▨ CORTI RURALI (PRG-PI)
- ▨ ZONE AGRICOLE E1 - NATURALITA' DIFFUSE (PRG-PI)
- ▨ CIMITERI E FASCIA DI RISPETTO
- ▨ CONI VISUALI (PRG-PI)
- ▨ GRANDI ALBERI (PAT-PI)
- ▨ SITI DI TUTELA ARCHEOLOGICA (PRG-PI)
- ▨ PERTINENZE SCOPERTE DA TUTELARE (PI Altavilla - Montebellio - Brendola)
- ▨ AMBITI DI TUTELA AMBIENTALE E PAESAGGISTICA (PI Montebellio - Brendola - PRG Arcugnano)
- ▨ TAGLIAPOGGI E TERRAZZAMENTI (PI Brendola - Longare)
- ▨ PAESAGGI STORICI DEL VENETO (PI Vicenza)
- ▨ PARCHI STORICI (PI Vicenza)
- ▨ CINTA MURARIA (PI Vicenza)
- ▨ ZONA DI TUTELA FLUVIALE (PI Vicenza)
- ▨ EDIFICIO TUTELATO DA PRG/PAT
- ▨ VILLE VENETE (Catalogo e atlante del Veneto - Ville Venete)

**SORCI:**  
 P.T.R.C. REGIONE VENETO  
 ATLANTE REGIONALE DELLE VILLE VENETE  
 P.T.C.P. PROVINCIA DI VERONA  
 P.T.C.P. PROVINCIA DI VICENZA  
 PIANO D'AREA DELLE PIANURE E VALLI GRANDI VERONESI  
 PIANO D'AREA QUADRANTE EUROPA  
 PIANIFICAZIONE COMUNALE

LEGENDA

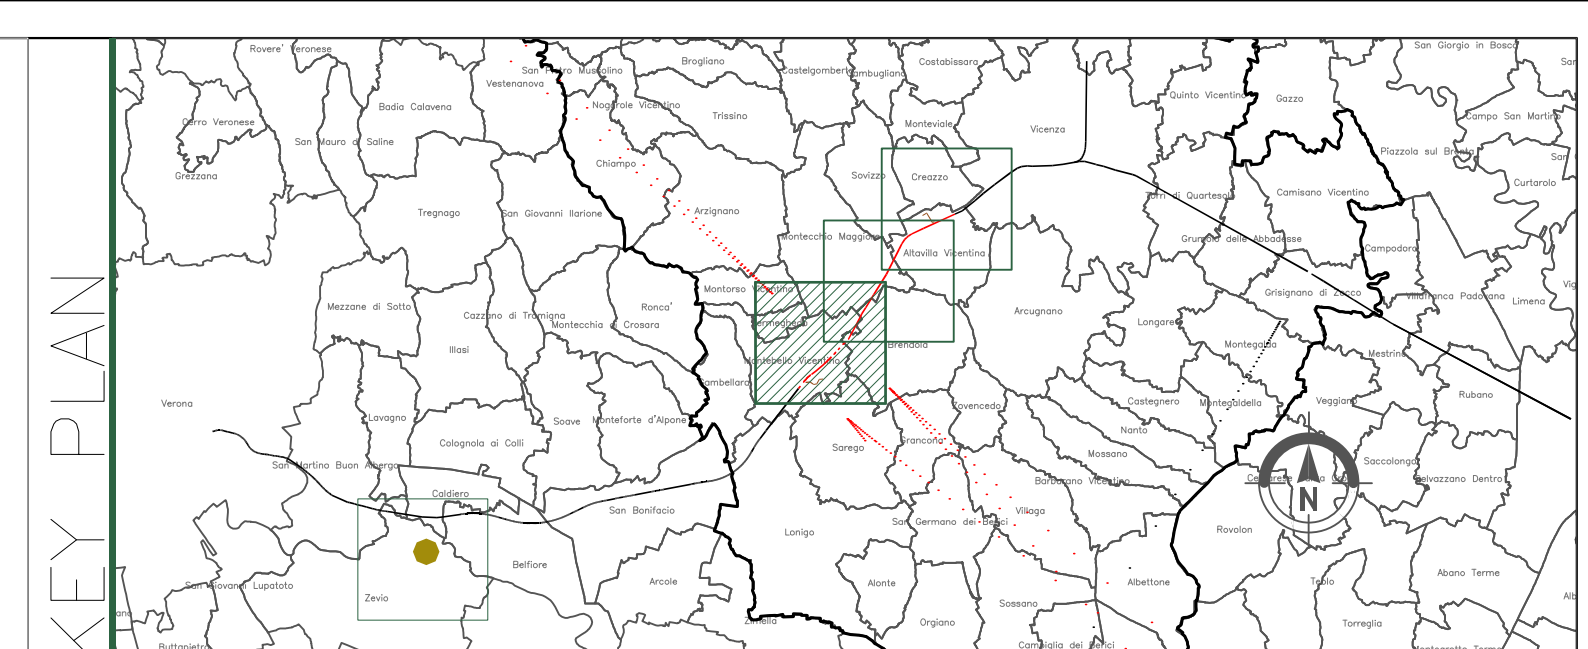

- GENERALE**
- ▨ Rilevati
  - ▨ Usati
  - ▨ Scelti
  - ▨ Nuova
  - ▨ Tracciato Progetto Definitivo
  - ..... Confini comunali
  - ..... Confini provinciali
  - ▨ Area indagine tracciato PD
  - ▨ Opere complementari
  - ▨ Filibus di progetto
  - ▨ Opere idrauliche di progetto
  - ▨ Area indagine elettrodotti
  - ▨ Elettrodotti
  - ▨ Cavodotto
  - ▨ Elettrodotti esistenti

COMMITTENTE: **RFI** RETE FERROVIARIA ITALIANA GRUPPO FERROVIE DELLO STATO ITALIANE

ALTA Sorveglianza: **ITALFERR** GRUPPO FERROVIE DELLO STATO ITALIANE

GENERAL CONTRACTOR: **Consorzio IricAV Due**

**INFRASTRUTTURE FERROVIARIE STRATEGICHE DEFINITE DALLA LEGGE OBIETTIVO N. 443/01**

**PROGETTO DEFINITIVO**

**LINEA AV/AC VERONA - PADOVA**  
**SUB TRATTA VERONA - VICENZA**  
**2° SUB LOTTO MONTEBELLO VICENTINO - BIVIO VICENZA**

STUDIO IMPATTO AMBIENTALE  
 QUADRO DI RIFERIMENTO PROGRAMMATICO  
 CARTA DELLE TUTELE - Tav.1

GENERAL CONTRACTOR		ITALFERR S.p.A.		SCALA:
ATI bonifica		CONSORZIO IRICAV DUE		1:10.000
IL PROGETTISTA INTEGRATORE		Data: Aprile 2016		Data:

COMMESSA	LOTTO	FASE	ENTE	TIPO DOC.	OPERA/DISCIPLINA	PROGR.	REV.
IN0D	02	D	I2	N4	SA002P	201	D

<b>ATI bonifica</b>		Firma		Data	
		Ing. F.P. Bocchetto		Aprile 2016	

Rev.	Descrizione	Redatto	Data	Verificato	Data	Approvato	Data	AutORIZZATO
A	EMISSIONE	M. Urgenti	28/05/15	R. Rossetto	29/05/15	GM De Stardi	03/06/15	Ing. F.P. Bocchetto
B	REVISIONE	M. Urgenti	08/2015	R. Rossetto	08/2015	GM De Stardi	08/2015	
C	NUOVA EMISSIONE	M. Urgenti	set 2015	R. Rossetto	set 2015	GM De Stardi	set 2015	
D	Revisione MATM (Prot.001350/CTVA-140416)	M. Urgenti	Apr 2016	R. Rossetto	Apr 2016	GM De Stardi	Apr 2016	Data: Aprile 2016

File: IN0D02D2N4SA002P201D\_00A.DWG CLUP: J41E9100000009 n. Elab.:  
 CIG: 3320049F17