


- PIANO AREA
- CENTRI STORICI EX L.R. 80/80
- AREE TUTELA PAESAGGISTICHE (PTRC Regione Veneto)
- AREE NATURALISTICHE (PTRC Regione Veneto)
- STRADE ROMANE (PTRC Regione Veneto)
- AMBITI PRIORITARI PER LA PROTEZIONE DEL SUOLO (PA Pianure e Valli Grandi Veronesi)
- AMBITI DI INTERESSE PAESISTICO - AMBIENTALE (PA Quadrante Europa)
- AREA PROTETTA DI INTERESSE LOCALE (PTCP Verona)
- GOLENA (PTCP Verona)
- ZONE A (PRG-Pi)
- CONTESTI FIGURATIVI (PAT-Pi)
- VERDE PRIVATO (PRG-Pi)
- CORTI RURALI (PRG-Pi)
- ZONE AGRICOLE E1 - NATURALITA' DIFFUSE (PRG-Pi)
- CIMITERI E FASCIA DI RISPETTO
- CONI VISUALI (PRG-Pi)
- GRANDI ALBERI (PAT-Pi)
- SITI DI TUTELA ARCHEOLOGICA (PRG-Pi)
- PERTINENZE SCOPERTE DA TUTELARE (Pi Altavilla - Montecchio - Brendola)
- AMBITI DI TUTELA AMBIENTALE E PAESAGGISTICA (Pi Montecchio - Brendola - PRG Arcugnano)
- TAGLIAPOGGI e TERRAZZAMENTI (Pi Brendola - Longare)
- PAESAGGI STORICI DEL VENETO (Pi Vicenza)
- PARCHI STORICI (Pi Vicenza)
- CINTA MURARIA (Pi Vicenza)
- ZONA DI TUTELA FLUVIALE (Pi Vicenza)
- EDIFICIO TUTELATO DA PRG/PAT
- VILLE VENETE (Catalogo e atlante del Veneto - Ville Venete)

**SORGENTI:**

P.T.R.C. REGIONE VENETO  
 ATLANTE REGIONALE DELLE VILLE VENETE  
 P.T.C.P. PROVINCIA DI VERONA  
 P.T.C.P. PROVINCIA DI VICENZA  
 PIANO D'AREA DELLE PIANURE E VALLI GRANDI VERONESI  
 PIANO D'AREA QUADRANTE EUROPA  
 PIANIFICAZIONE COMUNALE

LEGENDA

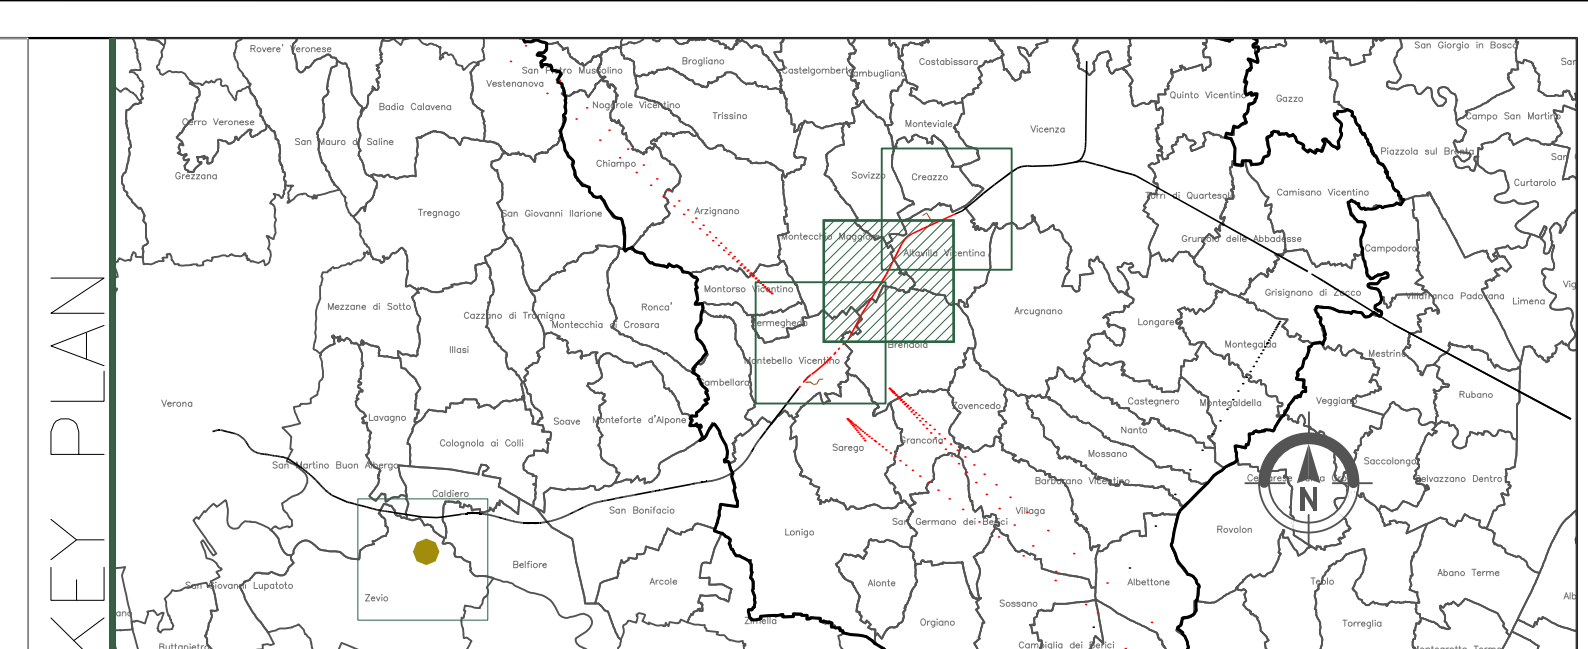

- GENERALE**
- Rivista
  - Usato
  - Salvo
  - Nuovo
  - Tracciato Progetto Definitivo
  - Confini comunali
  - Confini provinciali
  - Area indagine tracciato PD
  - Opere complementari
  - Filibus di progetto
  - Opere idrauliche di progetto
  - Area indagine elettrodotti
  - Elettrodotti
  - Caviddato
  - Elettrodotti esistenti

COMMITTENTE: **RFI**  
 RETE FERROVIARIA ITALIANA  
 GRUPPO FERROVIE DELLO STATO ITALIANO

ALTA Sorveglianza: **ITAFERR**  
 GRUPPO FERROVIE DELLO STATO ITALIANO

GENERAL CONTRACTOR: **Conorzio IricAV Due**

**INFRASTRUTTURE FERROVIARIE STRATEGICHE DEFINITE DALLA LEGGE OBIETTIVO N. 443/01**

**PROGETTO DEFINITIVO**

**LINEA AV/AC VERONA - PADOVA**  
**SUB TRATTA VERONA - VICENZA**  
**2° SUB LOTTO MONTEBELLO VICENTINO - BIVIO VICENZA**

**STUDIO DI IMPATTO AMBIENTALE**  
**QUADRO DI RIFERIMENTO PROGRAMMATICO**  
**CARTA DELLE TUTELE - TAV.2**

GENERAL CONTRACTOR: **ATI bonifica** CONSORZIO IRICAV DUE  
 8 Direttore

ITALFERR S.p.A.

SCALA: 1:10.000

IL PROGETTISTA INTEGRATORE: Franco Ferraro Bocchetto  
 iscritto all'Ordine degli ingegneri della Provincia di Verona  
 n° 177/886 - Sec. A  
 settore Civile e Ambientale  
 Data: Aprile 2016

DATA: Aprile 2016

COMMESSA	LOTTO	FASE	ENTE	TIPO DOC.	OPERA/DISCIPLINA	PROGR.	REV.
INOD	02	D	I2	N4	SA002P	202	D

**ATI bonifica**

VISTO ATI BONIFICA

Firma: Ing. F.P. Bocchetto  
 Data: Aprile 2016

Rev.	Descrizione	Redatto	Data	Verificato	Data	Approvato	Data	AutORIZZATO
A	EMISSIONE	M. Urgenti	28/05/15	R. Rossetto	29/05/15	GM. De Stardi	03/06/15	Ing. F.P. Bocchetto
B	REVISIONE	M. Urgenti	08/2015	R. Rossetto	08/2015	GM. De Stardi	08/2015	
C	NUOVA EMISSIONE	M. Urgenti	set 2015	R. Rossetto	set 2015	GM. De Stardi	set 2015	
D	Revisione MATM (Prot.001350/CTVA - N.0416)	M. Urgenti	Apr 2016	R. Rossetto	Apr 2016	GM. De Stardi	Apr 2016	Data: Aprile 2016

File: INOD02D2N4SA002P2020\_00A.DWG  
 CLUP: J41E9100000009  
 CIG: 3320049F17  
 n. Elab.: ..