


- PIANO AREA
- CENTRI STORICI EX L.R. 80/80
- AREE TUTELA PAESAGGISTICHE (PTRC Regione Veneto)
- AREE NATURALISTICHE (PTRC Regione Veneto)
- STRADE ROMANE (PTRC Regione Veneto)
- AMBITI PRIORITARI PER LA PROTEZIONE DEL SUOLO (PA Pianure e Valli Grandi Veronesi)
- AMBITI DI INTERESSE PAESISTICO - AMBIENTALE (PA Quadrante Europa)
- AREA PROTETTA DI INTERESSE LOCALE (PTCP Verona)
- GOLENA (PTCP Verona)
- ZONE A (PRG-Pi)
- CONTESTI FIGURATIVI (PAT-Pi)
- VERDE PRIVATO (PRG-Pi)
- CORTI RURALI (PRG-Pi)
- ZONE AGRICOLE E1 - NATURALITA' DIFFUSE (PRG-Pi)
- CIMITERI E FASCIA DI RISPETTO
- CONI VISUALI (PRG-Pi)
- GRANDI ALBERI (PAT-Pi)
- SITI DI TUTELA ARCHEOLOGICA (PRG-Pi)
- PERTINENZE SCOPERTE DA TUTELARE (Pi Altavilla - Montebellio - Brendola)
- AMBITI DI TUTELA AMBIENTALE E PAESAGGISTICA (Pi Montebellio - Brendola - PRG Arcugnano)
- TAGLIAPOGGI e TERRAZZAMENTI (Pi Brendola - Longare)
- PAESAGGI STORICI DEL VENETO (Pi Vicenza)
- PARCHI STORICI (Pi Vicenza)
- CINTA MURARIA (Pi Vicenza)
- ZONA DI TUTELA FLUVIALE (Pi Vicenza)
- EDIFICIO TUTELATO DA PRG/PAT
- VILLE VENETE (Catalogo e atlante del Veneto - Ville Venete)

- Datazione fino al XV sec.
- Datazione XVI sec.
- Datazione XVII sec. e XVIII sec.
- Datazione XIX sec.

**FONTI:**  
 P.T.R.C. REGIONE VENETO  
 ATLANTE REGIONALE DELLE VILLE VENETE  
 P.T.C.P. PROVINCIA DI VERONA  
 P.T.C.P. PROVINCIA DI VICENZA  
 PIANO D'AREA DELLE PIANURE E VALLI GRANDI VERONESI  
 PIANO D'AREA QUADRANTE EUROPA  
 PIANIFICAZIONE COMUNALE

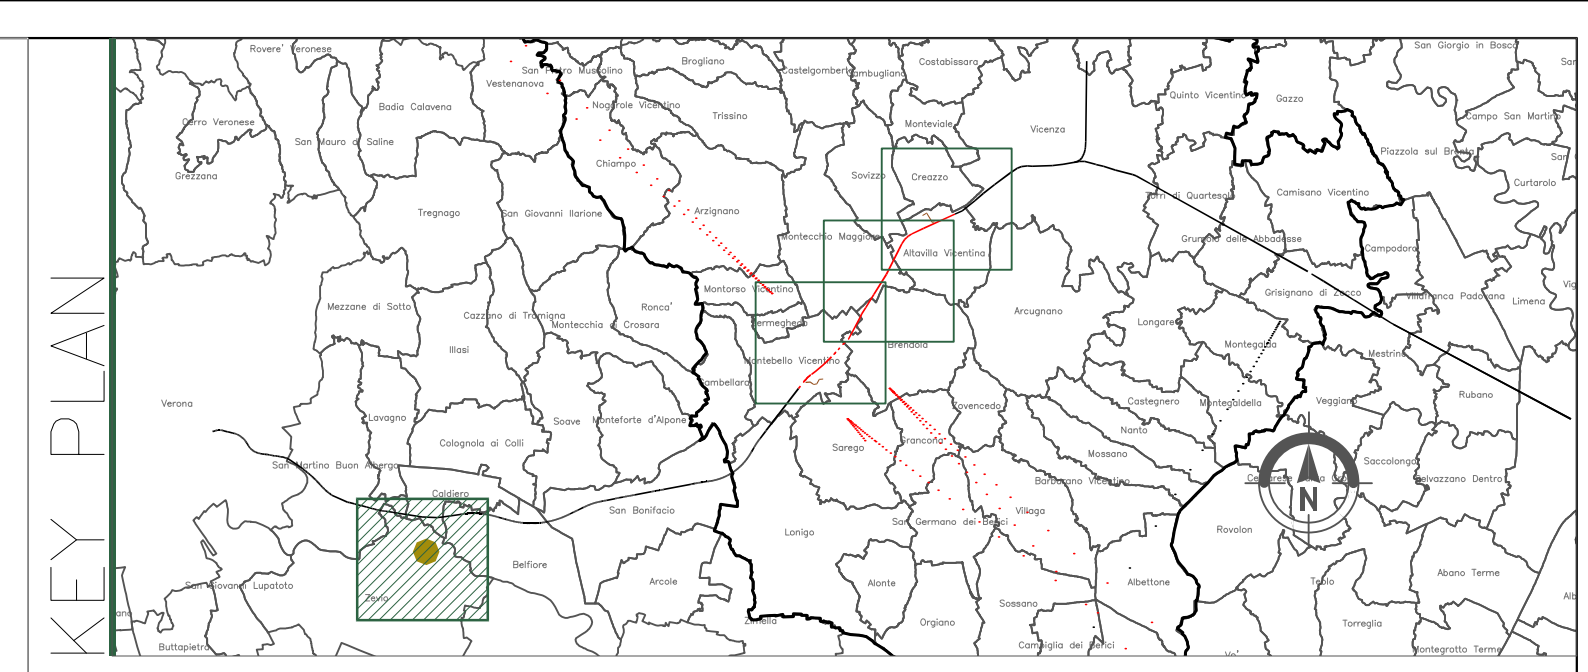

- GENERALE**
- Rivesti
  - Usato
  - Galleggi
  - Tracce
  - Tracciato Progetto Definitivo
  - Confini comunali
  - Confini provinciali
  - Area indagine tracciato PD
  - Opere complementari
  - Filobus di progetto
  - Opere idrauliche di progetto
  - Area indagine elettrodotti
  - Elettrodotti
  - Cavidotto
  - Elettrodotti esistenti

COMMITTENTE: **RFI**  
 RETE FERROVIARIA ITALIANA  
 GRUPPO FERROVIE DELLO STATO ITALIANO

ALTA Sorveglianza: **ITAFERR**  
 GRUPPO FERROVIE DELLO STATO ITALIANO

GENERAL CONTRACTOR: **Consorzio IricAV Due**

**INFRASTRUTTURE FERROVIARIE STRATEGICHE DEFINITE DALLA LEGGE OBIETTIVO N. 443/01**

**PROGETTO DEFINITIVO**

**LINEA AV/AC VERONA - PADOVA**  
**SUB TRATTA VERONA - VICENZA**  
**2° SUB LOTTO MONTEBELLO VICENTINO - BIVIO VICENZA**

**STUDIO DI IMPATTO AMBIENTALE**  
**QUADRO DI RIFERIMENTO PROGRAMMATICO**  
**CARTA DELLE TUTELE - TAV.4**

GENERAL CONTRACTOR: **ATI bonifica** CONSORZIO IRICAV DUE  
 IL PROGETTISTA INTEGRATORE: **ATI bonifica** Direzione

SCALA: **1:10.000**

COMMESSA: **IN0D** LOTTO: **02** FASE: **D** ENTE: **I** TIPO DOC.: **N4** OPERA/DISCIPLINA: **SA002P** PROGR.: **204** REV.: **D**

**ATI bonifica** Firma: **Ing. F.P. Bocchetto** Data: **Aprile 2016**

Rev.	Descrizione	Redatto	Data	Verificato	Data	Approvato	Data	Autorizzato
A	EMISSIONE	M. Urgenti	28/05/15	R. Rossetto	29/05/15	GM. De Stardi	03/06/15	Ing. F.P. Bocchetto
B	REVISIONE	M. Urgenti	08/2015	R. Rossetto	08/2015	GM. De Stardi	08/2015	
C	NUOVA EMISSIONE	M. Urgenti	set 2015	R. Rossetto	set 2015	GM. De Stardi	set 2015	
D	Revisione MATM (Prot.001/250/CTVA-140416)	M. Urgenti	Apr 2016	R. Rossetto	Apr 2016	GM. De Stardi	Apr 2016	Data: Aprile 2016

File: IN0D02D2MSA002P204D\_00A.DWG CLUP: **J41E91000000009** n. Elab.:   
 CIG: **3320049F17**

LEGENDA