


LEGENDA

Confini comunali	Confini provinciali	Tracciato PD
Autostrada	Linea ferroviaria esistente	Elettrodotti PD
Cavidotto PD	Elettrodotti esistenti	Barriere acustiche PD (con funzione antipolvere)
Fascia arbustiva in ambito agricolo (MIN 3M - MAX 5M)	Formazione filari arborei Variante A	
Fascia Arborea - arbustiva in ambito agricolo (MIN 6,5M - MAX 9M)	Formazione filari arborei Variante B	
Fascia arborea - arbustiva igrofila (MIN 6,5M - MAX 9M)	Sistemazione aree intercluse Modulo A	
Fascia spondale	Sistemazione aree intercluse Modulo B	
Macchia boscata in ambito ripariale	Inerbimenti con idrosemina	
Macchia arbustiva in ambito ripariale	Ripristino Aree di Contiere	
Macchia boscata in ambito agricolo	Ripristino Aree agricole	
Macchia arbustiva in ambito agricolo	Passaggio fauna	
Macchia arbustiva con nuclei arborei	Individuazione Aree Critiche	

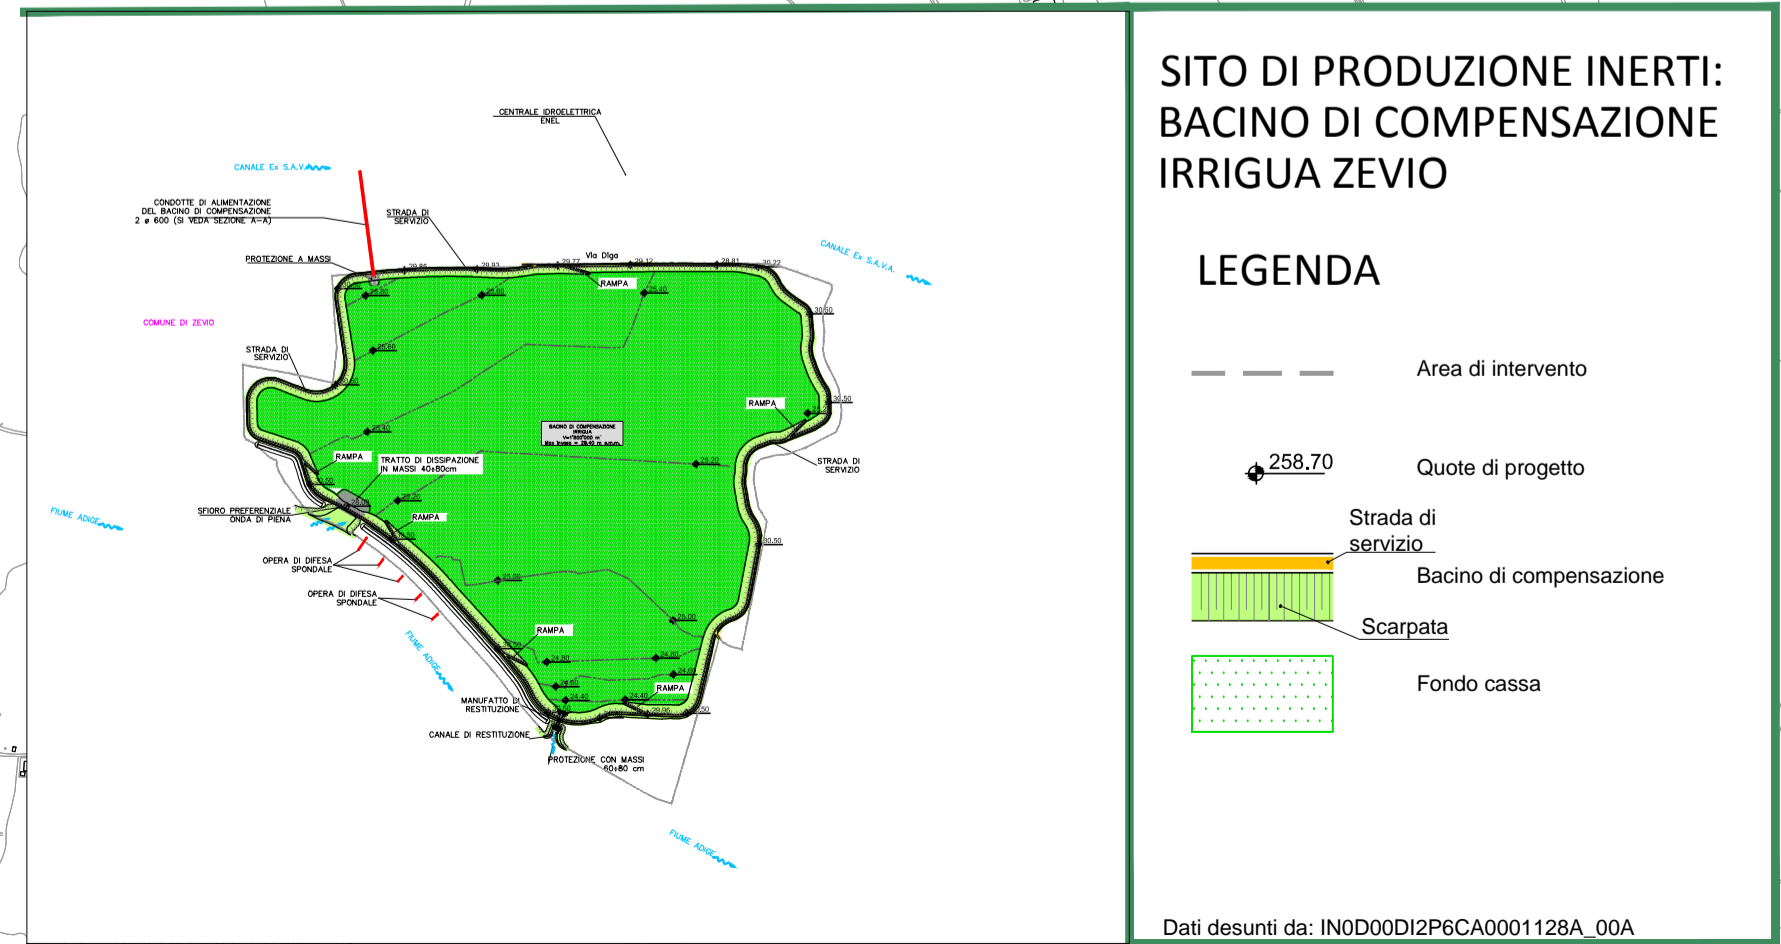

COMMITTENTE:

ALTA SORVEGLIANZA:

GENERAL CONTRACTOR:

INFRASTRUTTURE FERROVIARIE STRATEGICHE DEFINITE DALLA LEGGE OBIETTIVO N. 443/01

PROGETTO DEFINITIVO

LINEA AV/AC VERONA - PADOVA SUB TRATTA VERONA - VICENZA 2° SUB LOTTO MONTEBELLO VICENTINO- BIVIO VICENZA

STUDIO DI IMPATTO AMBIENTALE QUADRO DI RIFERIMENTO PROGETTUALE INTERVENTI DI MITIGAZIONE: FASE DI ESERCIZIO - PLANIMETRIE DI INSIEME TAV 1

GENERAL CONTRACTOR		ITALFERR S.p.A.		SCALA : 1:10000
ATI bonifica IL PROGETTISTA INTEGRATORE Franco Pansio Bocchetto iscritto al Centro degli Ingegneri della Provincia di Roma al n. 1964 - Sez. A settore Civile e Ambientale Data: Maggio 2016	CONSORZIO IRICAV DUE il Direttore	Data: Maggio 2016	Data:	

COMMESSA	LOTTO	FASE	ENTE	TIPO DOC.	OPERA/DISCIPLINA	PROGR.	REV.
IN0D	02	D	I2	P4	SA035G	201	D

ATI bonifica		Firma Ing. F.P. Bocchetto		Data Maggio 2016
---------------------	--	------------------------------	--	---------------------

Progettazione:	Rev.	Descrizione	Redatto	Data	Verificato	Data	Approvato	Data	Autorizzato
A	Emissione	ing. F. Pansio arch. M. Fassi	ing. C. Ciliberto	05/2016	ing. C. Ciliberto	05/2016	prof. ssa R. Siderio	05/2016	ing. Franco Pansio Bocchetto
B	Revisione	ing. F. Pansio arch. M. Fassi	ing. C. Ciliberto	05/2016	ing. C. Ciliberto	05/2016	prof. ssa R. Siderio	05/2016	
C	NUOVA EMISSIONE	ing. F. Pansio arch. M. Fassi	ing. C. Ciliberto	05/2016	ing. C. Ciliberto	05/2016	prof. ssa R. Siderio	05/2016	
D	Revisione MATM (Proc. 000 1350CTVA 05/16)	C. Anas	C. Anas	05/2016	C. Anas	05/2016	F.P. Bocchetto	05/2016	Data: Maggio 2016

File: IN0D02D2P4SA035G201D_00A.DWG CUP: J41E9100000009 n. Elab.:
CIG: 3320049F17