


LEGENDA

- Area di intervento
- Quote di progetto
- Bacino di compensazione
- Scarpa
- Fondo cassa

CONDOTTE DI ALIMENTAZIONE DEL BACINO DI COMPENSAZIONE
Sezione A-A

Scala 1:500

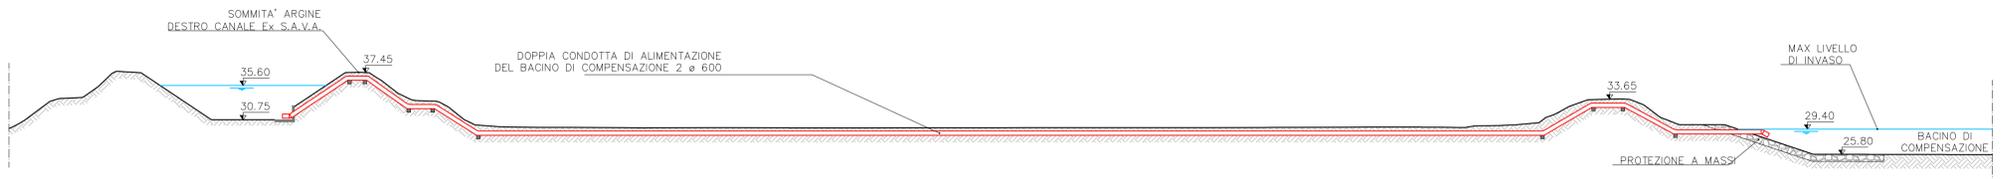

COMMITTENTE: **RFI**
RETE FERROVIARIA ITALIANA
GRUPPO FERROVIE DELLO STATO ITALIANO

ALTA SORVEGLIANZA: **ITALFERR**
GRUPPO FERROVIE DELLO STATO ITALIANO

GENERAL CONTRACTOR: **Conorzio IricAV Due**

INFRASTRUTTURE FERROVIARIE STRATEGICHE DEFINITE DALLA LEGGE OBIETTIVO N. 443/01

PROGETTO DEFINITIVO
LINEA AV/AC VERONA - PADOVA
SUB TRATTA VERONA - VICENZA
2° SUB LOTTO MONTEBELLO VICENTINO - BIVIO VICENZA

STUDIO DI IMPATTO AMBIENTALE
QUADRO DI RIFERIMENTO PROGETTUALE
BACINO DI COMPENSAZIONE DI ZEVIU - PLANIMETRIA DI PROGETTO

GENERAL CONTRACTOR		ITALFERR S.p.A.		SCALA : 1:5.000
ATI bonifica IL PROGETTISTA INTEGRATORE <small>Franco Pansa Bocchetto socio dell'Ordine degli Ingegneri della Provincia di Roma n° 1084 - S.A.A. settore Civile e Ambientale</small>	CONSORZIO IRICAV DUE Il Direttore	Data: Aprile 2016	Data:	

COMMESSA	LOTTO	FASE	ENTE	TIPO DOC.	OPERA/DISCIPLINA	PROGR.	REV.
I	N	0	D	0	2	I	2

ATI bonifica		Firma		VISTO ATI BONIFICA		Data	
		Ing. F.P. Bocchetto				Aprile 2016	
Progettazione:							
Rev.	Descrizione	Redatto	Data	Verificato	Data	Approvato	Data
A	EMMISSIONE	M. Bragotto	06/2015	R. Tonin	06/2015	G. De Stavola	06/2015
B	REVISIONE	M. Bragotto	06/2015	R. Tonin	06/2015	G. De Stavola	06/2015
C	NUOVA EMMISSIONE	M. Bragotto	09/2015	R. Tonin	09/2015	G. De Stavola	09/2015
D	Revisione MATM (Prot.0001350/CTVA 14/04/16)	M. Bragotto	04/2016	R. Tonin	04/2016	G. De Stavola	04/2016
							Data: Aprile 2016

File: IN0D02D2P6SA039G202.DWG CUP: J41E9100000009 n. Elab.:
CIG: 3320049F17