


SEZIONE AA' - parte 1  
scala 1:1000




SEZIONE AA' - parte 2  
scala 1:1000



SEZIONE BB' - parte 1  
scala 1:1000

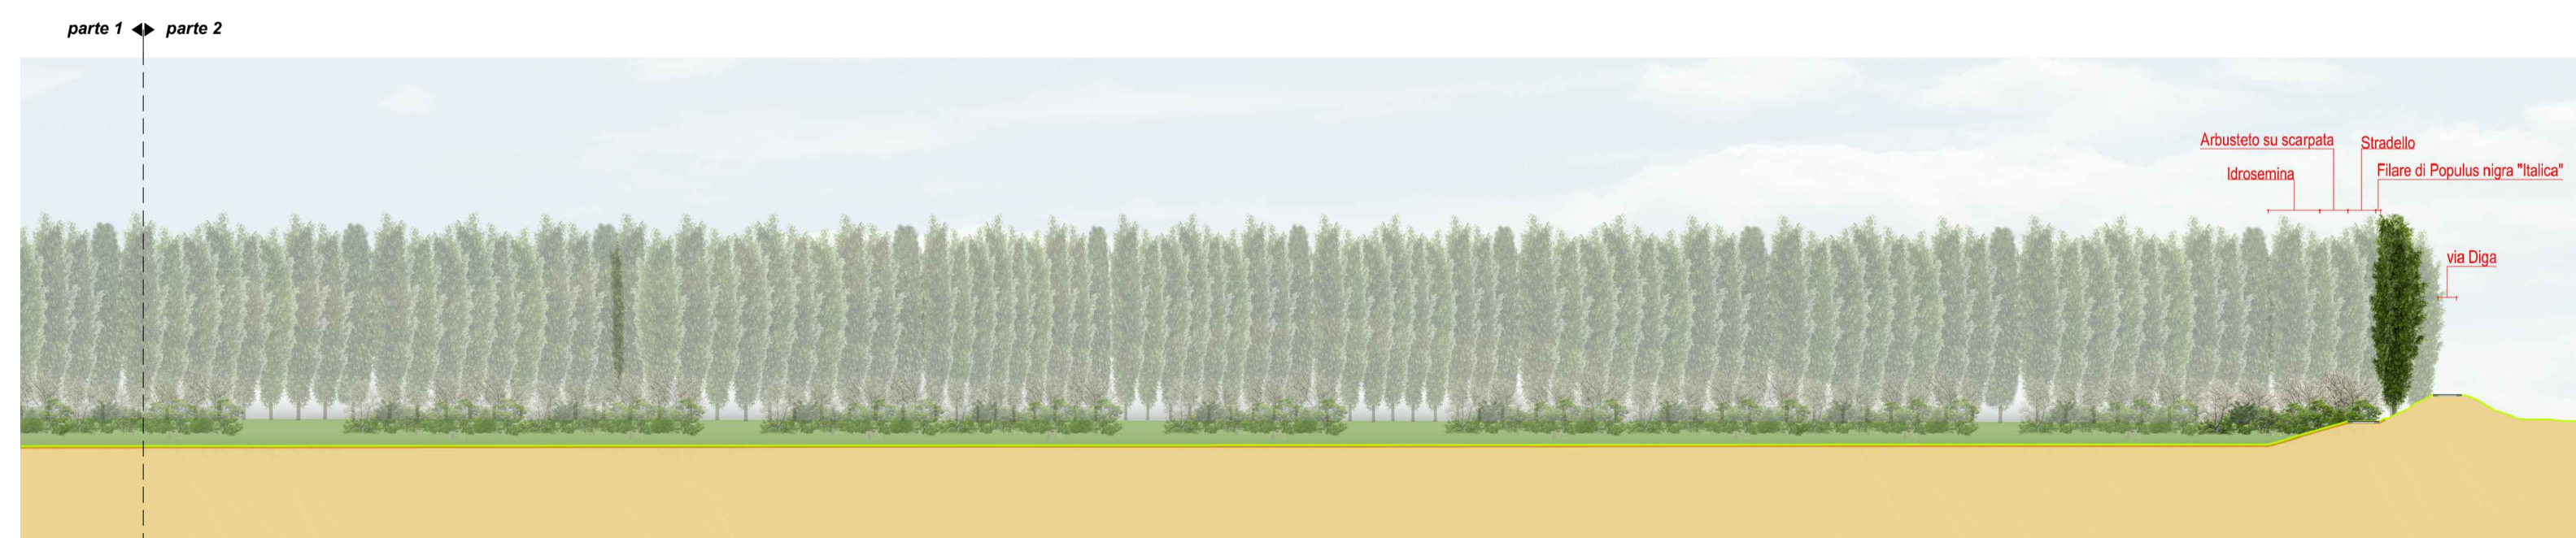

SEZIONE BB' - parte 2  
scala 1:1000

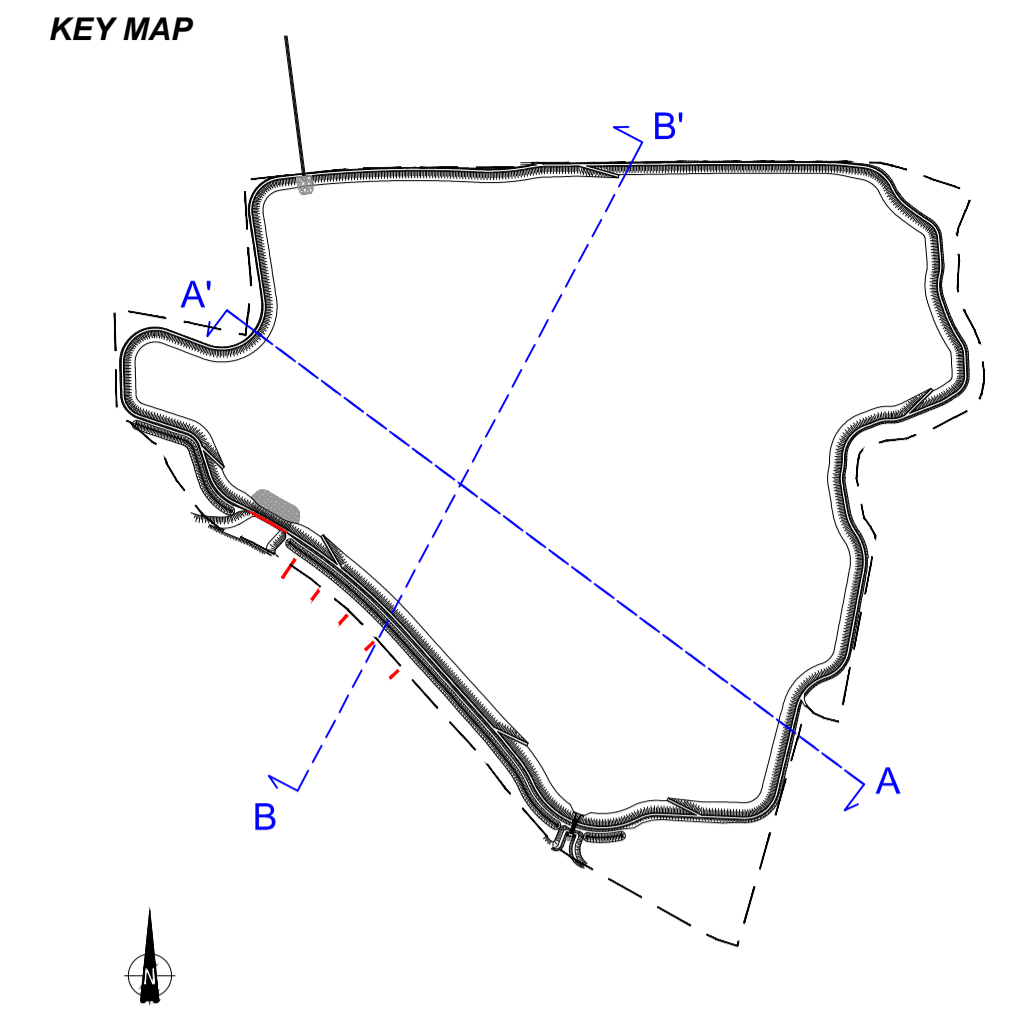

COMMITTENTE:  
  
**RFI**  
 RETE FERROVIARIA ITALIANA  
 GRUPPO FERROVIE DELLO STATO ITALIANE

ALTA Sorveglianza:  
  
**ITALFERR**  
 GRUPPO FERROVIE DELLO STATO ITALIANE

GENERAL CONTRACTOR:  
  
 Consorzio Iricav Due

**INFRASTRUTTURE FERROVIARIE STRATEGICHE DEFINITE DALLA LEGGE OBIETTIVO N. 443/01**

**PROGETTO DEFINITIVO  
 LINEA AV/AC VERONA - PADOVA  
 SUB TRATTA VERONA - VICENZA  
 2° SUB LOTTO MONTEBELLO VICENTINO- BIVIO VICENZA**

STUDIO DI IMPATTO AMBIENTALE  
 QUADRO DI RIFERIMENTO PROGETTUALE - BACINO IRRIGUO ZEVIO  
 OPERE DI MITIGAZIONE AMBIENTALE - PROFILI

GENERAL CONTRACTOR		ITALFERR S.p.A.		SCALA : 1:1000
<b>ATI bonifica</b> IL PROGETTISTA INTEGRATORE <small>Francis Piana Bocchetto          iscritto all'Ordine degli Ingegneri della          Provincia di Roma          al n° 9054 - Sec. Al.          Indirizzo Civile e Professionale</small> Data: Aprile 2016		CONSORZIO IRICAV DUE Il Direttore Data: Aprile 2016		

COMMESSA	LOTTO	FASE	ENTE	TIPO DOC.	OPERA/DISCIPLINA	PROGR.	REV.
I	N	0	D	0	2	D	1
1	2	P	7	S	A	0	3
9	G	2	0	1	C		

<b>ATI bonifica</b>		VISTO ATI BONIFICA					
Firma Ing. F.P. Bocchetto		Data Aprile 2016					
Progettazione:	Redatto	Data	Verificato	Data	Approvato	Data	Autorizzato
A	EMMISSIONE DEFINITIVA	Ing. P. Piana	Ing. C. Ciarro	Giugno 2015	Prof. ass. R. Sbarato	Giugno 2015	Ing. F.P. Bocchetto
B	REVISIONE	Ing. P. Piana	Ing. C. Ciarro	Settembre 2015	Prof. ass. R. Sbarato	Settembre 2015	
C	Revisione MATIM (Prot. 0001550/CTVA 14/04/16)	Ing. P. Piana	Ing. C. Ciarro	Aprile 2016	Prof. ass. R. Sbarato	Aprile 2016	
Data: Aprile 2016							