

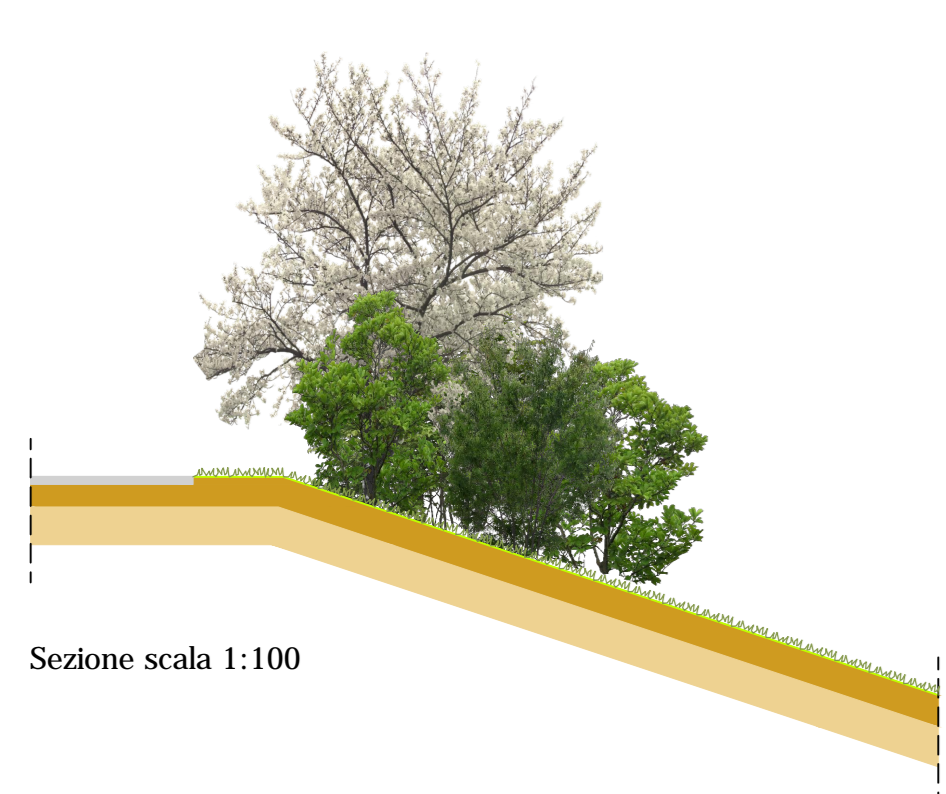



**Arbusteto su scarpata**

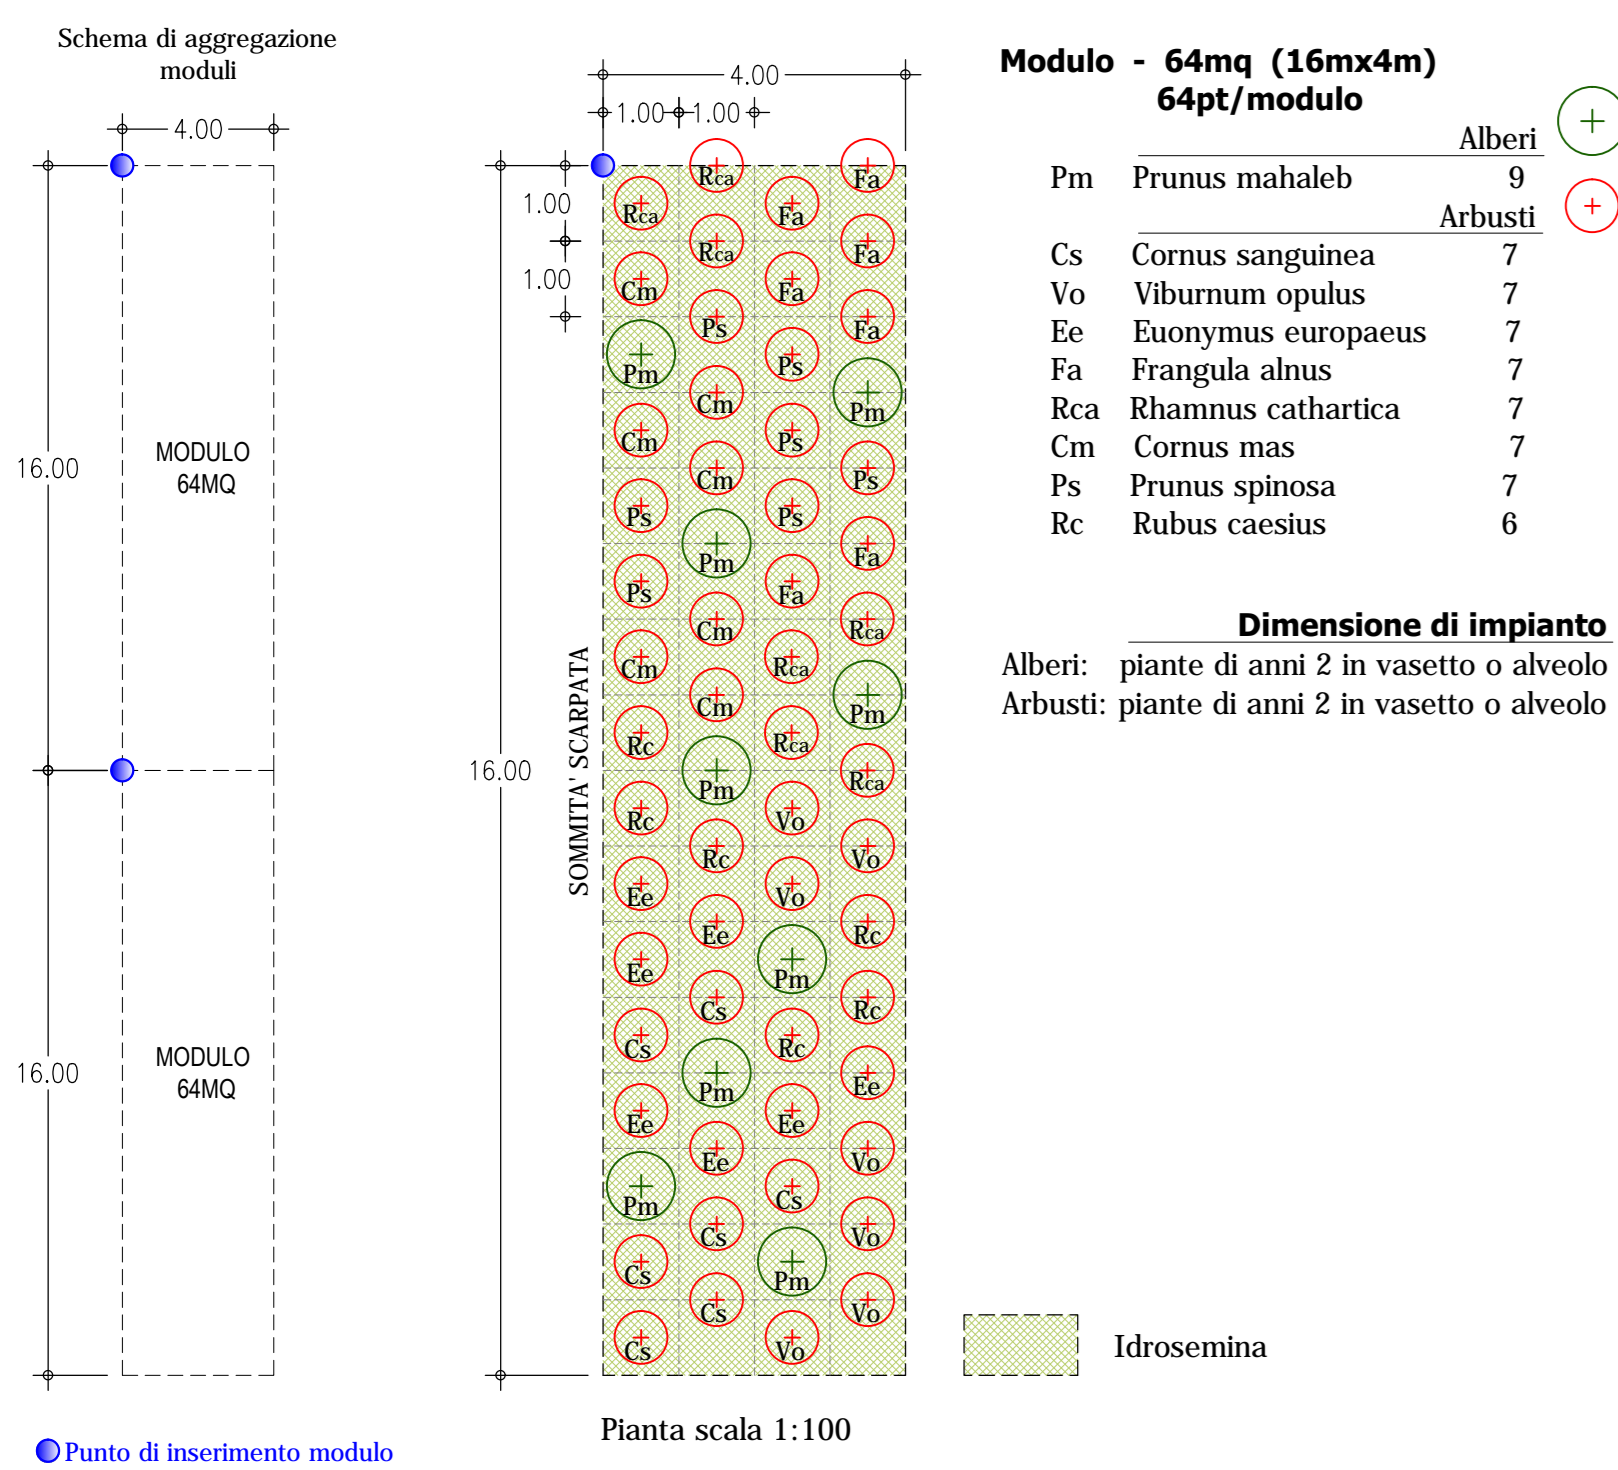


**Fascia ripariale**

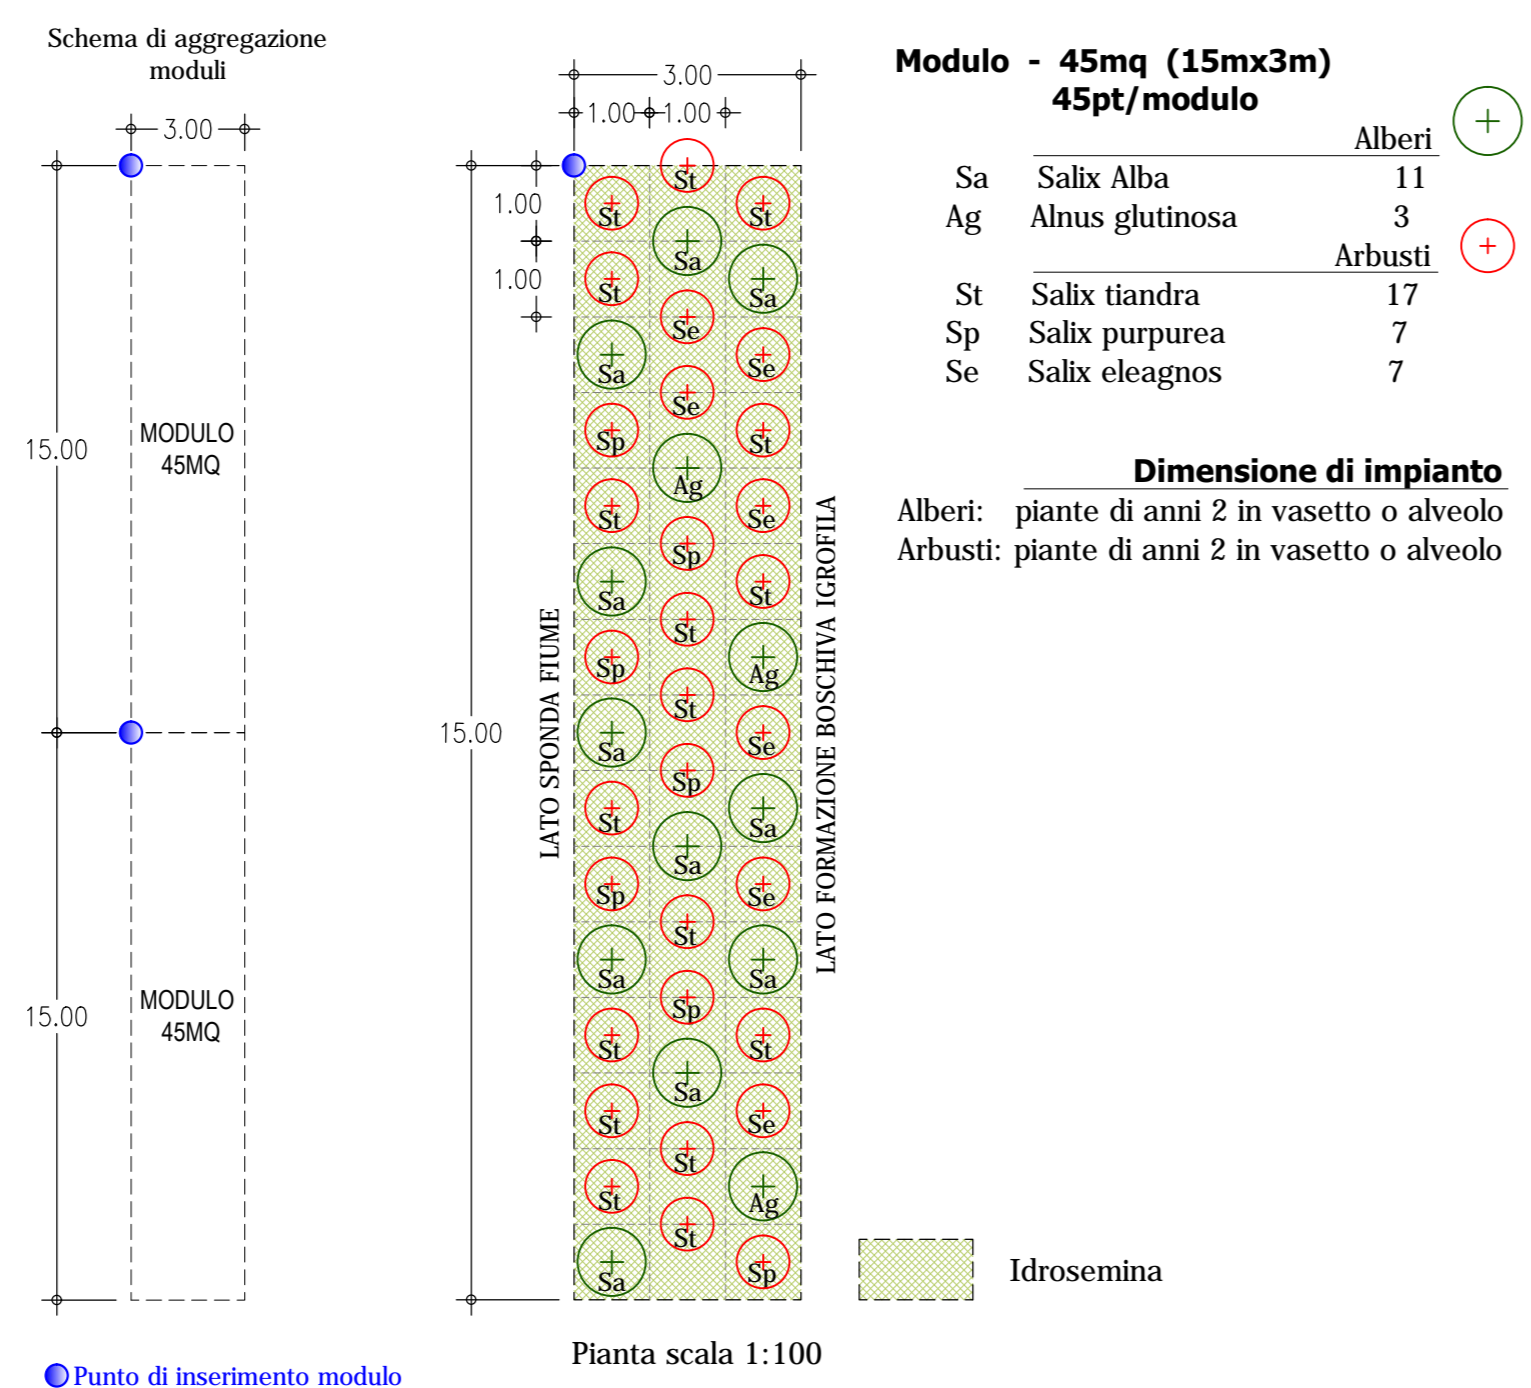

**Formazione boschiva igrofila**

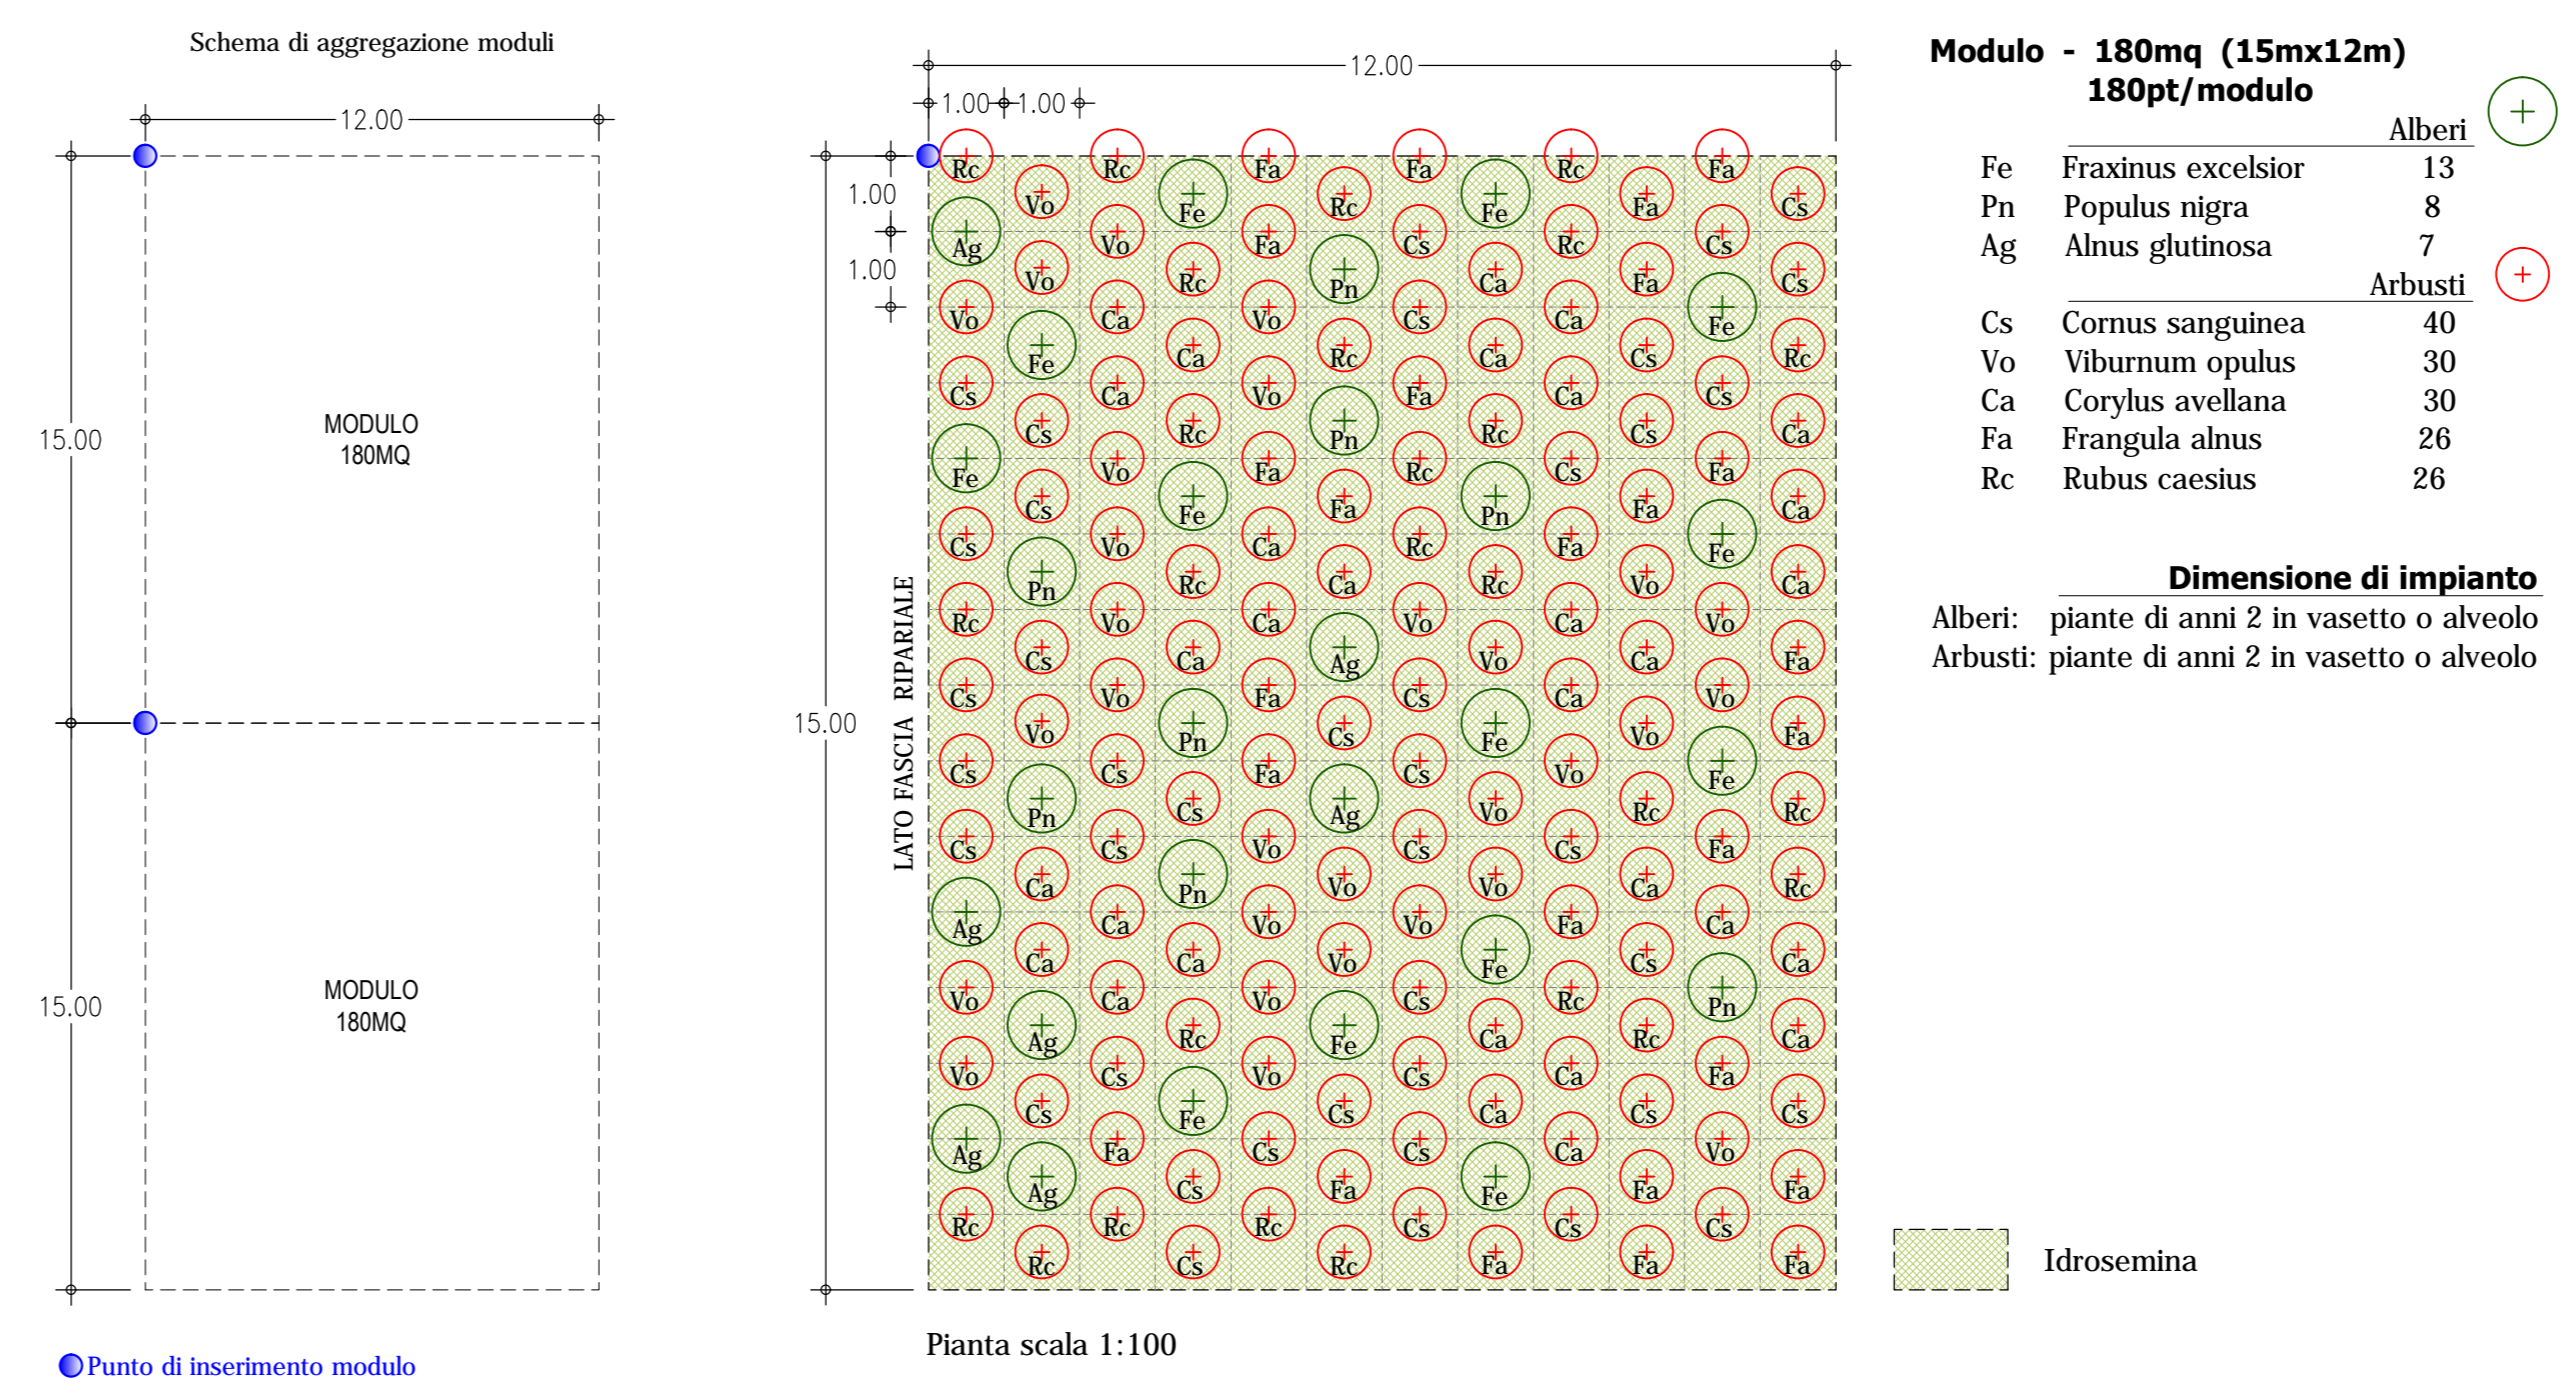

**Filare di Populus nigra "Italica"**

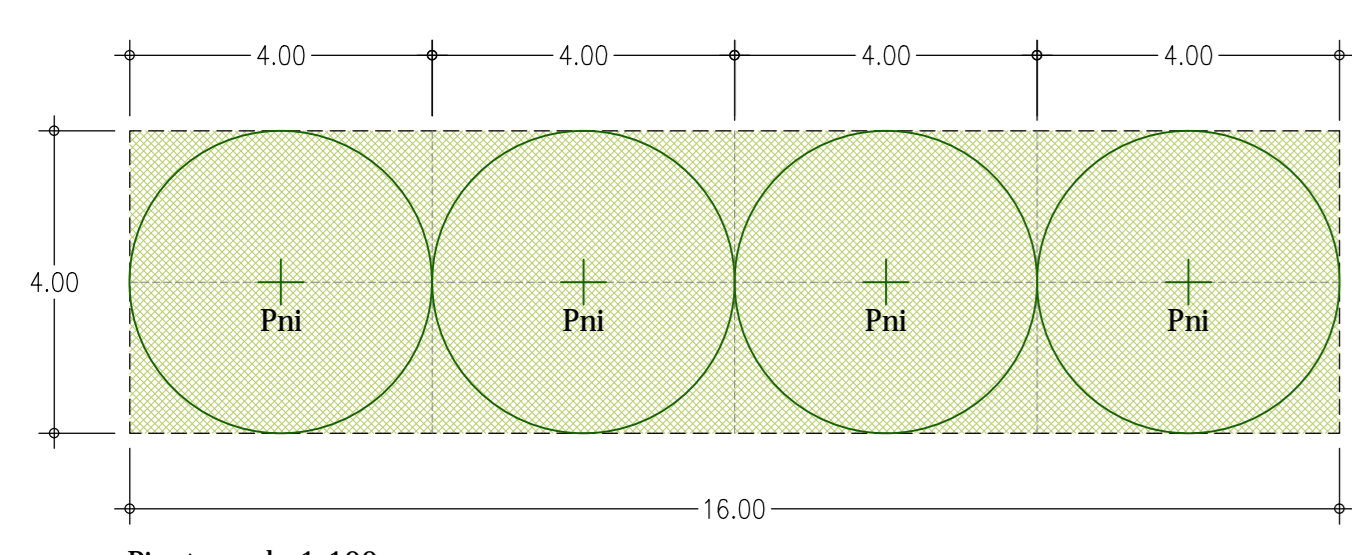


**Modulo - 64mq (16mx4m)**  
4pt/modulo

Pn	Populus nigra "Italica"	4	Alberi	
----	-------------------------	---	--------	--

**Dimensione di impianto**  
Alberi: pianta in radice nuda circ. fusto cm10-12




**Gruppo di Populus nigra**

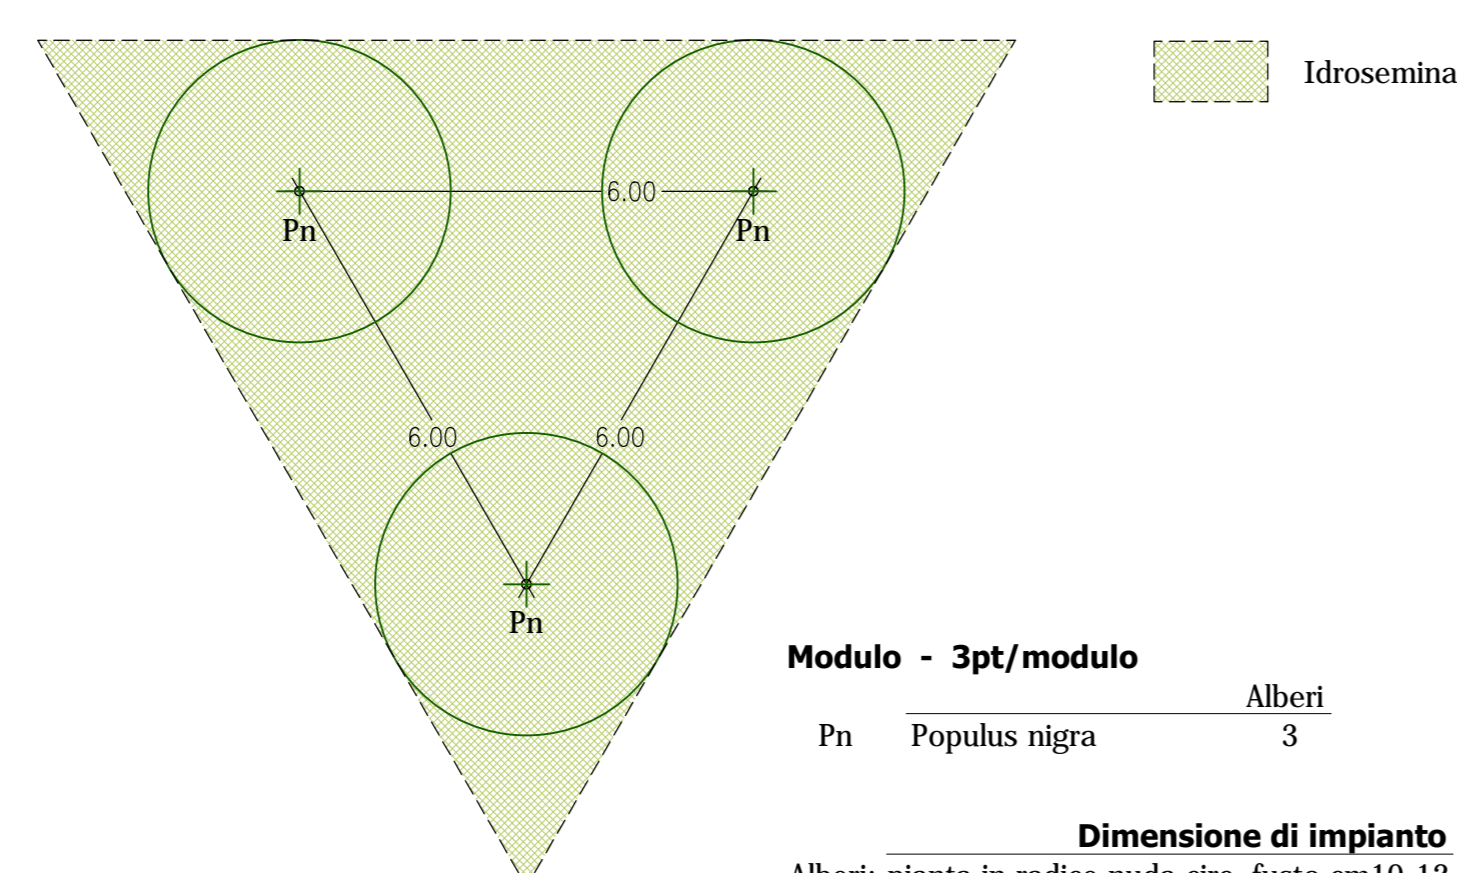




**Modulo - 3pt/modulo**

Pn	Populus nigra	3	Alberi	
----	---------------	---	--------	--

**Dimensione di impianto**  
Alberi: pianta in radice nuda circ. fusto cm10-12

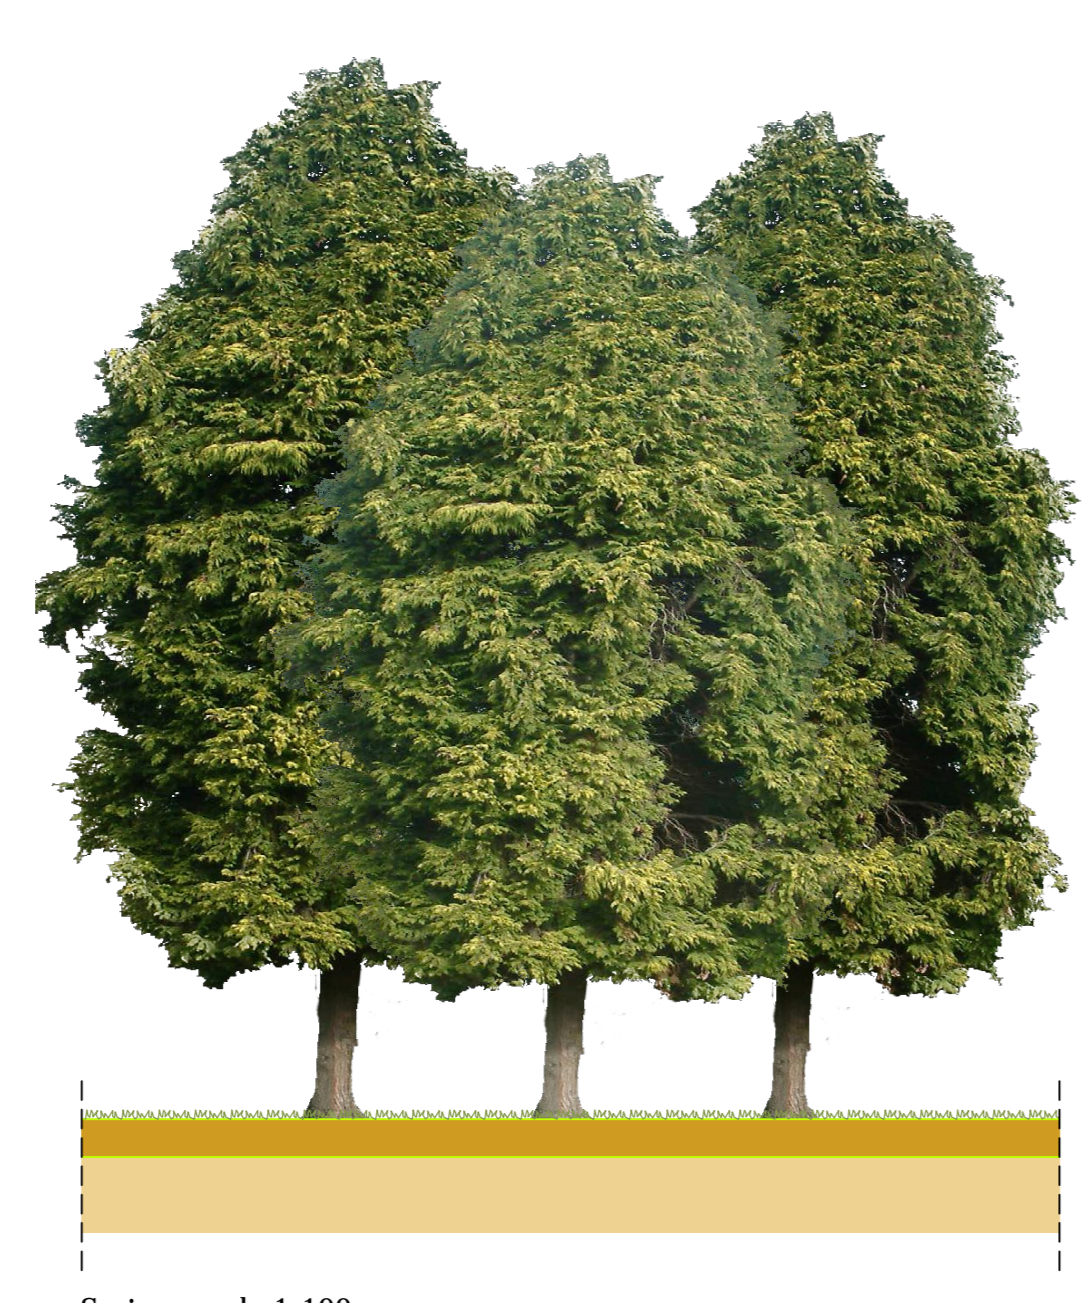

**Duna antirumore**

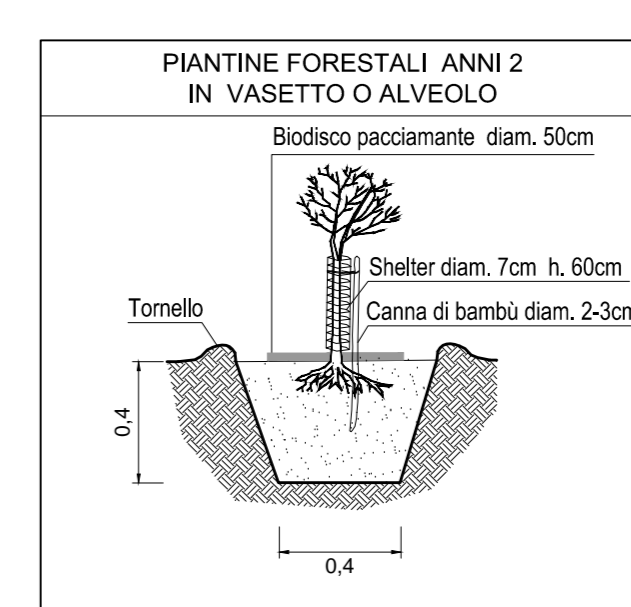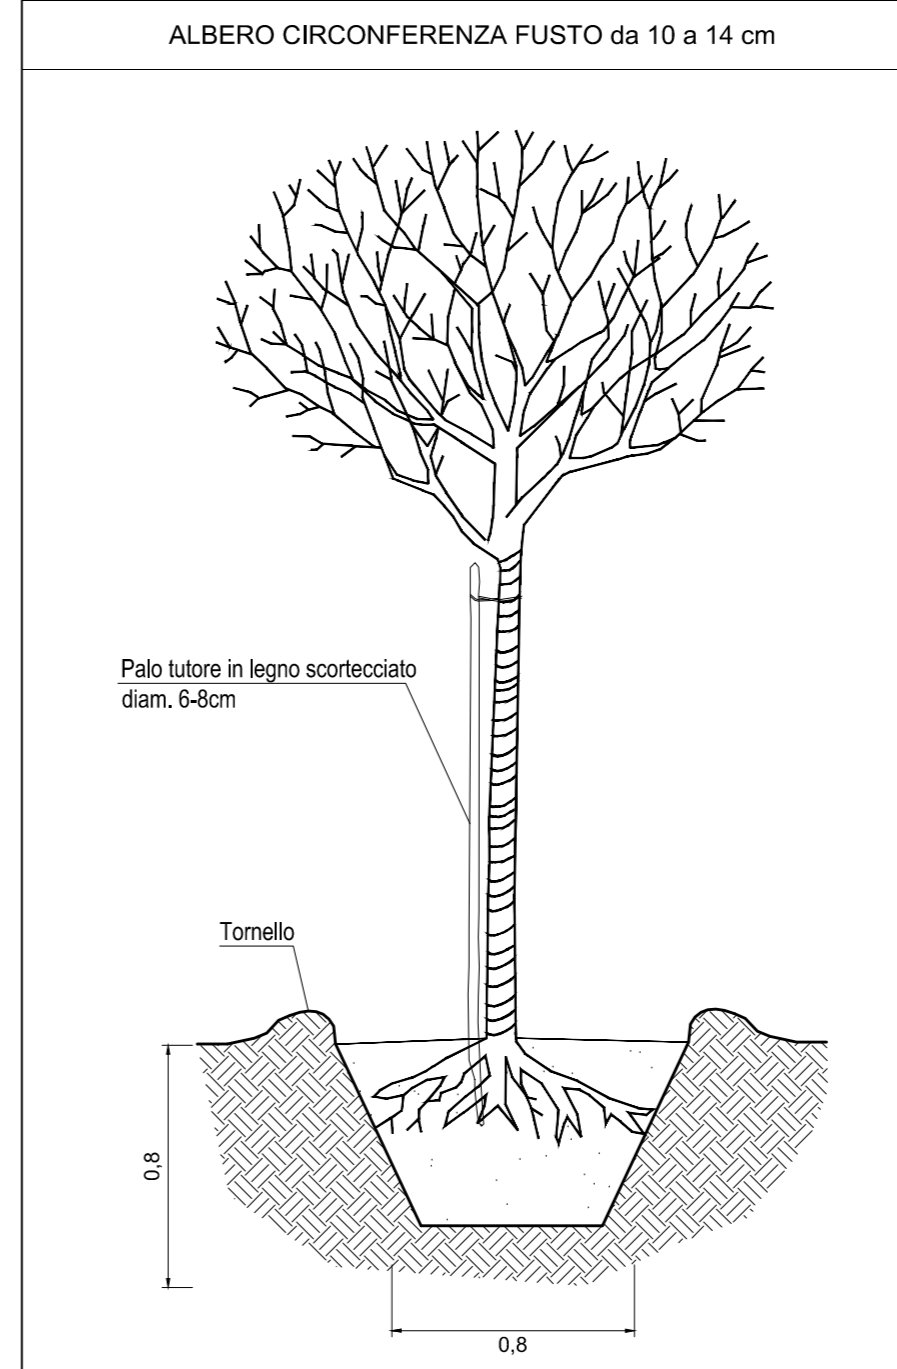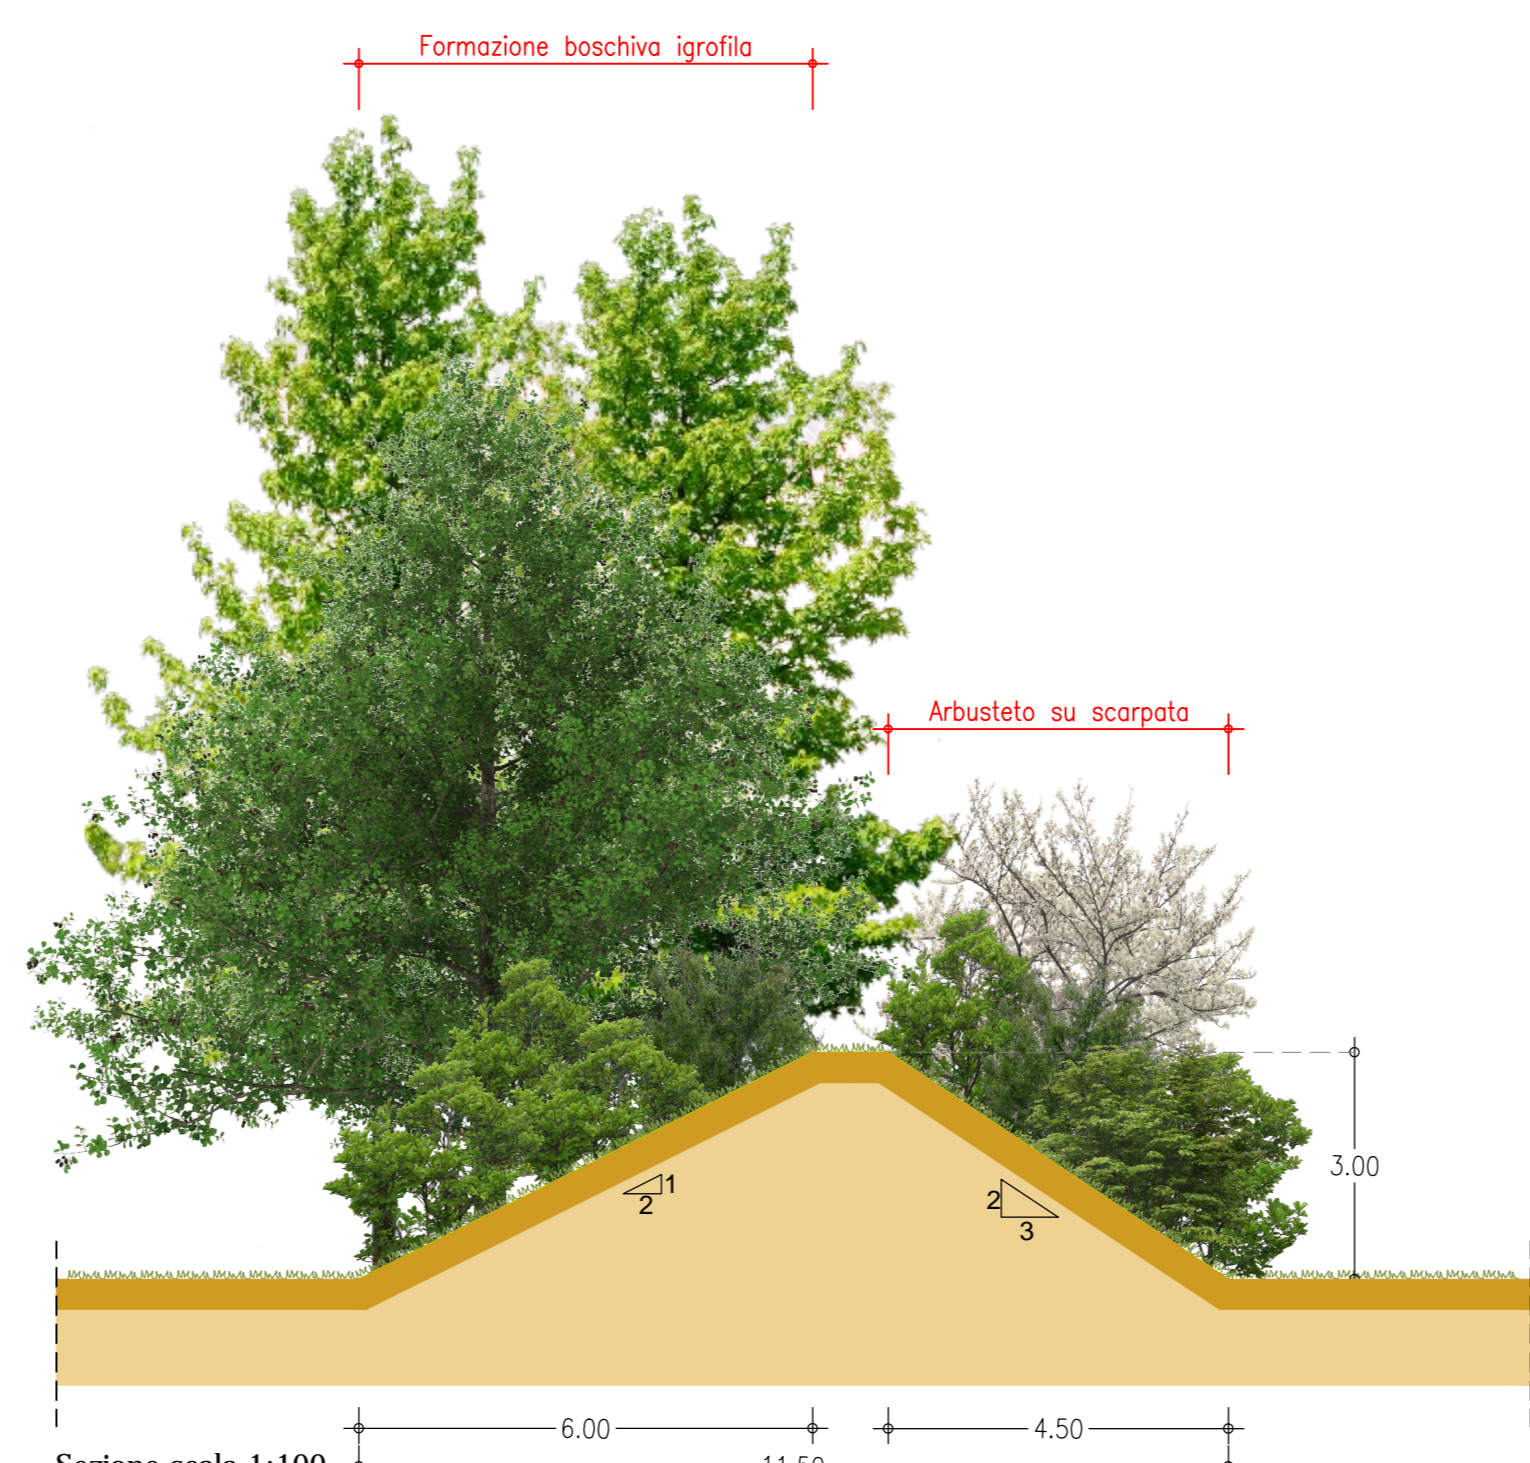

COMMITTENTE: **RFI** RETE FERROVIARIA ITALIANA GRUPPO FERROVIE DELLO STATO ITALIANO

ALTA Sorveglianza: **ITALFERR** GRUPPO FERROVIE DELLO STATO

GENERAL CONTRACTOR: **Censeregio Eric'V' Due**

**INFRASTRUTTURE FERROVIARIE STRATEGICHE DEFINITE DALLA LEGGE OBIETTIVO N. 443/01**

**PROGETTO DEFINITIVO**  
LINEA AV/AC VERONA - PADOVA  
SUB TRATTA VERONA - VICENZA  
2° SUB LOTTO MONTEBELLO VICENTINO - BIVIO VICENZA

STUDIO DI IMPATTO AMBIENTALE  
QUADRO DI RIFERIMENTO PROGETTUALE - BACINO IRRIGUO ZEVIO  
OPERE DI MITIGAZIONE AMBIENTALE - SESTI DI IMPIANTO E SEZIONI TIPO

RTI bonifica	CONSORZIO RICAV DUE	ITALFERR S.p.A.	SCALA: VARIE
--------------	---------------------	-----------------	--------------

COMMESSA: **IN0D02D12PZSA0399G201C**

Progettazione	Redatto	Data	Verificato	Data	Approvato	Data	Autore
A EMISSIONE DEFINITIVA	Ing. P. Bocchetto	12/04/2016	Ing. C. C. C.	12/04/2016	Ing. P. Bocchetto	12/04/2016	Ing. P. Bocchetto
B REVISIONE	Ing. P. Bocchetto	12/04/2016	Ing. C. C. C.	12/04/2016	Ing. P. Bocchetto	12/04/2016	Ing. P. Bocchetto
C REVISIONE	Ing. P. Bocchetto	12/04/2016	Ing. C. C. C.	12/04/2016	Ing. P. Bocchetto	12/04/2016	Ing. P. Bocchetto

File: IN0D02D12PZSA0399G201C.DWG | CUP: | n. Etab: |