

COMMITTENTE:



PROGETTAZIONE:

U.O.: ENERGIA E IMPIANTI DI TRAZIONE ELETTRICA

PROGETTO PRELIMINARE

NUOVA LINEA AV/AC VENEZIA - TRIESTE  
TRATTA PORTOGRUARO - RONCHI DEI LEGIONARI  
Schema a blocchi di alimentazione

SCALA:

-- : --

COMMESSA LOTTO FASE ENTE TIPO DOC. OPERA/DISCIPLINA PROGR. REV.

L346 00 R 18 DX LF0003 001 A

Revis.	Descrizione	Redatto	Data	Verificato	Data	Approvato	Data	Autorizzato Data
A	Emissione Esecutiva	Rubino	10/2010	M. Capellani	10/2010	FOCHESATO	10/2010	Ing. Giulio Buffanti Guido

File: L34600R18DXLF0003001A.dwg n. Elob.: 1 436




Questo progetto è cofinanziato dalla Comunità Europea


LEGENDA

	CABIN TE	CABINA TE
	SBE	SEMPRE SOSTENIBILE
	FABBRI	FABBRICATO TECNICO CODICE CON PIAZZALE ARRIBBIO
	LOCALI	LOCALI PER IT
	CONSEGNA	CONSEGNA MT DISTRIBUZIONE ENTE PUBBLICOPRIVATI
	LINEA	LINEA DI DISTRIBUZIONE DI MEDIA TENSIONE
	LINEA IN BASSA TENSIONE	PER ALIMENTAZIONE AUSILIARI TE

Tipologico funzionale cabina MT/BT per fabbricati IS (PT/PC/PM/PJ)

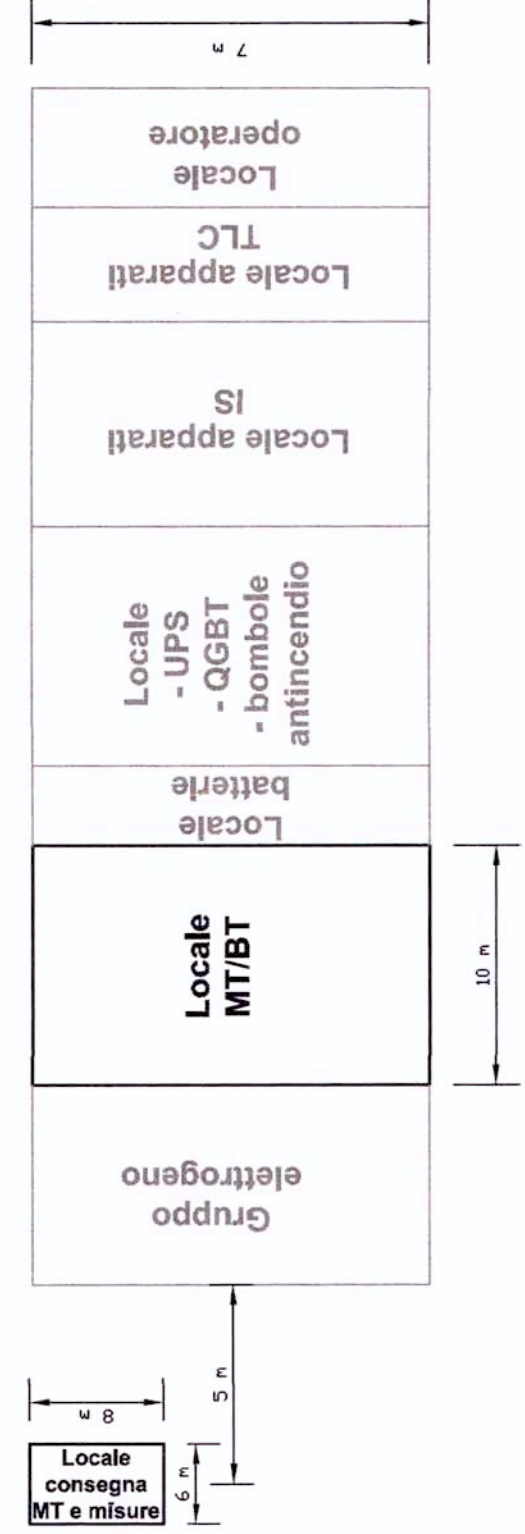

Inizio intervento su LS lato Udine/Tarvisio

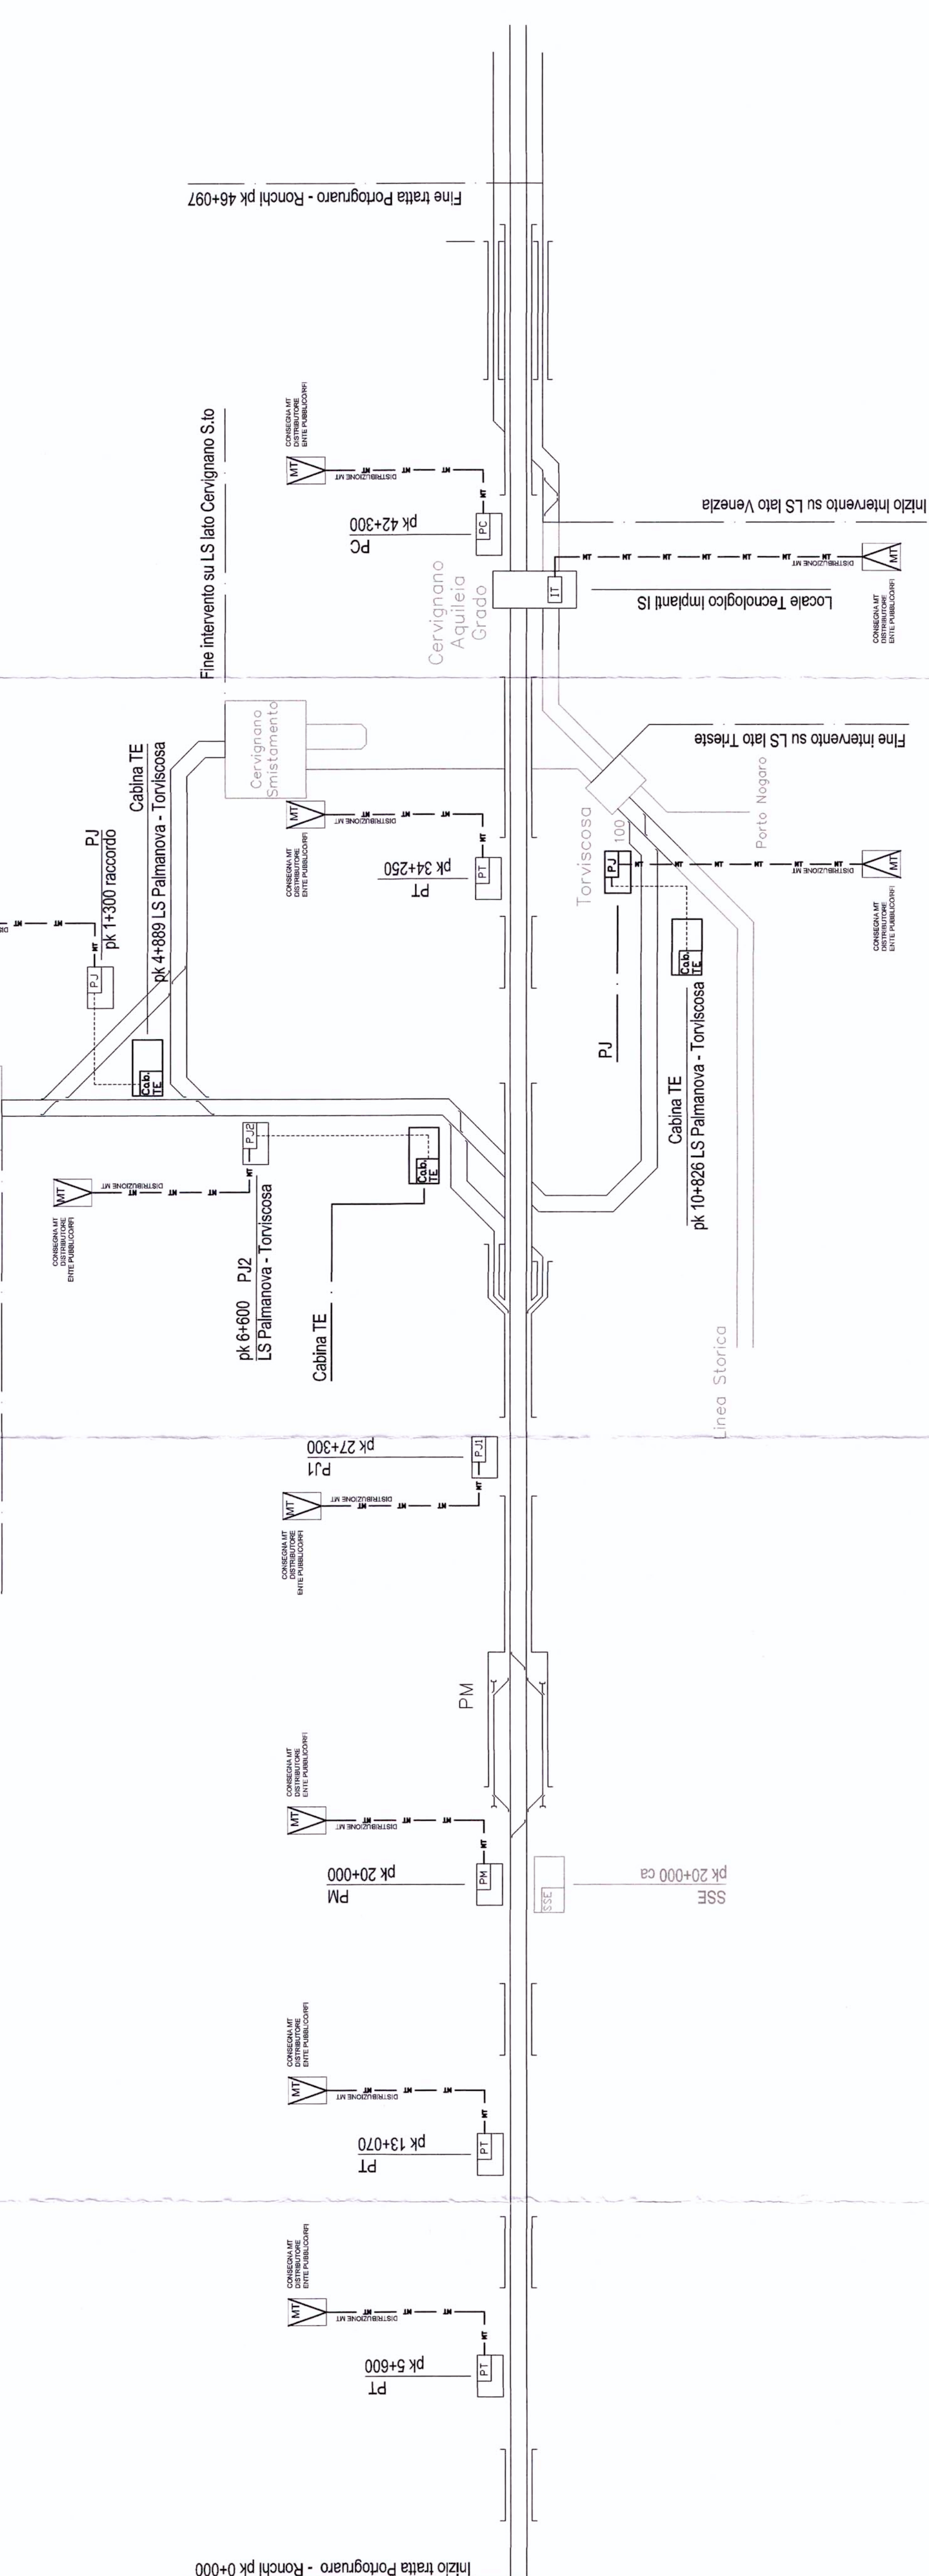

Inizio tratta Portogruaro - Ronchi pk 0+000

Inizio tratta Portogruaro - Ronchi pk 46+097

Fine intervento su LS lato Cervignano S.to

Inizio intervento su LS lato Venezia

Fine intervento su LS lato Trieste

Inizio intervento su LS lato Udine/Tarvisio

Fine intervento su LS lato Trieste

Inizio tratta Portogruaro - Ronchi pk 0+000

Fine tratta Portogruaro - Ronchi pk 46+097