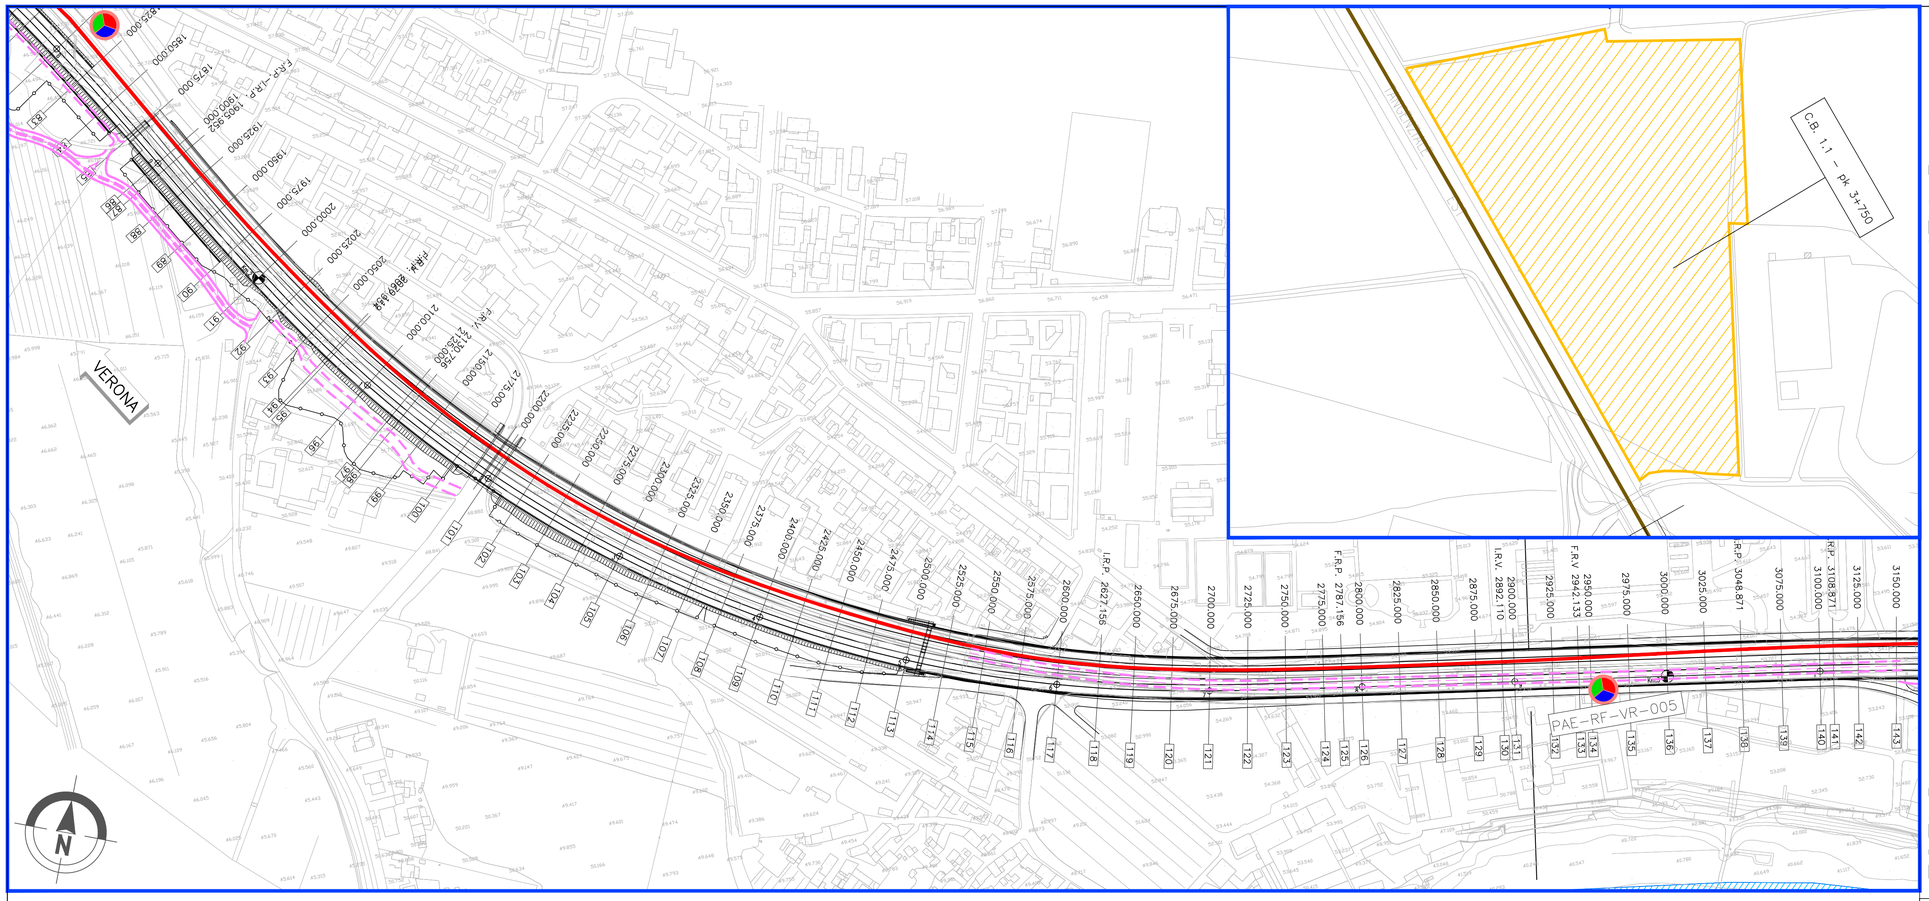

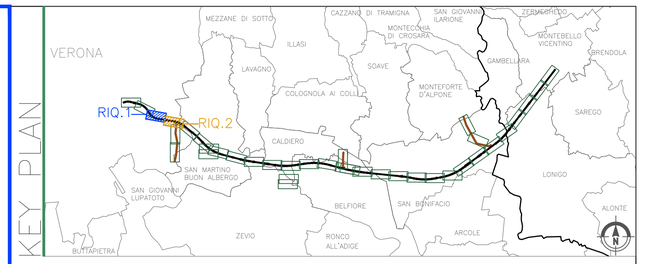

LEGENDA

GENERALE

- Confini comunali
- Confini provinciali
- Tracciato PD
- Elettrodotto esistente
- Cavidotto PD
- Autostrada
- Linea ferroviaria esistente
- Elettrodotti PD
- CB – Cantiere Base
- CA – Cantiere Armamento
- CO – Cantiere Operativo
- CI – Cantiere Industriale
- AT – Area Tecnica
- Corsi d'acqua
- Viabilità Principale
- Viabilità Secondaria
- Piste lungolinea

PUNTI DI MONITORAGGIO

- Fauna FAU–XX–YY–n°(ZZZ)
- Vegetazione e Flora VEF–XX–YY–n°(ZZZ)
- Paesaggio PAE–XX–YY–n°(ZZZ)

FASI

- Ante Operam
- Corso d' Opera
- Post Operam

Componente	Vettore (XX)	Comune (YY)
VEF (Vegetazione e Flora)	CF: Ceratomelia fiorentina	VR (Verona) Montorio Buon Albergo) SV (San Vito di Negrar) CA (Caldiero) ZE (Zevio) MB (Mozzecane) BS (Belfiore) SB (San Bonifacio) AL (Alonte) SL (Lonigo) BJ (Buttapietra) MB (Montebello Vicentino)
	RF: Rilievo fitosociologico	
	RD: Rilievo dendrometrico	
	TC:Vedasi se transetti dinamici	
FAU (Fauna)	C1 (Avifauna) : transetti di identificazione diretta (visiva) e indiretta (sonora)	
	C2 (Anfibi) : transetti di identificazione diretta (visiva) e indiretta (sonora)	
	C3 (Rettili) :transetti di identificazione diretta (visiva)	
	C4 (Chirotteri) :transetti con l'utilizzo del bat-detector	
	C5(Insetti con) :transetti con l'utilizzo di retino entomologico	
	C6 (Pesci) : monitoraggio mediante elettropesca	
	C7 (Paesaggi fauna) : Monitoraggio mediante fotottrappole	
Ecosistemi	Non si prevede di effettuare campionamenti specifici, ma di utilizzare i dati derivanti dalle analisi sulle componenti floristiche, vegetazionali e faunistiche.	
PAE (Paesaggio)	RF:Rilievo Fotografico	

COMMITTENTE:

RFI RETE FERROVIARIA ITALIANA
GRUPPO FERROVIE DELLO STATO ITALIANE

ALTA SORVEGLIANZA:

ITALFERR
GRUPPO FERROVIE DELLO STATO ITALIANE

GENERAL CONTRACTOR:

Consorzio IricAV Due

INFRASTRUTTURE FERROVIARIE STRATEGICHE DEFINITE DALLA LEGGE OBIETTIVO N. 443/01

PROGETTO DEFINITIVO

LINEA AV/AC VERONA - PADOVA
SUB TRATTA VERONA - VICENZA
1° SUB LOTTO VERONA - MONTEBELLO VICENTINO

PIANO DI MONITORAGGIO AMBIENTALE

PLANIMETRIE

PLANIMETRIA UBICAZIONE PUNTI DI MISURA - COMPONENTI VEGETAZIONE E FLORA, FAUNA, ECOSISTEMI E PAESAGGIO - TAV.2/19

GENERAL CONTRACTOR	ITALFERR S.p.A.	
ATI bonifica IL PROGETTISTA INTEGRATORE Franco Persio Bocchetto iscritto all'Ordine degli Ingegneri della Provincia di Roma all'n° 9664 - Sez. A settore Civile e Ambientale Data: Aprile 2016	CONSORZIO IRICAV DUE Il Direttore Data: Aprile 2016	Data:

SCALA : 1:2000

COMMESSA	LOTTO	FASE	ENTE	TIPO DOC.	OPERA/DISCIPLINA	PROGR.	REV.
I N 0 D	0 1	D	I 2	P 6	T A 0 0 0 0	0 0 2	D

ATI bonifica

VISTO ATI BONIFICA

Firma	Data
Ing.F.P.Bocchetto	Aprile 2016

Progettazione:

Rev.	Descrizione	Redatto	Data	Verificato	Data	Approvato	Data	Autorizzato
A	Emissione	dott. G. Balsamorte dott. M. Fenati	Maggio 2015	ing. C. Cilento	Maggio 2015	prof.ssa R. Sciarillo	Maggio 2015	Ing.F.P.Bocchetto
B	Revisione	dott. G. Balsamorte dott. M. Fenati	Giugno 2015	ing. C. Cilento	Giugno 2015	prof.ssa R Sciarillo	Giugno 2015	
C	Revisione	dott. G. Balsamorte dott. M. Fenati	Luglio 2015	ing. C. Cilento	Luglio 2015	prof.ssa R Sciarillo	Luglio 2015	
D	Revisione MATTM (Prot.0001350/CTVA 14/04/16)	dott. G. Balsamorte dott. M. Fenati	Aprile 2016	ing. C. Cilento	Aprile 2016	prof.ssa R Sciarillo	Aprile 2016	Data: Aprile 2016

File: IN0D01DI2P6TA0000002D__00A.DWG	CUP: J41E91000000009	n. Elab.:
	CIG: 3320049F17	