


GENERALE

| | |
|---|---|
| Immobili in aree critiche | Idrografia principale |
| Immobili vincolati in aree critiche | Idrografia secondaria |
| Confine comunale | Elettrodotto |
| Fascia arbustiva in ambito agricolo (MIN 3M - MAX 5M) | Sistemazione aree intercluse Variante A |
| Fascia Arborea - arbustiva in ambito agricolo (MIN 6.5M - MAX 9M) | Sistemazione aree intercluse Variante B |
| Fascia arborea - arbustiva igrofila (MIN 6.5M - MAX 9M) | Inerbimenti con idrosemina |
| Fascia spondale | Ripristino Aree di Cantiere |
| Macchia boscata in ambito ripariale | Ripristino Aree agricole |
| Macchia arbustiva in ambito ripariale | Passaggio fauna |
| Macchia boscata in ambito agricolo | Individuazione Aree Critiche |
| Macchia arbustiva in ambito agricolo | |
| Macchia arbustiva con nuclei arborei | |
| Formazione filari arborei Variante A | |
| Formazione filari arborei Variante B | |

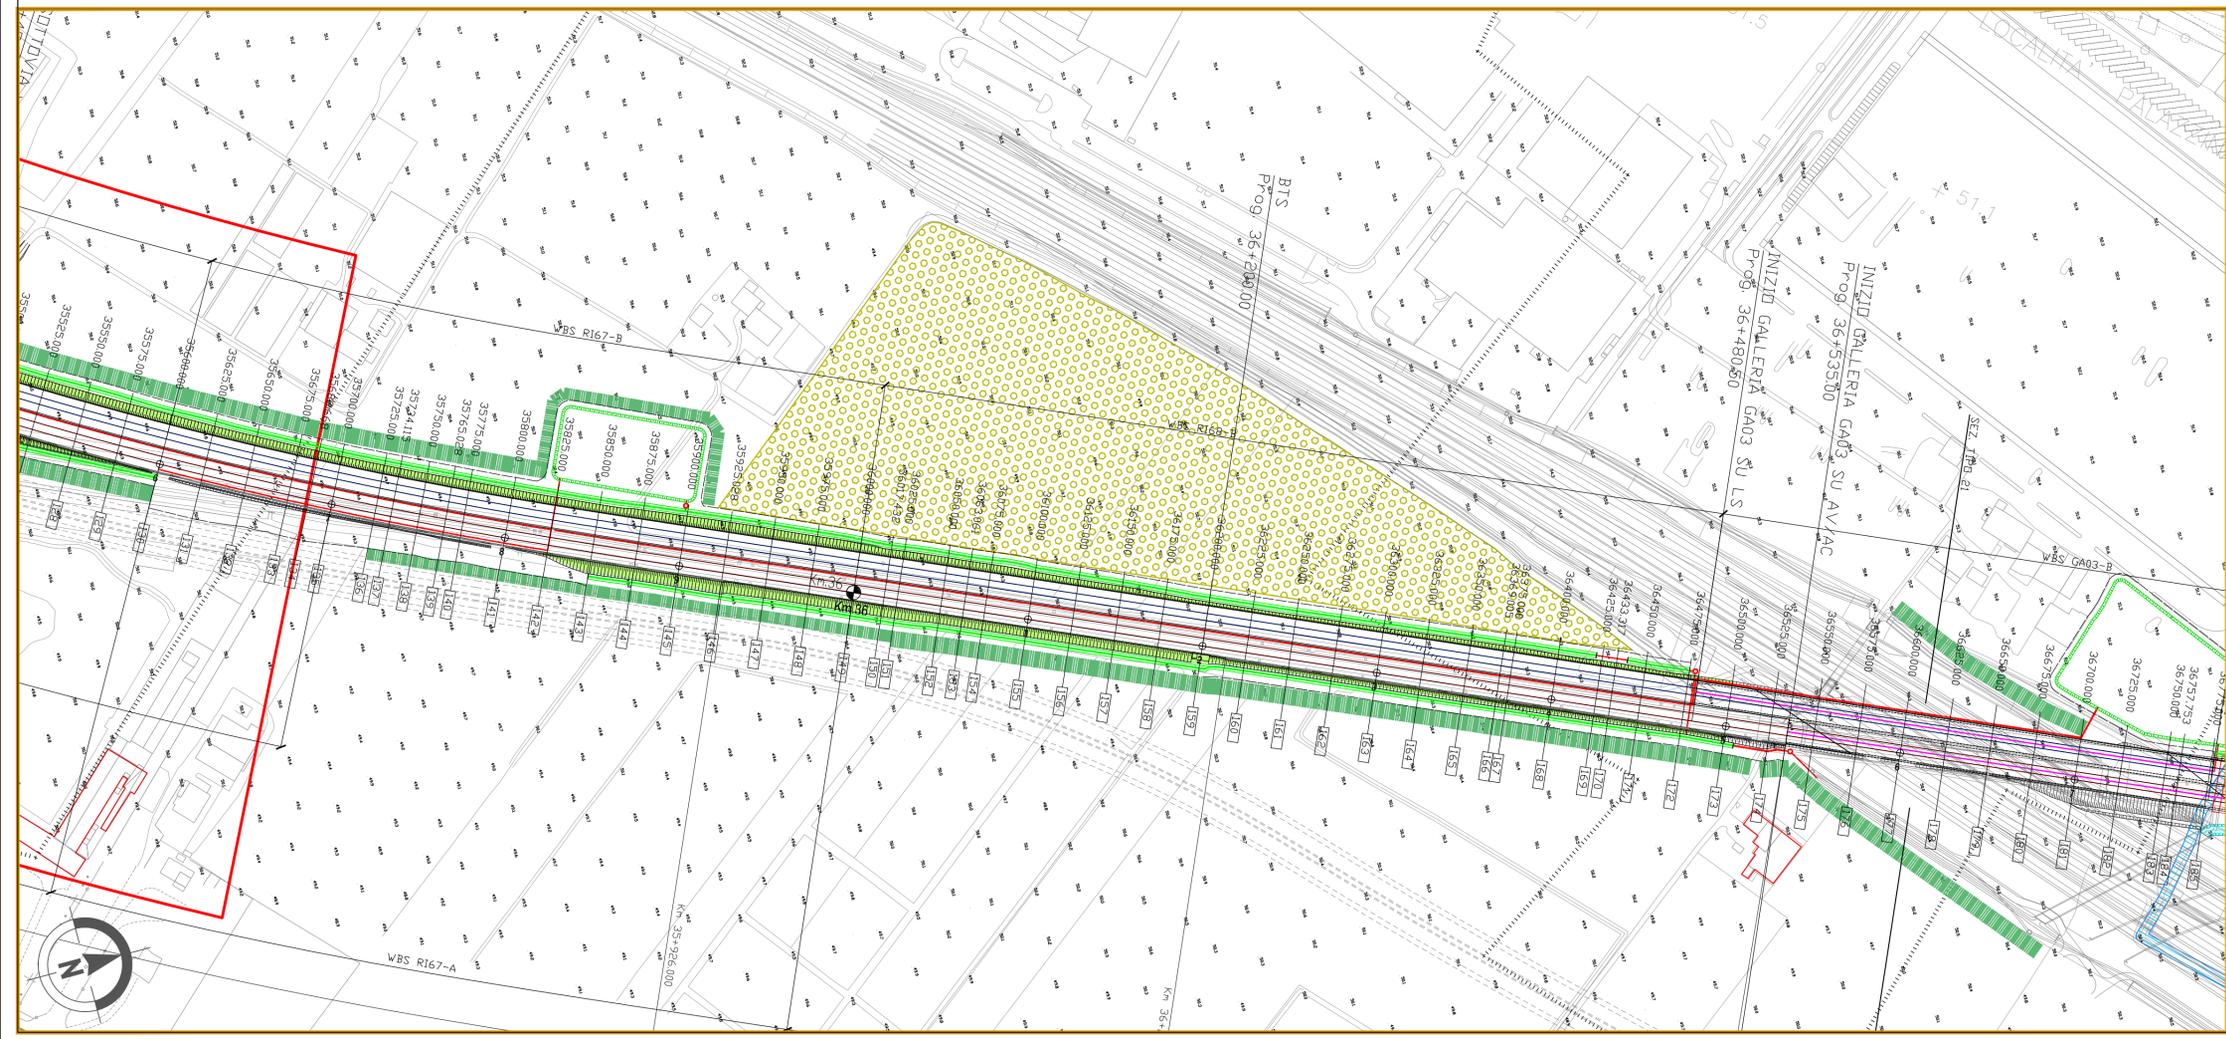

COMMITTENTE: **RETE FERROVIARIA ITALIANA**
GRUPPO FERROVIE DELLO STATO ITALIANO

ALTA SORVEGLIANZA: **ITAFERR**
GRUPPO FERROVIE DELLO STATO ITALIANO

GENERAL CONTRACTOR: **Consorzio IricAV Due**

INFRASTRUTTURE FERROVIARIE STRATEGICHE DEFINITE DALLA LEGGE OBIETTIVO N. 443/01

PROGETTO DEFINITIVO

LINEA AV/AC VERONA - PADOVA
SUB TRATTA VERONA - VICENZA
2° SUB LOTTO MONTEBELLO VICENTINO-BIVIO VICENZA

INTERVENTI OPERE A VERDE

PLANIMETRIA MITIGAZIONI OPERE A VERDE - TAV.2/6

| | | | | |
|-----------------------------------|---|---------------------------------------|-------------|--------------------------|
| GENERAL CONTRACTOR | | ITAFERR S.p.A. | | SCALA : 1:2000 |
| ATI bonifica | | CONSORZIO IRICAV DUE # Direttore | | |
| IL PROGETTISTA INTEGRATORE | | Data: Aprile 2016 | | |
| COMMESSA | LOTTO | FASE | ENTE | TIPO DOC. |
| IN0D | 02 | D | I2 | P6 |
| OPERA/DISCIPLINA | | PROGR. | | REV. |
| IA0000 | | 202 | | D |
| ATI bonifica | | | | |
| Firma Ing.F.P.Bocchetto | | Data Aprile 2016 | | |
| Progettazione: | | | | |
| Rev. | Descrizione | Redatto | Data | Verificato |
| A | Emissione | ing. F. Pianonese arch. M. Ferrari | 02/04/2016 | ing. C. Ciliberto |
| B | Revisione | ing. F. Pianonese arch. M. Ferrari | 02/04/2016 | ing. C. Ciliberto |
| C | Nuova emissione | ing. F. Pianonese arch. M. Ferrari | 02/04/2016 | ing. C. Ciliberto |
| D | Revisione MATM (ProL.0001350/CTVA.14/04/16) | ing. F. Pianonese arch. M. Ferrari | 02/04/2016 | ing. C. Ciliberto |
| Data: Aprile 2016 | | Data: Aprile 2016 | | Data: Aprile 2016 |
| File: IN0D02D12P6IA0000202D.DWG | | CUP: J41E91000000009 | | n. Elab.: |
| | | CIG: 3320049F17 | | |