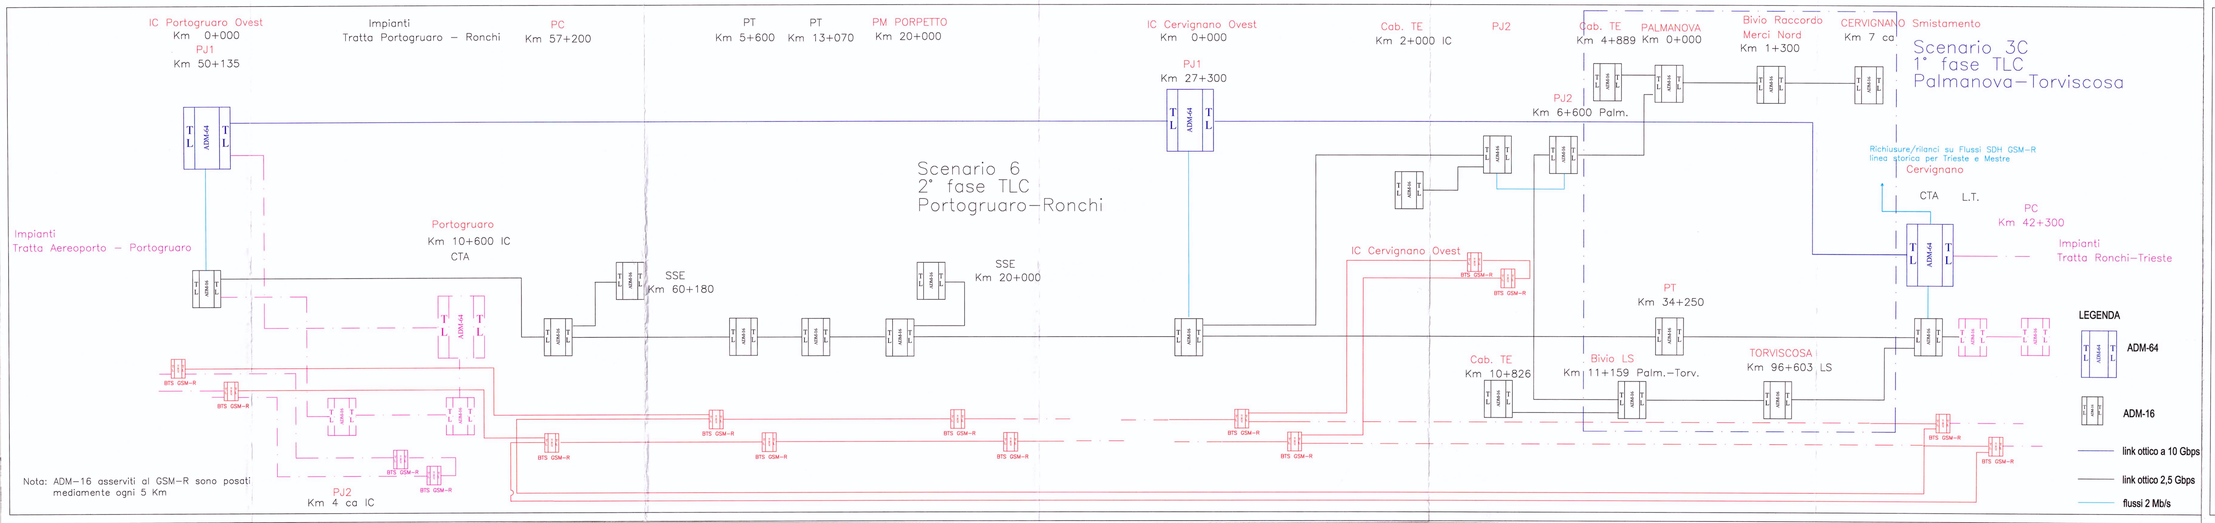

COMMITTENTE:

RFI RETE FERROVIARIA ITALIANA
GRUPPO FERROVIE DELLO STATO

PROGETTAZIONE:

ITALFERR
GRUPPO FERROVIE DELLO STATO

U.O.: TELECOMUNICAZIONI

PROGETTO PRELIMINARE

NUOVA LINEA AV/AC VENEZIA - TRIESTE
TRATTA PORTOGRUARO - RONCHI DEI LEGIONARI

Architettura sistemi trasmissivi Lunga Distanza

SCALA:

COMMESSA	LOTTO	FASE	ENTE	TIPO DOC.	OPERA/DISCIPLINA	PROGR.	REV.
L346	00	R	58	AX	ST0000	002	A

Revis.	Descrizione	Redatto	Data	Verificato	Data	Approvato	Data	Autorizzato Data
A	Emissione Esecutivo	S.Bonelli	15/11/10	L.Signori	16/11/10	POCHESATO	18/11/10	M.Rosati 18/11/10

File: L346D0R58AXST0000002A.dwg

N. Elab.: C458

Questo progetto è cofinanziato dalla Comunità Europea