


- GENERALE**
- Confini comunali
  - Confini provinciali
  - Tracciato PD
  - Elettrodotti PD
  - Cavidotto PD
  - Autostrada
  - Linea ferroviaria esistente
  - Elettrodotti esistenti
  - CB - Cantiere Base
  - CA - Cantiere Armamento
  - CO - Cantiere Operativo
  - CI - Cantiere Industriale
  - AT - Area Tecnica
  - Corsi d'acqua
  - Viabilità Principale
  - Viabilità Secondaria
  - Piste lungolinea
- PUNTI DI MONITORAGGIO**
- Acque superficiali ASU-XX-YY-n'(ZZZ)
  - Acque sotterranee ASO-XX-YY-n'(ZZZ)
  - Suolo e sottosuolo SUO-XX-YY-n'(ZZZ)
- FASI**
- Ante Operam
  - Corso d'Opera
  - Post Operam

Componente	Metodica (XX)	Comune (YY)
ASU (Acque superficiali)	OC: Analisi in situ e analisi di laboratorio	ZE (Zevio) MB (Montebello Vicentino) BR (Brendola) MM (Montebell Maggiore)
ASO (Acque sotterranee)	VA: Piezometri SO: Sorgenti	AV (Altavilla Vicentino) VI (Vicenza) CR (Creazzo)
SUO (Suolo e Sottosuolo)	PD: Esecuzione di profili pedologici con determinazione dei parametri pedologici e stazioni, fisico-chimici di sito e analisi chimiche di laboratorio RC: Caratterizzazione ambientale dei siti	

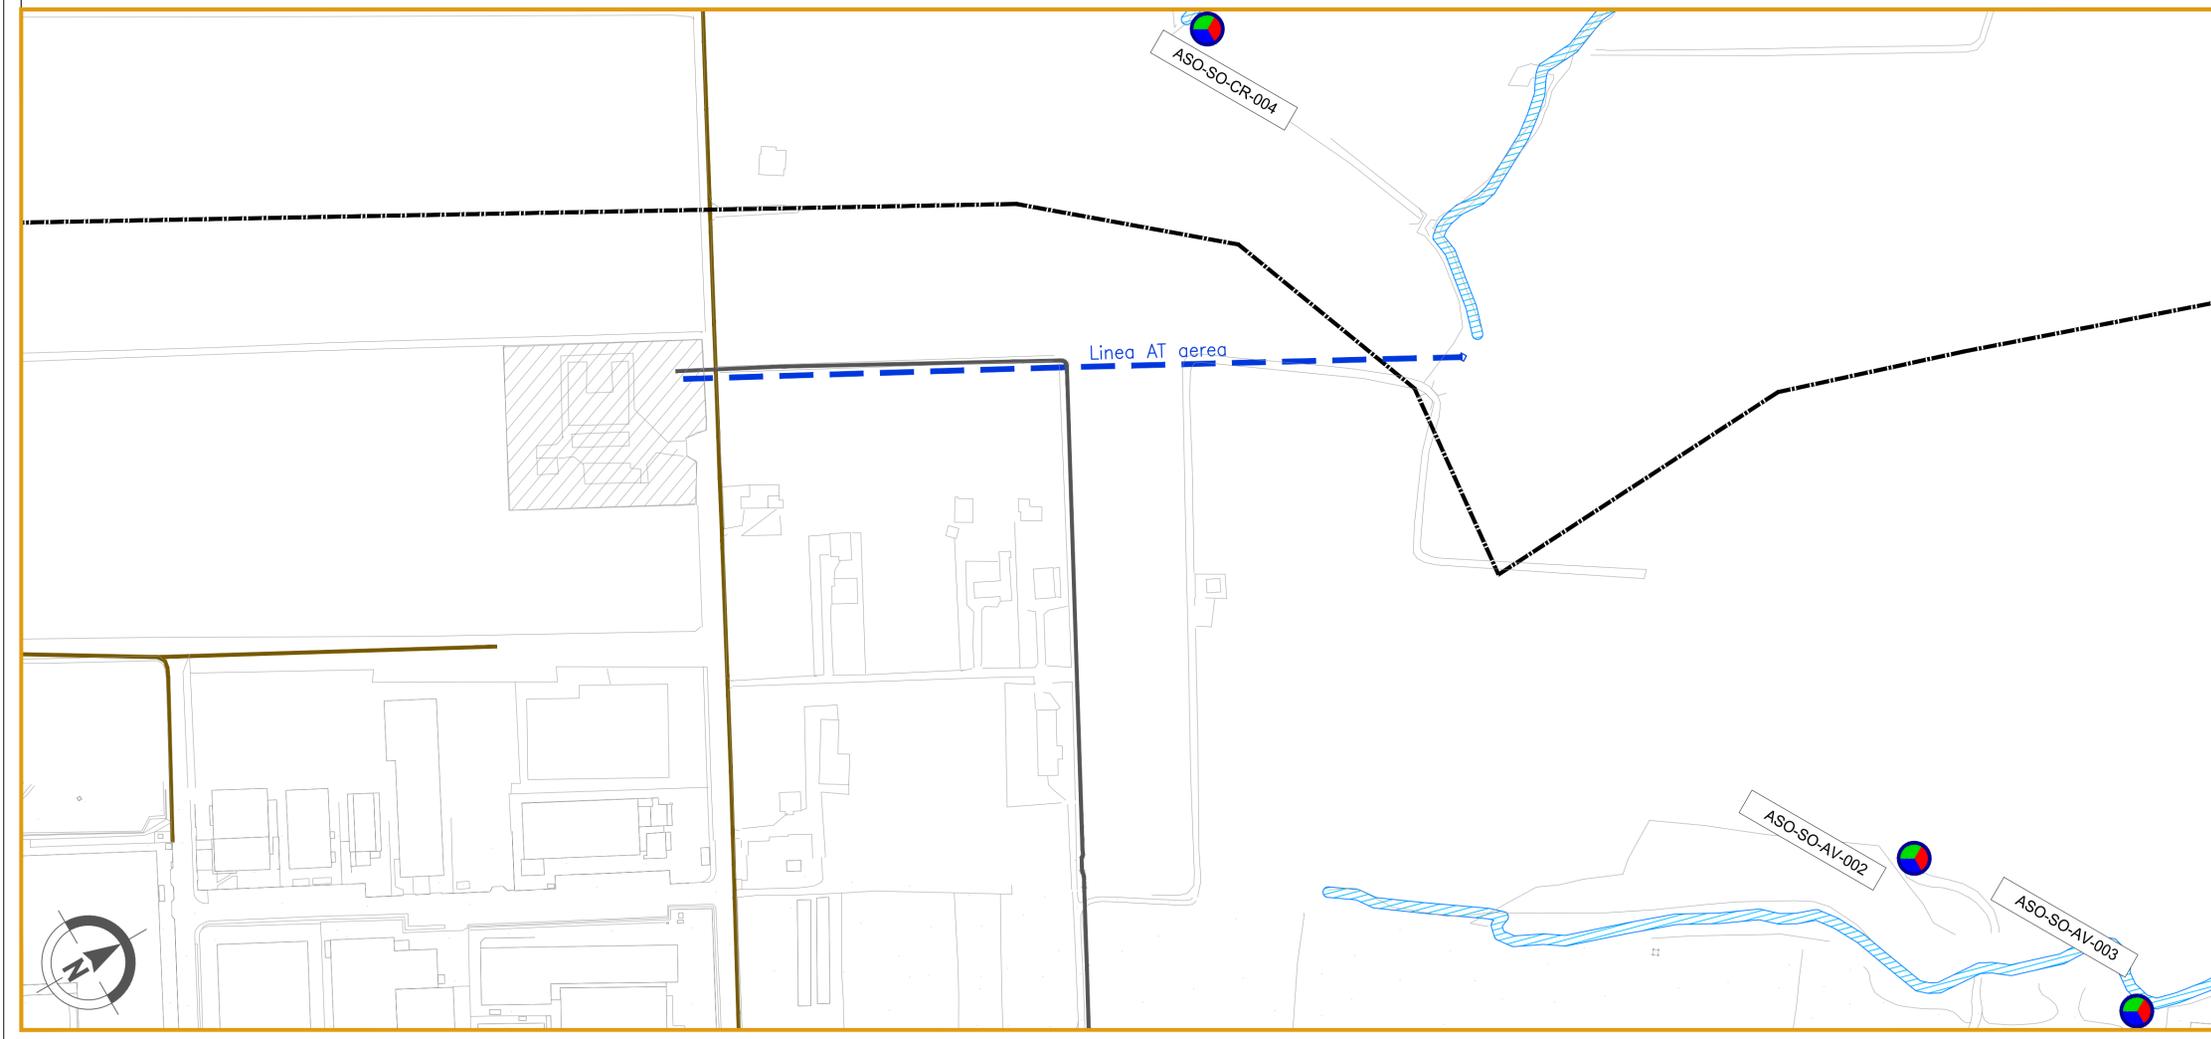

**COMMITTENTE:**  
**RFI**  
 RETE FERROVIARIA ITALIANA  
 GRUPPO FERROVIE DELLO STATO ITALIANE

**ALTA SORVEGLIANZA:**  
**ITALFERR**  
 GRUPPO FERROVIE DELLO STATO ITALIANE

**GENERAL CONTRACTOR:**  
**Conorzio IricAV Due**

**INFRASTRUTTURE FERROVIARIE STRATEGICHE DEFINITE DALLA LEGGE OBIETTIVO N. 443/01**

**PROGETTO DEFINITIVO**  
**LINEA AV/AC VERONA - PADOVA**  
**SUB TRATTA VERONA - VICENZA**  
**2° SUB LOTTO MONTEBELLO VICENTINO - BIVIO VICENZA**

**PIANO DI MONITORAGGIO AMBIENTALE**  
**PLANIMETRIE**  
 PLANIMETRIA UBICAZIONE PUNTI DI MISURA - COMPONENTI AMBIENTE IDRICO, SUOLO E SOTTOSUOLO - TAV.7/9

GENERAL CONTRACTOR		ITALFERR S.p.A.	
<b>ATI bonifica</b> IL PROGETTISTA INTEGRATORE Franco Perali Bocchetto Istituto IRIDIUM degli Ingegneri della Provincia di Roma at n° 1004 - Via A settore Civiltà e Ambientale	CONSORZIO IRICAV DUE il Direttore		
Data: Aprile 2016	Data: Aprile 2016	Data:	

**SCALA:**  
1:2000

COMMESSA	LOTTO	FASE	ENTE	TIPO DOC.	OPERA/DISCIPLINA	PROGR.	REV.
I	N	0	D	0	2	0	7

ATI bonifica		VISTO ATI BONIFICA	
Firma		Data	
Ing. F.P. Bocchetto		Aprile 2016	

Progettazione:	Redatto	Data	Verificato	Data	Approvato	Data	Autorizzato
Rev. A	Emisione	02/04/2016	Ing. C. Chiaro	02/04/2016	Ing. F.P. Bocchetto	02/04/2016	Ing. F. Bocchetto
Rev. B	Revisione	02/04/2016	Ing. C. Chiaro	02/04/2016	Ing. F.P. Bocchetto	02/04/2016	
Rev. C	Nuova emissione	02/04/2016	Ing. C. Chiaro	02/04/2016	Ing. F.P. Bocchetto	02/04/2016	
Rev. D	Revisione MATM (Prot.0001350/CTVA 14/04/16)	02/04/2016	Ing. C. Chiaro	02/04/2016	Ing. F.P. Bocchetto	02/04/2016	Data: Aprile 2016

File: I:\NOD2\2P6AC0000207D\_00A.DWG CUP: J41E9100000009 n. Etab.:  
 CIG: 3320049F17