

GENERALE

- Confini comunali
- Confini provinciali
- Tracciato PD
- Elettrodotti PD
- Cavidotto PD
- Autostrada
- Linea ferroviaria esistente
- Elettrodotti esistenti
- Corsi d'acqua
- Viabilità Principale
- Viabilità Secondaria
- Piste lungilinea


PUNTI DI MONITORAGGIO

- Fauna FAU-XX-YY-n'(ZZZ)
- Vegetazione e Flora VEF-XX-YY-n'(ZZZ)
- Paesaggio PAE-XX-YY-n'(ZZZ)

FASI

- Ante Operam
- Corso d'Opera
- Post Operam

Componente	Metodica (XX)	Comune (YY)
VEF (Vegetazione e Flora)	01 - Campionamento floristico	VE (Verona)
	02 - Stato floristico	
	03 - Stato floristico	
	04 - Metodo dei tratti dinamici	
	05 - Metodo dei tratti dinamici	
FAU (Fauna)	01 (Aurora) - transesti di identificazione diretta (visiva) e indiretta (sonora)	VE (Verona)
	02 (Ardea) - transesti di identificazione diretta (visiva) e indiretta (sonora)	
	03 (Falco) - transesti di identificazione diretta (visiva)	
	04 (Ciconiiformi) - transesti con l'utilizzo del bot-detecter	
	05 (Lepidopteri diurni) - transesti con l'utilizzo di reti entomologiche	
06 (Passaggi fauna) - Monitoraggio mediante fototrappole		
Ecosistemi	Non si prevede di effettuare campionamenti specifici, ma si utilizzerà i dati derivanti dalle analisi sulle componenti floristiche, vegetazionali e faunistiche.	
PAE (Paesaggio)	RF-Risparmio Fotografico	

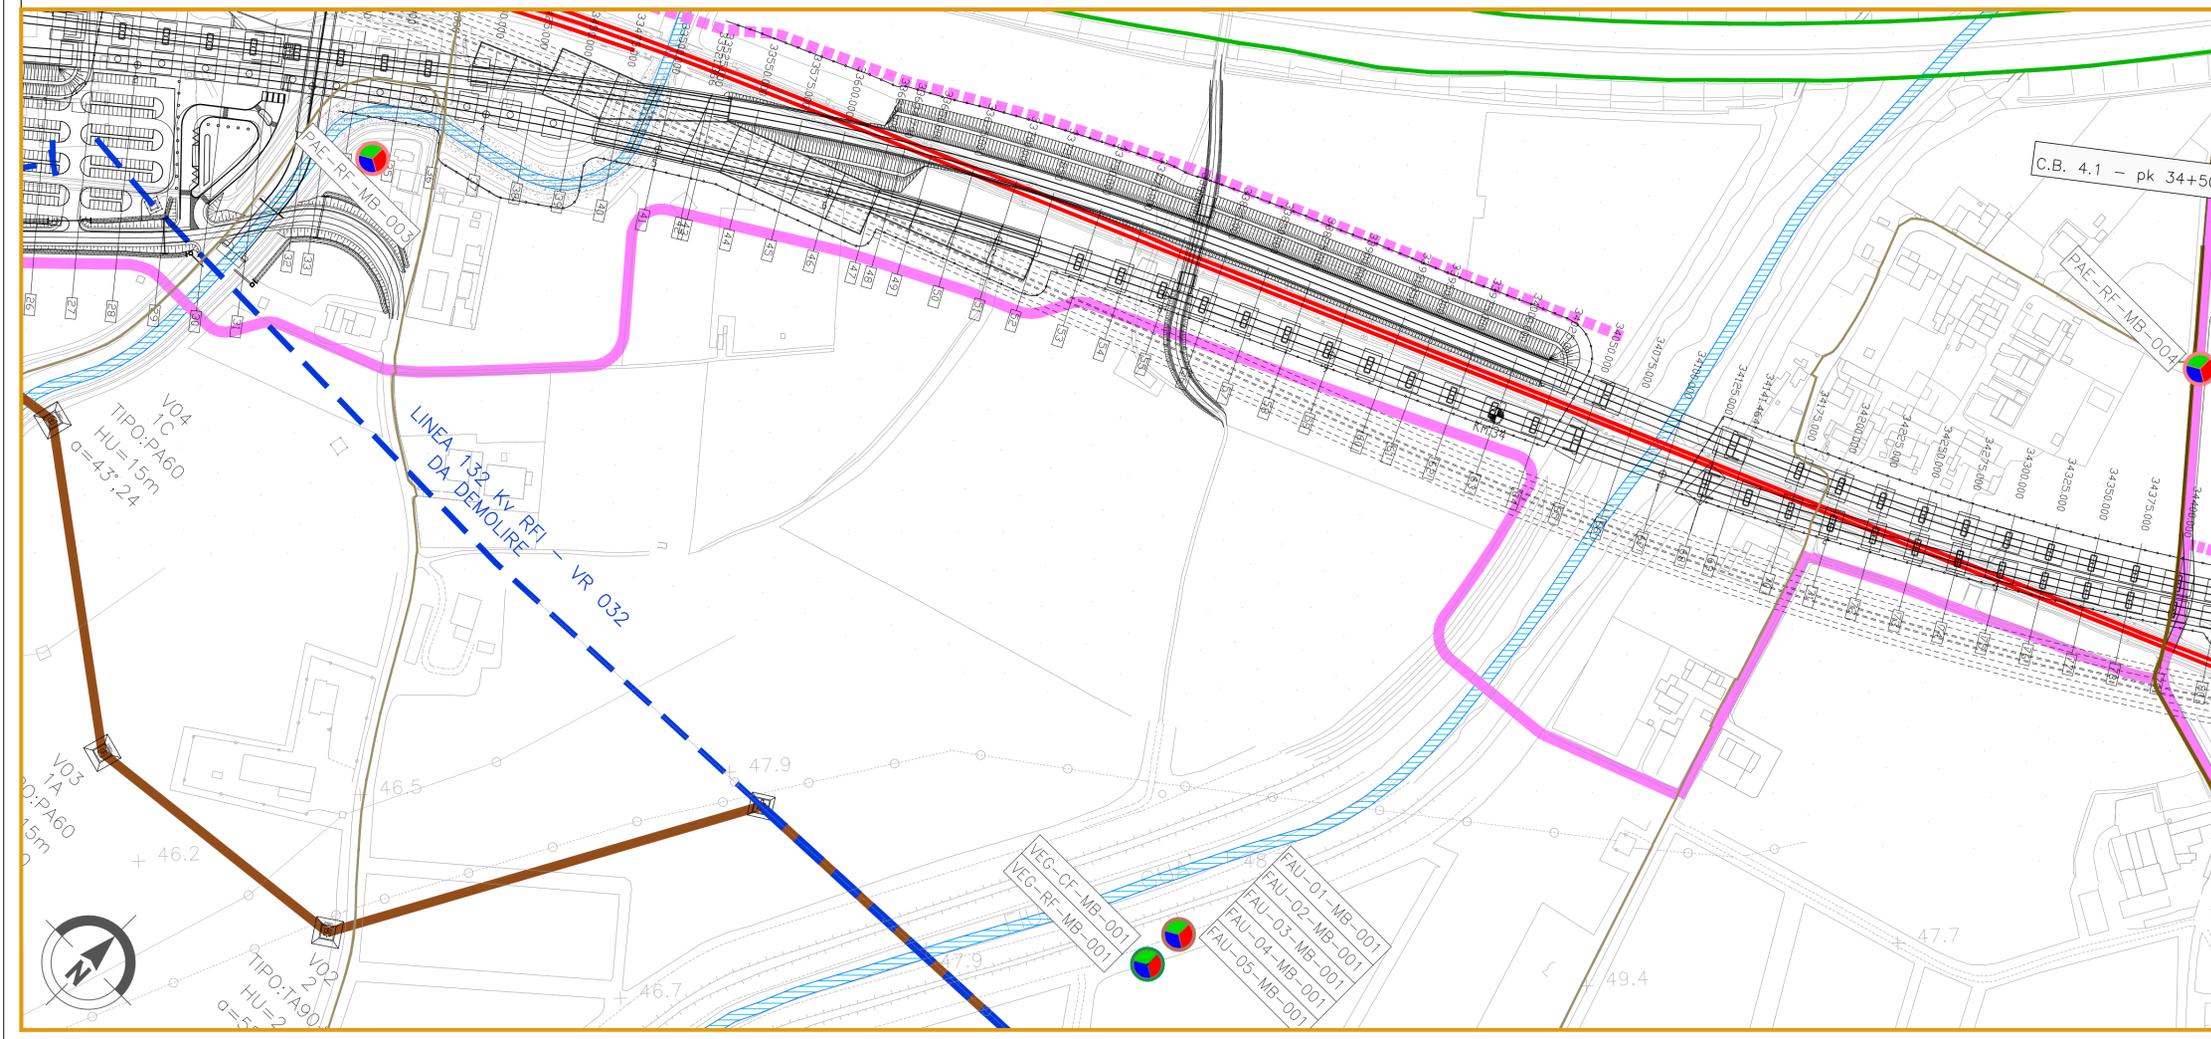

COMMITTENTE: **RETE FERROVIARIA ITALIANA**
GRUPPO FERROVIE DELLO STATO ITALIANO

ALTA SORVEGLIANZA: **ITALFERR**
GRUPPO FERROVIE DELLO STATO ITALIANO

GENERAL CONTRACTOR: **Conorzio IricAV Due**

INFRASTRUTTURE FERROVIARIE STRATEGICHE DEFINITE DALLA LEGGE OBIETTIVO N. 443/01

PROGETTO DEFINITIVO

LINEA AV/AC VERONA - PADOVA
SUB TRATTA VERONA - VICENZA
2° SUB LOTTO MONTEBELLO VICENTINO - BIVIO VICENZA

PIANO DI MONITORAGGIO AMBIENTALE
PLANIMETRIE
PLANIMETRIA UBICAZIONE PUNTI DI MISURA - COMPONENTI VEGETAZIONE E FLORA FAUNA, ECOSISTEMI E PAESAGGIO - TAV.1/9

GENERAL CONTRACTOR		ITALFERR S.p.A.	
ATI bonifica IL PROGETTISTA INTEGRATORE Franco Pansa Bocchetto via S. Felice 104 37019 Montebelluna (TV) Provincia di Treviso settorio Civile e Ambientale	CONSORZIO IRICAV DUE il Direttore		SCALA : 1:2000
Data: Aprile 2016	Data: Aprile 2016		

COMMESSA	LOTTO	FASE	ENTE	TIPO DOC.	OPERA/DISCIPLINA	PROGR.	REV.
IN0D	02	D	I2	P6	TA00000	201	D

ATI bonifica		VISTO ATI BONIFICA	
Progettazione:		Firma	
Rev.	Descrizione	Redatto	Data
A	Emissione	Ing. G. Beccato	Giugno 2016
B	Revisione	Ing. G. Beccato	Agosto 2016
C	Nuova emissione	Ing. G. Beccato	Settembre 2016
D	Revisione MATM (Prot.0001350/CTVA 14/04/16)	Ing. G. Beccato	Aprile 2016

File: IN0D02D2P6TA0000201D_00A.DWG CUP: J41E9100000009 n. Etab.:
CIG: 3320049F17