

GENERALE

- Confini comunali
- Confini provinciali
- Tracciato PD
- Elettrodotti PD
- Cavidotto PD
- Autostrada
- Linea ferroviaria esistente
- Elettrodotti esistenti
- CB - Cantiere Base
- CA - Cantiere Armamento
- CO - Cantiere Operativo
- CI - Cantiere Industriale
- AT - Area Tecnica
- Corsi d'acqua
- Viabilità Principale
- Viabilità Secondaria
- Piste lungolinea


PUNTI DI MONITORAGGIO

- Fauna FAU-XX-YY-n'(ZZZ)
- Vegetazione e Flora VEF-XX-YY-n'(ZZZ)
- Paesaggio PAE-XX-YY-n'(ZZZ)

FASI

- Ante Operam
- Corso d'Opera
- Post Operam

Componente	Metodica (XX)	Campione (YY)
VEF (Vegetazione e Flora)	01 - Campionamento floristico	ZE (Zevio) - Montebelluna (Vicenza) - Av. (Albino) - Vidor (Vicenza)
	02 - Biota floristico	
	03 - Biota floristico	
	04 - Metodo dei traccati dinamici	
	05 - Metodo dei traccati dinamici	
FAU (Fauna)	01 (Automa) - traccati di identificazione diretta (visivo) e indiretta (sonoro)	
	02 (Automa) - traccati di identificazione diretta (visivo) e indiretta (sonoro)	
	03 (Automa) - traccati di identificazione diretta (visivo)	
	04 (Automa) - traccati con l'utilizzo del bot-detecter	
	05 (Automa) - traccati con l'utilizzo di retine entomologiche	
06 (Passaggi fauna) - Monitoraggio mediante fototrappole		
Ecosistemi	Non si prevede di effettuare campionamenti specifici, ma di utilizzare i dati derivanti dalle analisi sulle componenti floristiche, vegetazionali e faunistiche.	
PAE (Paesaggio)	01 - Ripresa Fotografica	

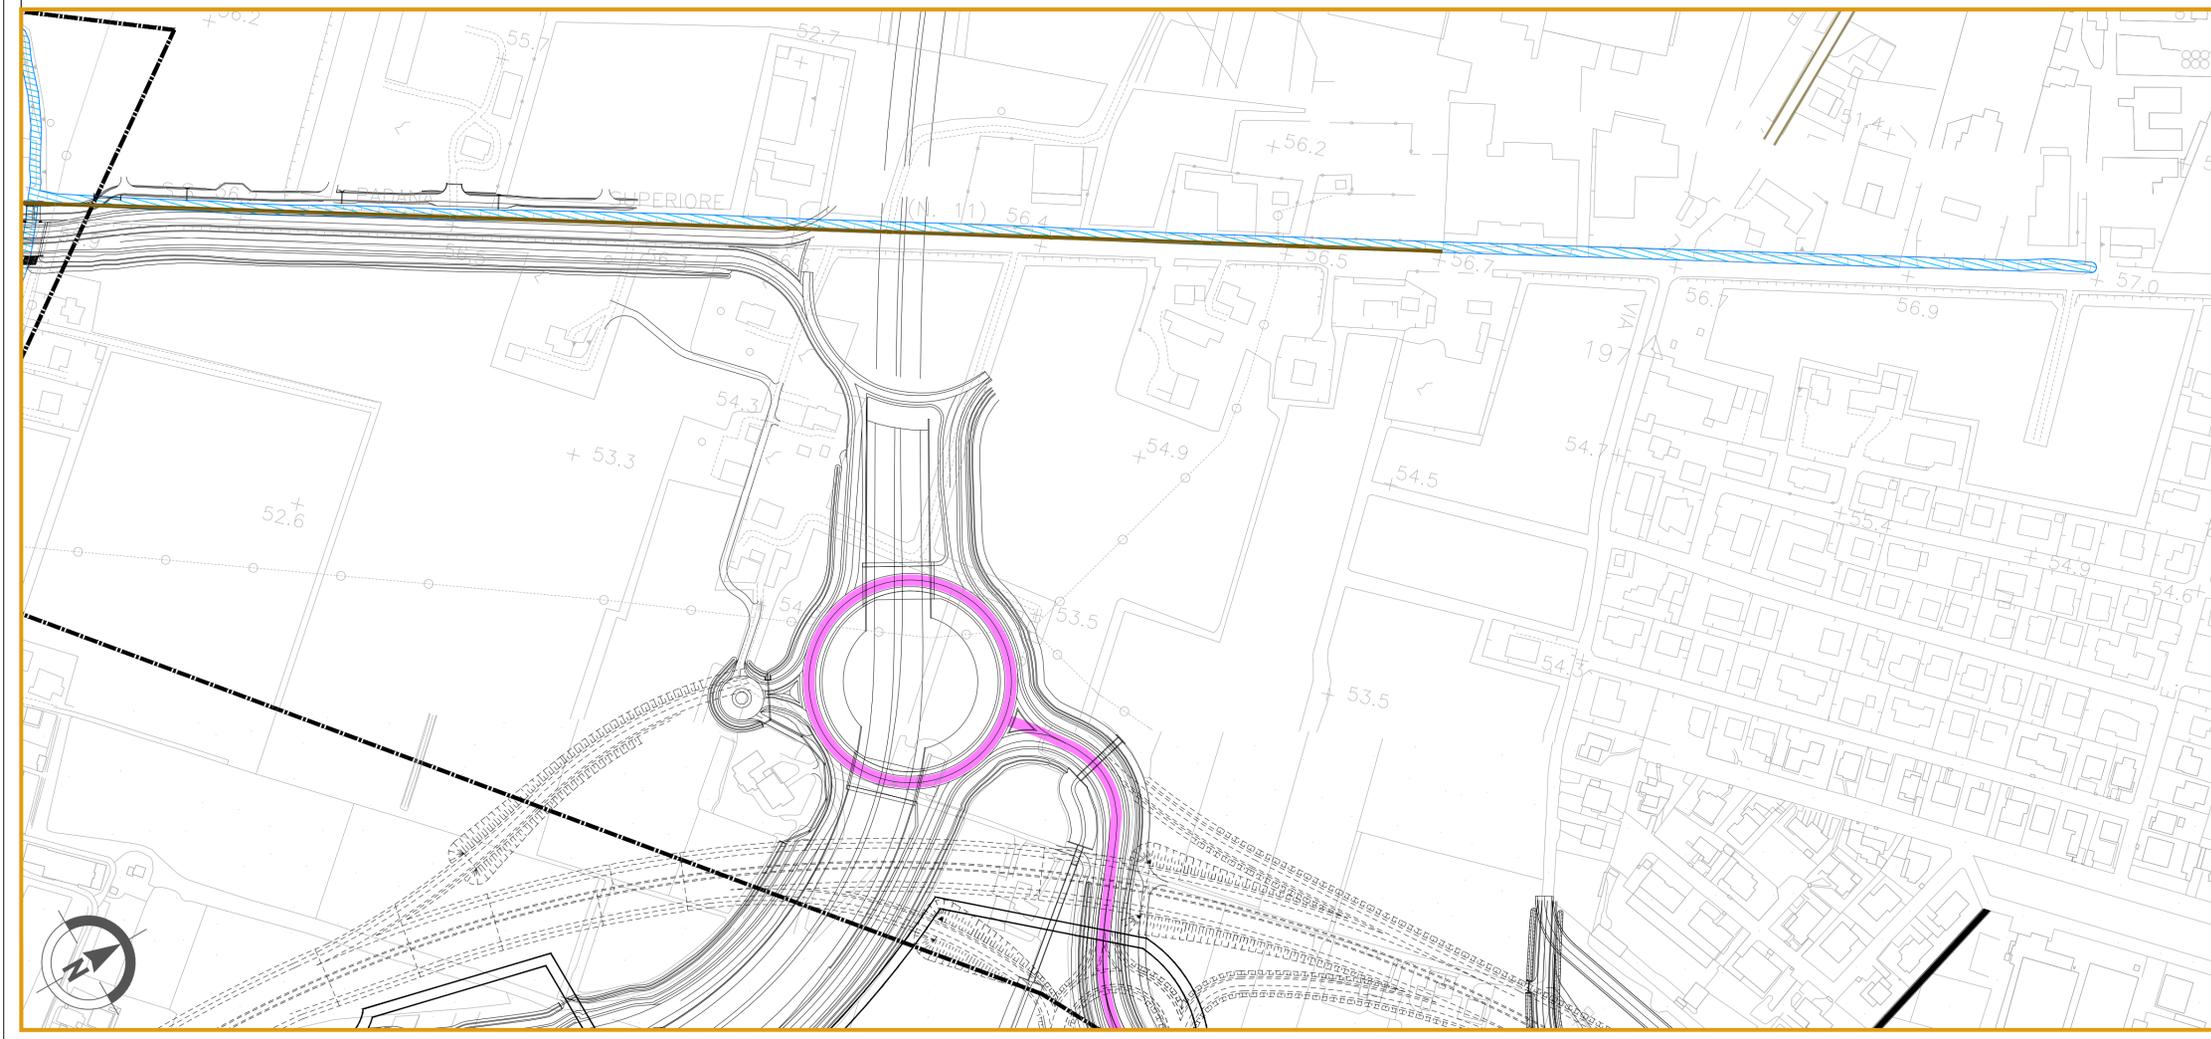

COMMITTENTE:
RFI
 RETE FERROVIARIA ITALIANA
 GRUPPO FERROVIE DELLO STATO ITALIANE

ALTA SORVEGLIANZA:
ITALFERR
 GRUPPO FERROVIE DELLO STATO ITALIANE

GENERAL CONTRACTOR:
 Consorzio IricAV Due

INFRASTRUTTURE FERROVIARIE STRATEGICHE DEFINITE DALLA LEGGE OBIETTIVO N. 443/01

PROGETTO DEFINITIVO

LINEA AV/AC VERONA - PADOVA
SUB TRATTA VERONA - VICENZA
2° SUB LOTTO MONTEBELLO VICENTINO - BIVIO VICENZA

PIANO DI MONITORAGGIO AMBIENTALE
PLANIMETRIE
 PLANIMETRIA UBICAZIONE PUNTI DI MISURA - COMPONENTI VEGETAZIONE E FLORA FAUNA, ECOSISTEMI E PAESAGGIO - TAV/4/9

GENERAL CONTRACTOR		ITALFERR S.p.A.	
ATI bonifica	CONSORZIO IRICAV DUE il Direttore		
IL PROGETTISTA INTEGRATORE Franco Perino Bocchetto Via C. Galvani 104 - 37019 Montebelluna (VI) tel. 0445/461111 - fax 0445/461112 settorio Civi e Ambientale	Data: Aprile 2016	Data:	SCALA : 1:2000

COMMESSA	LOTTO	FASE	ENTE	TIPO DOC.	OPERA/DISCIPLINA	PROGR.	REV.
IN0D	02	D	I2	P6	TA00000	204	D

ATI bonifica

VISTO ATI BONIFICA
 Firma: Ing. F.P. Bocchetto
 Data: Aprile 2016

Rev.	Descrizione	Redatto	Data	Verificato	Data	Approvato	Data	Autorizzato
A	Emissione	Ing. G. Sciarra Ing. M. Cresto	Giugno 2016	Ing. G. Chiaro	Giugno 2016	Ing. G. Sciarra	Giugno 2016	Ing. F.P. Bocchetto
B	Revisione	Ing. G. Sciarra Ing. M. Cresto	Agosto 2016	Ing. G. Chiaro	Agosto 2016	Ing. G. Sciarra	Agosto 2016	
C	Nuova emissione	Ing. G. Sciarra Ing. M. Cresto	Settembre 2016	Ing. G. Chiaro	Settembre 2016	Ing. G. Sciarra	Settembre 2016	
D	Revisione MATTM (Prot.0001350/CTVA 14/04/16)	Ing. G. Sciarra Ing. M. Cresto	Aprile 2016	Ing. G. Chiaro	Aprile 2016	Ing. G. Sciarra	Aprile 2016	Data: Aprile 2016

File: IN0D02D2P6TA0000204D_00A.DWG CUP: J41E9100000009 n. Etab.:
 CIG: 3320049F17