

GENERALE

- Confini comunali
- Confini provinciali
- Tracciato PD
- Elettrodotti PD
- Cavidotto PD
- Autostrada
- Linea ferroviaria esistente
- Elettrodotti esistenti
- CB - Cantiere Base
- CA - Cantiere Armamento
- CO - Cantiere Operativo
- CI - Cantiere Industriale
- AT - Area Tecnica
- Corsi d'acqua
- Viabilità Principale
- Viabilità Secondaria
- Piste lungolinea


PUNTI DI MONITORAGGIO

- Fauna FAU-XX-YY-n'(ZZZ)
- Vegetazione e Flora VEF-XX-YY-n'(ZZZ)
- Paesaggio PAE-XX-YY-n'(ZZZ)

FASI

- Ante Operam
- Corso d'Opera
- Post Operam

Componente	Metodica (XX)	Comune (YY)
VEF (Vegetazione e Flora)	CF - Cambiamento floristico	ZE (Zevio) (Montebelluno Vicentino) (Montebelluno Maggiore) (Av. (Albionico Vicentino))
	SE - Stato fitosociologico	
	SD - Stato dendrostrutturale	
	TD - Metodo del tracciato dinamico	
	01 (Autunno) - tracciato di identificazione diretta (visivo) e indiretto (sonoro)	
FAU (Fauna)	02 (Inferno) - tracciato di identificazione diretta (visivo) e indiretto (sonoro)	
	03 (Parco) - tracciato di identificazione diretta (visivo)	
	04 (Chironteri) - tracciato con l'utilizzo del bot-detector	
	05 (Lepidopteri diurni) - tracciato con l'utilizzo di retine entomologiche	
	07 (Passaggi fauna) - Monitoraggio mediante fototrappole	
Ecosistemi	Non si prevede di effettuare composizioni specifici, ma di utilizzare i dati derivanti dalle analisi sulle componenti floristiche, vegetazionali e faunistiche.	
PAE (Paesaggio)	RF - Ripresa Fotografica	

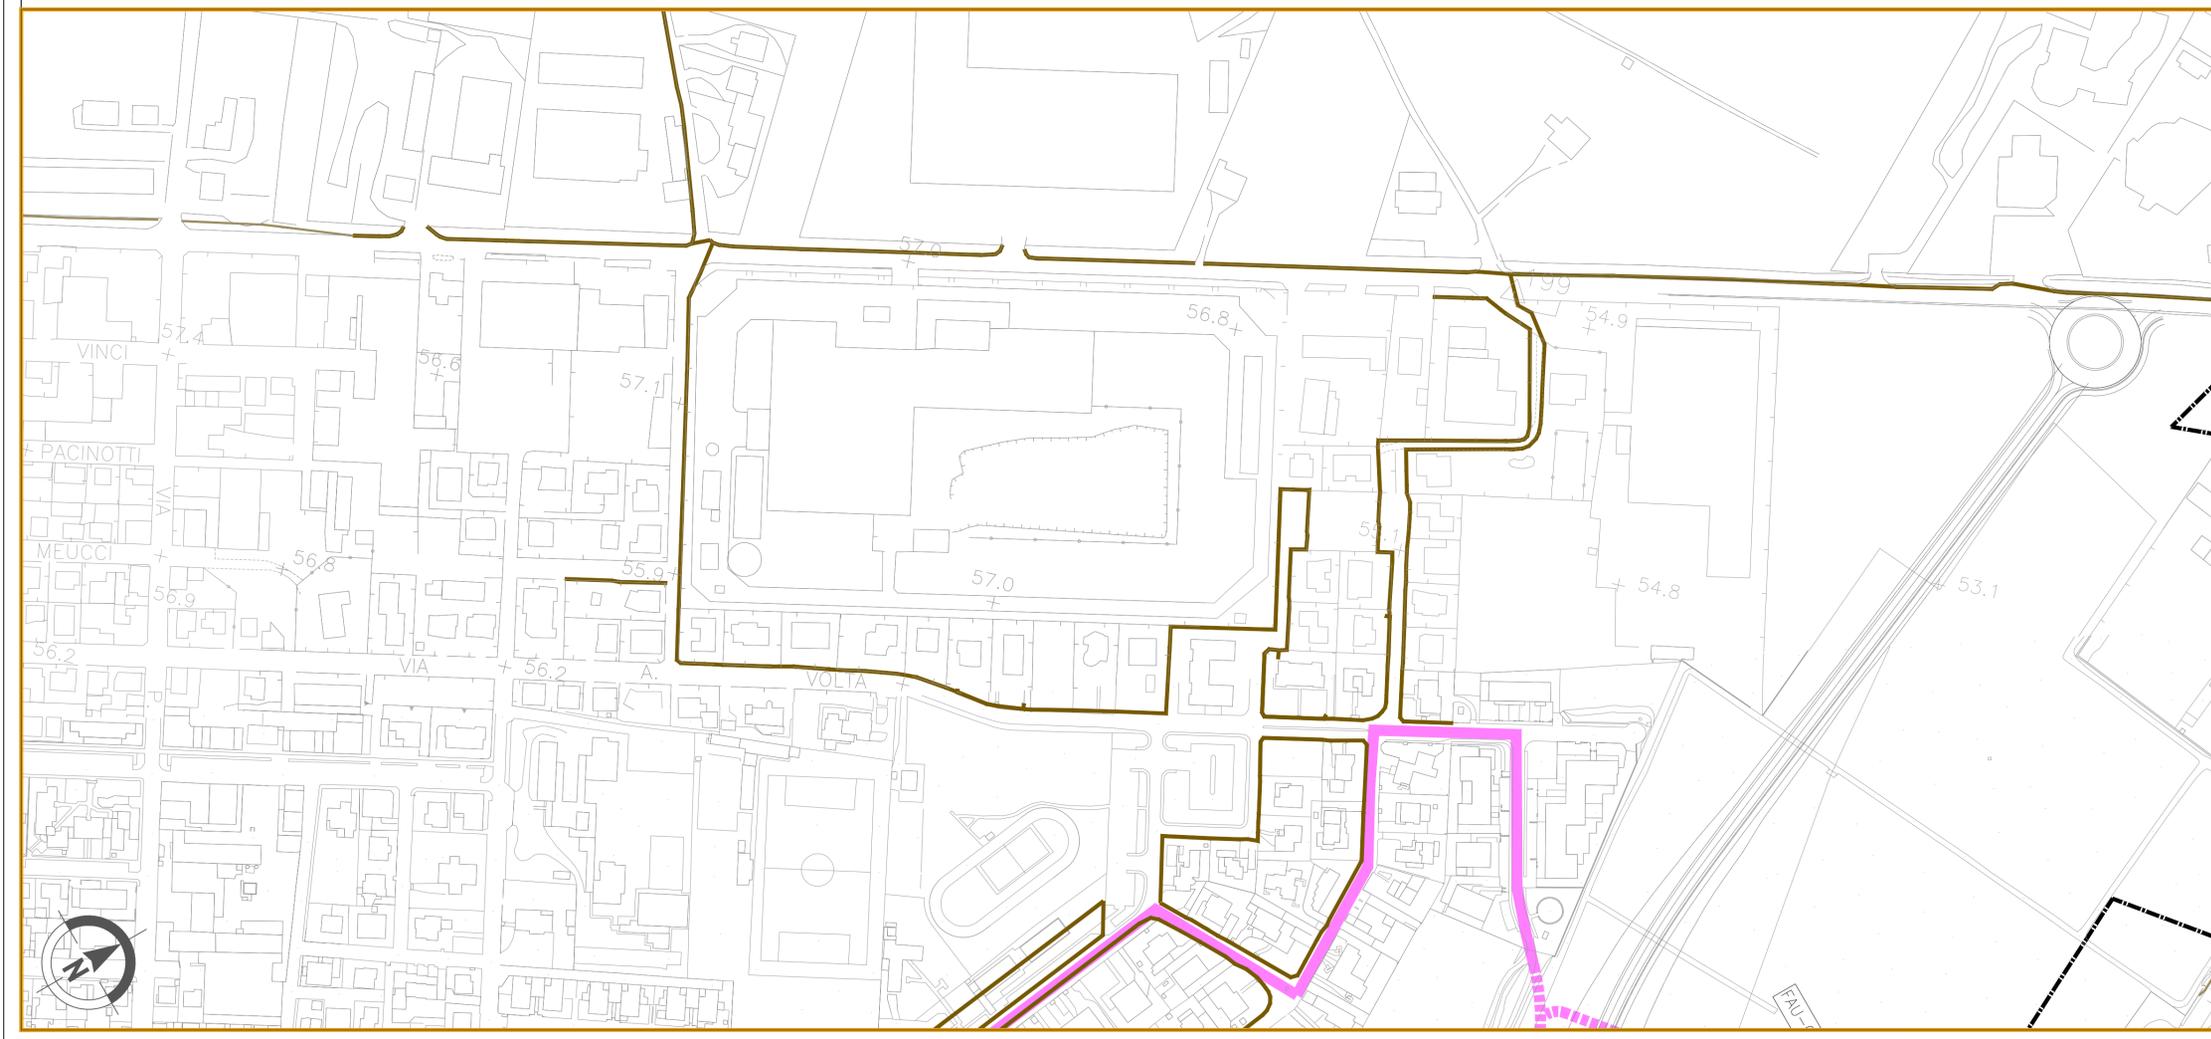

COMMITTENTE:

ALTA SORVEGLIANZA:

GENERAL CONTRACTOR:

INFRASTRUTTURE FERROVIARIE STRATEGICHE DEFINITE DALLA LEGGE OBIETTIVO N. 443/01

PROGETTO DEFINITIVO

LINEA AV/AC VERONA - PADOVA

SUB TRATTA VERONA - VICENZA

2° SUB LOTTO MONTEBELLO VICENTINO - BIVIO VICENZA

PIANO DI MONITORAGGIO AMBIENTALE

PLANIMETRIE

PLANIMETRIA UBICAZIONE PUNTI DI MISURA - COMPONENTI VEGETAZIONE E FLORA-FAUNA, ECOSISTEMI E PAESAGGIO - TAV.5/9

GENERAL CONTRACTOR		ITALFERR S.p.A.		SCALA : 1:2000
ATI bonifica IL PROGETTISTA INTEGRATORE Franco Pavesi Bocchetto Ufficio Offine Ingegneria della Provincia di Roma Atti n° 1004 - C.A. A settore Civ. e Ambientale	CONSORZIO IRICAV DUE il Direttore	Data: Aprile 2016	Data:	

COMMESSA	LOTTO	FASE	ENTE	TIPO DOC.	OPERA/DISCIPLINA	PROGR.	REV.
INOD	02	D	I2	P6	TA0000	205	D

ATI bonifica		Firma		Data				
Progettazione:		Ing. F.P. Bocchetto		Aprile 2016				
Rev.	Descrizione	Redatto	Data	Verificato	Data	Approvato	Data	Autorizzato
A	Emissione	Ing. G. Beaurone Ing. M. Cresti	Giugno 2016	Ing. G. Clero	Giugno 2016	Ing. F.P. Bocchetto	Giugno 2016	Ing. F.P. Bocchetto
B	Revisione	Ing. G. Beaurone Ing. M. Cresti	Agosto 2016	Ing. G. Clero	Agosto 2016	Ing. F.P. Bocchetto	Agosto 2016	Ing. F.P. Bocchetto
C	Nuova emissione	Ing. G. Beaurone Ing. M. Cresti	Settembre 2016	Ing. G. Clero	Settembre 2016	Ing. F.P. Bocchetto	Settembre 2016	Ing. F.P. Bocchetto
D	Revisione MATTM (Prot.0001350/CTVA 14/04/16)	Ing. G. Beaurone Ing. M. Cresti	Aprile 2016	Ing. G. Clero	Aprile 2016	Ing. F.P. Bocchetto	Aprile 2016	Data: Aprile 2016

File: INOD02D2P6TA0000205D_00A.DWG CUP: J41E9100000009 n. Elab.:
CIG: 3320049F17