


KEY PLAN

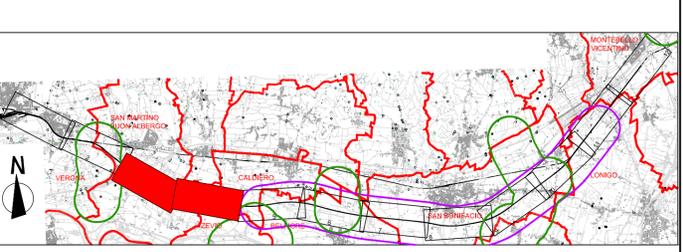

LEGENDA

GENERALE

— Confine Comunale — Confine Provinciale

■ Edifici da demolire

CANTIERIZZAZIONE

■ Area Tecnica (A.T.) ■ Cantiere Operativo (C.O.)

■ Campo Base (C.B.) ■ Impianti Industriali (C.I.)

■ Cantiere Armamento (C.A.)

▬ Nuova pista di cantiere lungilinea ▬ Utilizzo viabilità ordinaria dopo interventi di progetto

▬ Nuova pista temporanea di cantiere lungilinea ▬ Allargamento viabilità esistente

▬ Allargamento viabilità esistente

▬ Utilizzo viabilità ordinaria esistente

TIPOLOGIA INTERVENTI DI MITIGAZIONE

▬ Barriera di cantiere (con funzione antipolvere)



▬ Barriera mobile (con funzione antipolvere)

▬ Barriera esistente

○ BM-XX XX - N° progressivo per barriera mobile

▬ Dune esterne con funzione di barriere antipolvere

▬ Dune interne con funzione di barriere antipolvere

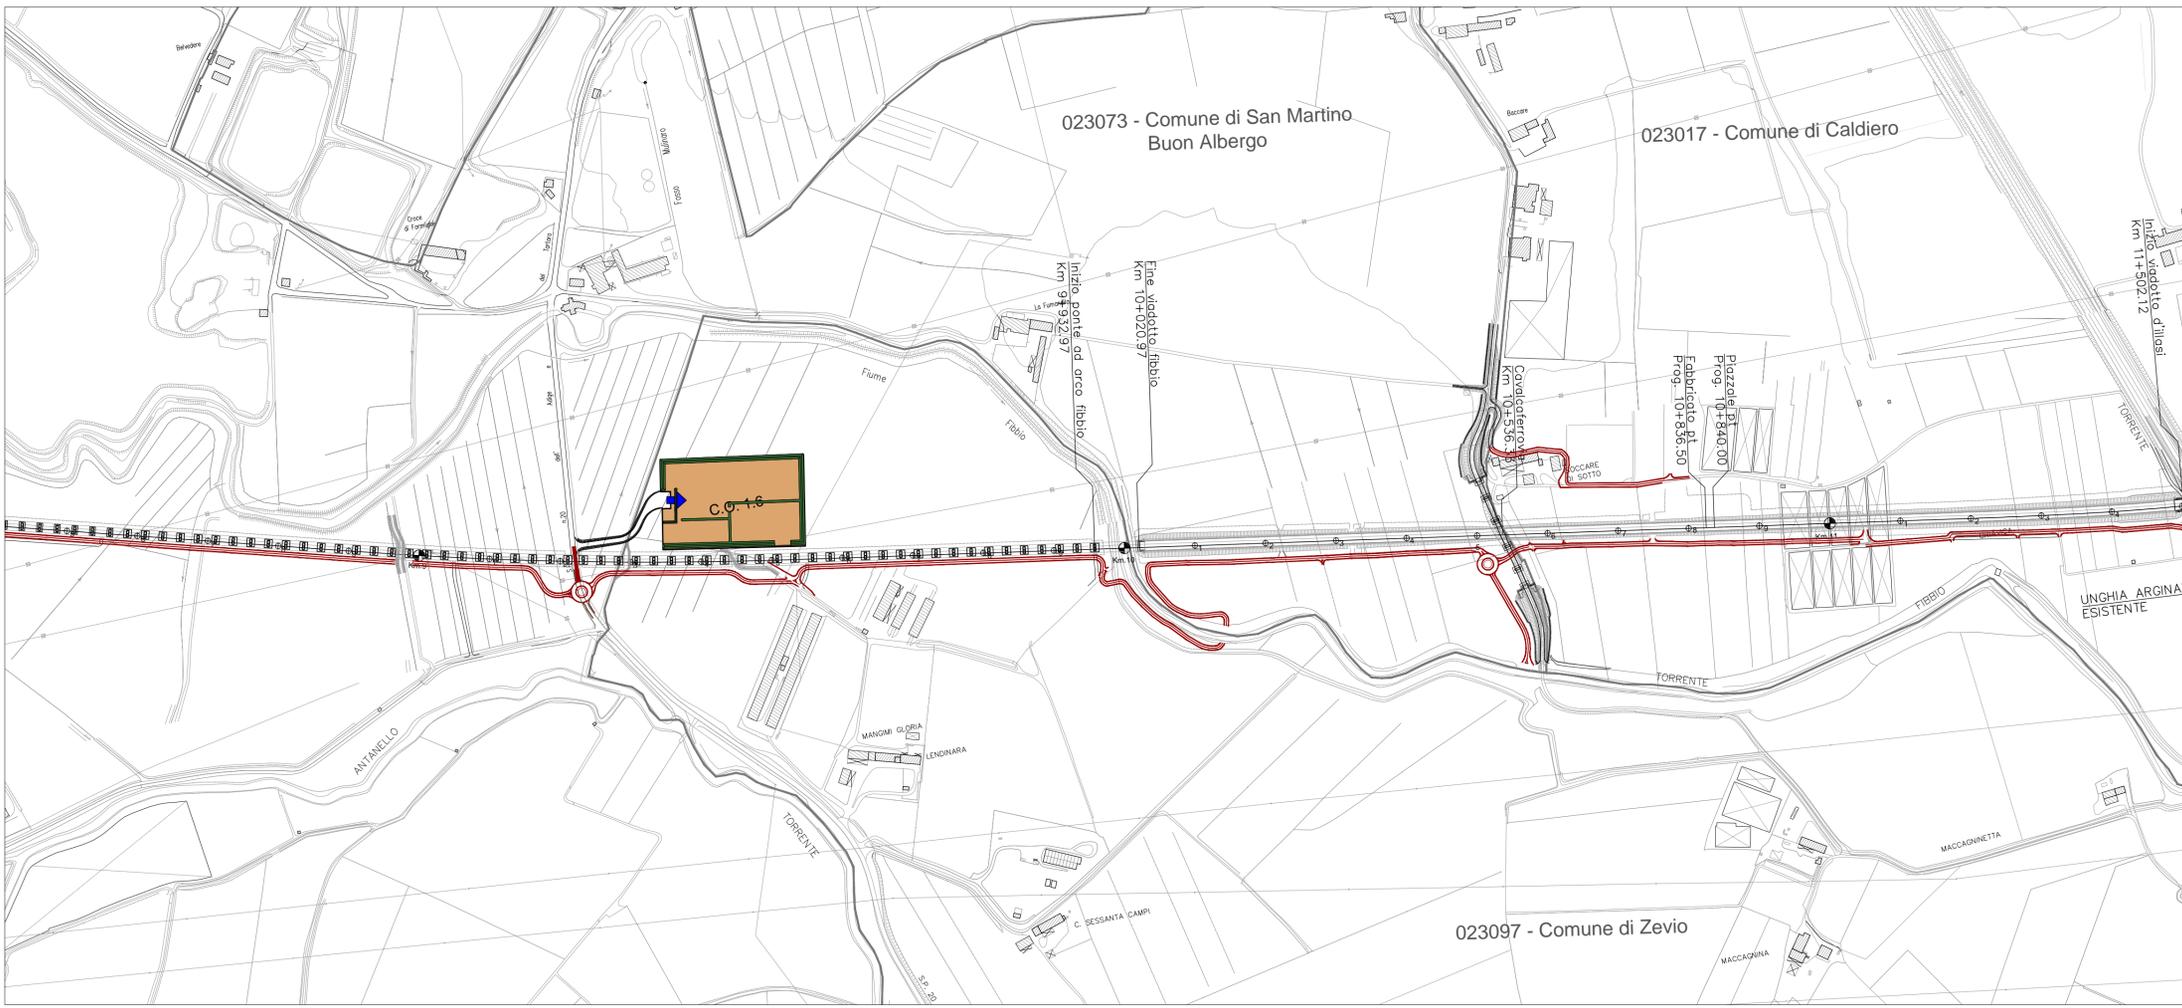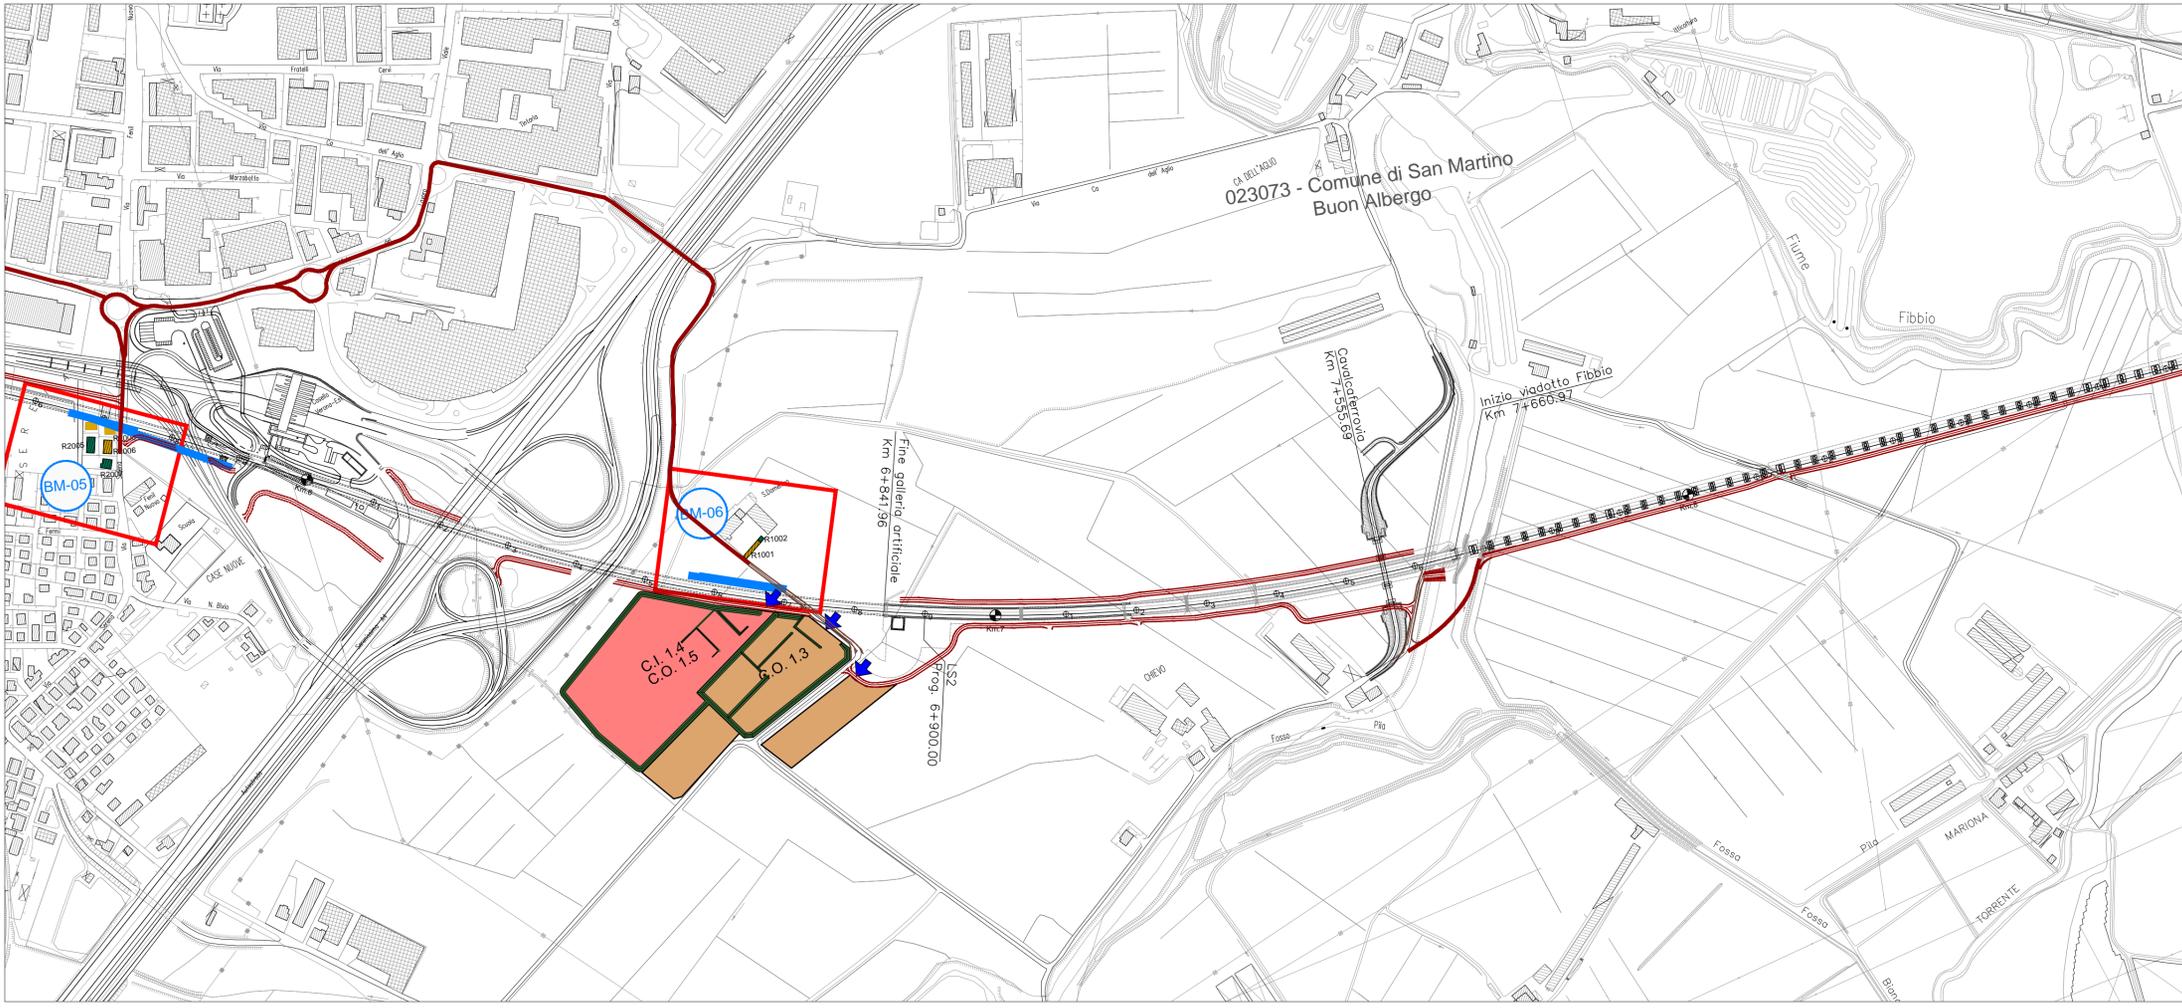

COMMITTENTE: **RFI** RETE FERROVIARIA ITALIANA GRUPPO FERROVIE DELLO STATO ITALIANE

ALTA SORVEGLIANZA: **ITALFERR** GRUPPO FERROVIE DELLO STATO ITALIANE

GENERAL CONTRACTOR: **Consorzio Iricav Due**

INFRASTRUTTURE FERROVIARIE STRATEGICHE DEFINITE DALLA LEGGE OBIETTIVO N. 443/01

PROGETTO DEFINITIVO

LINEA AV/AC VERONA - PADOVA

SUB TRATTA VERONA - VICENZA

1° SUB LOTTO VERONA - MONTEBELLO VICENTINO

CANTIERIZZAZIONE
MITIGAZIONI E RIPRISTINO AMBIENTALE
INTERVENTI DI MITIGAZIONE IN FASE DI CANTIERE - PLANIMETRIA TAV.2/6

GENERAL CONTRACTOR: **ITALFERR S.p.A.**

ATI bonifica
IL PROGETTISTA INTEGRATORE
Franco Paoletti Bocchetto
Isotta di Castrologgia Ingegner della
Provincia di Roma
d. 11884 - S. C. A.
settore Civile e Ambientale
Data: Maggio 2016

CONSORZIO IRICAV DUE
il Direttore
Data: Maggio 2016

ITALFERR S.p.A.
Data:

SCALA: 1:5000

COMMESSA	LOTTO	FASE	ENTE	TIPO DOC.	OPERA/DISCIPLINA	PROGR.	REV.
I	N0D	00	D	I2	P5	CA0001	029

ATI bonifica

Firma: Ing. F. P. Bocchetto
Data: Maggio 2016

Rev.	Descrizione	Redatto	Data	Verificato	Data	Approvato	Data	Autorizzato
A	EMISSIONE	Arch. Atale	Maggio 2015	Ing. Serpi	Maggio 2015	Dot. Abrami	Maggio 2015	Ing. F. P. Bocchetto
B	REVISIONE	Arch. Atale	Giugno 2015	Ing. Serpi	Giugno 2015	Dot. Abrami	Giugno 2015	
C	REVISIONE	C. Amati	07/2015	C. Caminiti	07/2015	F. P. Bocchetto	07/2015	
D	Revisione MATM (Prot.0001350/CTVA 14/04/16)	C. Amati	05/2016	C. Caminiti	05/2016	F. P. Bocchetto	05/2016	Data: Maggio 2016

File: I0000D12P5CA0001029D_00A.DWG CUP: J41E91000000009 n. Elab.:
CIG: 3320049F17