


- GENERALE**
- Confine Comunale
 - Confine Provinciale
 - Edifici da demolire
- CANTIERIZZAZIONE**
- Area Tecnica (A.T.)
 - Campo Base (C.B.)
 - Cantiere Armamento (C.A.)
 - Cantiere Operativo (C.O.)
 - Impianti Industriali (C.I.)
 - Nuova pista di cantiere lungineale
 - Nuova pista temporanea di cantiere lungineale
 - Allargamento viabilità' esistente
 - Utilizzo viabilità' ordinaria esistente
 - Utilizzo viabilità' ordinaria dopo interventi di progetto
 - Nuova rotondineale per intersezione pista di cantiere con viabilità' esistente
- TIPOLOGIA INTERVENTI DI MITIGAZIONE**
- Barriera di cantiere (con funzione antipolvere)
 - Barriera mobile (con funzione antipolvere)
 - Barriera esistente
 - BM-XX: XX - N° progressivo per barriera mobile
 - Dune esterne con funzione di barriere antipolvere
 - Dune interne con funzione di barriere antipolvere

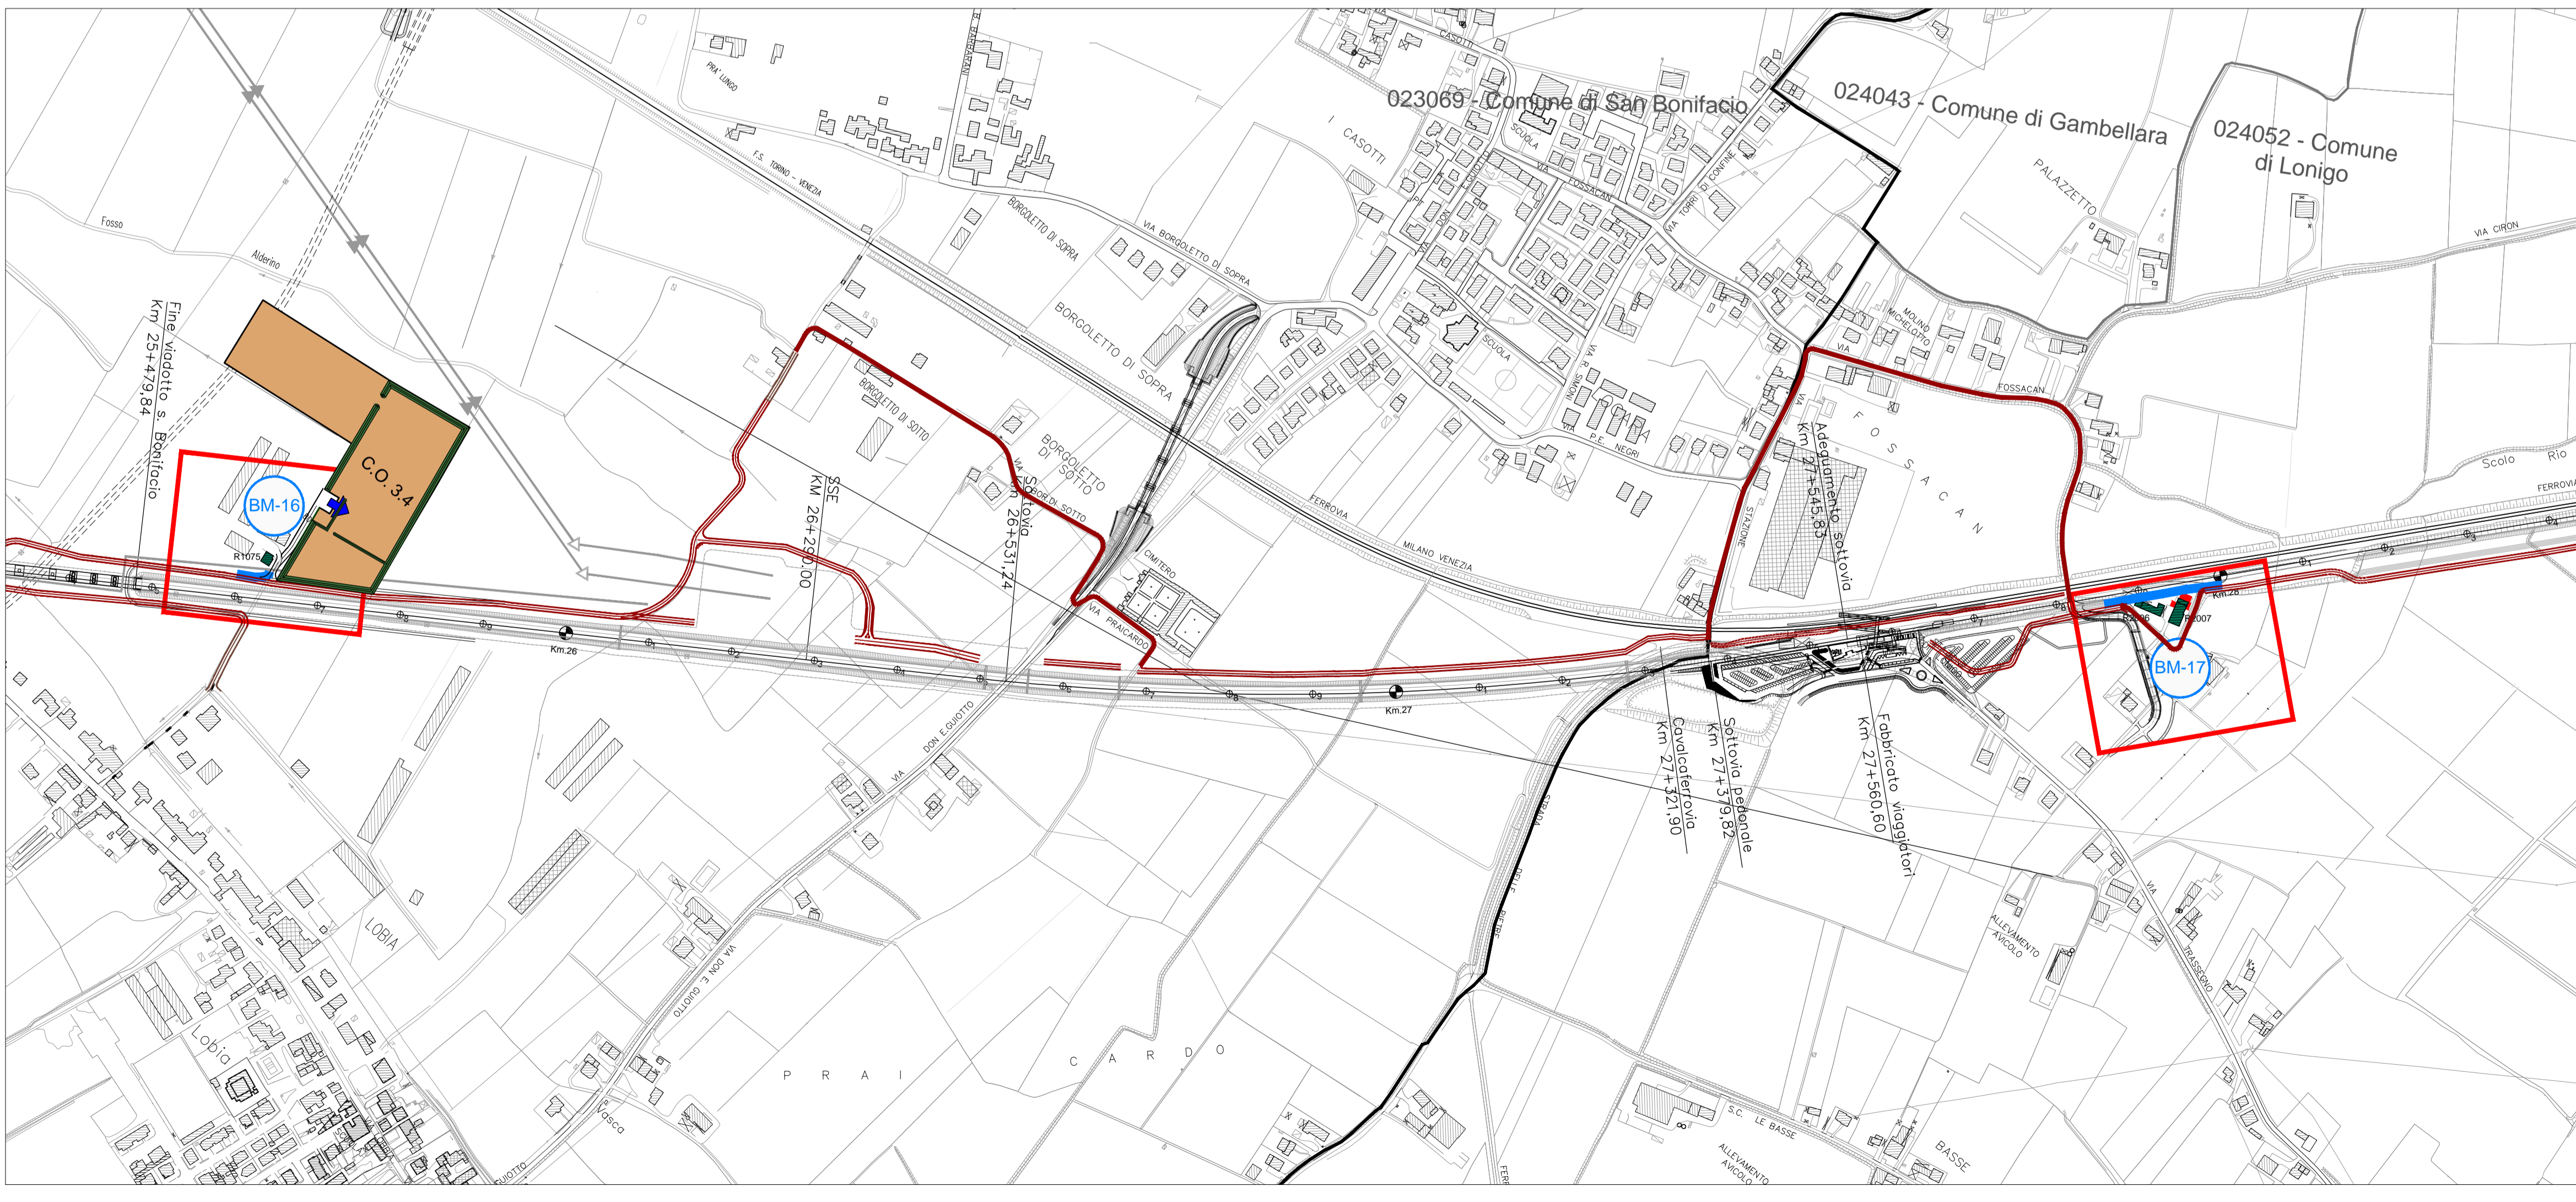

COMMITTENTE: **RETE FERROVIARIA ITALIANA**
GRUPPO FERROVIE DELLO STATO ITALIANE

ALTA SORVEGLIANZA: **ITAFERR**
GRUPPO FERROVIE DELLO STATO ITALIANE

GENERAL CONTRACTOR: **Conorzio Iricav Due**

INFRASTRUTTURE FERROVIARIE STRATEGICHE DEFINITE DALLA LEGGE OBIETTIVO N. 443/01

PROGETTO DEFINITIVO
LINEA AV/AC VERONA - PADOVA
SUB TRATTA VERONA - VICENZA
1° SUB LOTTO VERONA - MONTEBELLO VICENTINO

CANTIERIZZAZIONE
MITIGAZIONI E RIPRISTINO AMBIENTALE
INTERVENTI DI MITIGAZIONE IN FASE DI CANTIERE - PLANIMETRIA TAV 5/6

GENERAL CONTRACTOR		ITAFERR S.p.A.		SCALA: 1:5000
ATI bonifica IL PROGETTISTA INTEGRATORE Franco Pario Bocchetto Incarico di Direttore del Progetto della Provincia di Roma dell'IRIACAV Due settore Civile e Ambiente Data: Maggio 2016	CONSORZIO IRICAV DUE il Direttore		Data: Maggio 2016	

COMMESSA	LOTTO	FASE	ENTE	TIPO DOC.	OPERA/DISCIPLINA	PROGR.	REV.
I N 0 D	0 0	D	I 2	P 5	C A 0 0 0 1	0 3 2	D

ATI bonifica

Firma Ing. F. P. Bocchetto		Data Maggio 2016
-------------------------------	--	---------------------

Progettazione:	Redatto	Data	Verificato	Data	Approvato	Data	Autorizzato
A	Emissione	Maggio 2016	Ing. Serpi	Maggio 2016	Dott. Abrami	Maggio 2016	Ing. F. P. Bocchetto
B	Revisione	Giugno 2016	Ing. Serpi	Giugno 2016	Dott. Abrami	Giugno 2016	
C	Revisione	07/2016	C. Caminiti	07/2016	F.P. Bocchetto	07/2016	
D	Revisione MATM (Prot.0001350/CTVA 14/04/16)	05/2016	C. Caminiti	05/2016	F.P. Bocchetto	05/2016	Data: Maggio 2016

File: I:\0000\I2P5CA0001032D_00A.DWG CUP: J41E9100000009 n. Elab.:
CIG: 3320049F17