



RISOLUZIONE INTERSEZIONI TIPO A ROTATORIA ED INCROCIO A RASO

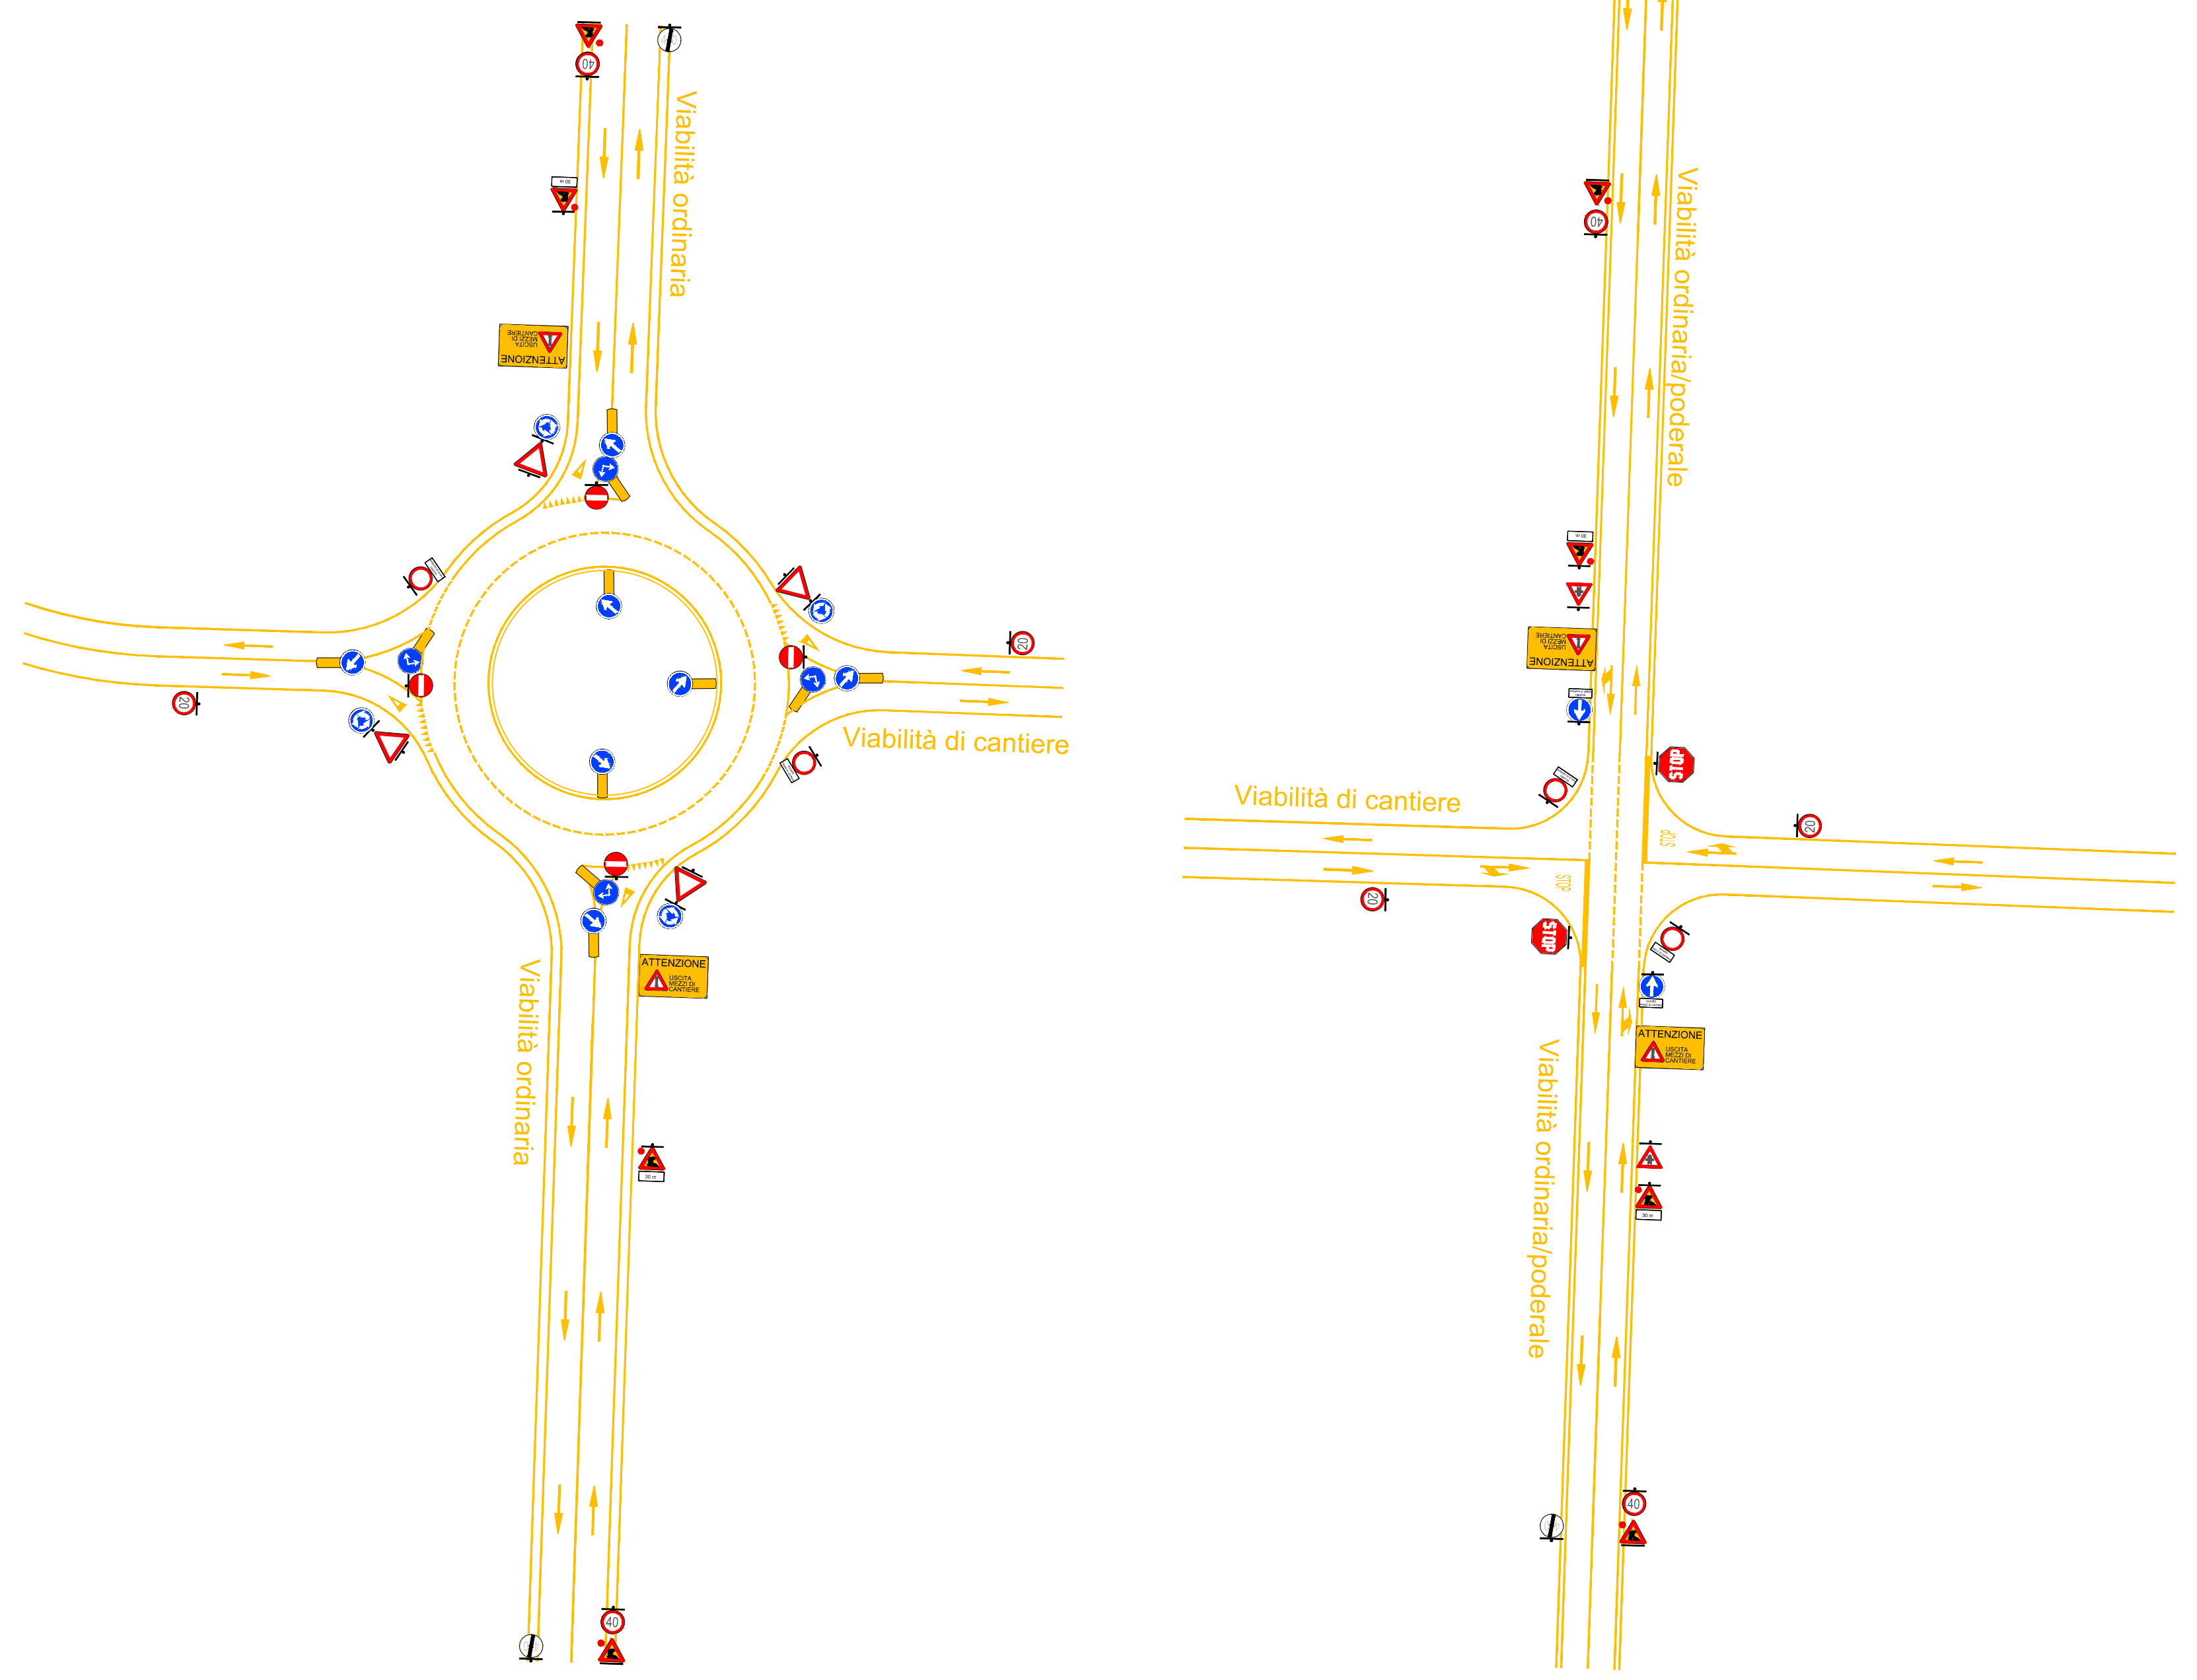


KEY PLAN

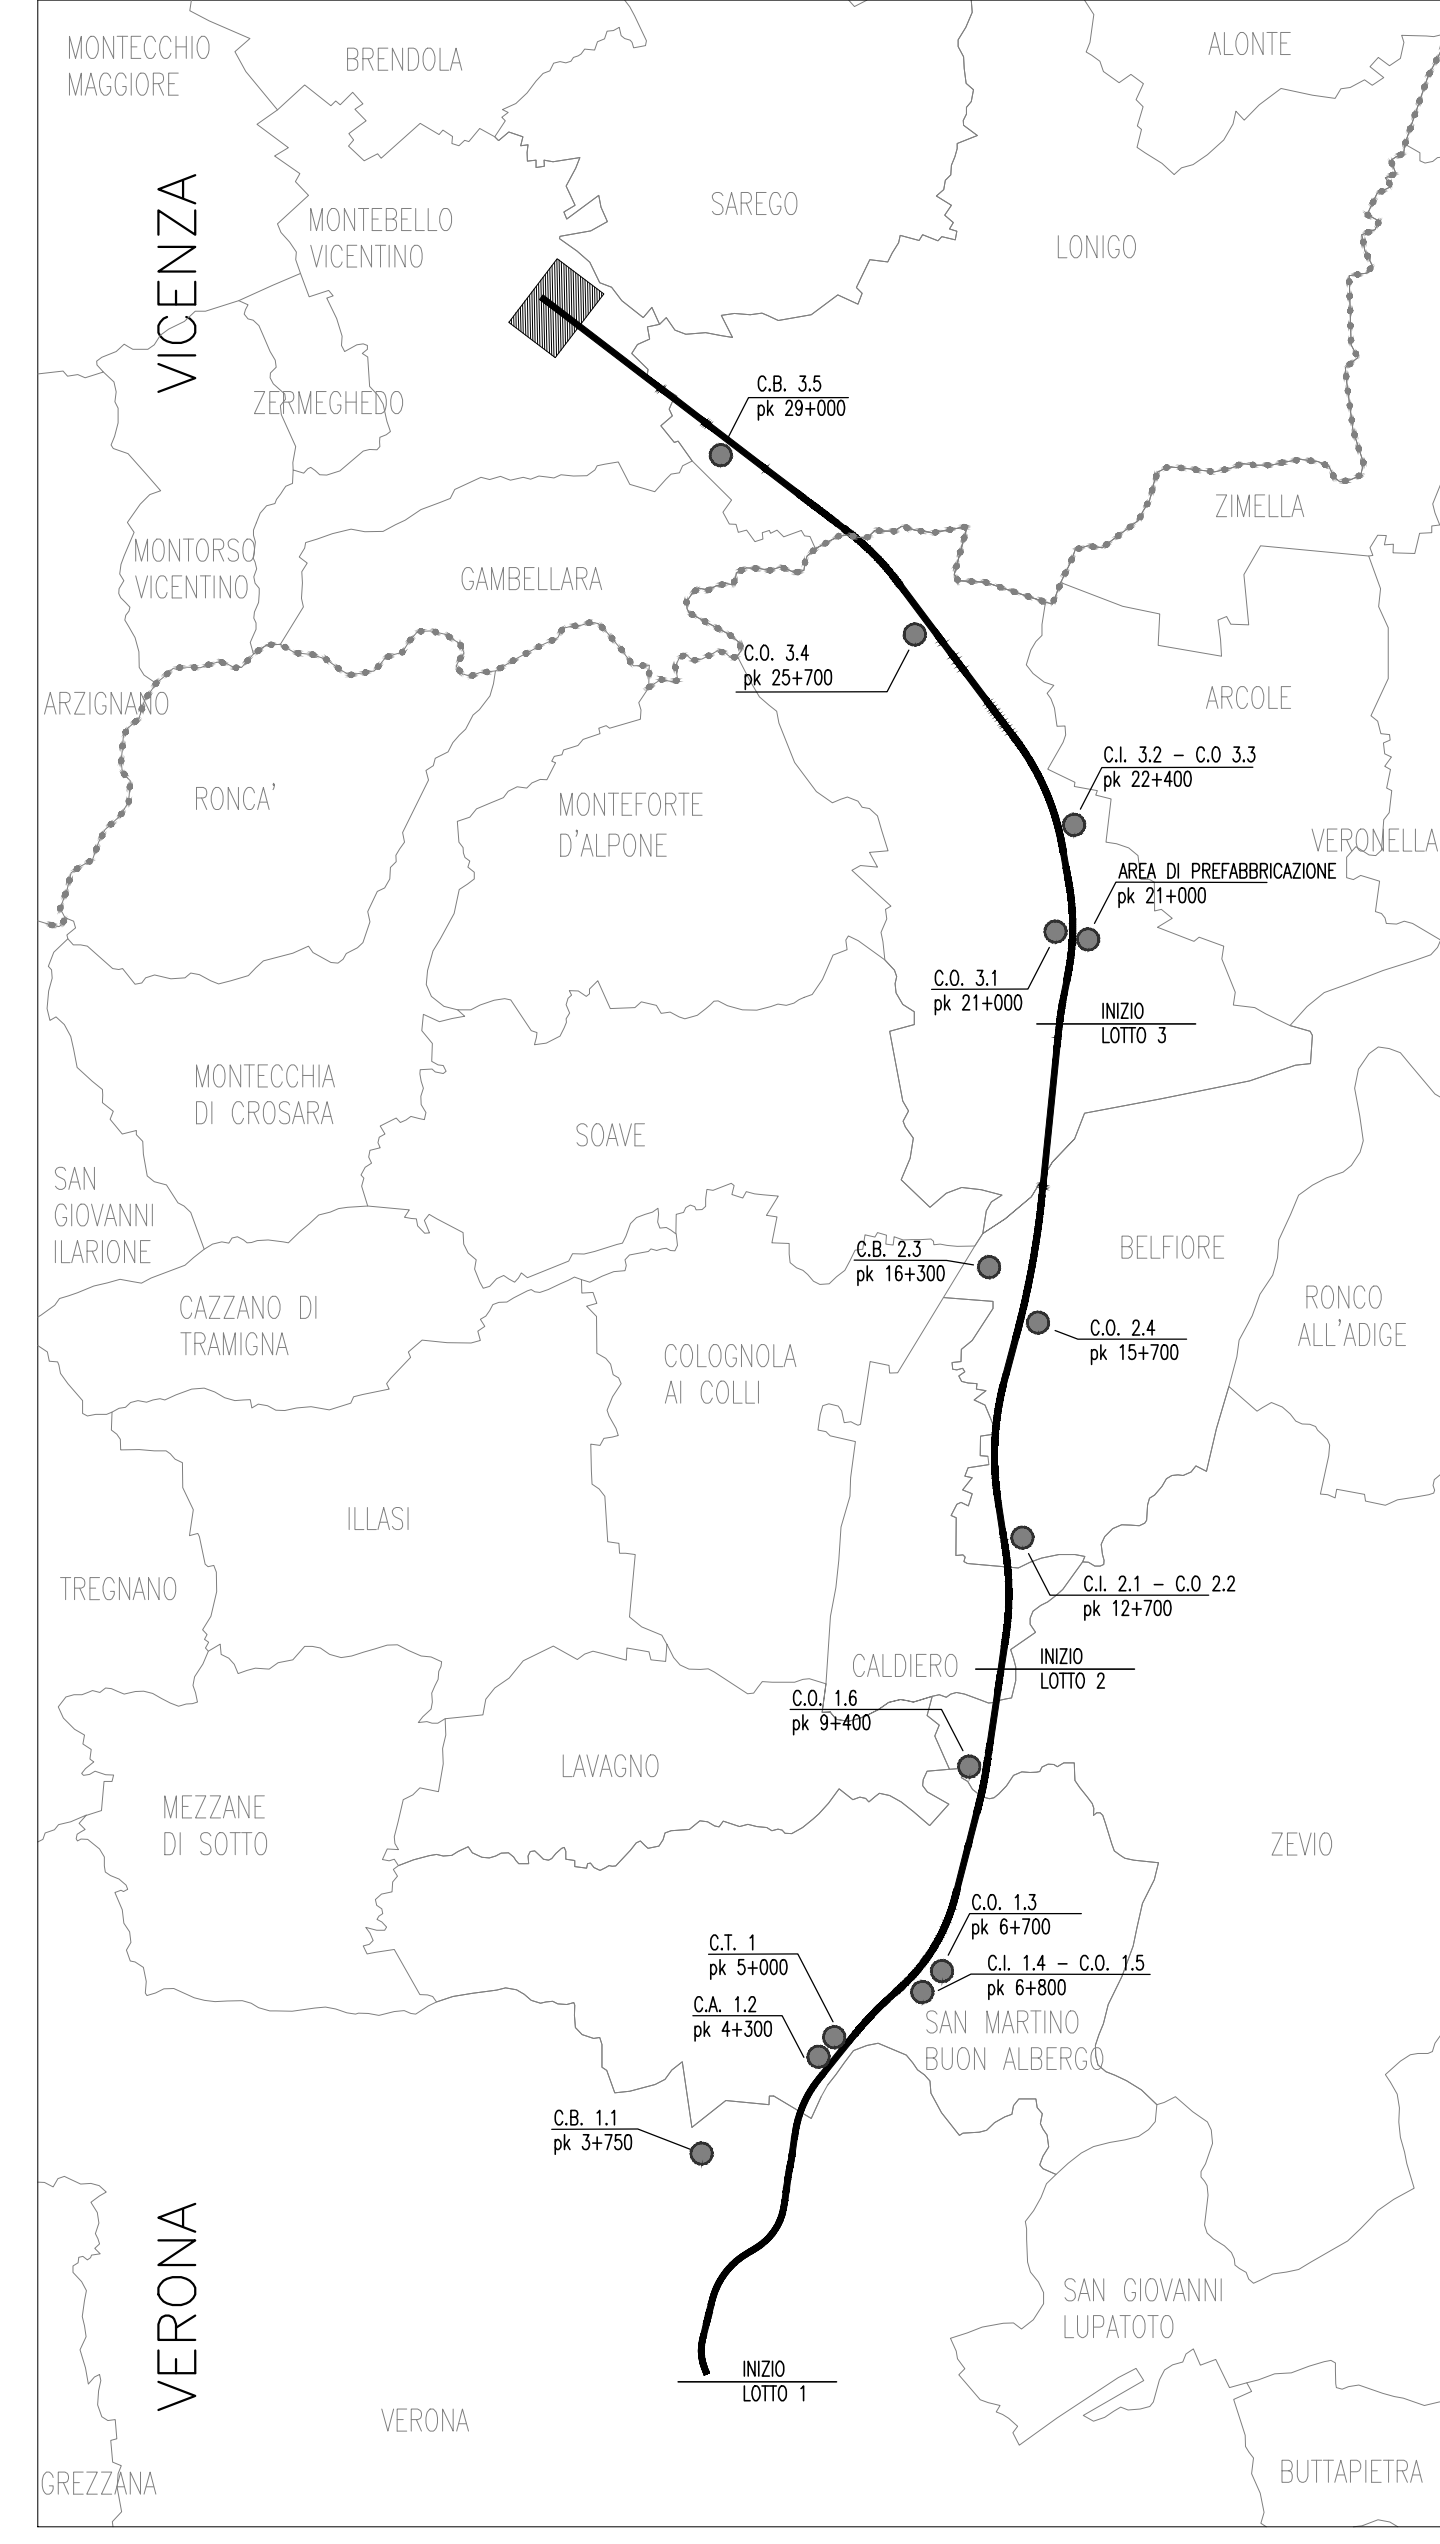


- LEGENDA
- NUOVA PISTA DI CANTIERE LUNGOLINEA
  - NUOVA PISTA TEMPORANEA DI CANTIERE LUNGOLINEA
  - ALLARGAMENTO VIABILITA' ESISTENTE PUBBLICA
  - UTILIZZO VIABILITA' ORDINARIA ESISTENTE PUBBLICA
  - UTILIZZO VIABILITA' ORDINARIA DOPO INTERVENTI DI PROGETTO PUBBLICA
  - LINEA FERROVIARIA E OPERE COMPLEMENTARI DI PROGETTO
  - NUOVA ROTATORIA PER INTERSEZIONE. PISTA DI CANTIERE CON VIABILITA' ESISTENTE
  - PONTE BAILEY
  - TOMBINO
  - LIMITE DI OCCUPAZIONE TEMPORANEA
  - INGRESSO CANTIERE

PISTA LUNGOLINEA: SEZIONE TIPO IN RILEVATO  
SCALA 1:100

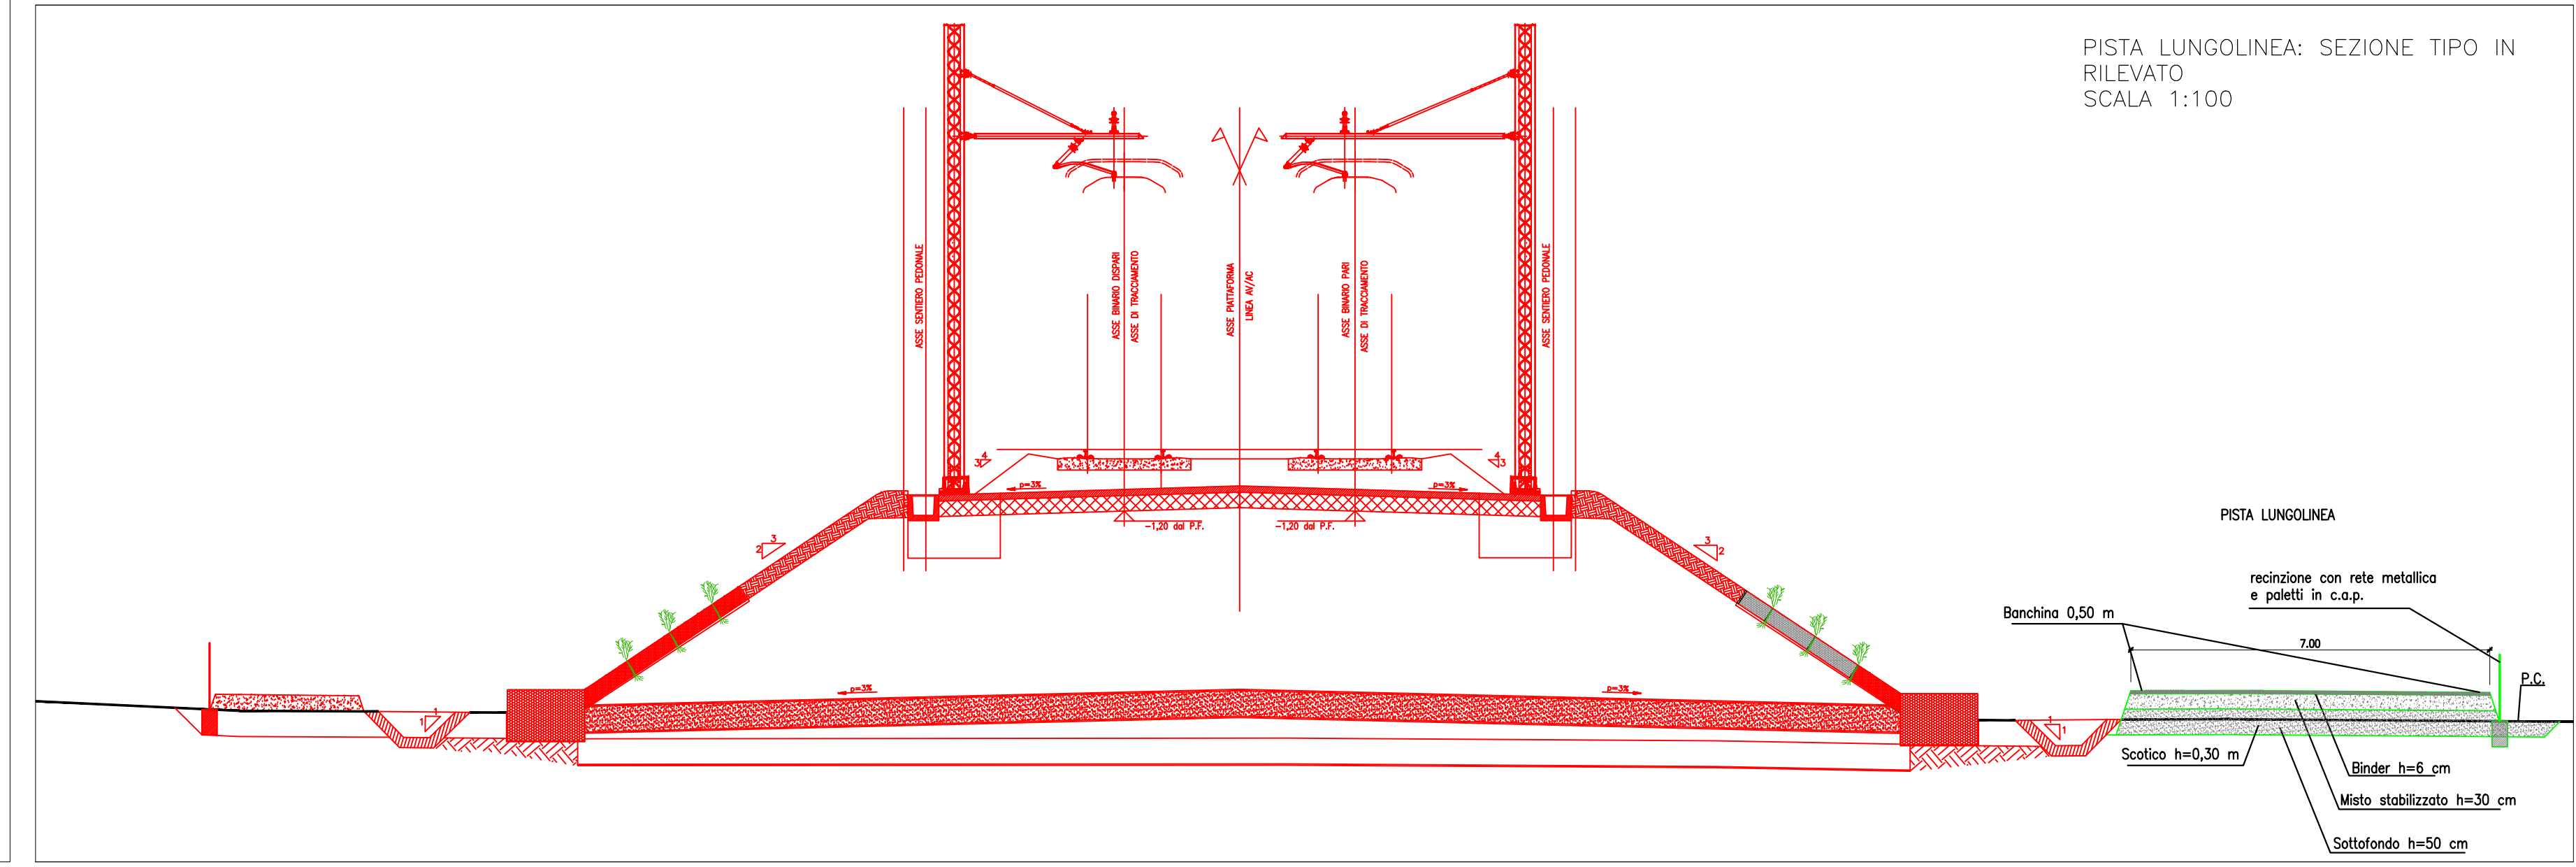

PISTA LUNGOLINEA: SEZIONE TIPO CON PROLUNGAMENTO TOMBINOLA  
SCALA 1:100

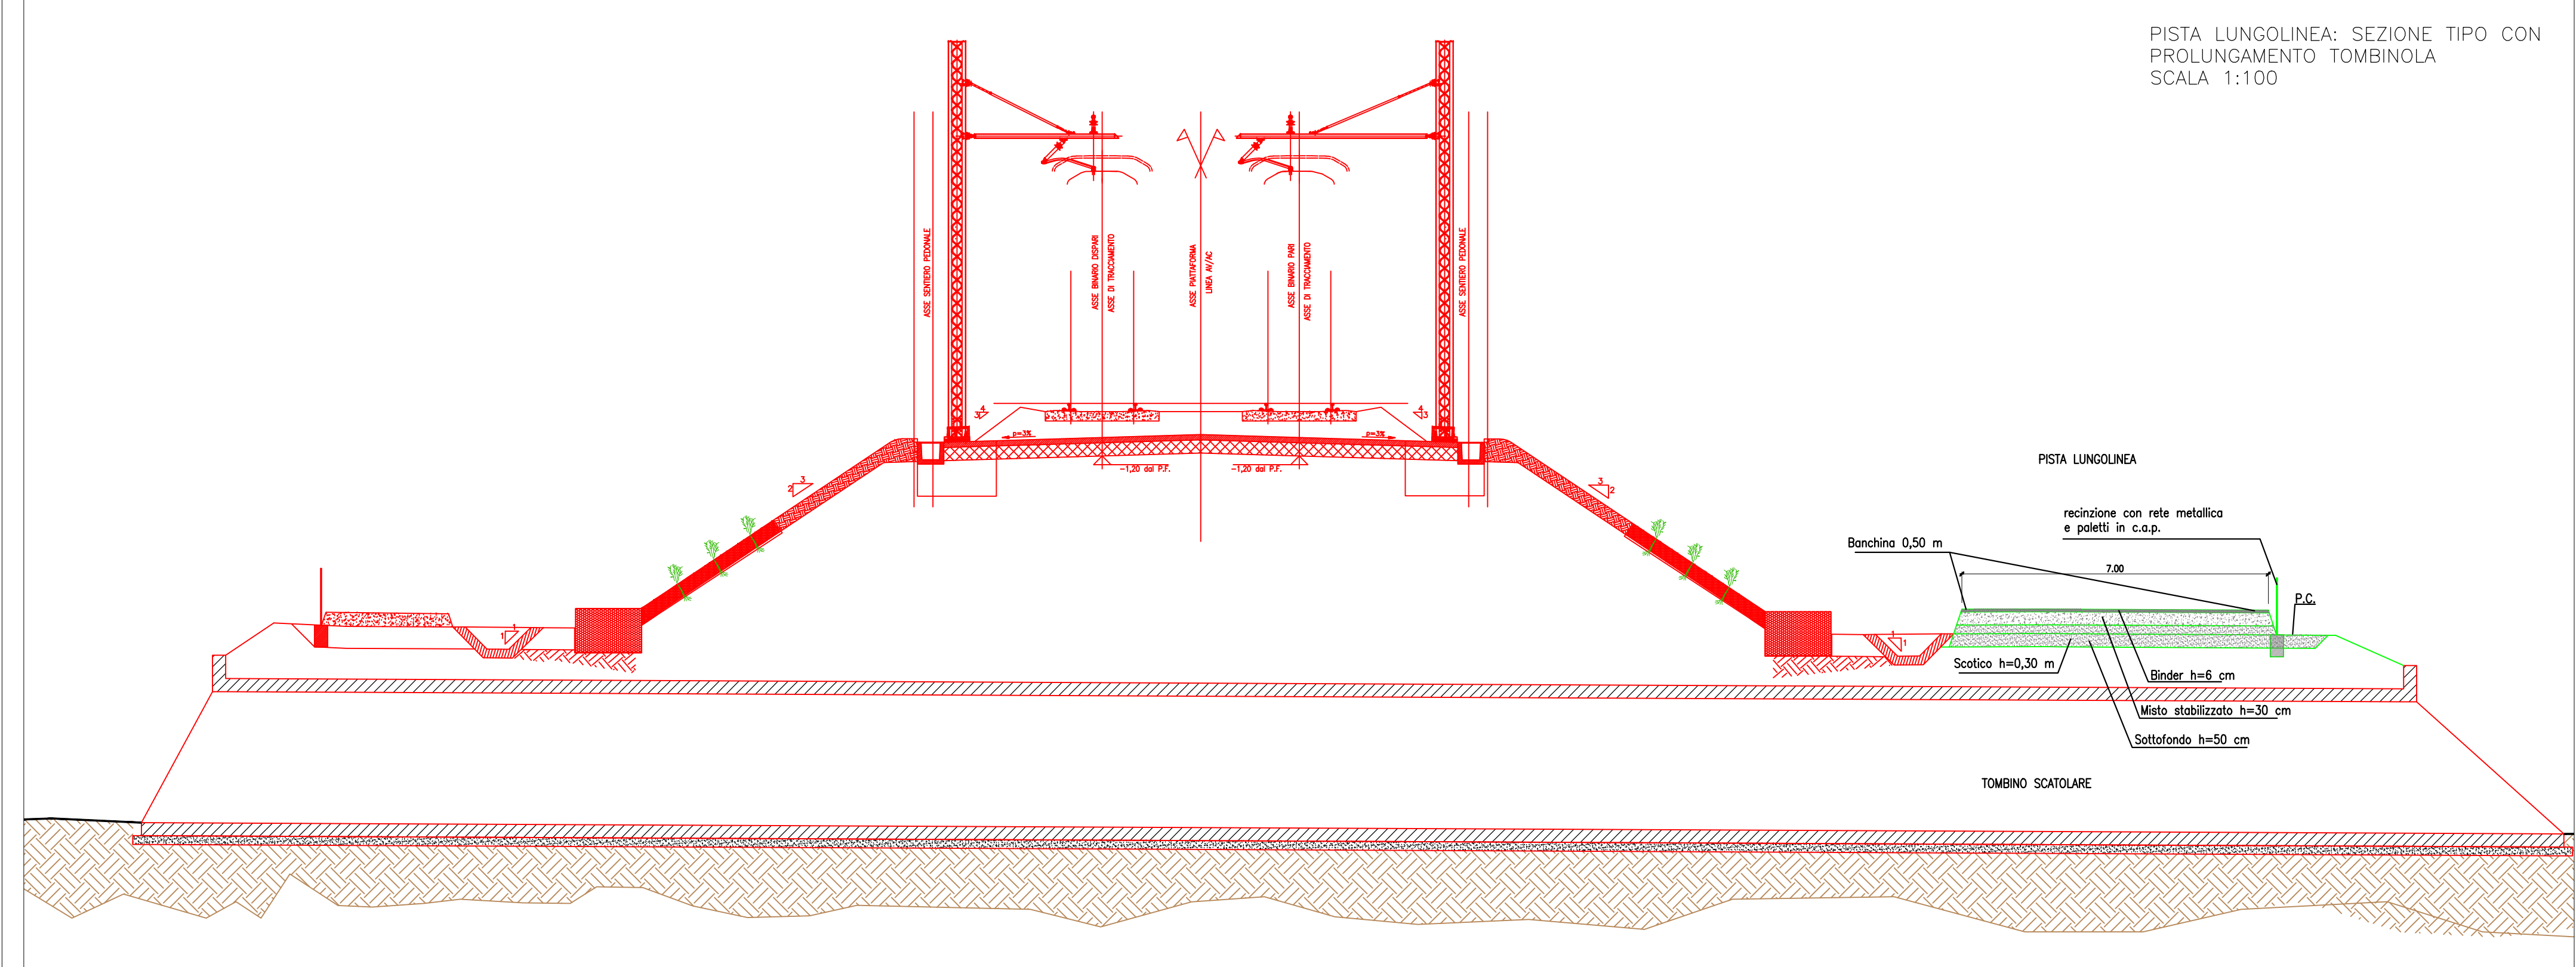

COMMITTENTE: **RFI**  
RETE FERROVIARIA ITALIANA  
GRUPPO FERROVIE DELLO STATO ITALIANE

ALTA SOVRIGLIANZA: **ITALFERR**  
GRUPPO FERROVIE DELLO STATO ITALIANE

GENERAL CONTRACTOR: **Consorzio Irico-IV Due**

INFRASTRUTTURE FERROVIARIE STRATEGICHE DEFINITE DALLA LEGGE OBIETTIVO N. 443/01  
PROGETTO DEFINITIVO  
LINEA AVIAC VERONA - PADOVA  
SUB TRATTA VERONA - VICENZA  
1° SUB LOTTO VERONA - MONTEBELLO VICENTINO

DISEGNO CANTIERIZZAZIONE: ITINERARI E VIABILITA' PISTA LUNGOLINEA E RISOLUZIONE INTERFERENZE CON LA VIABILITA' ESISTENTE - TAV. 11

GENERAL CONTRACTOR		ITALFERR S.p.A.	
PROGETTISTA ANTICIPATORE	CONSORZIO IIRICAV DUE 1 Direttore		
DATA: Luglio 2015	DATA: Luglio 2015	DATA:	DATA:

COMMESSA	LOTTO	FASE	ENTE	TIPO DOC.	OPERA/DISCIPLINA	PROGR.	REV.
IN0D	00	D	12	PE	CA00001	011	D

<b>ATI bonifica</b>		Firma		VISTO ATI BONIFICA		Data	
		Ing. F. P. Bocchetto		Ing. F. P. Bocchetto		Luglio 2015	
Progettazione	Descrizione	Redatto	Data	Verificato	Data	Approvato	Data
A	EMMISSIONE	F. Ciccarelli	16/06/15	G. Fioravanti	23/06/15	M. Saglietti	13/06/15
B	EMMISSIONE	F. Ciccarelli	30/06/15	G. Fioravanti	10/06/15	M. Saglietti	12/06/15
C	RENDERE PER STRUTTURAZIONE INFERR DEL 21/07/15	F. Ciccarelli	29/07/15	G. Fioravanti	30/07/15	M. Saglietti	31/07/15
D	REVISIONE MATM (PRV.0001950CTVA 14/04/16)	L. Donato	20/08/16	F. D'Angelis	20/08/16	F. Zaccaro	20/08/16