

COMMITTENTE:



ALTA SORVEGLIANZA:



GENERAL CONTRACTOR:



INFRASTRUTTURE FERROVIARIE STRATEGICHE DEFINITE DALLA LEGGE OBIETTIVO N. 443/01

PROGETTO DEFINITIVO

**LINEA AV/AC VERONA - PADOVA
SUB TRATTA VERONA - VICENZA**

1° SUB LOTTO VERONA - MONTEBELLO VICENTINO

SCHEDE

CANTIERIZZAZIONE: GENERALE

ITINERARI E PERCORSI PER IL TRASPORTO DEI MATERIALI - SCHEDE

| | | | |
|--|--|-----------------|--------|
| GENERAL CONTRACTOR | | ITALFERR S.p.A. | SCALA: |
| ATI bonifica IL PROGETTISTA INTEGRATORE Franco Persio Bocchetto Dottore in Ingegneria Civile iscritto all'Ordine degli Ingegneri della Provincia di Roma al n° 8664 - Sez. A settore Civile ed Ambientale Maggio 2016 | Conorzio IRICAV DUE Il Direttore Maggio 2016 | | - |

COMMESSA LOTTO FASE ENTE TIPO DOC. OPERA/DISCIPLINA PROGR. REV.

| | | | | | | | | | | | | | | | | | | | | |
|---|---|---|---|---|---|---|---|---|---|---|---|---|---|---|---|---|---|---|---|---|
| I | N | 0 | D | 0 | 0 | D | I | 2 | S | H | C | A | 0 | 0 | 0 | 1 | 0 | 0 | 2 | D |
|---|---|---|---|---|---|---|---|---|---|---|---|---|---|---|---|---|---|---|---|---|

| | | |
|---------------------|----------------------|-------------|
| ATI bonifica | VISTO ATI BONIFICA | |
| | Firma | Data |
| | Ing. F. P. Bocchetto | Maggio 2016 |

Progettazione

| Rev. | Descrizione | Redatto | Data | Verificato | Data | Approvato | Data | Autorizzato |
|------|---|------------|----------|-------------|----------|--------------|----------|--|
| A | EMISSIONE | F. Fantini | 16/04/15 | L.Visci | 23/04/15 | M. Saglietto | 13/05/15 | Ing. F.P. Bocchetto Data: Maggio 2016 |
| B | EMISSIONE | F. Fantini | 09/06/15 | L.Visci | 10/06/15 | M. Saglietto | 12/06/15 | |
| C | REVISIONE PER ISTRUTTORIA ITALFERR DEL 21/07/15 | F. Fantini | 29/07/15 | L.Visci | 30/07/15 | M. Saglietto | 31/07/15 | |
| D | REVISIONE MATTM (Prot.0001350/CTVA 14/04/16) | L. Donato | Mag 2016 | F. D'Angeli | Mag 2016 | F. Zaccaro | Mag 2016 | |

| | | |
|---------------------------------|----------------------|-----------|
| File: IN0D00DI2SHCA0001002D_00A | CUP: J41E91000000009 | n. Elab.: |
| | CIG: 3320049F17 | |

**1 - SCHEDA ITINERARI/PERCORSI TRASPORTO MATERIALI TRATTO
VIA BUSSOLENGO – SR PADANA SUPERIORE**


| | | |
|----------------------------------|--|----------|
| Denominazione strade | Strada provinciale Bussolengo Villafranca: Via | |
| Ente gestore: | Provincia di Verona | |
| Lunghezza tratto (m) | 4800 | |
| Caratteristiche stradali: | | |
| • Larghezza carreggiata | 6 | |
| • n. corsie per senso di | 1 | |
| • banchine | Si | |
| • marciapiede | No | |
| Stato del fondo stradale: | | |
| • asfaltato | Si | Discreto |
| • bianco | No | |
| Interferenze: | | |
| • centri abitati attraversati | No | |
| • fronte edificato | Si | Misto |
| • Punti critici o limitazioni | Presenza di svincolo Autostradale | |

VEDI TAVOLE: IN0D00DI2A3CA0001001E - 2E - 3A



DOCUMENTAZIONE FOTOGRAFICA

STRALCIO PLANIMETRICO

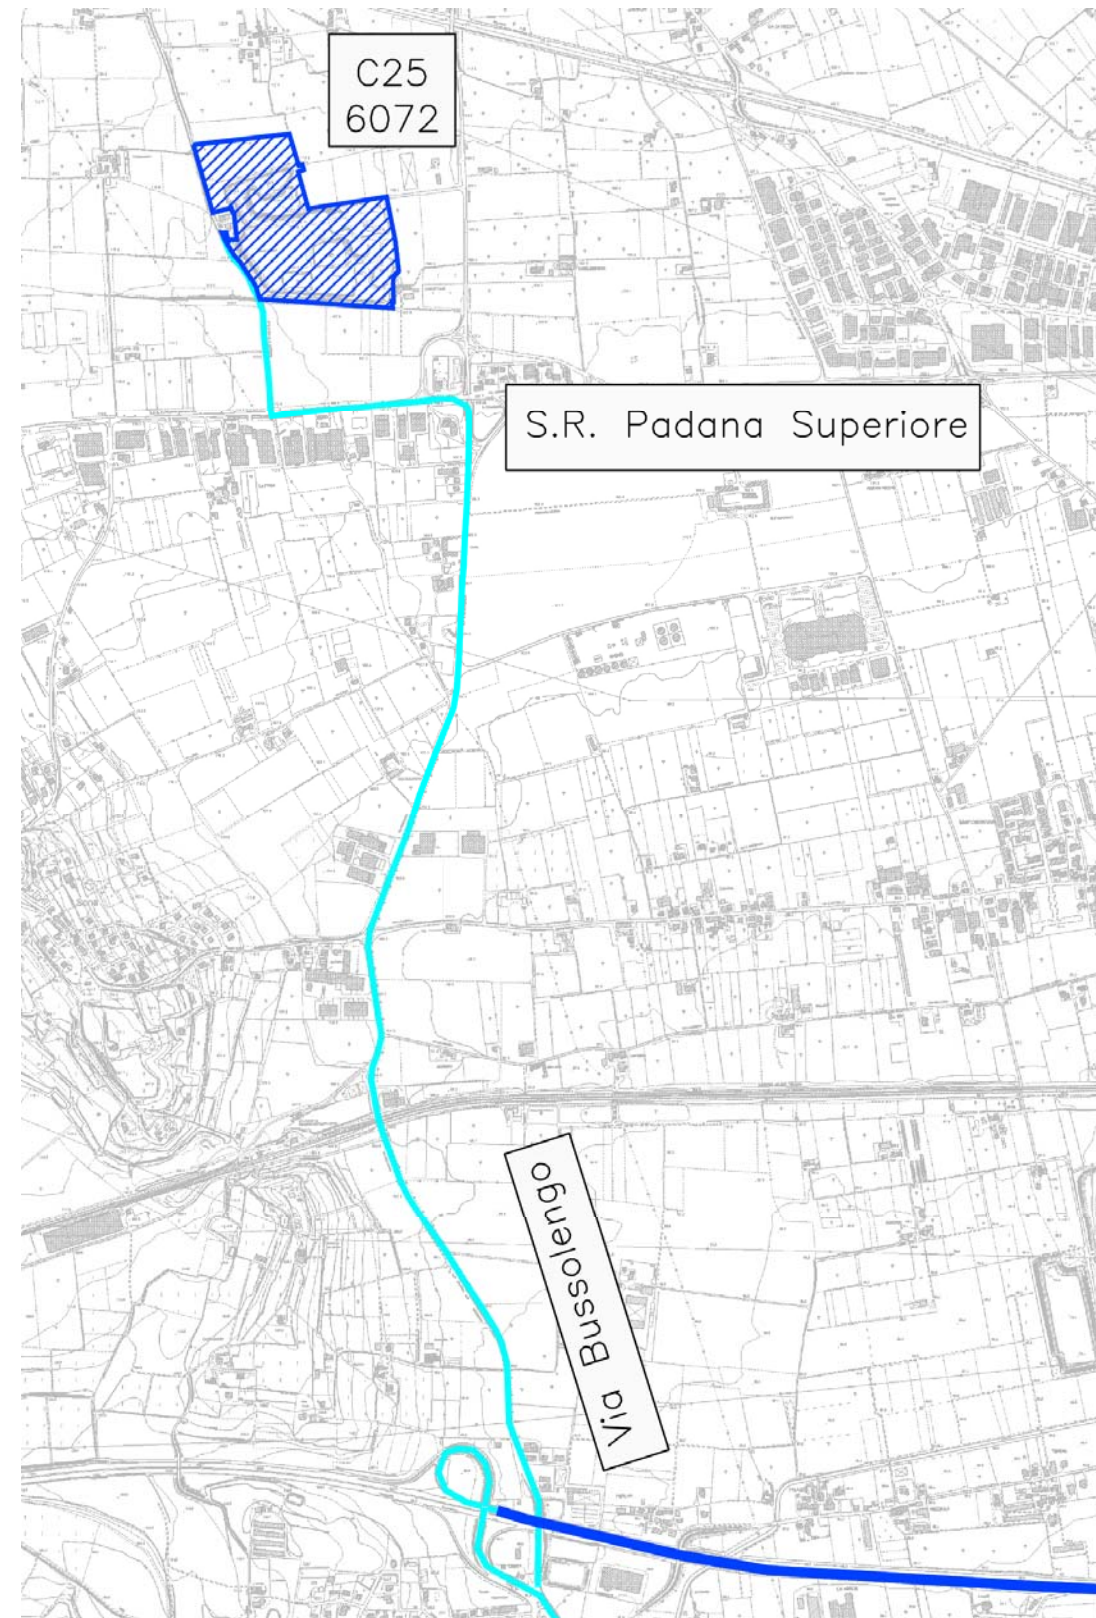


2 - SCHEDA ITINERARI/PERCORSI TRASPORTO MATERIALI TRATTO VIA CIRCONVALLAZIONE EUROPA

| | | |
|---|-----------------------------------|-----------------------------|
| Denominazione | strade | Via Circonvallazione Europa |
| Ente gestore: | | Comune di Sommacampagna |
| Lunghezza tratto (m) | | 2500 |
| Caratteristiche stradali: | | |
| • Larghezza carreggiata (m) | | 7.50 |
| • n. corsie per senso di marcia | | 1 |
| • banchine | | Si |
| • marciapiede | | No |
| Stato del fondo stradale: | | |
| • asfaltato | Si | Buono |
| • bianco | No | |
| Interferenze: | | |
| • centri abitati attraversati | Si | |
| • fronte edificato | Si | Misto |
| • Punti critici o limitazioni | Presenza di svincolo Autostradale | |
| VEDI TAVOLE: IN0D00DI2A3CA0001001E - 2E - 3A | | |



DOCUMENTAZIONE FOTOGRAFICA

STRALCIO PLANIMETRICO

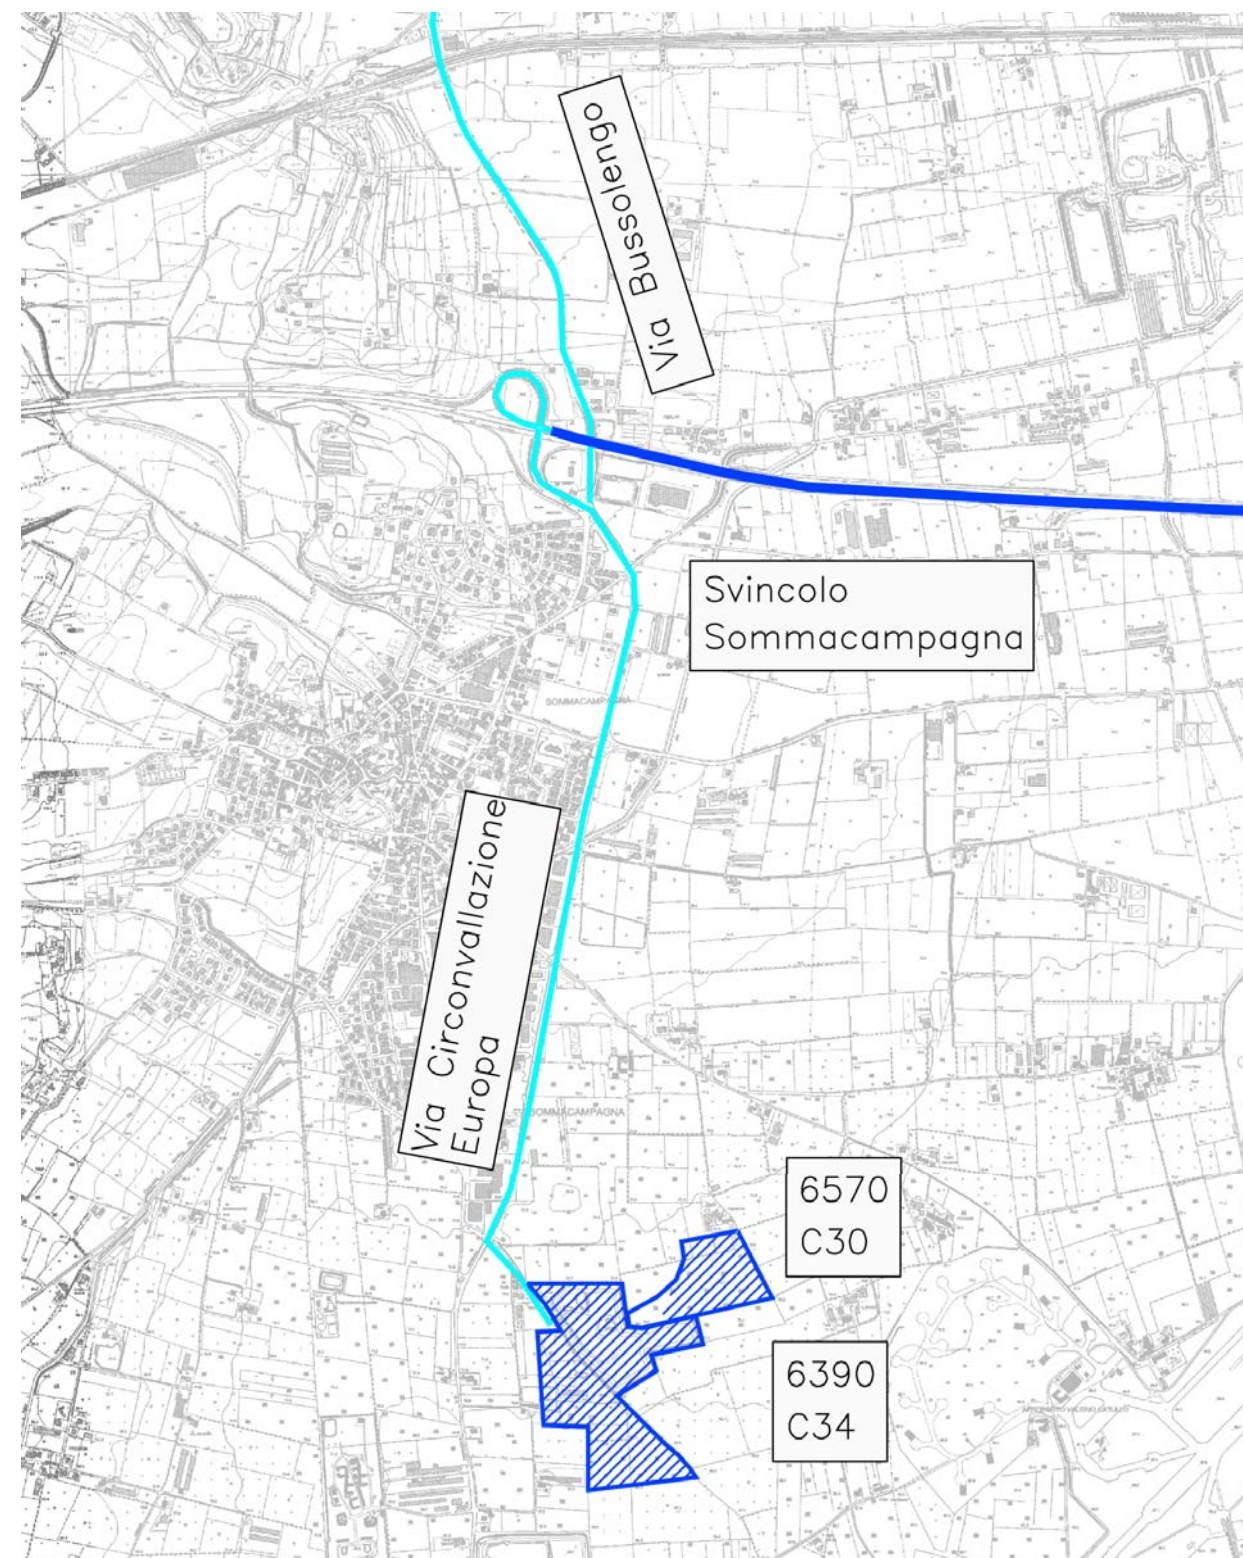

**3 - SCHEDA ITINERARI/PERCORSI TRASPORTO MATERIALI TRATTO
 AUTOSTRADA A4 TORINO – TRIESTE, SOMMACAMPAGNA – VERONA EST (1
 /5)**

| | | |
|----------------------------------|-----------------------------------|-------|
| Denominazione strade | AUTOSTRADE A4 TO - TS | |
| Ente gestore: | AUTOSTRADE BS – VR – VI - PD | |
| Lunghezza tratto (m) | 19570 | |
| Caratteristiche stradali: | | |
| • Larghezza carreggiata (m) | 26.10 | |
| • n. corsie per senso di marcia | 3 | |
| • banchine | Si | |
| • marciapiede | No | |
| Stato del fondo stradale: | Buono | |
| • asfaltato | Si | |
| • bianco | | |
| Interferenze: | | |
| • centri abitati attraversati | Si | |
| • fronte edificato | Si | Misto |
| • Punti critici o limitazioni | Presenza di svincoli autostradali | |
| VEDI TAVOLE: | IN0D00D12A3CA0001001E - 2E - 3A | |



DOCUMENTAZIONE FOTOGRAFICA

STRALCIO PLANIMETRICO





**4 - SCHEDA ITINERARI/PERCORSI TRASPORTO MATERIALI TRATTO
 AUTOSTRADA A4 TORINO - TRIESTE, VERONA EST - SOAVE S.
 BONIFACIO(2 /5)**

| | |
|---|-----------------------------------|
| Denominazione strade interessate: | AUTOSTRADA A4 TO - TS |
| Ente gestore: | AUTOSTRADA BS - VR - VI - PD |
| Lunghezza tratto (m) | 12600 |
| Caratteristiche stradali: | |
| • Larghezza carreggiata (m) | 26.10 |
| • n. corsie per senso di marcia | 3 |
| • banchine | Si |
| • marciapiede | No |
| Stato del fondo stradale: | Buono |
| • asfaltato | Si |
| • bianco | |
| Interferenze: | |
| • centri abitati attraversati | Si |
| • fronte edificato | Si Misto |
| • Punti critici o limitazioni viabilità | Presenza di svincoli autostradali |
| VEDI TAVOLE: IN0D00D12A3CA0001001E - 2E - 3A | |



DOCUMENTAZIONE FOTOGRAFICA

STRALCIO PLANIMETRICO

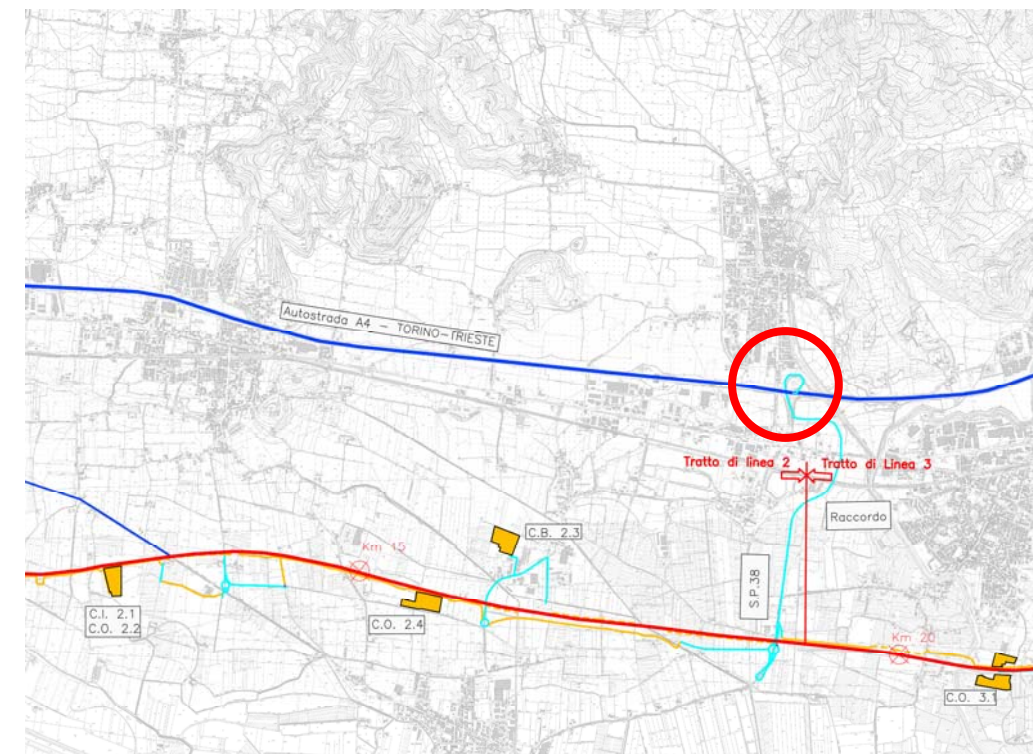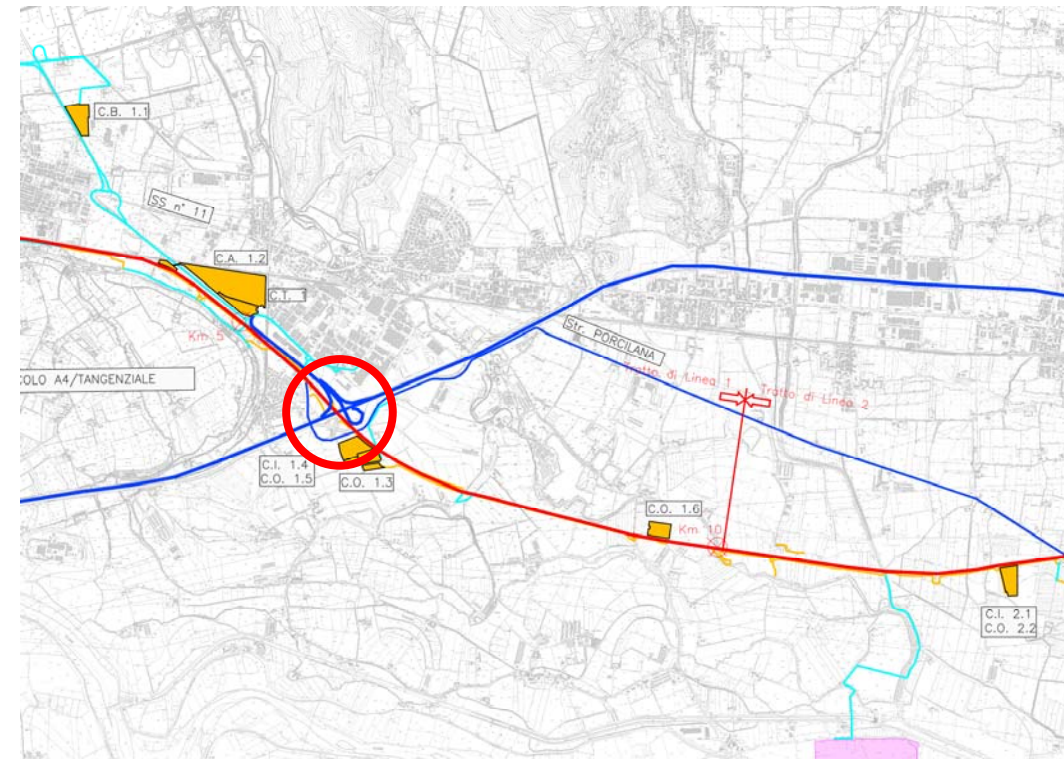

**5 - SCHEDA ITINERARI/PERCORSI TRASPORTO MATERIALI TRATTO
 AUTOSTRADA A4 TORINO – TRIESTE, SOAVE S. BONIFACIO – MONTEBELLO
 VICENTINO (3 /5)**

| | | |
|--|-----------------------------------|--|
| Denominazione strade interessate: | AUTOSTRADA A4 TO - TS | |
| Ente gestore: | AUTOSTRADA BS – VR – VI - PD | |
| Lunghezza tratto (m) | 9000 | |
| Caratteristiche stradali: | | |
| • Larghezza carreggiata (m) | 26.10 | |
| • n. corsie per senso di marcia | 3 | |
| • banchine | Si | |
| • marciapiede | No | |
| Stato del fondo stradale: | Buono | |
| • asfaltato | Si | |
| • bianco | | |
| Interferenze: | | |
| • centri abitati attraversati | Si | |
| • fronte edificato | Si Misto | |
| • Punti critici o limitazioni viabilità | Presenza di svincoli autostradali | |
| VEDI TAVOLE: | IN0D00DI2A3CA0001001E - 2E - 3A | |



DOCUMENTAZIONE FOTOGRAFICA

STRALCIO PLANIMETRICO




**6 - SCHEDA ITINERARI/PERCORSI TRASPORTO MATERIALI
TRATTO AUTOSTRADA A4 TORINO – TRIESTE, MONTEBELLO
VICENTINO – ALTE CECCATO MONTECCHIO (4 /5)**

| | | |
|---|-----------------------------------|--|
| Denominazione strade interessate: | AUTOSTRADA A4 TO - TS | |
| Ente gestore: | AUTOSTRADA BS - VR - VI - PD | |
| Lunghezza tratto (m) | 9700 | |
| Caratteristiche stradali: | | |
| • Larghezza carreggiata (m) | 26.10 | |
| • n. corsie per senso di marcia | 3 | |
| • banchine | Si | |
| • marciapiede | No | |
| Stato del fondo stradale: | Buono | |
| • asfaltato | Si | |
| • bianco | | |
| Interferenze: | | |
| • centri abitati attraversati | Si | |
| • fronte edificato | Si Misto | |
| • Punti critici o limitazioni viabilità | Presenza di svincoli autostradali | |
| VEDI TAVOLE: | IN0D00DI2A3CA0001001E - 2E - 3A | |



DOCUMENTAZIONE FOTOGRAFICA

STRALCIO PLANIMETRICO

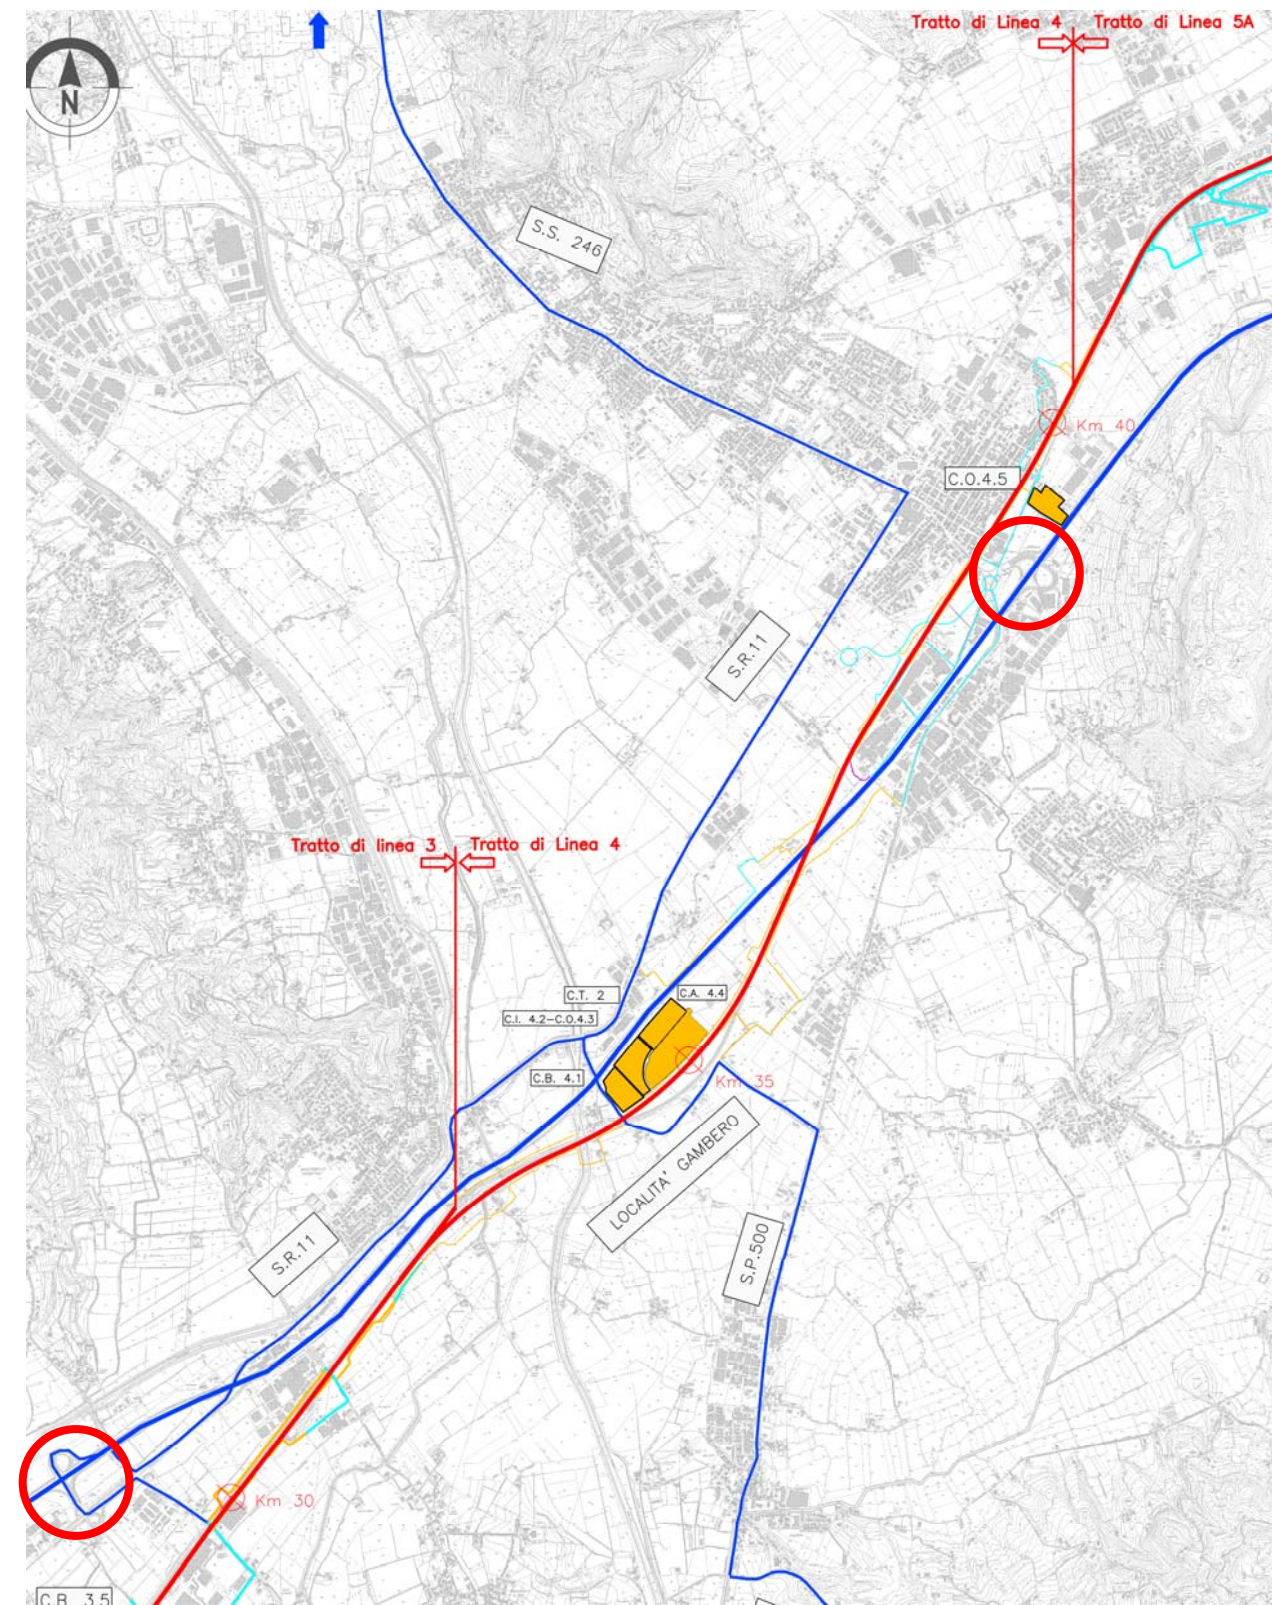


**7 - SCHEDA ITINERARI/PERCORSI TRASPORTO MATERIALI
TRATTO AUTOSTRADA A4 TORINO – TRIESTE, ALTE CECCATO
MONTECCHIO – INTERCONNESSIONE A31 (5 /5)**

| | | |
|---|-----------------------------------|-------|
| Denominazione strade interessate: | AUTOSTRADAE A4 TO - TS | |
| Ente gestore: | AUTOSTRADAE BS – VR – VI - PD | |
| Lunghezza tratto (m) | 14800 | |
| Caratteristiche stradali: | | |
| • Larghezza carreggiata (m) | 26.10 | |
| • n. corsie per senso di marcia | 3 | |
| • banchine | Si | |
| • marciapiede | No | |
| Stato del fondo stradale: | Buono | |
| • asfaltato | Si | |
| • bianco | | |
| Interferenze: | | |
| • centri abitati attraversati | Si | |
| • fronte edificato | Si | Misto |
| • Punti critici o limitazioni viabilità | Presenza di svincoli autostradali | |
| VEDI TAVOLE: | IN0D00DI2A3CA0001001E - 2E - 3A | |



DOCUMENTAZIONE FOTOGRAFICA

STRALCIO PLANIMETRICO

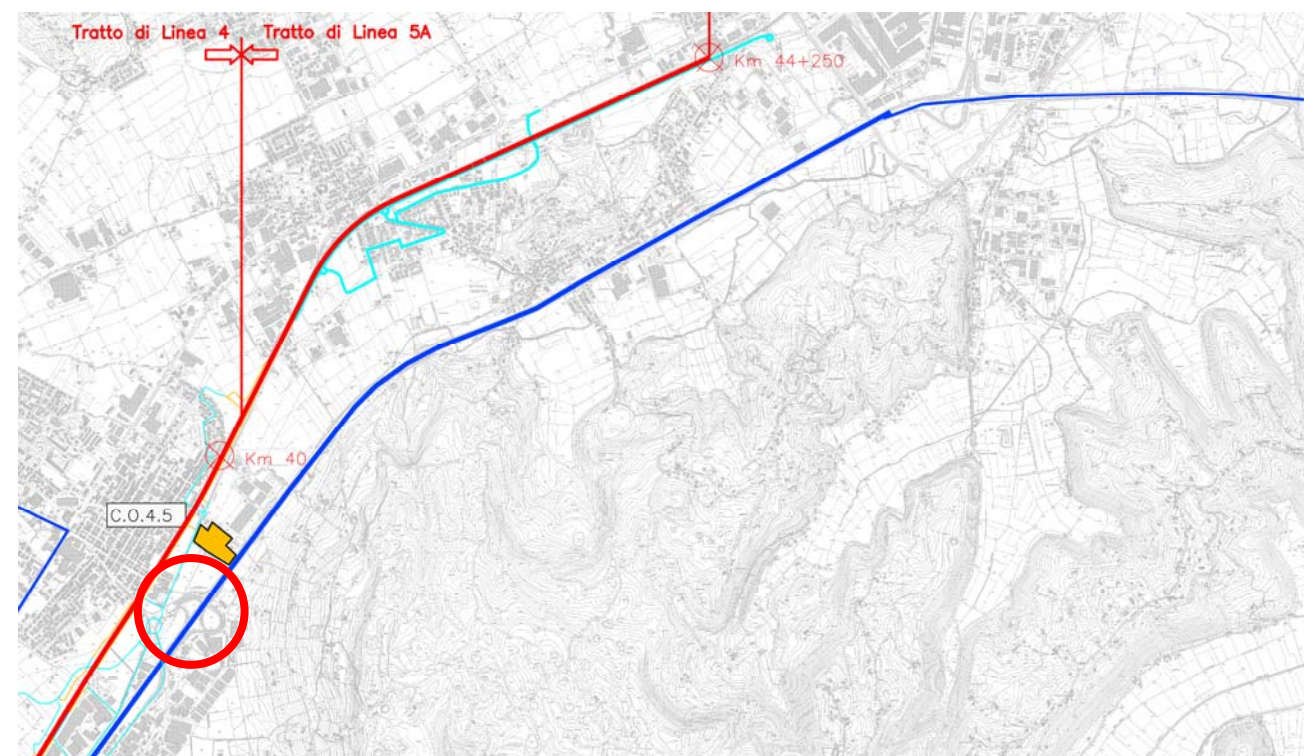

8 - SCHEDA ITINERARI/PERCORSI TRASPORTO MATERIALI
TRATTO A22 DEL BRENNERO


| | | |
|---|-------------------------|-------|
| Denominazione strade interessate: | A22 DEL BRENNERO | |
| Ente gestore: | AUTOSTRADE DEL BRENNERO | |
| Lunghezza tratto (m) | 2800 | |
| Caratteristiche stradali: | | |
| • Larghezza carreggiata (m) | 25.10 | |
| • n. corsie per senso di marcia | 2 | |
| • banchine | Si | |
| • marciapiede | No | |
| Stato del fondo stradale: | | |
| • asfaltato | Si | Buono |
| • bianco | | |
| Interferenze: | | |
| • centri abitati attraversati | No | |
| • fronte edificato | Si | Misto |
| • Punti critici o limitazioni viabilità | | |
| VEDI TAVOLE: IN0D00D12A3CA0001001E - 2E - 3A | | |



A22 del Brennero

DOCUMENTAZIONE FOTOGRAFICA

STRALCIO PLANIMETRICO

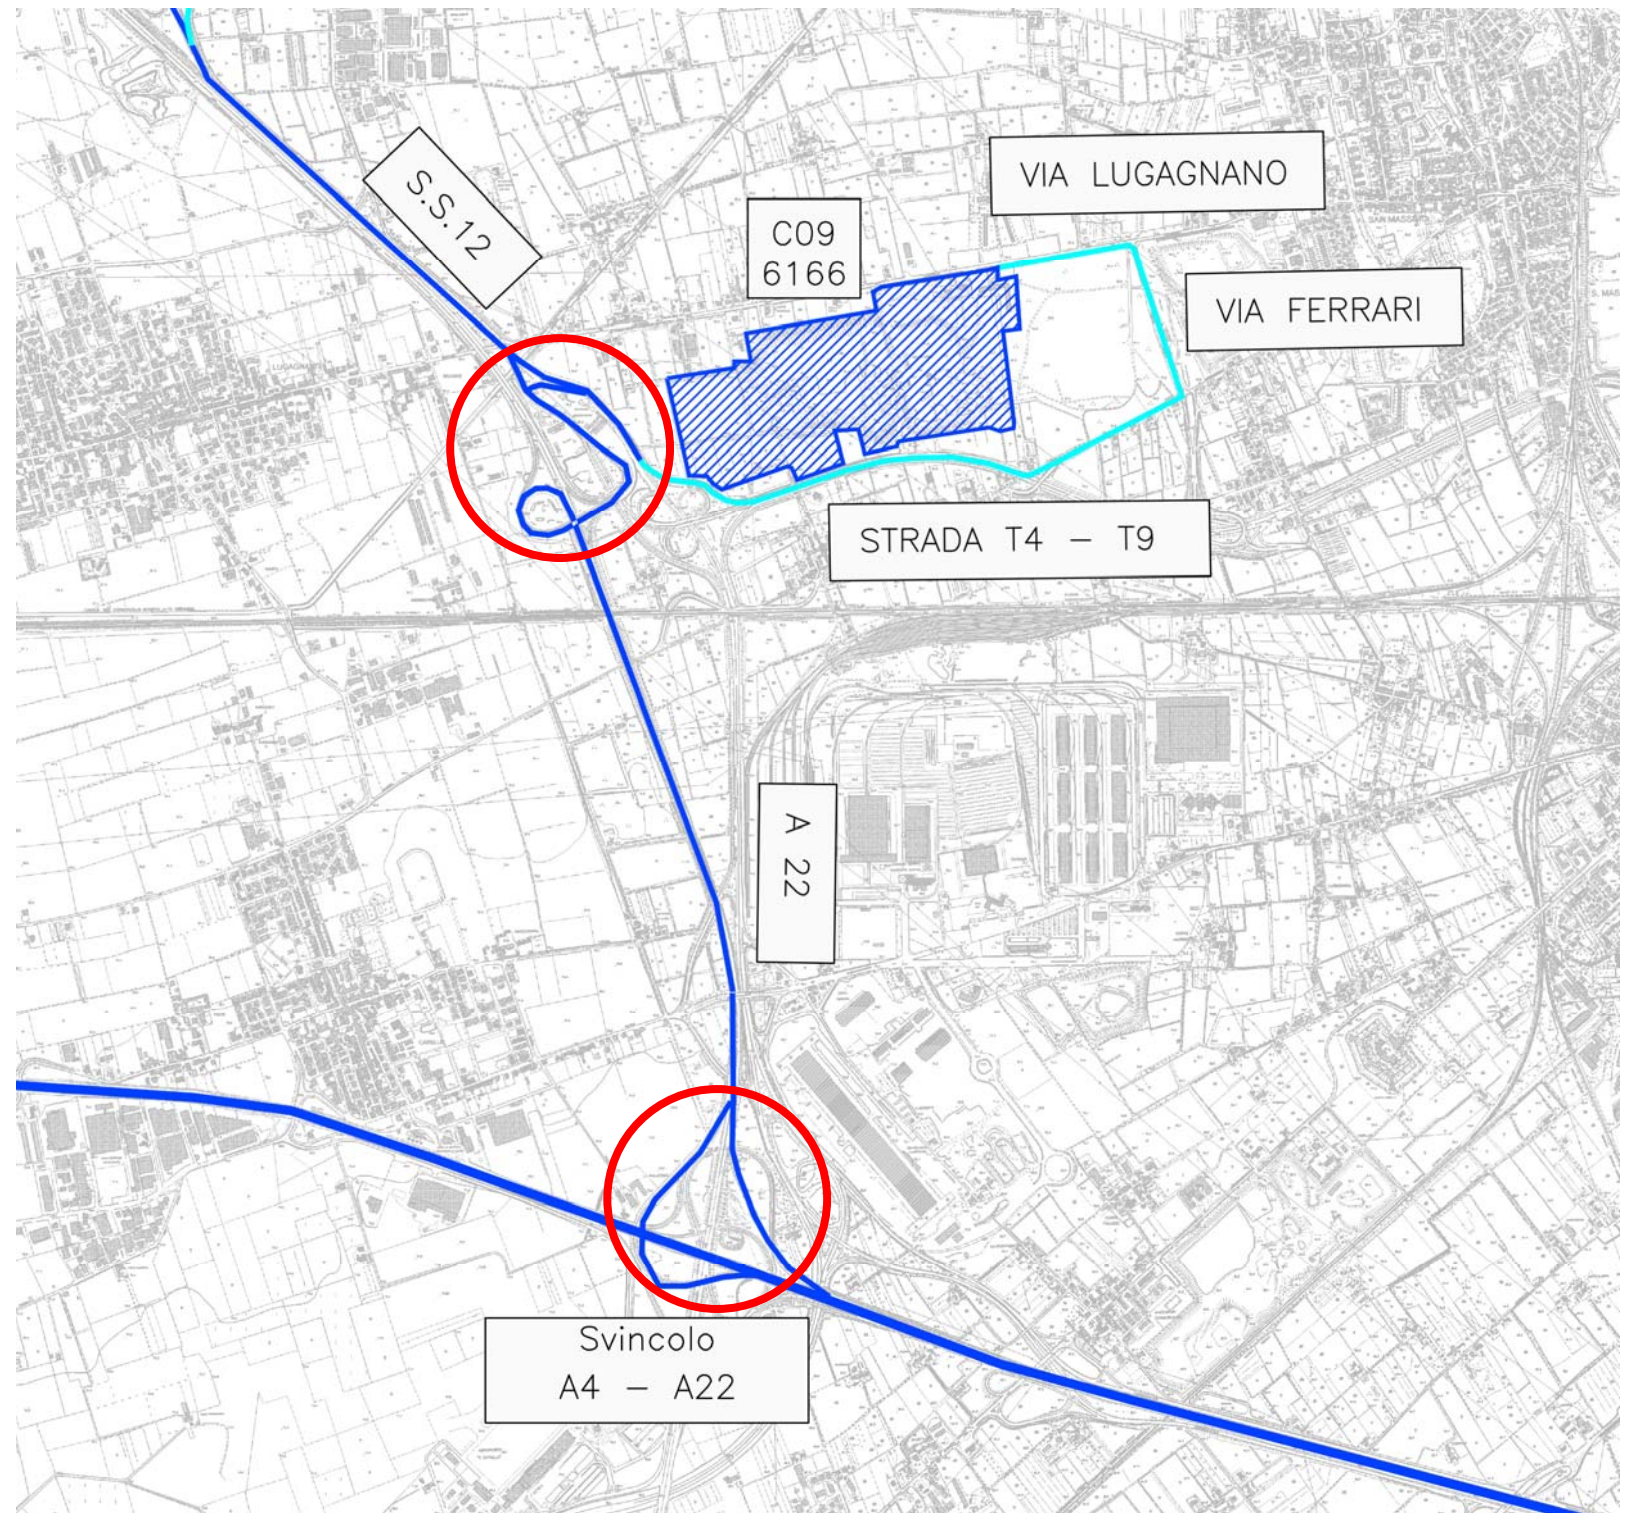

**9 - SCHEDA ITINERARI/PERCORSI TRASPORTO MATERIALI
TRATTO RACCORDO AUTOSRADALE VERONA EST**


| | | |
|---|---|-------------|
| Denominazione strade interessate: | Raccordo Autostradale Verona EST | |
| Ente gestore: | Autostrade per L'Italia | |
| Lunghezza tratto (m) | 1200 | |
| Caratteristiche stradali: | | |
| • Larghezza carreggiata (m) | 17 (R.A) | |
| • n. corsie per senso di marcia | 2 (R.A) | |
| • banchine | Si | |
| • marciapiede | No (R.A) | |
| Stato del fondo stradale: | | |
| • asfaltato | Si | Buono (RA) |
| • bianco | | |
| Interferenze: | | |
| • centri abitati attraversati | Si | |
| • fronte edificato | Si | Commerciale |
| • Punti critici o limitazioni viabilità | Presenza di svincoli autostradali e Rotatoria | |
| VEDI TAVOLE: IN0D00D12A3CA0001001E - 2E - 3A | | |



Raccordo autostradale verona est

DOCUMENTAZIONE FOTOGRAFICA

STRALCIO PLANIMETRICO

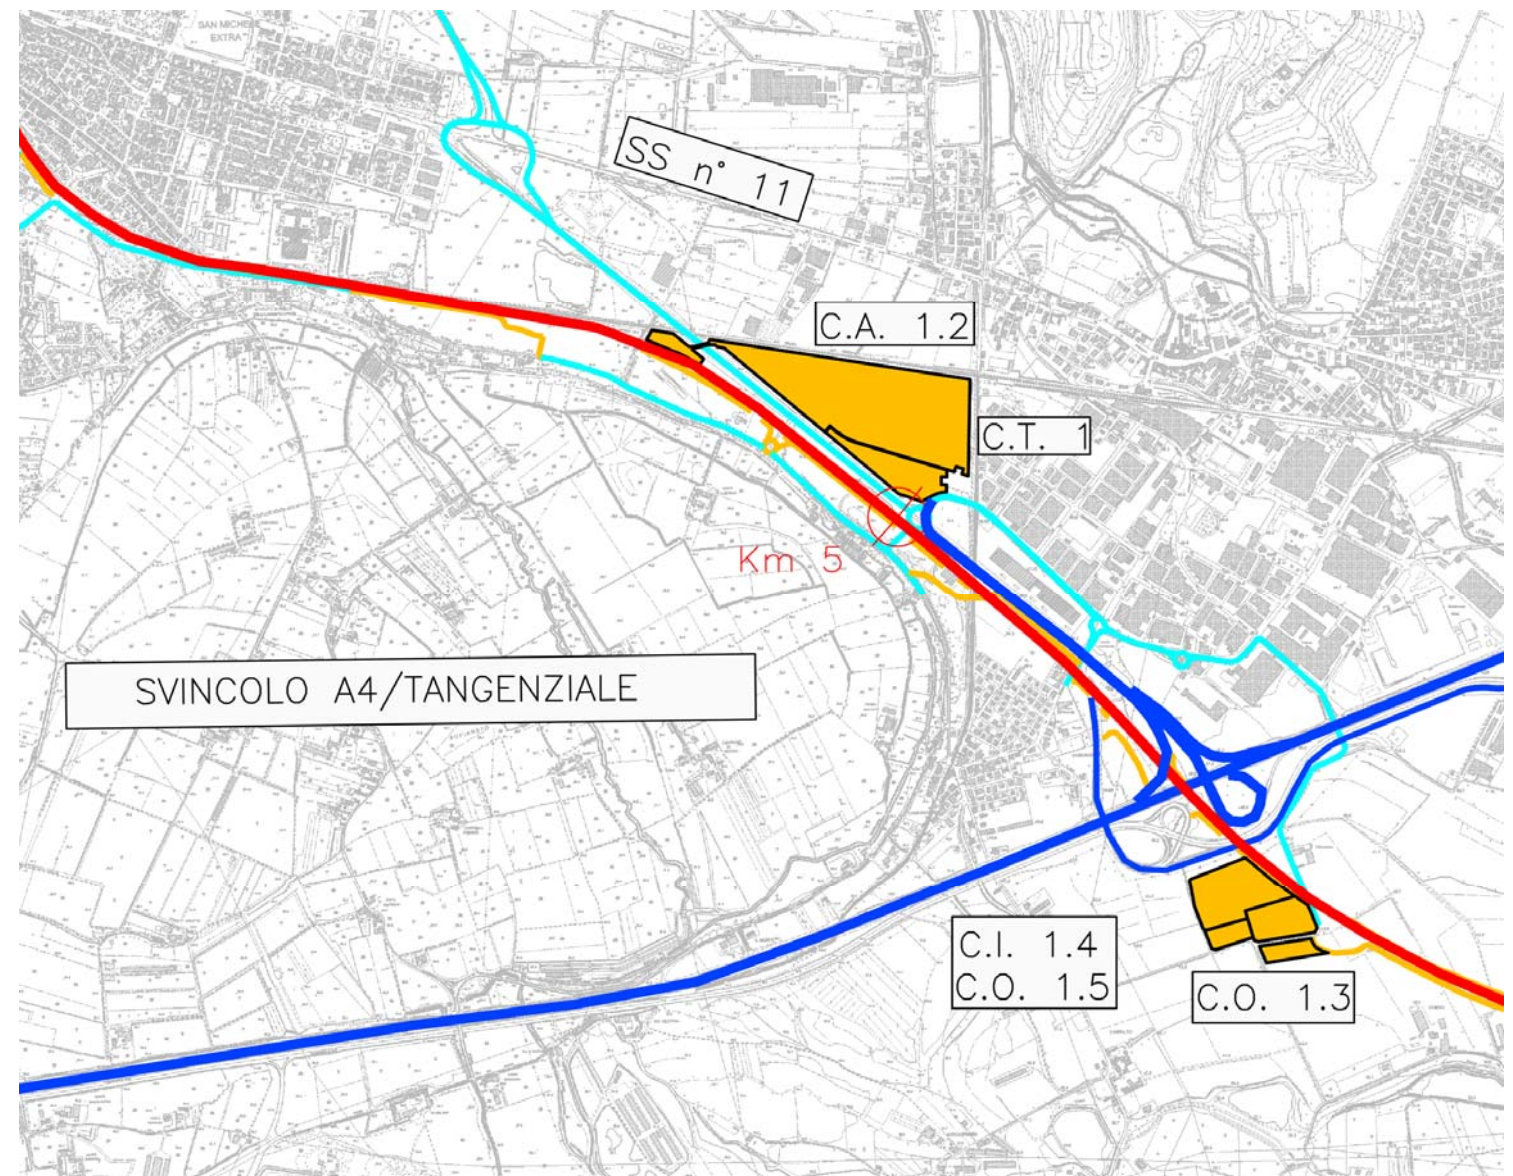

**10 - SCHEDA ITINERARI/PERCORSI TRASPORTO MATERIALI
TRATTO STRADA T4 – T9, VIA FERRARI, VIA LUGAGNANO**

| | | |
|---|----------------------------------|-------------|
| Denominazione strade interessate: | Via Ferrari, via Lugagnano | |
| Ente gestore: | Comune | |
| Lunghezza tratto (m) | 5550 | |
| Caratteristiche stradali: | | |
| • Larghezza carreggiata (m) | 20.00 | |
| • n. corsie per senso di marcia | 2 | |
| • banchine | Si | |
| • marciapiede | No | |
| Stato del fondo stradale: | | |
| • asfaltato | Si | Buono |
| • bianco | | |
| Interferenze: | | |
| • centri abitati attraversati | Si | |
| • fronte edificato | Si | Commerciale |
| • Punti critici o limitazioni viabilità | Presenza di svincoli e Rotatoria | |
| VEDI TAVOLE: IN0D00D12A3CA0001001E - 2E - 3A | | |



Tronco T4 - T9




Via Ferrari



Via Lugagnano

DOCUMENTAZIONE FOTOGRAFICA

STRALCIO PLANIMETRICO

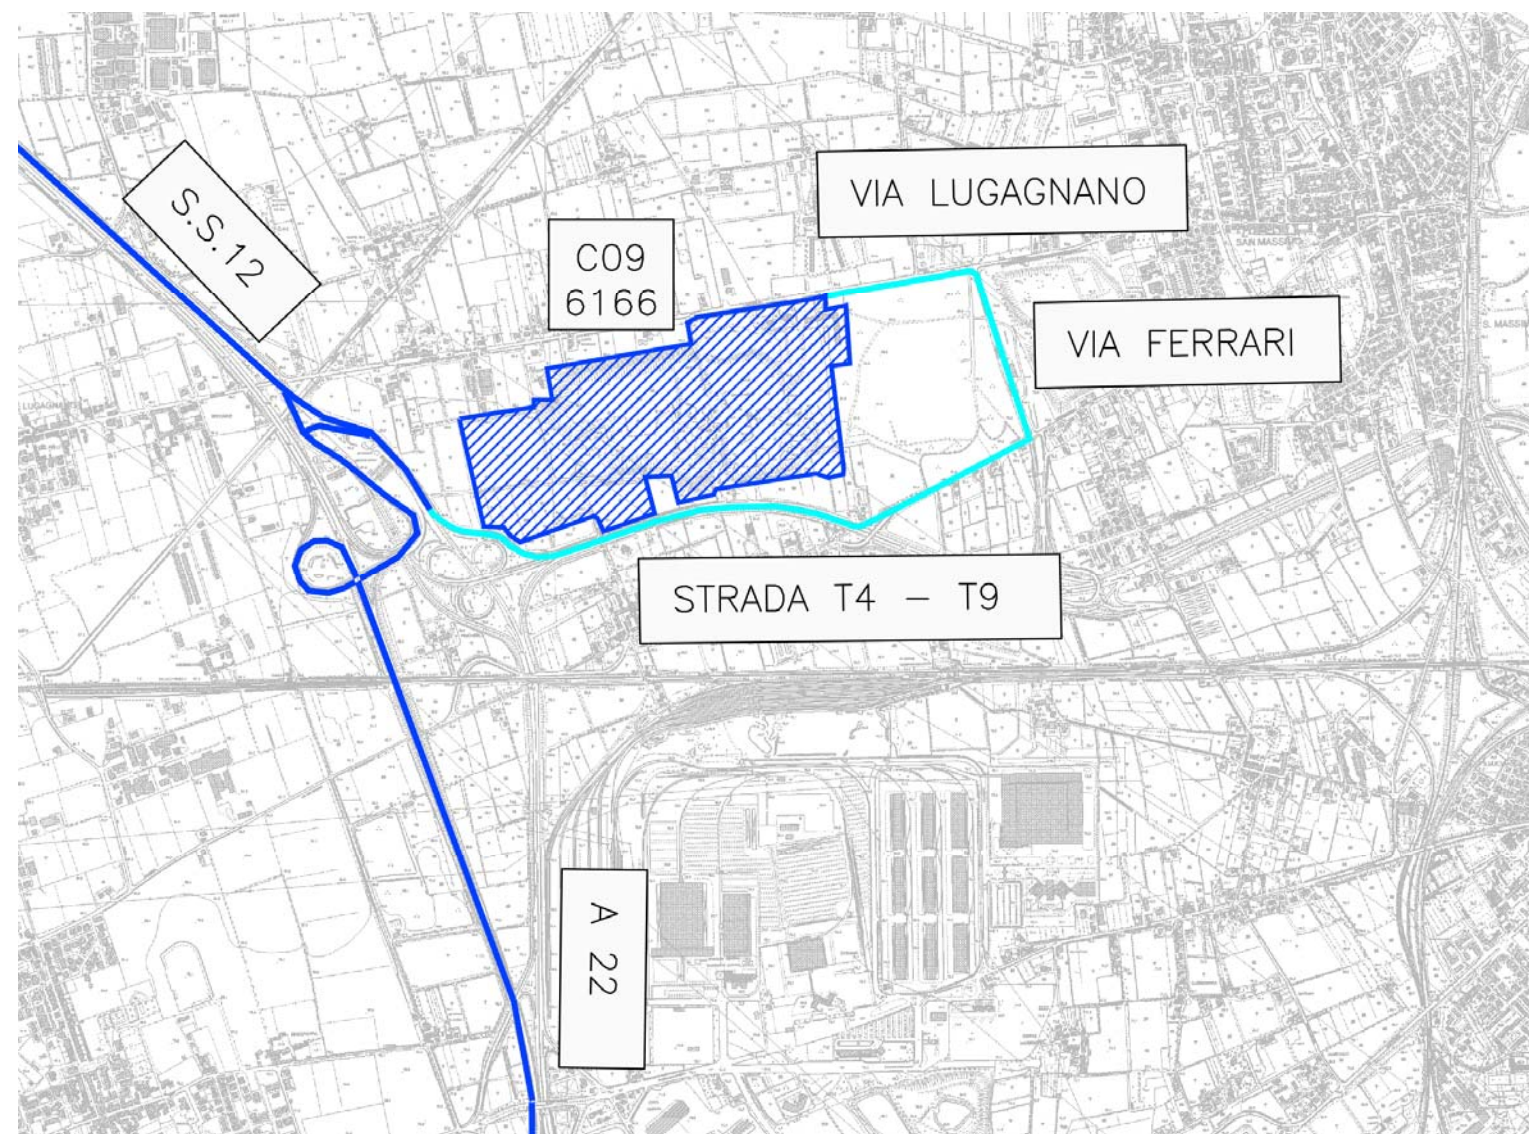

**11 - SCHEDA ITINERARI/PERCORSI TRASPORTO MATERIALI
TRATTO STRADA BRESCIANA, VIA F. DE PINEDO**

| | | |
|---|------------------------------------|-------------|
| Denominazione strade interessate: | Strada Bresciana, via F. De Pinedo | |
| Ente gestore: | Comune di Verona | |
| Lunghezza tratto (m) | 3300 | |
| Caratteristiche stradali: | | |
| • Larghezza carreggiata (m) | 10.00 | |
| • n. corsie per senso di marcia | 1 | |
| • banchine | Si | |
| • marciapiede | No | |
| Stato del fondo stradale: | | |
| • asfaltato | Si | |
| • bianco | | |
| Interferenze: | | |
| • centri abitati attraversati | Si | |
| • fronte edificato | Si | Commerciale |
| • Punti critici o limitazioni viabilità | Intersezioni con altre viabilità | |
| VEDI TAVOLE: IN0D00D12A3CA0001001E - 2E - 3A | | |




via Bresciana



via De Pinedo

DOCUMENTAZIONE FOTOGRAFICA

STRALCIO PLANIMETRICO

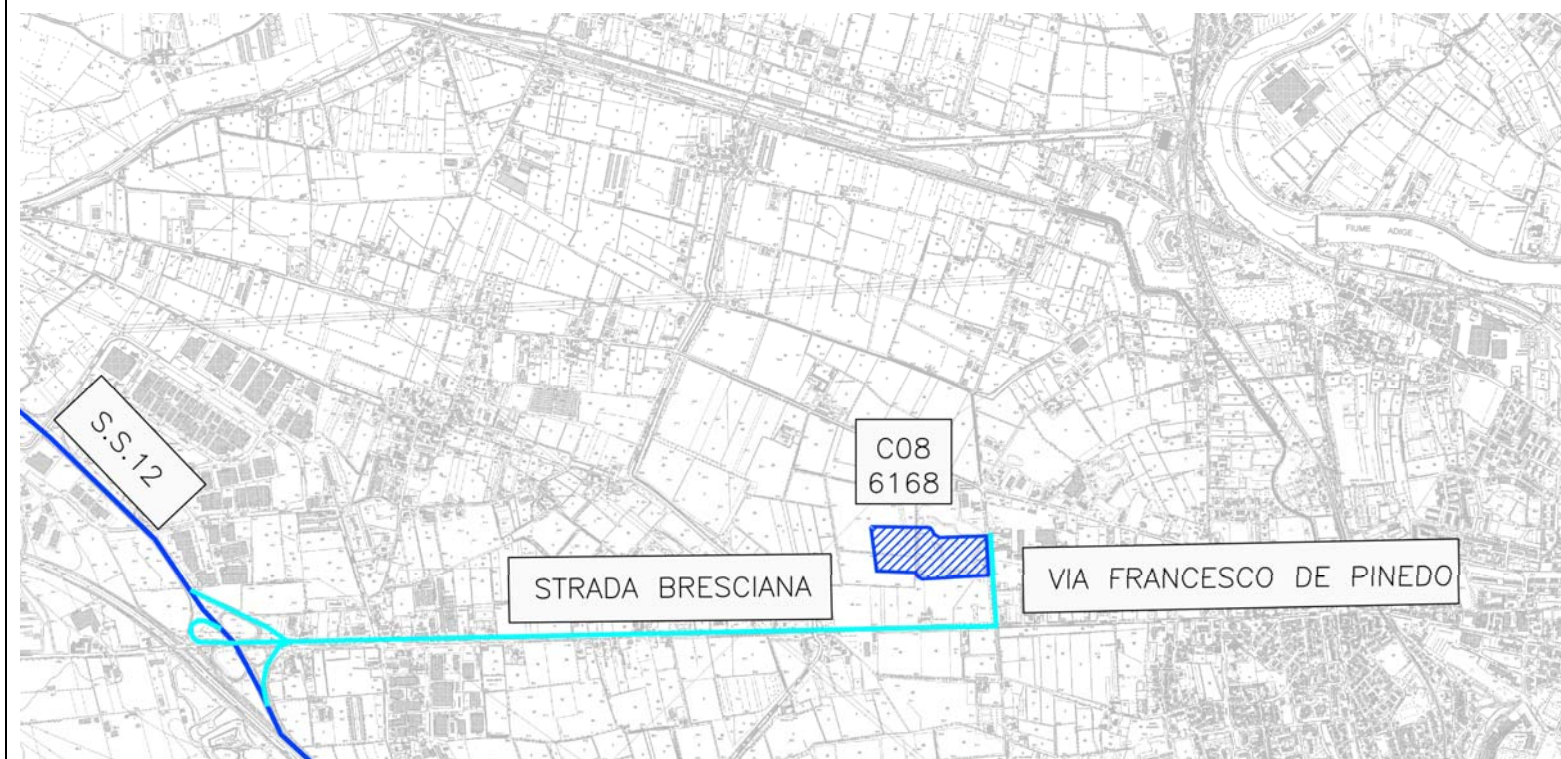

**12 - SCHEDA ITINERARI/PERCORSI TRASPORTO MATERIALI
TRATTO VIA DEL LAVORO**


| | | |
|---|--|---------------------------|
| Denominazione strade interessate: | Via del Lavoro | |
| Ente gestore: | Comune di San Martino Buon Albergo | |
| Lunghezza tratto (m) | 800 | |
| Caratteristiche stradali: | | |
| • Larghezza carreggiata (m) | 7 (Via del Lavoro), (presenza di corsie specializzate) | |
| • n. corsie per senso di marcia | 1 (Via del Lavoro), (presenza di corsie specializzate) | |
| • banchine | Si | |
| • marciapiede | Si (Via del Lavoro) | |
| Stato del fondo stradale: | | |
| • asfaltato | Si | Discreto (Via del Lavoro) |
| • bianco | | |
| Interferenze: | | |
| • centri abitati attraversati | Si | |
| • fronte edificato | Si | Commerciale |
| • Punti critici o limitazioni viabilità | Rotatoria | |
| VEDI TAVOLE: IN0D00D12A3CA0001001E - 2E - 3A | | |



Viale del lavoro

DOCUMENTAZIONE FOTOGRAFICA

STRALCIO PLANIMETRICO

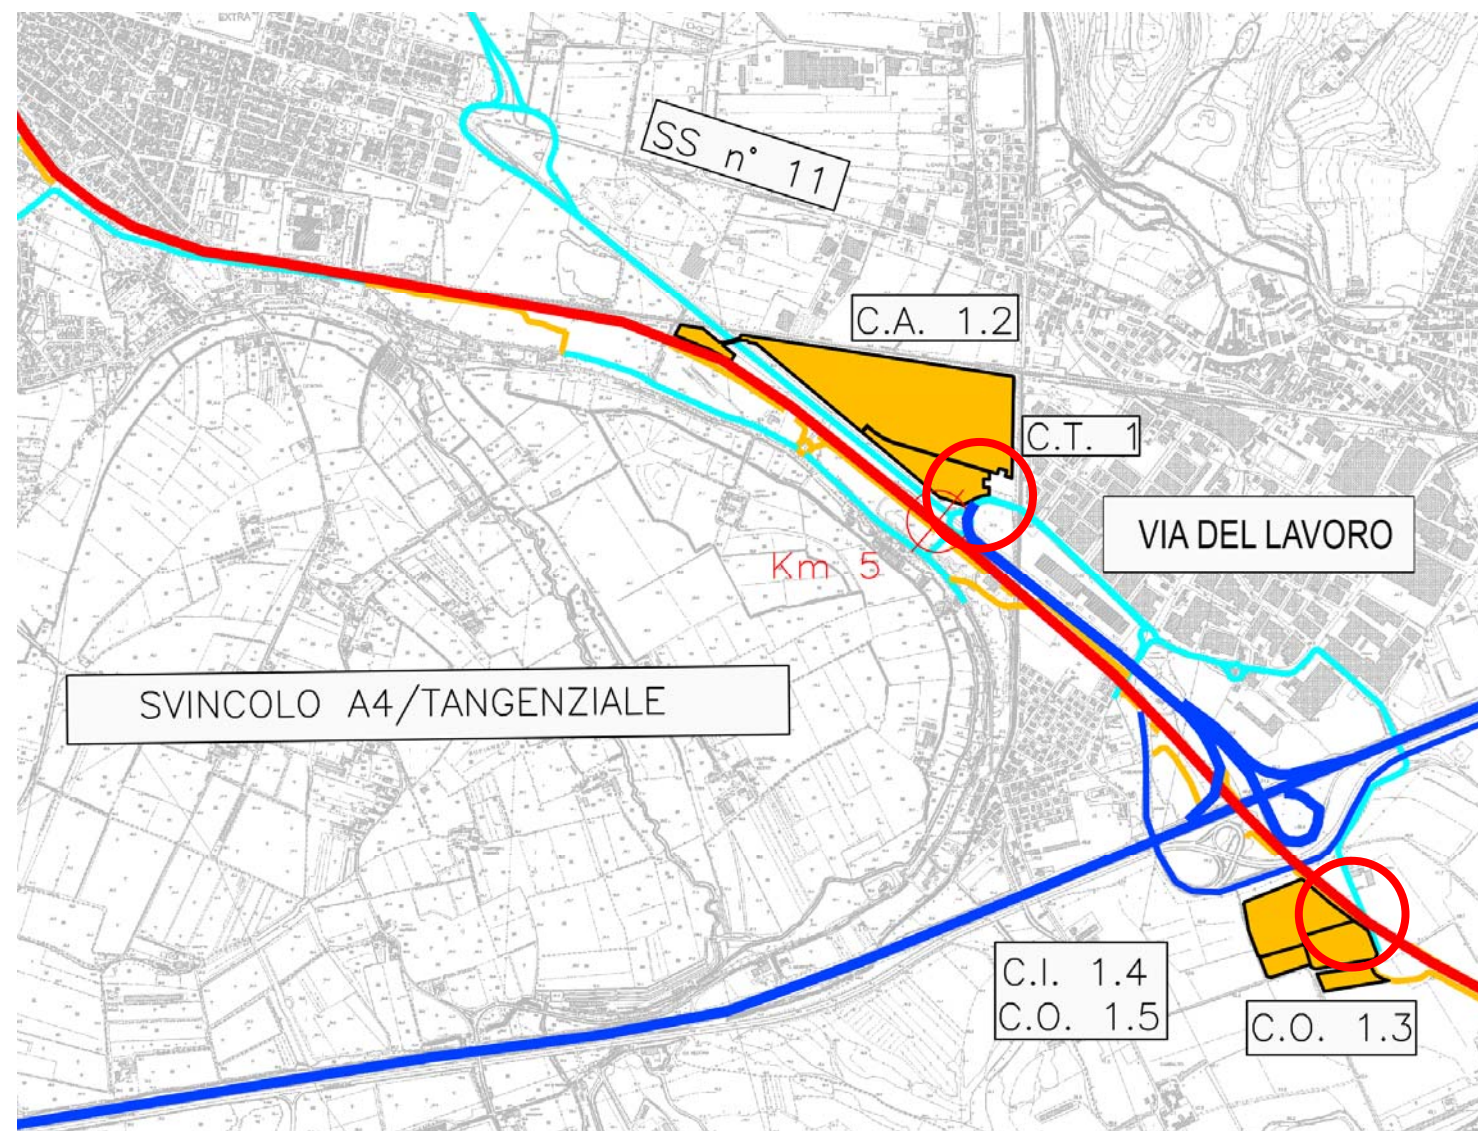

13 - SCHEDA ITINERARI/PERCORSI TRASPORTO MATERIALI TRATTO SS 12


| | | |
|--|---------------------------------|-------|
| Denominazione strade interessate: | SS 12 | |
| Ente gestore: | Regione Veneto | |
| Lunghezza tratto (m) | 10200 | |
| Caratteristiche stradali: | | |
| • Larghezza carreggiata (m) | 16.50 | |
| • n. corsie per senso di marcia | 2 | |
| • banchine | Si | |
| • marciapiede | No | |
| Stato del fondo stradale: | | |
| • asfaltato | Si | Buono |
| • bianco | | |
| Interferenze: | | |
| • centri abitati attraversati | Si | |
| • fronte edificato | Si | |
| • Punti critici o limitazioni viabilità | Presenza di aree di svincolo | |
| VEDI TAVOLE: | IN0D00D12A3CA0001001E - 2E - 3A | |



SS12

DOCUMENTAZIONE FOTOGRAFICA

STRALCIO PLANIMETRICO

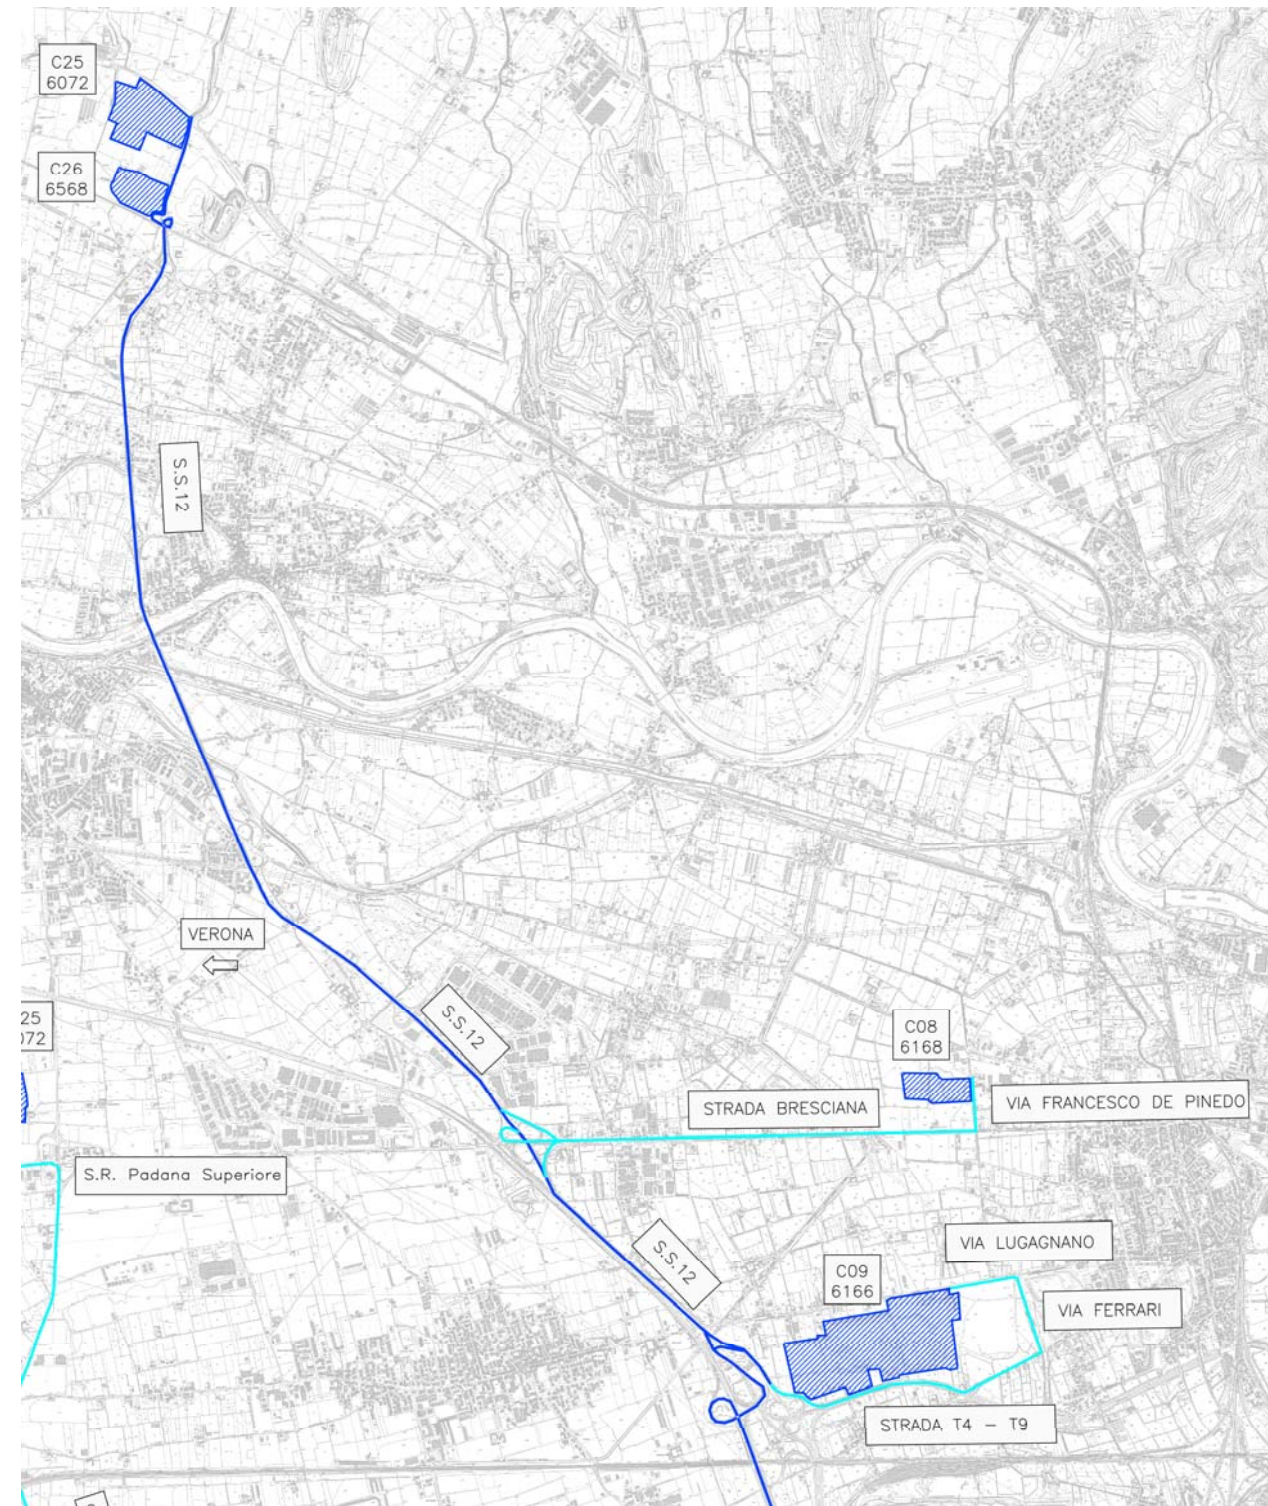

**14 - SCHEDA ITINERARI/PERCORSI TRASPORTO MATERIALI
TRATTO STRADA PORCILANA**


| | | |
|---|---------------------------------|-------|
| Denominazione strade interessate: | Strada Porcilana | |
| Ente gestore: | Provincia di Verona | |
| Lunghezza tratto (m) | 7400 | |
| Caratteristiche stradali: | | |
| • Larghezza carreggiata (m) | 11.00 | |
| • n. corsie per senso di marcia | 1 | |
| • banchine | Si | |
| • marciapiede | No | |
| Stato del fondo stradale: | | |
| • asfaltato | Si | Buono |
| • bianco | No | |
| Interferenze: | | |
| • centri abitati attraversati | Si | |
| • fronte edificato | Si | Misto |
| • Punti critici o limitazioni viabilità | Presenza di rotonde | |
| VEDI TAVOLE: | IN0D00D12A3CA0001001E - 2E - 3A | |



Via Porcilana

DOCUMENTAZIONE FOTOGRAFICA

STRALCIO PLANIMETRICO

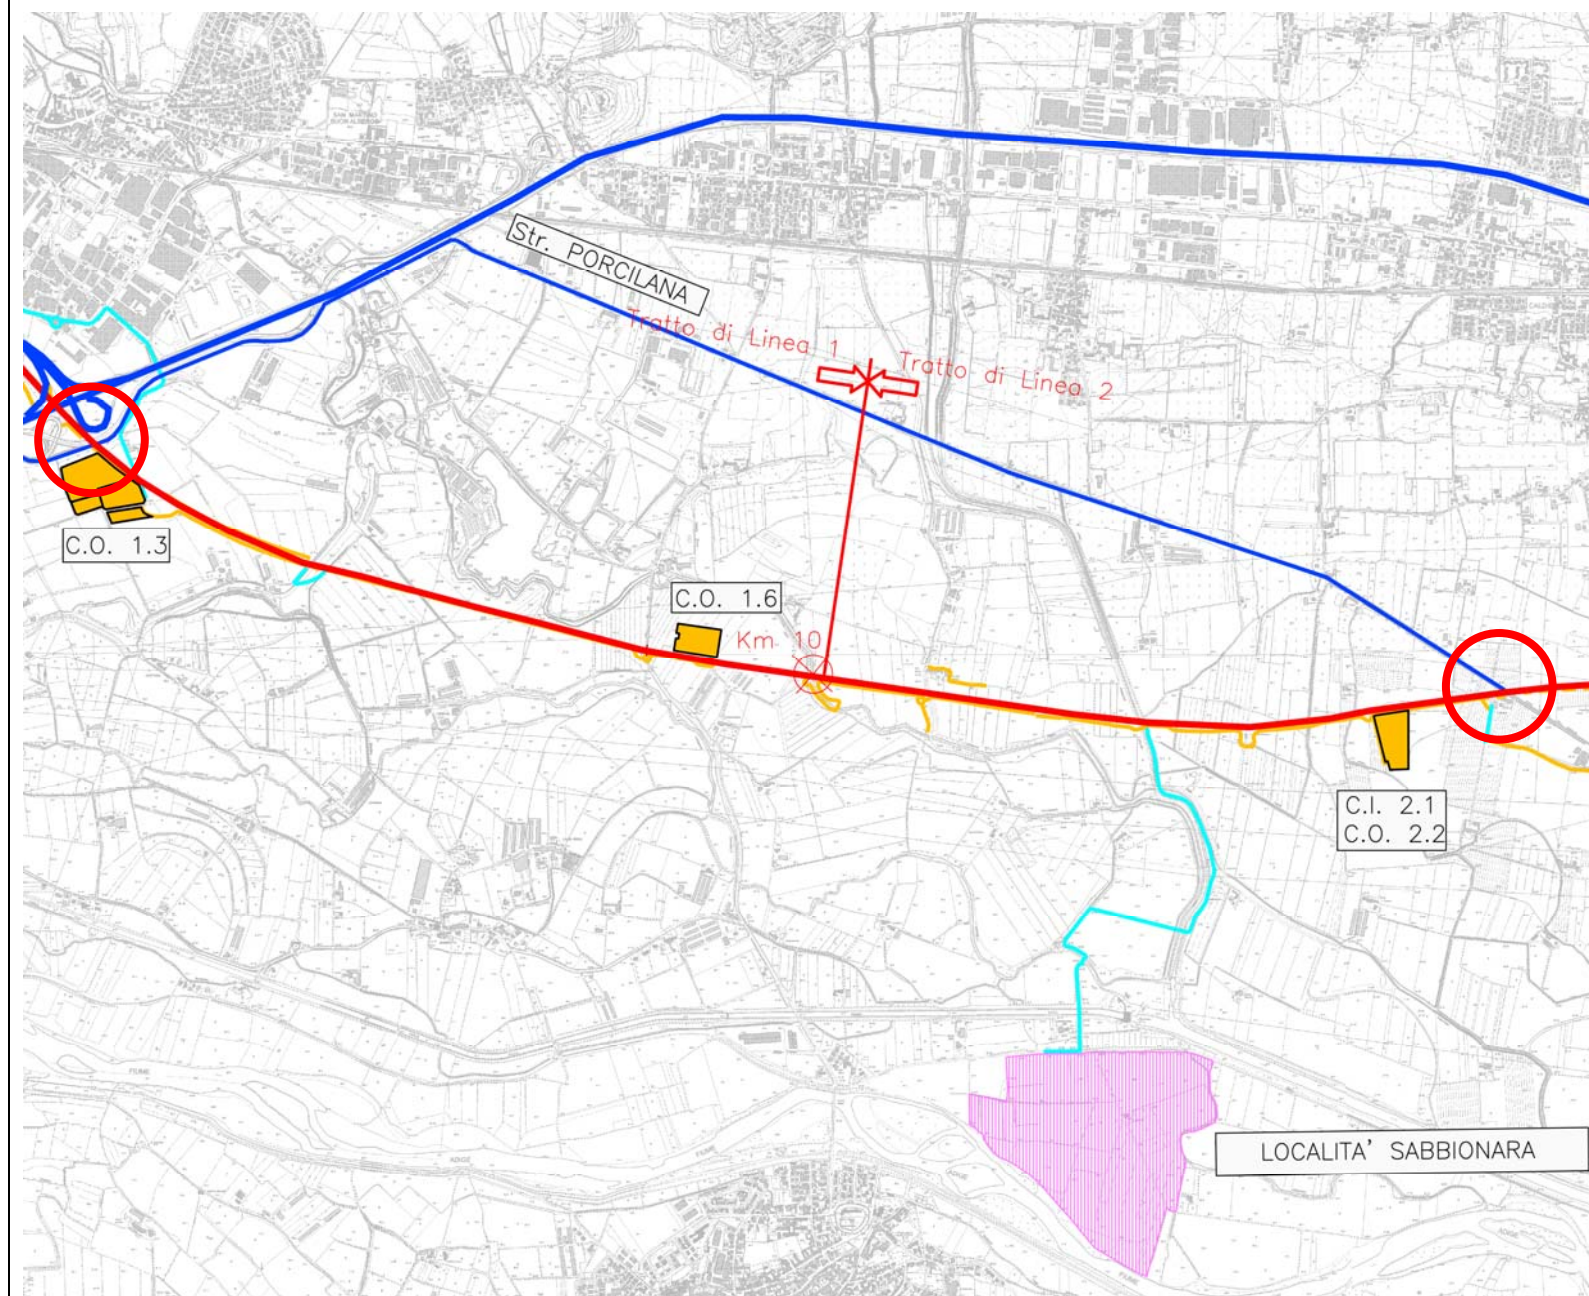

**15 - SCHEDA ITINERARI/PERCORSI TRASPORTO MATERIALI
TRATTO SP 38 - RACCORDO**


| | | |
|---|-----------------------------------|-------|
| Denominazione strade interessate: | S.P. 38 | |
| Ente gestore: | Provincia | |
| Lunghezza tratto (m) | 3200 | |
| Caratteristiche stradali: | | |
| • Larghezza carreggiata (m) | 7 (S.P.38); | |
| • n. corsie per senso di marcia | 1 (S.P.38); | |
| • banchine | Si | |
| • marciapiede | No | |
| Stato del fondo stradale: | | |
| • asfaltato | Si | Buono |
| • bianco | No | |
| Interferenze: | | |
| • centri abitati attraversati | Si | |
| • fronte edificato | Si | Misto |
| • Punti critici o limitazioni viabilità | Presenza di svincoli autostradali | |
| VEDI TAVOLE: IN0D00D12A3CA0001001E - 2E - 3A | | |



S.P. 38

DOCUMENTAZIONE FOTOGRAFICA

STRALCIO PLANIMETRICO

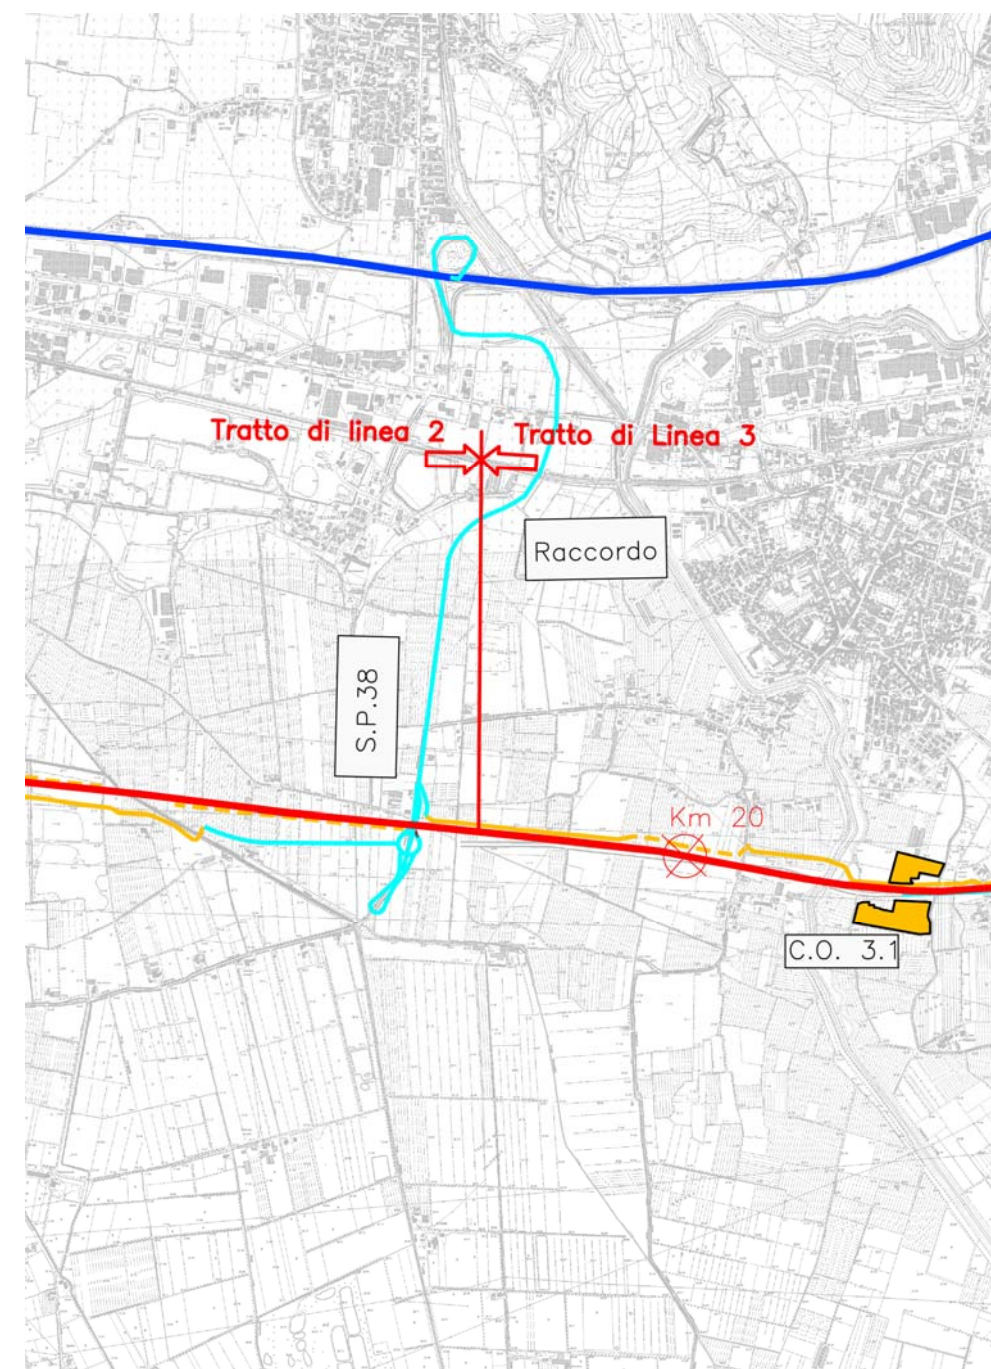

**16 - SCHEDA ITINERARI/PERCORSI TRASPORTO MATERIALI
TRATTO SS 246**


| | | |
|---|--|-------|
| Denominazione strade interessate: | SP 246 | |
| Ente gestore: | Provincia di Verona | |
| Lunghezza tratto (m) | 19000 | |
| Caratteristiche stradali: | | |
| • Larghezza carreggiata (m) | 26.00 / 8.00 | |
| • n. corsie per senso di marcia | 2 / 1 | |
| • banchine | Si | |
| • marciapiede | No | |
| Stato del fondo stradale: | | |
| • asfaltato | Si | Buono |
| • bianco | | |
| Interferenze: | | |
| • centri abitati attraversati | Si | |
| • fronte edificato | Si | Misto |
| • Punti critici o limitazioni viabilità | Presenza di rotatorie, intersezioni a raso, semafori | |
| VEDI TAVOLE: IN0D00D12A3CA0001001E - 2E - 3A | | |



SS246

DOCUMENTAZIONE FOTOGRAFICA

STRALCIO PLANIMETRICO

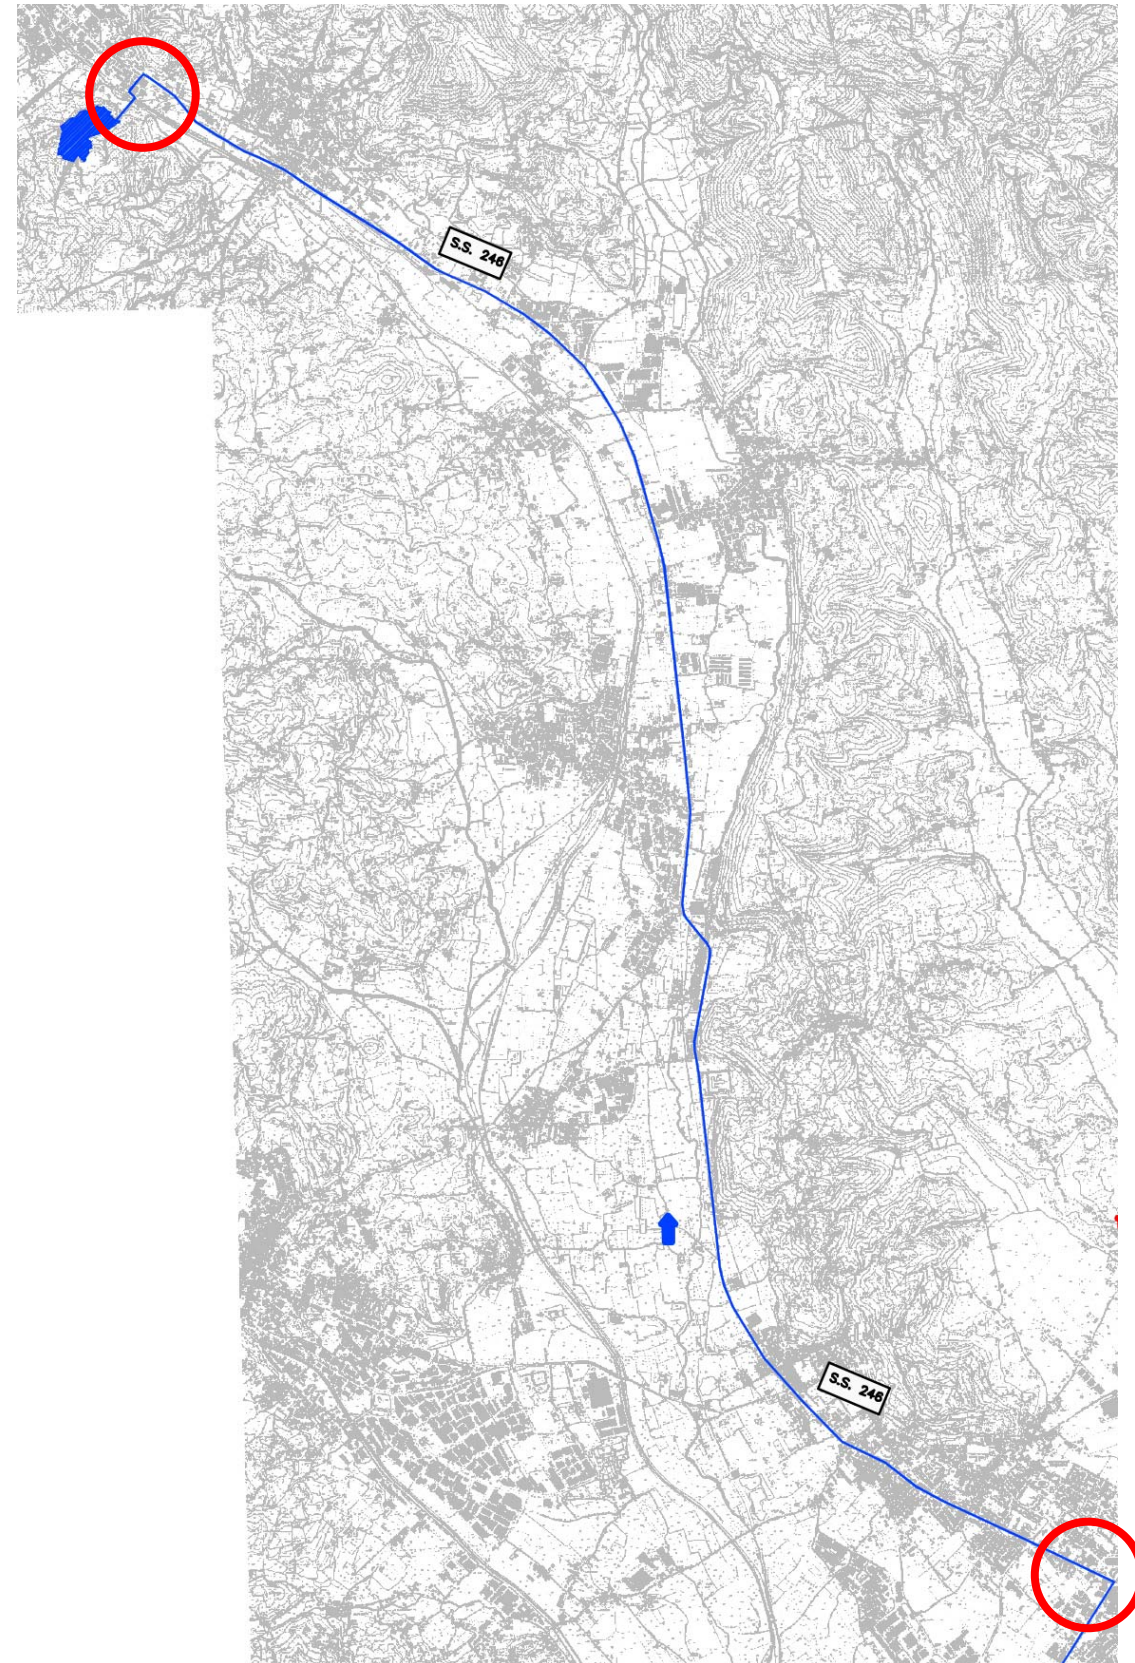


**17 - SCHEDA ITINERARI/PERCORSI TRASPORTO MATERIALI
TRATTO SR 11**

| | |
|--|--------------------------|
| Denominazione strade interessate: | SR 11 |
| Ente gestore: | Regione |
| Lunghezza tratto (m) | 8850 |
| Caratteristiche stradali: | |
| • Larghezza carreggiata (m) | 18 |
| • n. corsie per senso di marcia | 1 |
| • banchine | Si |
| • marciapiede | No |
| Stato del fondo stradale: | |
| • asfaltato | Si Buono |
| • bianco | |
| Interferenze: | |
| • centri abitati attraversati | Si |
| • fronte edificato | Si Misto |
| • Punti critici o limitazioni viabilità | Presenza di intersezioni |
| VEDI TAVOLE: IN0D00D1A3CA0001201B-2_00A | |



DOCUMENTAZIONE FOTOGRAFICA

STRALCIO PLANIMETRICO

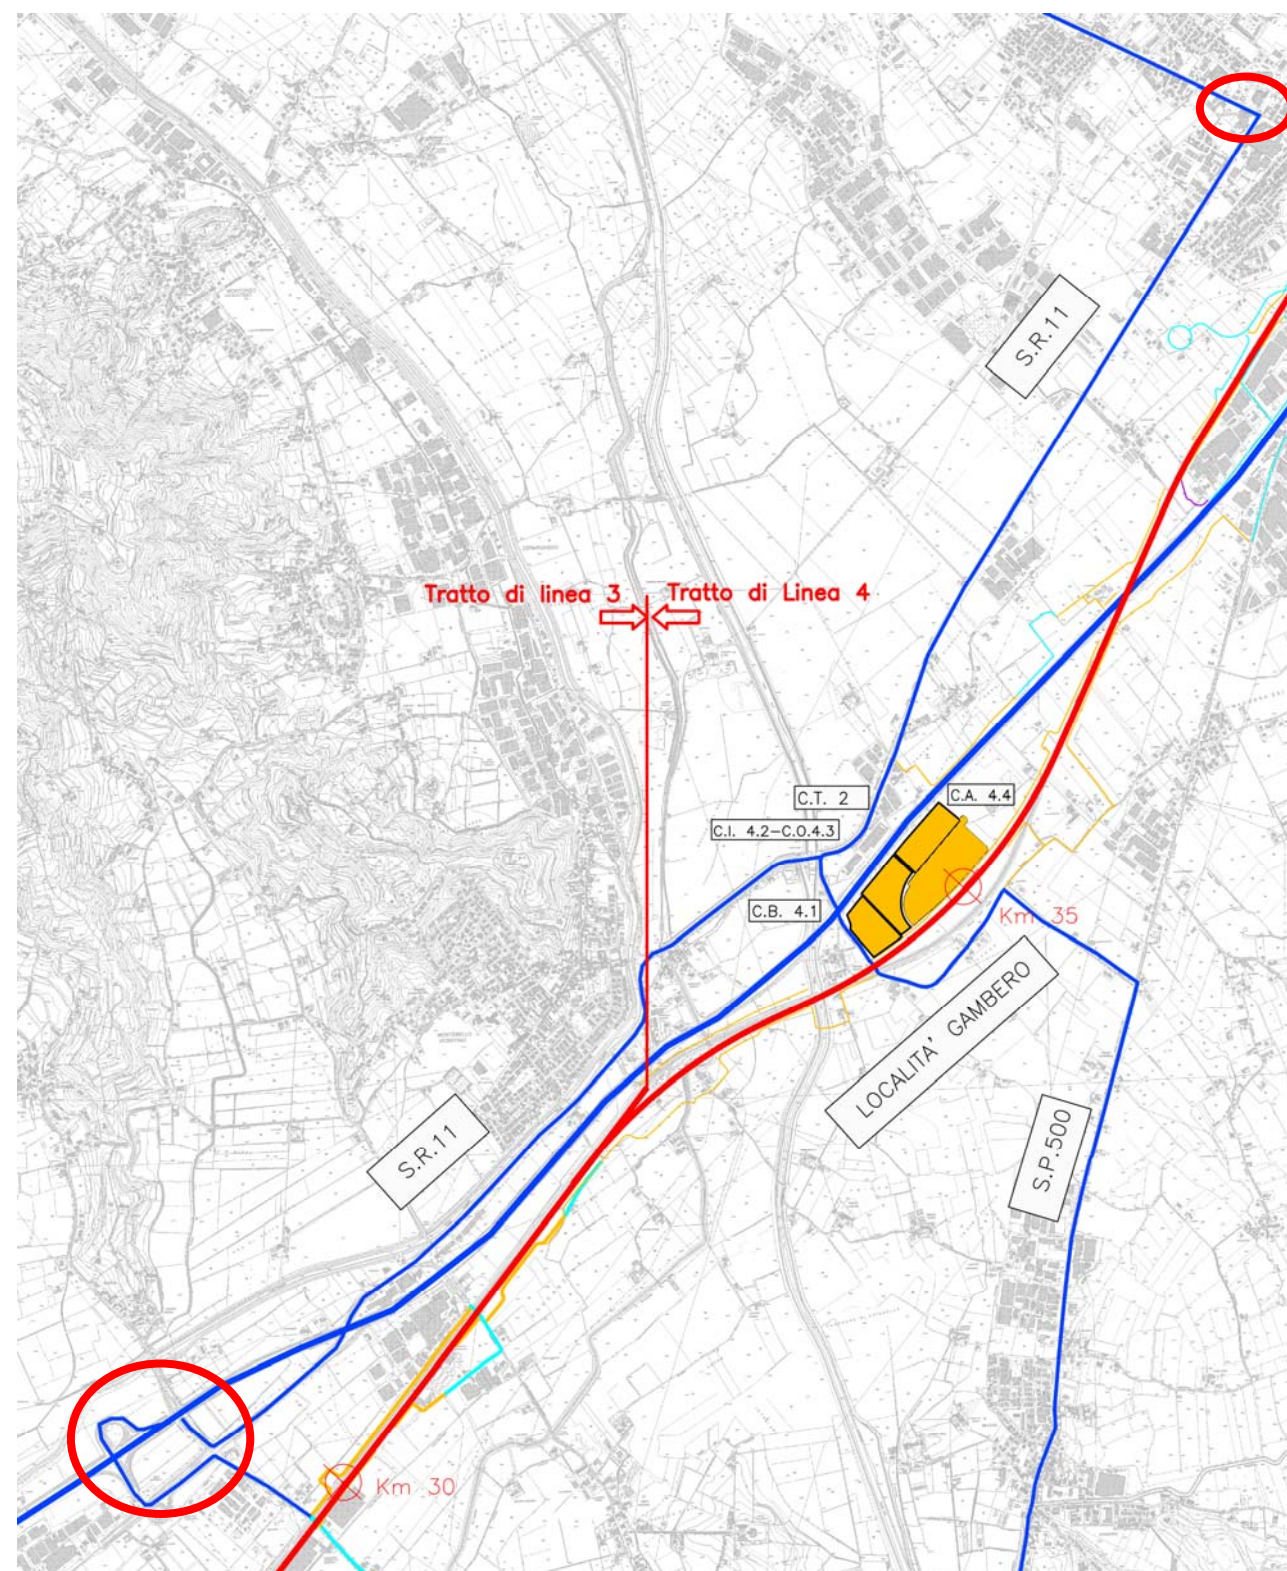


**18 - SCHEDA ITINERARI/PERCORSI TRASPORTO MATERIALI
TRATTO BACINO IRRIGUO – STRADA CANTIERE**

| | | |
|--|--|-------|
| Denominazione strade interessate: | Via Mazzagnina; Via Boscaglia, località Sabbionara | |
| Ente gestore: | Comune di Zevio | |
| Lunghezza tratto (m) | 2380 | |
| Caratteristiche stradali: | | |
| • Larghezza carreggiata (m) | 4.00 | |
| • n. corsie per senso di marcia | 1 | |
| • banchine | No | |
| • marciapiede | No | |
| Stato del fondo stradale: | | |
| • asfaltato | Si / No | Buono |
| • bianco | | |
| Interferenze: | | |
| • centri abitati attraversati | No | |
| • fronte edificato | No | |
| • Punti critici o limitazioni viabilità | | |
| VEDI TAVOLE: | IN0D00D12A3CA0001001E - 2E - 3A | |



DOCUMENTAZIONE FOTOGRAFICA

STRALCIO PLANIMETRICO

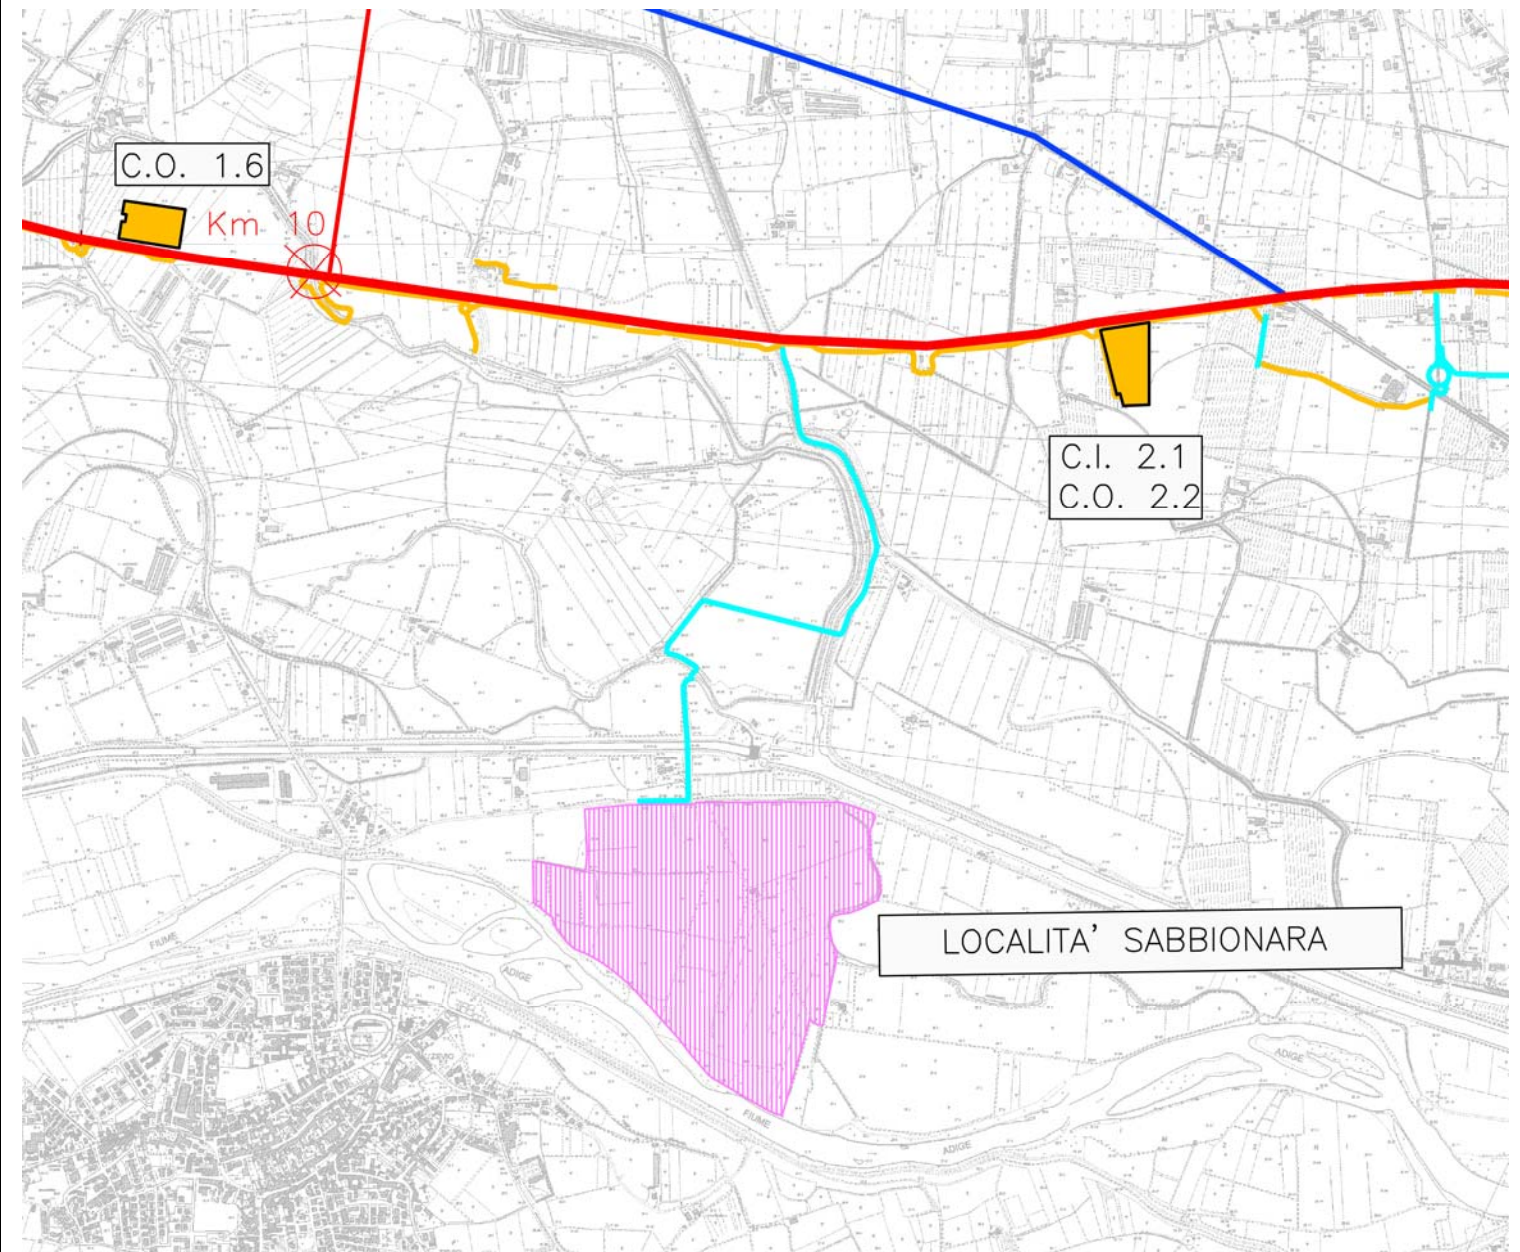

**19 - SCHEDA ITINERARI/PERCORSI TRASPORTO MATERIALI
TRATTO LOCALITA' GAMBERO**


| | | |
|---|---|-------|
| Denominazione strade interessate: | Contrada Ronchi – (Viabilità di cantiere) | |
| Ente gestore: | | |
| Lunghezza tratto (m) | 2000 | |
| Caratteristiche stradali: | | |
| • Larghezza carreggiata (m) | 7.00 | |
| • n. corsie per senso di marcia | 1 | |
| • banchine | No | |
| • marciapiede | No | |
| Stato del fondo stradale: | | |
| • asfaltato | Si | Buono |
| • bianco | | |
| Interferenze: | | |
| • centri abitati attraversati | No | |
| • fronte edificato | Si | |
| • Punti critici o limitazioni viabilità | Intersezioni a raso | |
| VEDI TAVOLE: INOD00DI1A3CA0001201B-2_00A | | |



loc Gambero

DOCUMENTAZIONE FOTOGRAFICA

STRALCIO PLANIMETRICO

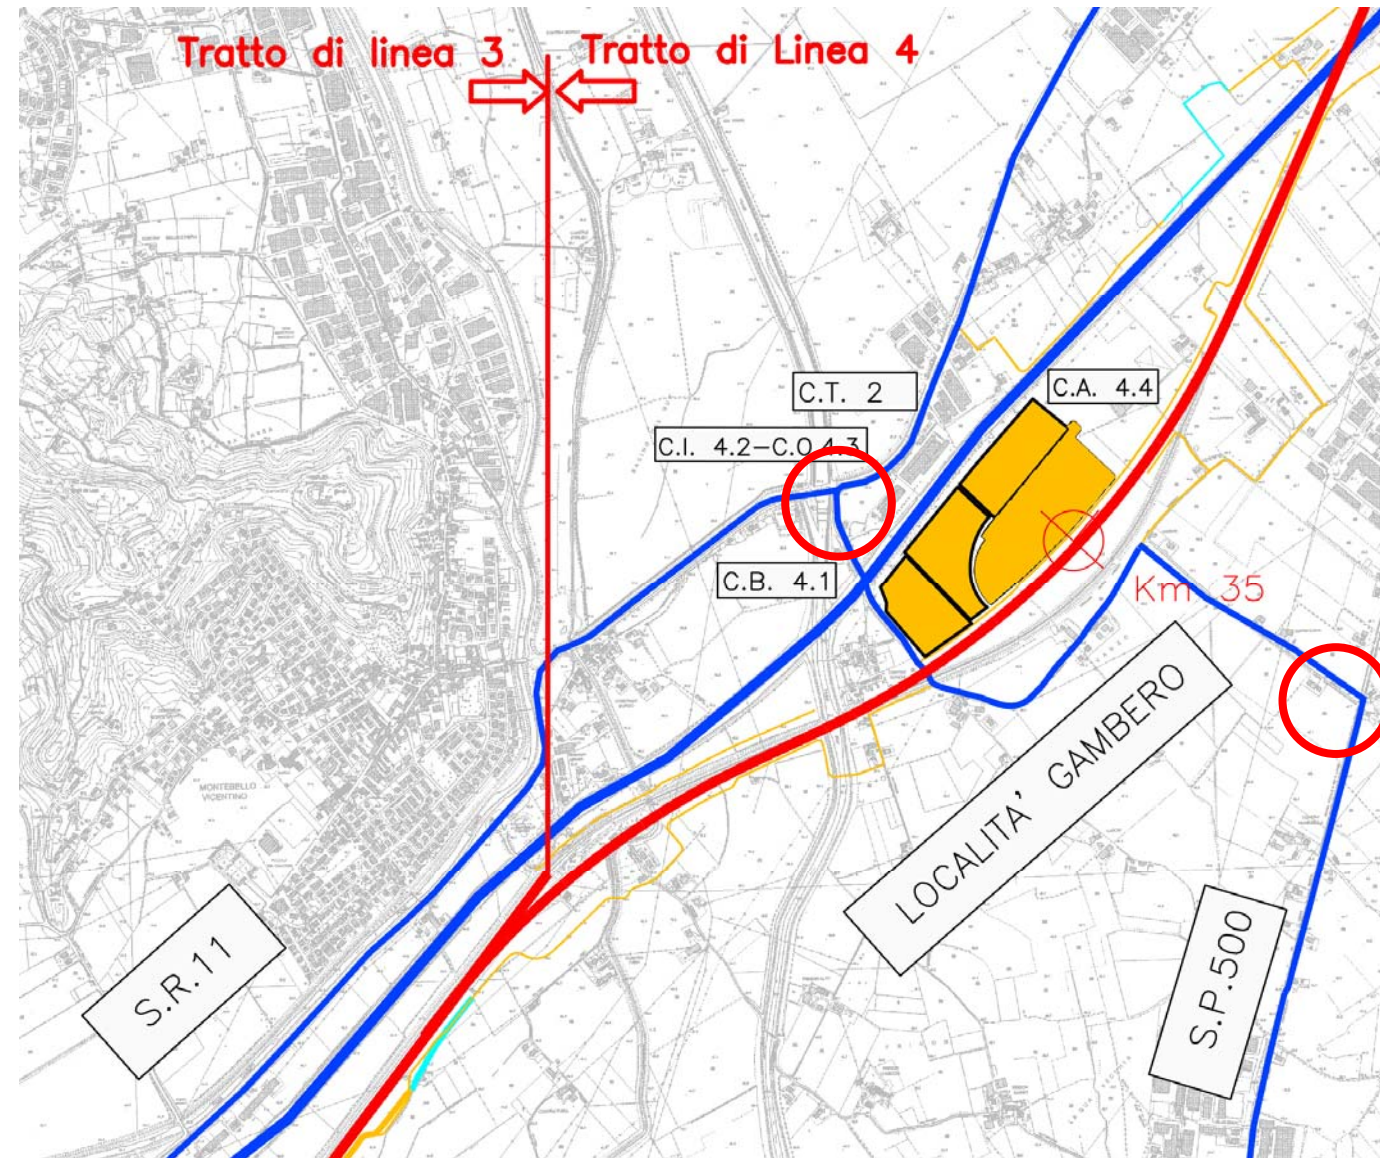

**20 - SCHEDA ITINERARI/PERCORSI TRASPORTO MATERIALI
TRATTO LOCALITA' SP 500**


| | |
|---|---------------------|
| Denominazione strade interessate: | SP 500 |
| Ente gestore: | Provincia di Verona |
| Lunghezza tratto (m) | 3100 |
| Caratteristiche stradali: | |
| • Larghezza carreggiata (m) | 6,50 |
| • n. corsie per senso di marcia | 1 |
| • banchine | No |
| • marciapiede | No |
| Stato del fondo stradale: | |
| • asfaltato | Si |
| • bianco | |
| Interferenze: | |
| • centri abitati attraversati | Si |
| • fronte edificato | Si |
| • Punti critici o limitazioni viabilità | Intersezioni a raso |
| VEDI TAVOLE: IN0D00D12A3CA0001001E - 2E - 3A | |



SP500

DOCUMENTAZIONE FOTOGRAFICA

STRALCIO PLANIMETRICO

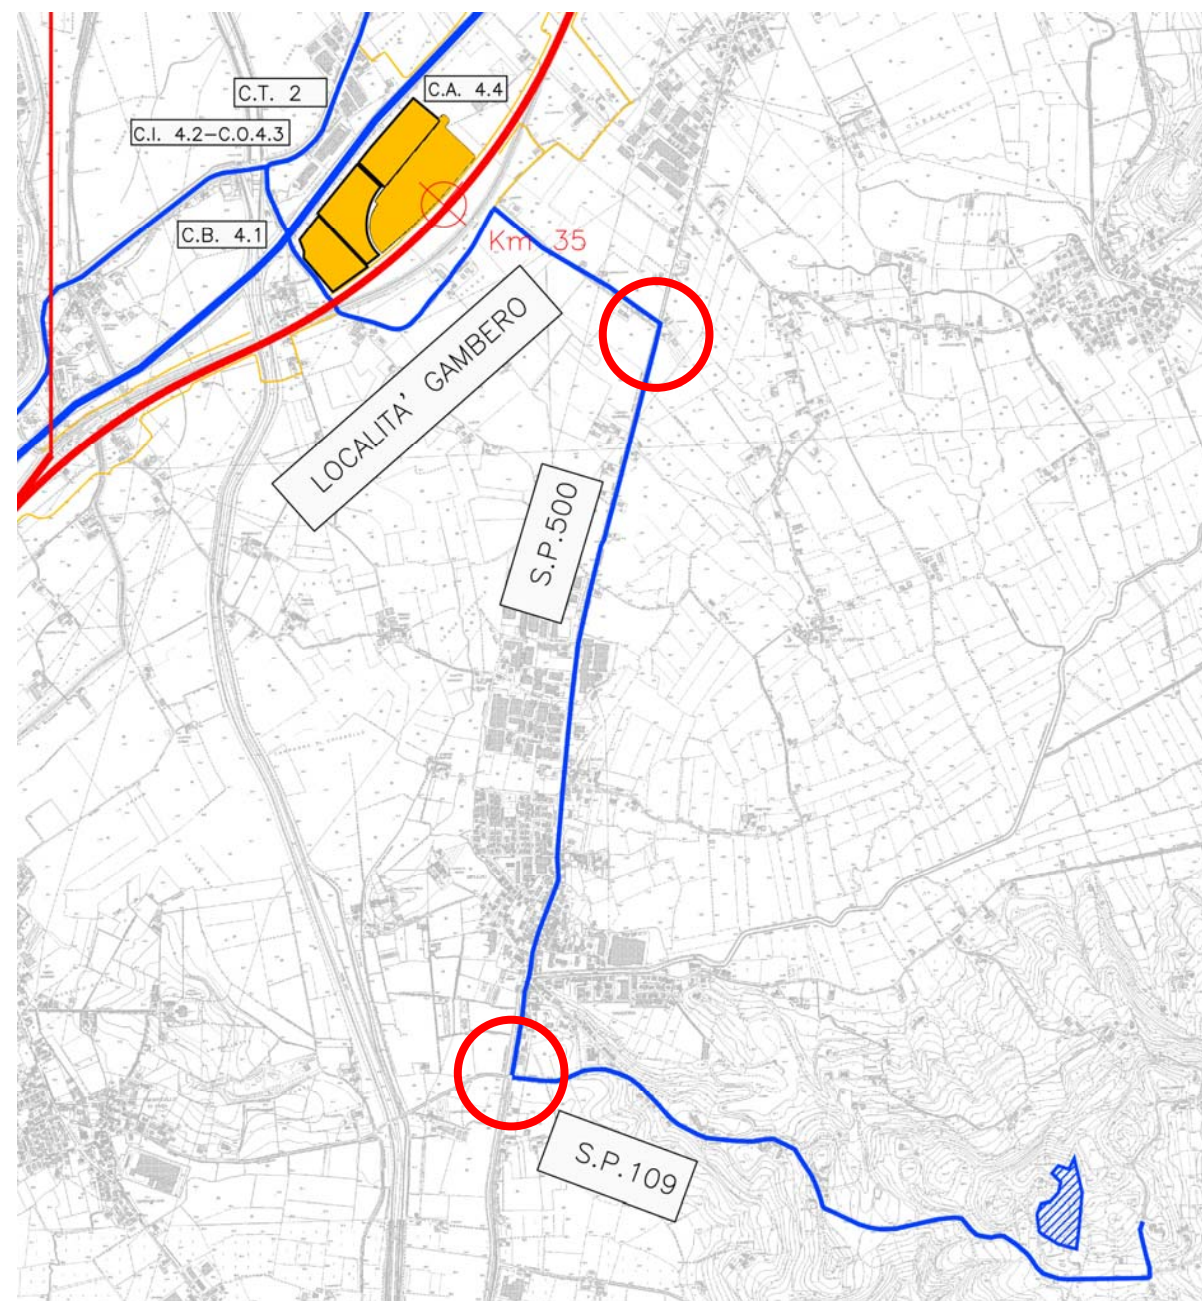

**21 - SCHEDA ITINERARI/PERCORSI TRASPORTO MATERIALI
TRATTO LOCALITA' SP 109**


| | |
|---|---------------------|
| Denominazione strade interessate: | SP 109 |
| Ente gestore: | Provincia |
| Lunghezza tratto (m) | 2600 |
| Caratteristiche stradali: | |
| • Larghezza carreggiata (m) | 6,50 |
| • n. corsie per senso di marcia | 1 |
| • banchine | No |
| • marciapiede | No |
| Stato del fondo stradale: | |
| • asfaltato | Si |
| • bianco | |
| Interferenze: | |
| • centri abitati attraversati | Si |
| • fronte edificato | Si |
| • Punti critici o limitazioni viabilità | Intersezioni a raso |
| VEDI TAVOLE: IN0D00D12A3CA0001001E - 2E - 3A | |



SP109

DOCUMENTAZIONE FOTOGRAFICA

STRALCIO PLANIMETRICO

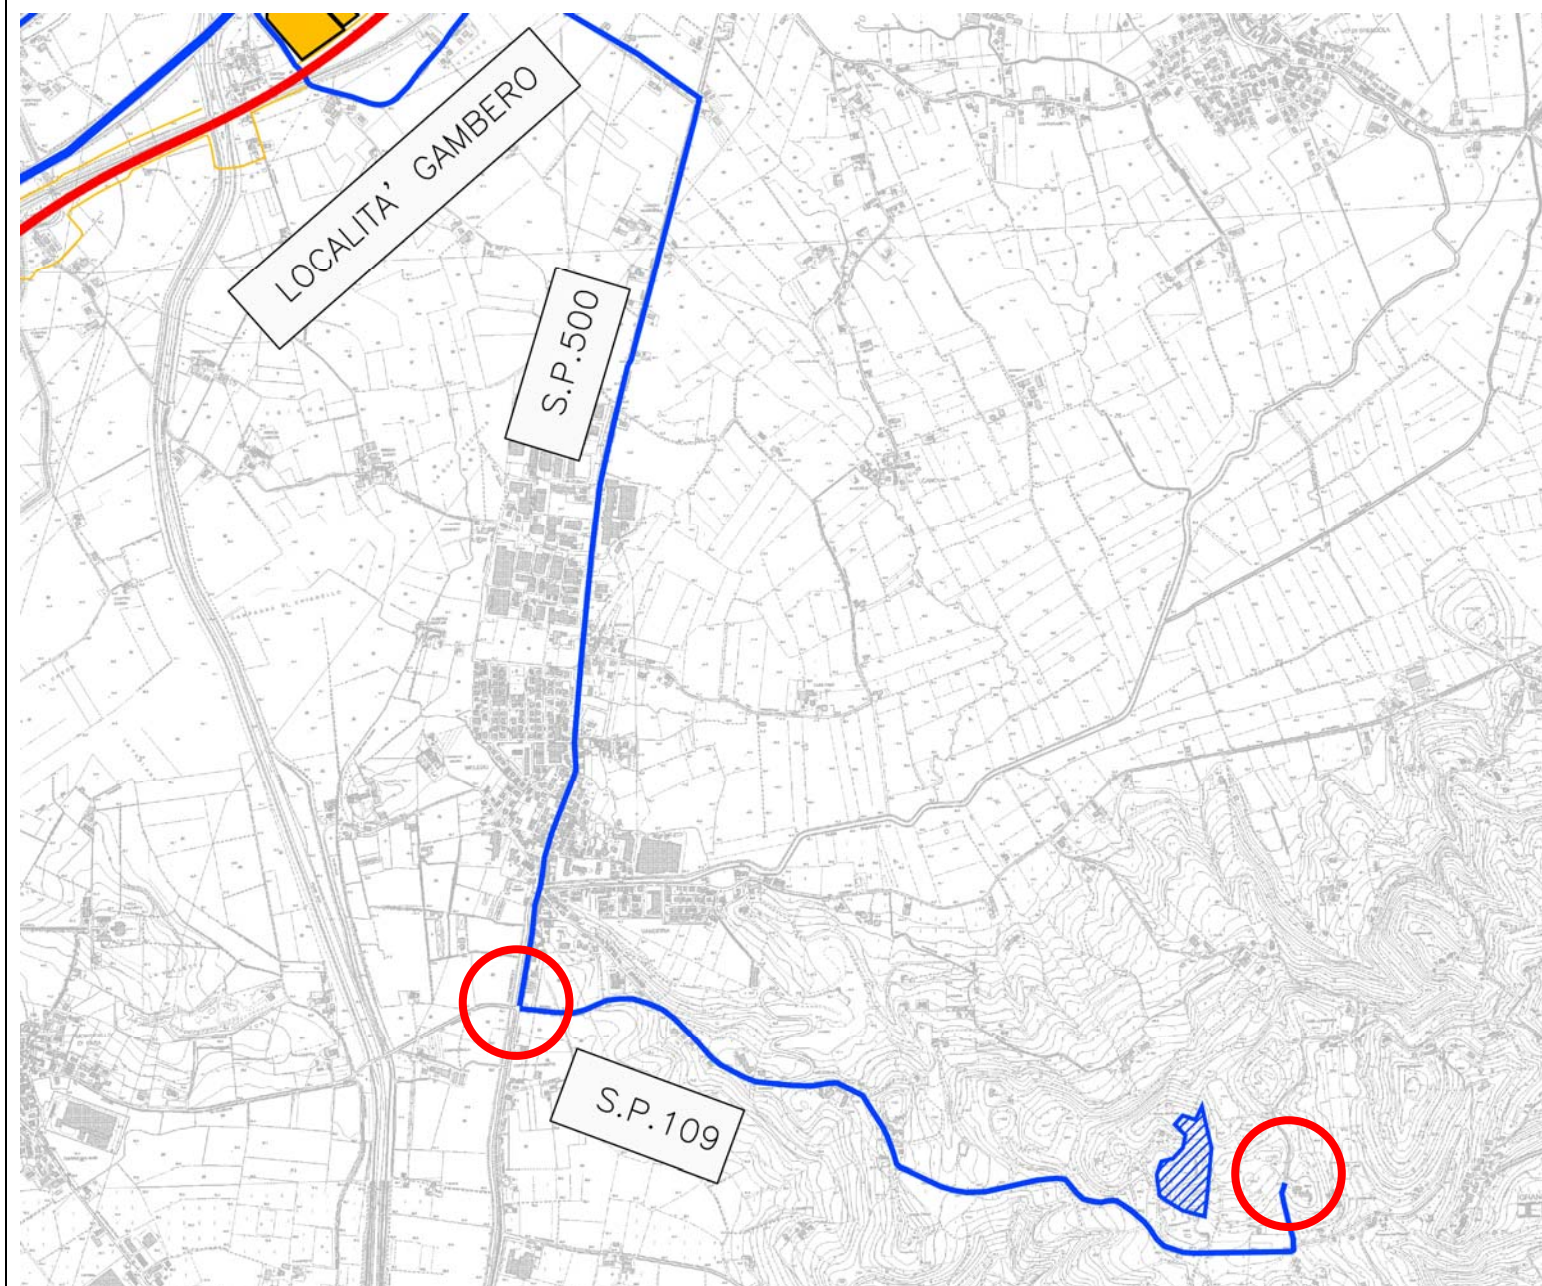

**22 - SCHEDA ITINERARI/PERCORSI TRASPORTO MATERIALI
TRATTO A31 NORD**


| | |
|---|-------------------------|
| Denominazione strade interessate: | Autostrada A31 |
| Ente gestore: | Autostrade per l'Italia |
| Lunghezza tratto (m) | 8700 |
| Caratteristiche stradali: | |
| • Larghezza carreggiata (m) | 25.50 |
| • n. corsie per senso di marcia | 2 |
| • banchine | Si |
| • marciapiede | No |
| Stato del fondo stradale: | |
| • asfaltato | Si Buono |
| • bianco | |
| Interferenze: | |
| • centri abitati attraversati | Si |
| • fronte edificato | No |
| • Punti critici o limitazioni viabilità | Svincoli autostradali |
| VEDI TAVOLE: IN0D00D12A3CA0001001E - 2E - 3A | |



A31 nord

DOCUMENTAZIONE FOTOGRAFICA

STRALCIO PLANIMETRICO

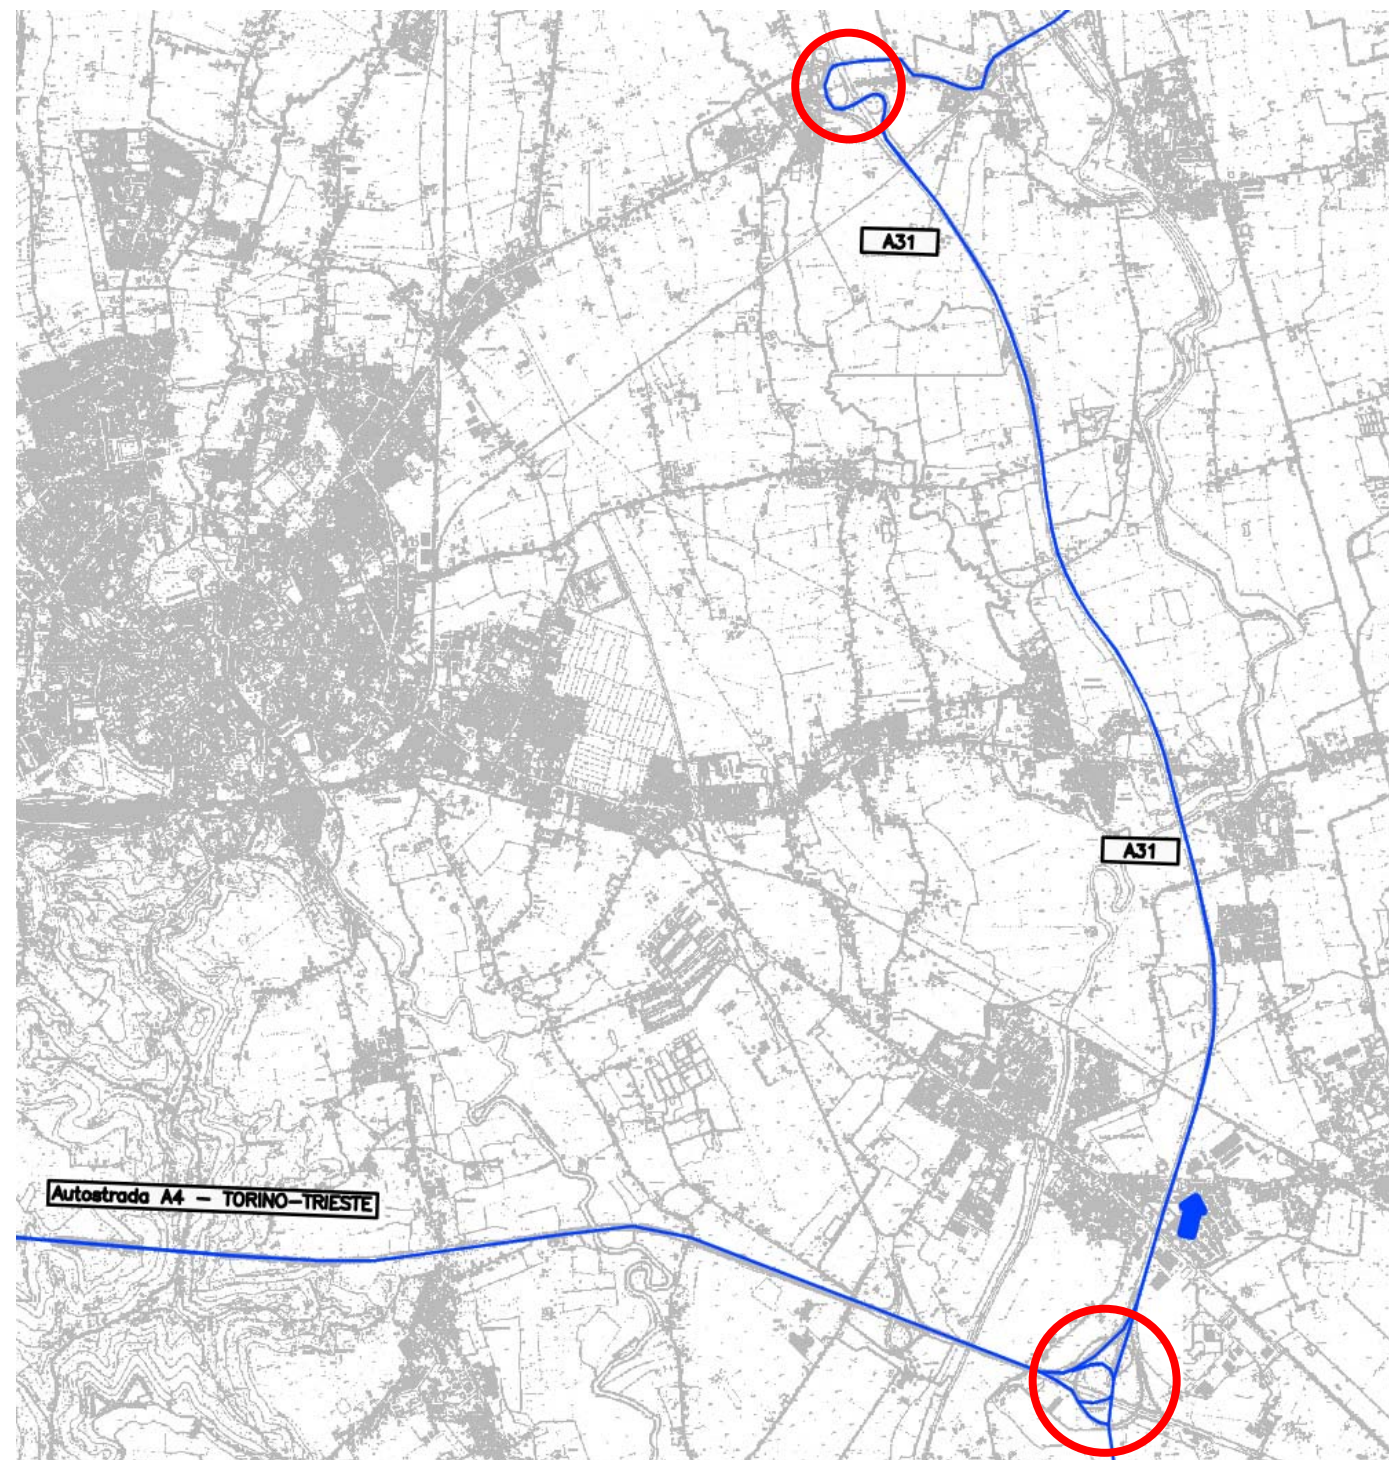

23 - SCHEDA ITINERARI/PERCORSI TRASPORTO MATERIALI TRATTO SR 53

| | |
|---|--------------------------------------|
| Denominazione strade interessate: | SR 53 |
| Ente gestore: | Regione Veneto |
| Lunghezza tratto (m) | 39500 |
| Caratteristiche stradali: | |
| • Larghezza carreggiata (m) | 10.50 |
| • n. corsie per senso di marcia | 1 |
| • banchine | Si |
| • marciapiede | No |
| Stato del fondo stradale: | |
| • asfaltato | Si Buono |
| • bianco | |
| Interferenze: | |
| • centri abitati attraversati | Si |
| • fronte edificato | Si |
| • Punti critici o limitazioni viabilità | Svincoli, rotoie intersezioni a raso |
| VEDI TAVOLE: IN0D00DI2A3CA0001001E - 2E - 3A | |



SR53

DOCUMENTAZIONE FOTOGRAFICA

STRALCIO PLANIMETRICO



**24 - SCHEDA ITINERARI/PERCORSI TRASPORTO MATERIALI
TRATTO A31 SUD**

| | | |
|--|---------------------------------|-------|
| Denominazione strade interessate: | Autostrada A31 | |
| Ente gestore: | Autostrade per l'Italia | |
| Lunghezza tratto (m) | 15300 | |
| Caratteristiche stradali: | | |
| • Larghezza carreggiata (m) | 25.50 | |
| • n. corsie per senso di marcia | 2 | |
| • banchine | Si | |
| • marciapiede | No | |
| Stato del fondo stradale: | | |
| • asfaltato | Si | Buono |
| • bianco | | |
| Interferenze: | | |
| • centri abitati attraversati | Si | |
| • fronte edificato | No | |
| • Punti critici o limitazioni viabilità | Svincoli autostradali | |
| VEDI TAVOLE: | IN0D00D12A3CA0001001E - 2E - 3A | |



A31 sud

DOCUMENTAZIONE FOTOGRAFICA

STRALCIO PLANIMETRICO



**25 - SCHEDA ITINERARI/PERCORSI TRASPORTO MATERIALI
TRATTO VIA STRADA MONTE, VIA CA' BASSA, VIA CA' HELLMANN**

| | | |
|--|---------------------------------|-------|
| Denominazione strade interessate: | Località Boggian | |
| Ente gestore: | Comunale | |
| Lunghezza tratto (m) | 5000 | |
| Caratteristiche stradali: | | |
| • Larghezza carreggiata (m) | 6.50 | |
| • n. corsie per senso di marcia | 1 | |
| • banchine | No | |
| • marciapiede | No | |
| Stato del fondo stradale: | | |
| • asfaltato | Si | Buono |
| • bianco | | |
| Interferenze: | | |
| • centri abitati attraversati | Si | |
| • fronte edificato | Si | |
| • Punti critici o limitazioni viabilità | Incroci a raso e rotonde | |
| VEDI TAVOLE: | IN0D00DI2A3CA0001001E - 2E - 3A | |



via ca hellmann



via strada monte



via ca bassa

DOCUMENTAZIONE FOTOGRAFICA

STRALCIO PLANIMETRICO

