

### LEGENDA

**TIPOLOGIA RICETTORI**

- Edificio residenziale o assimilabile
- Edificio produttivo
- Edificio scolastico (sensibile)
- Edificio ospedaliero (sensibile)
- Edificio uffici o servizi
- Chiesa o cimitero

**SIEMBOLOGIA**

- Barriera antirumore esistente
- Barriera antirumore prevista da P.R.A.
- Barriera antirumore di progetto
- Confine Comunale
- Confine Provinciale

**INFRASTRUTTURE FERROVIARIE DPR459/98**

FASCIA A  $D=70\text{dB(A)}/N=60\text{dB(A)}$     FASCIA B  $D=65\text{dB(A)}/N=55\text{dB(A)}$

Linea Storica e linea AV/AC in affiancamento

FASCIA UNICA  $D=65\text{dB(A)}/N=55\text{dB(A)}$

Linea AV/AC non affiancamento



**INFRASTRUTTURE STRADALI DPR142/04**

FASCIA A  $D=70\text{dB(A)}/N=60\text{dB(A)}$

FASCIA B  $D=65\text{dB(A)}/N=55\text{dB(A)}$

**CROMATICITA' LIVELLI**

Propagazione dei livelli a 4 m dal suolo [dB(A)]

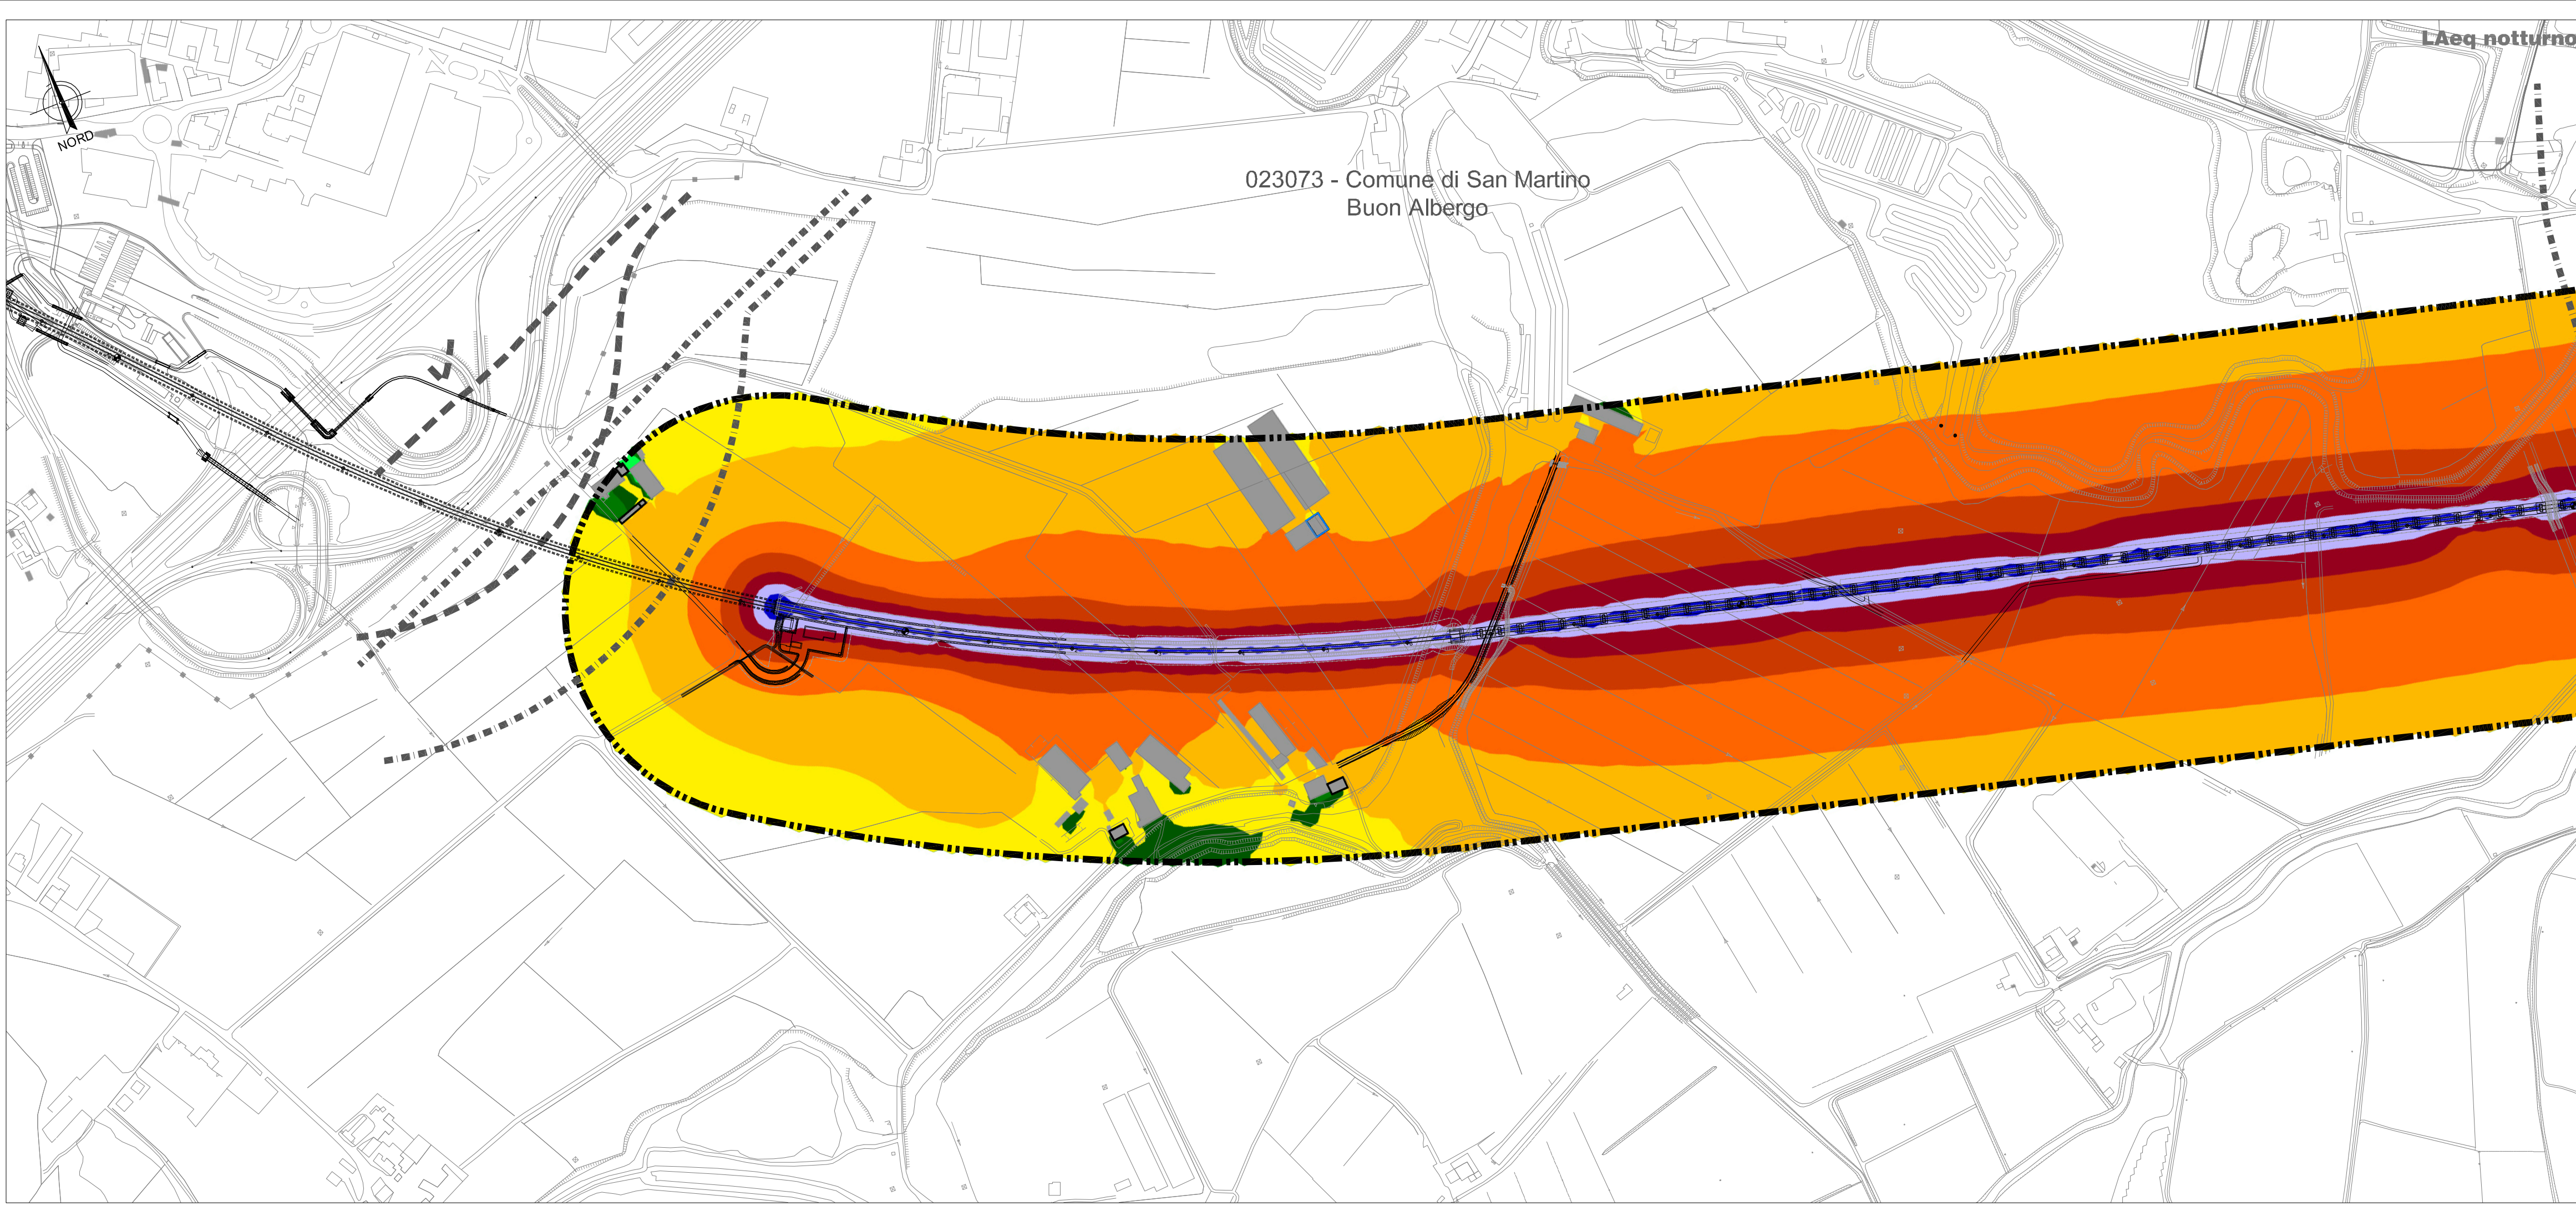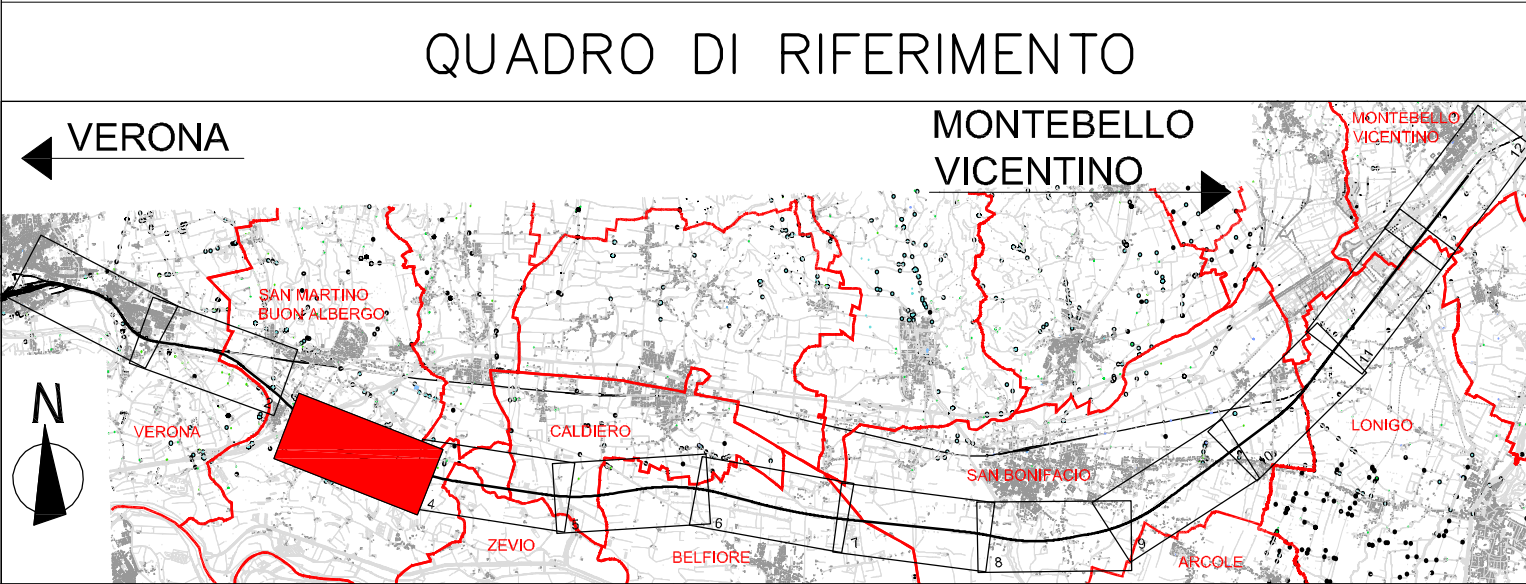

COMMITTENTE: **RFI RETE FERROVIARIA ITALIANA GRUPPO FERROVIE DELLO STATO ITALIANE**

ALTA SORVEGLIANZA: **ITALFERR GRUPPO FERROVIE DELLO STATO ITALIANE**

GENERAL CONTRACTOR: **Consorzio Iricav Due**

**INFRASTRUTTURE FERROVIARIE STRATEGICHE DEFINITE DALLA LEGGE OBIETTIVO N. 443/01**

**PROGETTO DEFINITIVO**

**LINEA AV/AC VERONA - PADOVA**  
**SUB TRATTA VERONA - VICENZA**  
**1° SUB LOTTO VERONA - MONTEBELLO VICENTINO**

DISEGNO  
 RUMORE: STUDIO ACUSTICO  
 PLANIMETRIE: MEDIO PERIODO - MAPPE ISOFONICHE POST MITIGAZIONE TAV. 3 DI 12

GENERAL CONTRACTOR		ITALFERR S.p.A.	
<b>ATI bonifica</b>	CONSORZIO IRICAV DUE		SCALA:
IL PROGETTISTA INTEGRATORE	Il Direttore		1:5000
Data: Aprile 2016		Data: Aprile 2016	

COMMESSA	LOTTO	FASE	ENTE	TIPO DOC.	OPERA/DISCIPLINA	PROGR.	REV.
IN0D	00	D	I2	P5	IM0006	015	C

<b>ATI bonifica</b>		Firma		Data	
		Ing. F.P. Bocchetto		Aprile 2016	

Rev.	Descrizione	Redatto	Data	Verificato	Data	Approvato	Data	Autorizzato
A	EMISSIONE DEFINITIVA	Arch. Pierocchi	Maggio 2015	Ing. Serpi	Maggio 2015	Dot. Abrami	Maggio 2015	Ing. T. Bastianello
B	REVISIONE ISTRUTTORIA ITALFERR	Arch. Pierocchi	Luglio 2015	Ing. Serpi	Luglio 2015	Dot. Abrami	Luglio 2015	
C	Revisione MATM (Proc.0001350CTIVA 14/04/16)	Ing. G. Malak	Aprile 2016	Ing. Serpi	Aprile 2016	Arch. Pierocchi	Aprile 2016	

File: IN0D00D12P5IM0006015C\_00A.DWG    CUP: J41E91000000009    n. Elab.:  
 CIG: 3320049F17