


LEGENDA

- CLASSE - I aree particolarmente protette
- CLASSE - II aree prev. residenziali
- CLASSE - III aree di tipo misto
- CLASSE - III/A aree agricolo forestali
- CLASSE - IV aree di intensa attivita umana
- CLASSE - V aree prevalentemente industriali
- CLASSE - VI aree esclusivamente industriali
- ZONE SPECIALI aree di pubblico spettacolo
- FASCE DI TRANSIZIONE ACUSTICA.LARGHEZZA 100 m.
- FASCE DI TRANSIZIONE ACUSTICA.LARGHEZZA 50 m.
- ZONA DI PERTINENZA STRADALE
- NUMERO DI IDENTIFICAZIONE ZONA A CLASSIFICAZIONE INDIRETTA
- NUMERO DI IDENTIFICAZIONE ZONA A CLASSIFICAZIONE DIRETTA
- TRAFFICO INTENSO
- TRAFFICO DI ATTRAVERSAMENTO
- TRAFFICO LOCALE

- INFRASTRUTTURE FERROVIARIE DPR459/98
- |  |  |                                    |   |
|--|--|------------------------------------|---|
| Linea Storica e linea AV/AC in affiancamento | <b>FASCIA A</b><br>D=7058A/N-6558A     | <b>FASCIA B</b><br>D=6558A/N-5558A | <b>SIMBOLOGIA</b><br><span style="display: inline-block; width: 15px; border-bottom: 1px solid black; margin-right: 5px;"></span> Confine Comunale<br><span style="display: inline-block; width: 15px; border-bottom: 2px solid black; margin-right: 5px;"></span> Confine Provinciale<br><span style="display: inline-block; width: 15px; border-bottom: 3px dashed black; margin-right: 5px;"></span> Fascia di studio fino a 500 m<br><span style="display: inline-block; width: 15px; border: 1px solid black; margin-right: 5px;"></span> Perimetro cantiere fisso |
| Linea AV/AC non affiancamento                | <b>FASCIA UNICA</b><br>D=6558A/N-5558A |                                    |   |

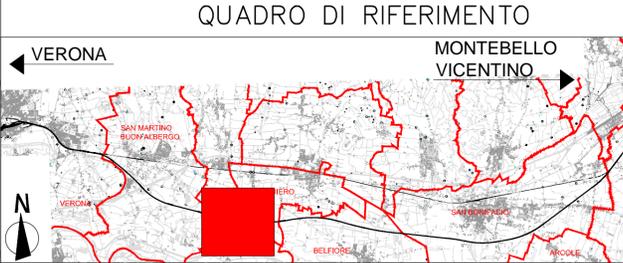

COMMITTENTE: **RFI** RETE FERROVIARIA ITALIANA GRUPPO FERROVIE DELLO STATO ITALIANE

ALTA SORVEGLIANZA: **ITALFERR** GRUPPO FERROVIE DELLO STATO ITALIANE

GENERAL CONTRACTOR: **Consorzio Iricav Due**

**INFRASTRUTTURE FERROVIARIE STRATEGICHE DEFINITE DALLA LEGGE OBIETTIVO N. 443/01**

**PROGETTO DEFINITIVO**

**LINEA AV/AC VERONA - PADOVA**  
**SUB TRATTA VERONA - VICENZA**  
**1° SUB LOTTO VERONA - MONTEBELLO VICENTINO**

DISEGNO  
 RUMORE: CARATTERIZZAZIONE ANTE OPERAM  
 PLANIMETRIE: ZONIZZAZIONE ACUSTICA ZEVIU

GENERAL CONTRACTOR		ITALFERR S.p.A.		SCALA: 1:5000
<b>ATI bonifica</b>	CONSORZIO IRICAV DUE il Direttore			
IL PROGETTISTA INTEGRATORE Franco Pirelli Bocchetto Isotta #8 Ordine degli Ingegneri della Provincia di Roma #411984 - S.I.C.A. settore Civile e Ambientale		Data: Aprile 2016	Data:	

COMMESSA	LOTTO	FASE	ENTE	TIPO DOC.	OPERA/DISCIPLINA	PROGR.	REV.
IN0D	01	D	I2	P5	IM0006	075	A

<b>ATI bonifica</b>		Firma		Data
		Ing. F.P. Bocchetto		Aprile 2016

Rev.	Descrizione	Redatto	Data	Verificato	Data	Approvato	Data	Autorizzato
A	Emissione MATTM (Prot.0001350/CTVA/1404/16)	Ing. Grimaldi	Aprile 2016	Arch. Serpi	Aprile 2016	Arch. Pieroni	Aprile 2016	Ing. T. Bastianello

File: IN0D01D2P5IM0006075A\_00A.DWG CUP: J41E91000000009 n. Elab.:  
 CIG: 3320049F17