


| Classe | Descrizione | Colore | Limiti di zona (dBA) | |
|--------|--|-----------|------------------------|----------------------|
| | | | notturno (22.00-06.00) | diurno (06.00-22.00) |
| I | aree particolarmente protette | Verde | 40 | 50 |
| II | aree destinate ad uso prevalentemente residenziale | Giallo | 45 | 55 |
| III | aree di tipo misto | Arancione | 50 | 60 |
| IV | aree di intensa attività umana | Rosso | 55 | 65 |
| V | aree prevalentemente industriali | Purpureo | 60 | 70 |
| VI | aree esclusivamente industriali | Azzurro | 70 | 70 |

| Altre aree | Grafia |
|--|----------------------|
| Fascia di transizione tra zone | Diagonali / |
| Fascia di pertinenza stradale | Orizzontali |
| Fascia "A" di pertinenza ferroviaria | Rettilinee |
| Fascia "B" di pertinenza ferroviaria | Tramandanti |
| Arece destinate a manifestazioni e spettacoli a carattere temporaneo | Triangolo rovesciato |

| INFRASTRUTTURE FERROVIARIE DPR459/98 | | SIMBOLOGIA | |
|---|--------------|------------|-------------------------------|
| Linea Storica e linea AVAC in affiancamento | FASCIA A | FASCIA B | Confine Comunale |
| Linea AVAC non affiancamento | FASCIA UNICA | | Confine Provinciale |
| | | | Fascia di studio fino a 500 m |
| | | | Perimetro cantiere fisso |

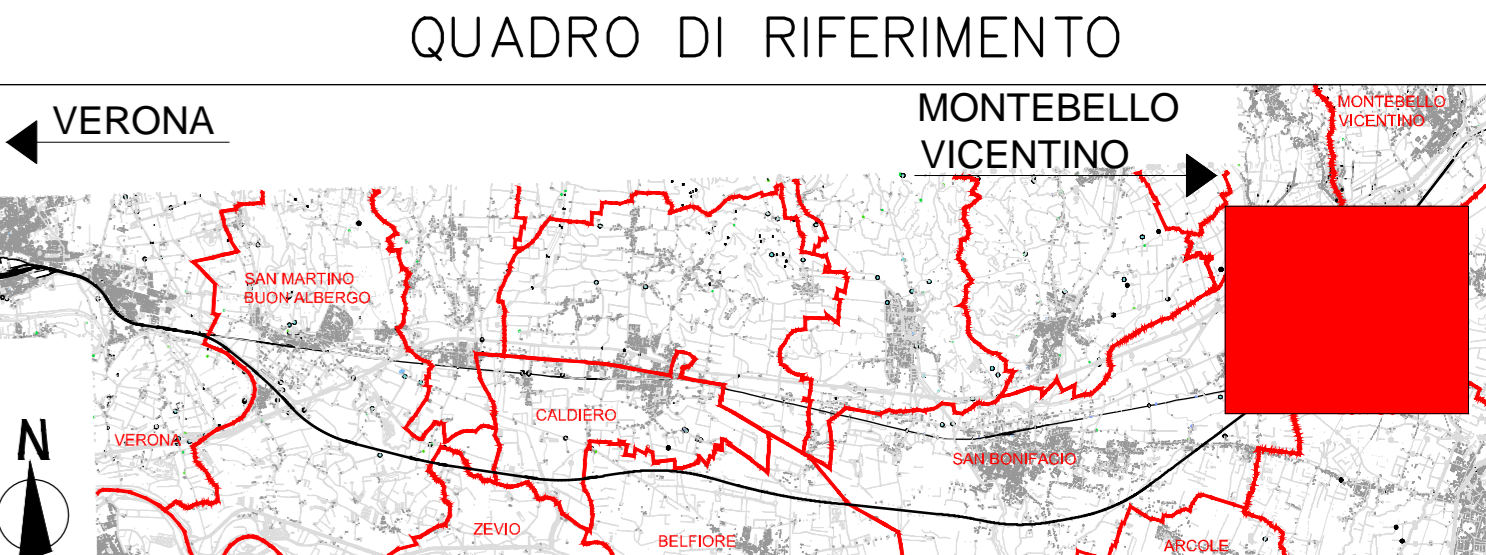

COMMITTENTE: **RFI** RETE FERROVIARIA ITALIANA GRUPPO FERROVIE DELLO STATO ITALIANE

ALTA SORVEGLIANZA: **ITALFERR** GRUPPO FERROVIE DELLO STATO ITALIANE

GENERAL CONTRACTOR: **Censurco InfrAV Due**

INFRASTRUTTURE FERROVIARIE STRATEGICHE DEFINITE DALLA LEGGE OBIETTIVO N. 443/01

PROGETTO DEFINITIVO

LINEA AVIAC VERONA - PADOVA
SUB TRATTA VERONA - VICENZA
1° SUB LOTTO VERONA - MONTEBELLO VICENTINO

DISEGNO
 RUMORE: CARATTERIZZAZIONE ANTE OPERAM
 PLANIMETRIE: ZONIZZAZIONE ACUSTICA LONIGO

| GENERAL CONTRACTOR | | ITALFERR S.p.A. | | | | | | | | | | | | | | | | | |
|--|-------------------------------------|--------------------|-----------|--------------|--|--------------------|--|----------------|---------|------------|-----------|------|-------------|------|------|---|-------------------------------------|----------|----------|
| ATI bonifica | CONSORZIO IRICAV DUE | | | | | | | | | | | | | | | | | | |
| IL PROGETTISTA INTEGRATORE | | | | | | | | | | | | | | | | | | | |
| DATA: Aprile 2016 | DATA: Aprile 2016 | DATA: | DATA: | | | | | | | | | | | | | | | | |
| COMMESSA | LOTTO | FASE | ENTE | | | | | | | | | | | | | | | | |
| IN0D | 01 | D | I2 P5 | | | | | | | | | | | | | | | | |
| OPERADISCIPLINA | PROGR. | REV. | A | | | | | | | | | | | | | | | | |
| IN00006 | 080 | 080 | | | | | | | | | | | | | | | | | |
| <table border="1"> <thead> <tr> <th colspan="2">ATI bonifica</th> <th colspan="2">VISTO ATI BONIFICA</th> </tr> <tr> <th>Progettazione:</th> <th>Redatto</th> <th>Verificato</th> <th>Approvato</th> </tr> <tr> <th>Rev.</th> <th>Descrizione</th> <th>Data</th> <th>Data</th> </tr> </thead> <tbody> <tr> <td>A</td> <td>Emisore IATM (Pd) (00135)CTVA 14416</td> <td>14/02/16</td> <td>14/02/16</td> </tr> </tbody> </table> | | | | ATI bonifica | | VISTO ATI BONIFICA | | Progettazione: | Redatto | Verificato | Approvato | Rev. | Descrizione | Data | Data | A | Emisore IATM (Pd) (00135)CTVA 14416 | 14/02/16 | 14/02/16 |
| ATI bonifica | | VISTO ATI BONIFICA | | | | | | | | | | | | | | | | | |
| Progettazione: | Redatto | Verificato | Approvato | | | | | | | | | | | | | | | | |
| Rev. | Descrizione | Data | Data | | | | | | | | | | | | | | | | |
| A | Emisore IATM (Pd) (00135)CTVA 14416 | 14/02/16 | 14/02/16 | | | | | | | | | | | | | | | | |
| FILE: IN00102P01M0000000A_00A.DWG | CUP: J41E1000000009 | n. Elab.: | | | | | | | | | | | | | | | | | |
| CRS: 3320049F17 | | | | | | | | | | | | | | | | | | | |

