NORD

C

INDUSTRIA MECCANICA

27

28

AREE DI CONFINE

024043 - Comune di Gambellara

023069 - Comune di San Bonifacio

024052 - Comune di Lonigo

CIRON

VIA CIRON

MILANO-VENEZIA

VETRERIA

CASE BOSCHI

PONTE EGANO

ALLEVAMENTO AVICOLO

C. VIA CIRON

Scolo RIGO

FERROVIA MILANO - VENEZIA

FONTANA

VIA COLOMBARA

COLOMBARA

VIA ALBARA

CONTRA' PELOSI

VIA PELOSI

C. POZZA

CA DELL'ORA

PADANA-SUPERIORE

S.S. N.11

VIA G. FERRARI

PALAZZETTO

MOLINO MICHELOTTO

VIA CONTRA'

VIA S. MARIA

VIA CASOTTI

I CASOTTI

SCUOLA

VIA P. E. MORI

VIA BORGOLETTO DI SOPRA

BORGOLETTO DI SOPRA

BORGOLETTO

BORGOLETTO DI SOTTO

VIA BORGOLETTO DI SOTTO

CIMITERO

VIA PRAICARDO

S. TORNO - VENEZIA

VIA DON E. CORTESE

VIA S. ANTONIO

OSSAGNO

CARDANO

VIA TRASSEGNO

S.C. LE BASSE

BASSE

ALLEVAMENTO AVICOLO

S.ANTONIO

VIA S. VITTORE

CASSIA

FERROVIA IN DISUSO

ALBARA

SEGNAGNO

BASSANO

LEGENDA

	Colore	Limiti di zona (dBA) notturno (22.00-06.00)	Limiti di zona (dBA) diurno (06.00-22.00)
Classe I		40	50
Classe II		45	55
Classe III		50	60
Classe IV		55	65
Classe V		60	70
Classe VI		70	70

Altre aree	Grafia
fascia di transizione tra zone	
aree destinate a manifestazioni e spettacoli a carattere temporaneo	
aree destinate ad attività motoristiche (motocross)	

INFRASTRUTTURE FERROVIARIE DPR459/98

FASCIA A D=70dBA/N=60dBA — FASCIA B D=65dBA/N=55dBA

Linea Storica e linea AV/AC in affiancamento

FASCIA UNICA D=65dBA/N=55dBA

Linea AV/AC non affiancamento

SIMBOLOGIA

- Confine Comunale
- Confine Provinciale
- Fascia di studio fino a 500 m
- C — Perimetro cantiere fisso

QUADRO DI RIFERIMENTO

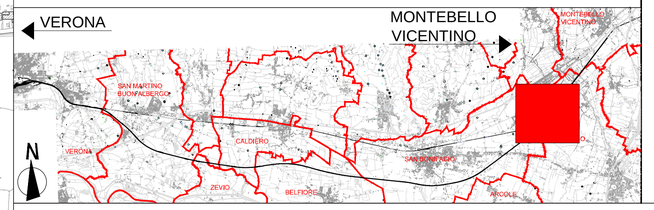

COMMITTENTE: RFI RETE FERROVIARIA ITALIANA — GRUPPO FERROVIE DELLO STATO ITALIANE

ALTA SORVEGLIANZA: ITALFERR — GRUPPO FERROVIE DELLO STATO ITALIANE

GENERAL CONTRACTOR: Consorzio IricAV Due

INFRASTRUTTURE FERROVIARIE STRATEGICHE DEFINITE DALLA LEGGE OBIETTIVO N. 443/01

PROGETTO DEFINITIVO

LINEA AV/AC VERONA - PADOVA
SUB TRATTA VERONA - VICENZA
1° SUB LOTTO VERONA - MONTEBELLO VICENTINO

DISEGNO
RUMORE: CARATTERIZZAZIONE ANTE OPERAM
PLANIMETRIE: ZONIZZAZIONE ACUSTICA GAMBELLARA

GENERAL CONTRACTOR	ITALFERR S.p.A.	
ATI bonifica IL PROGETTISTA INTEGRATORE Franco Persio Bocchetto iscritto all'Ordine degli Ingegneri della Provincia di Roma al n° 9964 – Sez. A settore Civile e Ambientale Data: Aprile 2016	CONSORZIO IRICAV DUE Il Direttore Data: Aprile 2016	Data:	SCALA : 1:5000

COMMESSA	LOTTO	FASE	ENTE	TIPO DOC.	OPERA/DISCIPLINA	PROGR.	REV.
I N 0 D	0 1	D	I 2	P 5	I M 0 0 0 6	0 8 1	A

ATI bonifica

VISTO ATI BONIFICA

Firma	Data
Ing.F.P.Bocchetto	Aprile 2016

Progettazione:

Rev.	Descrizione	Redatto	Data	Verificato	Data	Approvato	Data	Autorizzato
A	Emissione MATTM (Prot.0001350/CTVA 14/04/16)	Arch. Pieroncini	Aprile 2016	Ing. Serpi	Aprile 2016	Dott. Abrami	Aprile 2016	Ing. T.Bastianello

Data: Aprile 2016

File: IN0D01DI2PSIM0006081A__00A.DWG	CUP: J41E91000000009	n. Elab.:
	CIG: 3320049F17	