

LEGENDA

AREA DI STUDIO fino a 500 m

TIPOLOGIA RICETTORI

- Edificio residenziale o assimilabile
- Edificio produttivo
- Edificio scolastico (sensibile)
- Edificio ospedaliero (sensibile)
- Edificio uffici o servizi
- Chiesa o cimitero

INTERVENTI DI PROGETTO (fascia 0-250m)

- Barriera antirumore di progetto
- Impatto in facciata
- Intervento Diretto

INTERVENTI CASO DI STUDIO (fascia 250-500m)

- Barriera antirumore
- Ricettori con impatto in facciata

INFRASTRUTTURE FERROVIARIE DPR459/98

Linea Storica e linea AV/AC in affiancamento

Linea AV/AC non affiancamento

INFRASTRUTTURE STRADALI DPR142/04

FASCE A D=70dB(A)/N=60dB(A)

FASCE B D=65dB(A)/N=55dB(A)

FASCE UNICA D=65dB(A)/N=55dB(A)

Barriera antirumore esistente

Barriera antirumore prevista da P.R.A.



Confine Comunale

Confine Provinciale

CROMATICITA' LIVELLI

<35
35-40
40-45
45-50
50-55
55-60
60-65
65-70
70-75
75-80
80-85

Propagazione dei livelli a 4 m dal suolo [dB(A)]

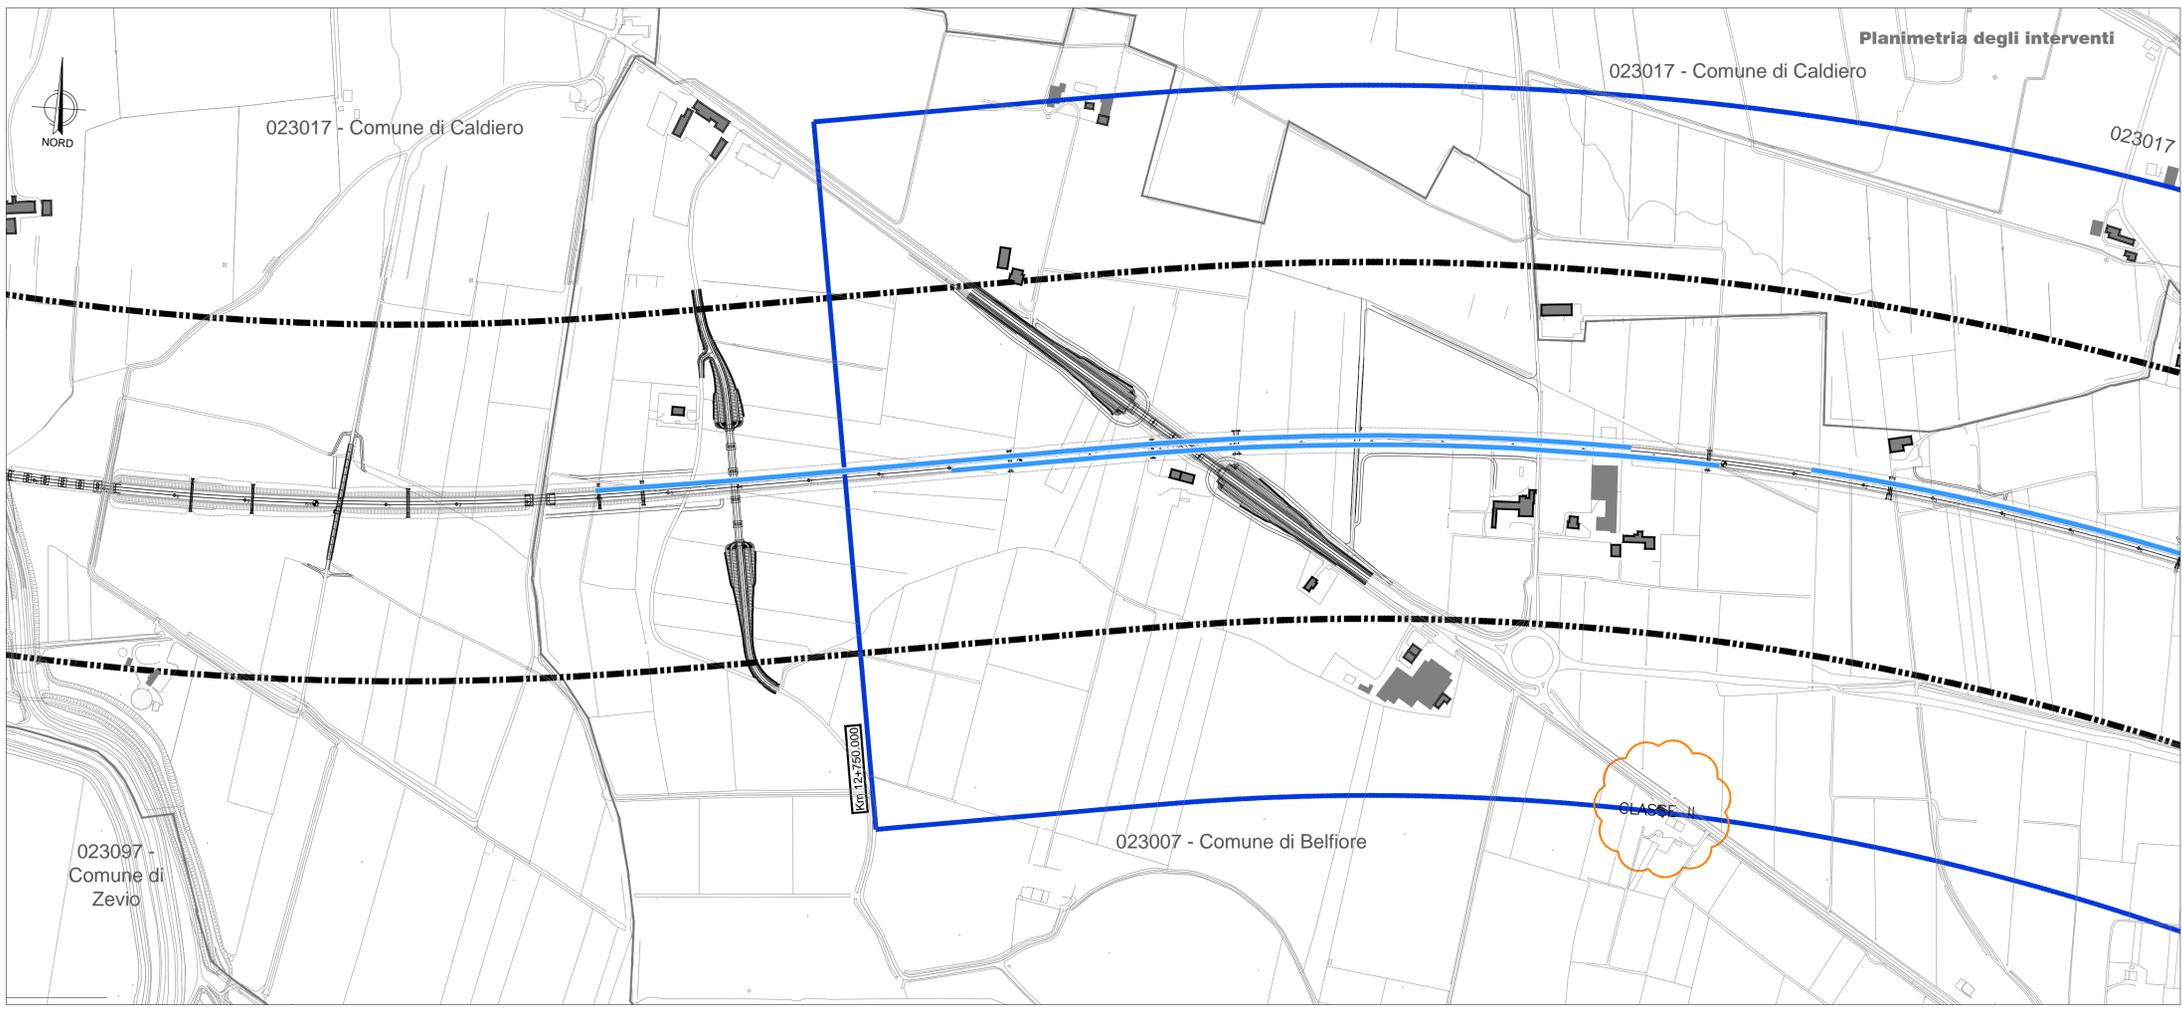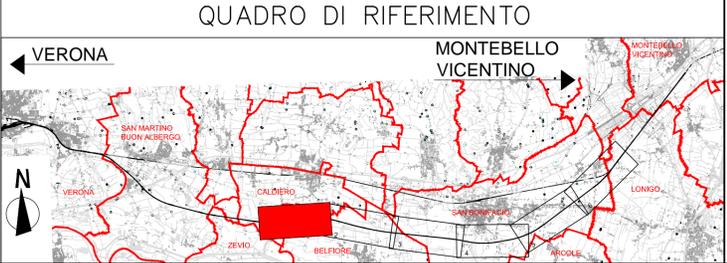

COMMITTENTE: **RFI RETE FERROVIARIA ITALIANA GRUPPO FERROVIE DELLO STATO ITALIANE**

ALTA SORVEGLIANZA: **ITALFERR GRUPPO FERROVIE DELLO STATO ITALIANE**

GENERAL CONTRACTOR: **Consorzio IricAV Due**

INFRASTRUTTURE FERROVIARIE STRATEGICHE DEFINITE DALLA LEGGE OBIETTIVO N. 443/01

PROGETTO DEFINITIVO

LINEA AV/AC VERONA - PADOVA

SUB TRATTA VERONA - VICENZA

1° SUB LOTTO VERONA - MONTEBELLO VICENTINO

DISEGNO RUMORE: STUDIO ACUSTICO

PLANIMETRIE: CASO DI STUDIO 2 DA KM 12+750 A KM 28+000 - MEDIO PERIODO NOTTURNO TAV 1 DI 6

GENERAL CONTRACTOR	ITALFERR S.p.A.	SCALA:
ATI bonifica	CONSORZIO IRICAV DUE il Direttore	1:5000
IL PROGETTISTA INTEGRATORE		
Franco Paolo Bocchetto scrittore di Ordine degli Ingegneri della Provincia di Roma dalla 1984 - SOG. 4 settore Civile e Ambientale Data: Aprile 2016	Data: Aprile 2016	Data:

COMMESSA	LOTTO	FASE	ENTE	TIPO DOC.	OPERA/DISCIPLINA	PROGR.	REV.
IN0D	01	D	I2	P5	IM0006	105	A

ATI bonifica		Firma		Data	
		Ing. F. P. Bocchetto		Aprile 2016	

Progettazione:	Rev.	Descrizione	Redatto	Data	Verificato	Data	Approvato	Data	Autorizzato
A			Ing. Grimaldi	Aprile 2016	Ing. Serpi	Aprile 2016	Arch. Peronzi	Aprile 2016	Ing. T. Bastianello

File: IN0D01DIP5IM0006105A_00A.DWG CUP: J41E91000000009 n. Elab.: CIG: 3320049F17