

### LEGENDA

**AREA DI STUDIO** fino a 500 m

**TIPOLOGIA RICETTORI**

- Edificio residenziale o assimilabile
- Edificio produttivo
- Edificio scolastico (sensibile)
- Edificio ospedaliero (sensibile)
- Edificio uffici o servizi
- Chiesa o cimitero

**INTERVENTI DI PROGETTO (fascia 0-250m)**

- Barriera antirumore di progetto
- Impatto in facciata
- Intervento Diretto

**INTERVENTI CASO DI STUDIO (fascia 250-500m)**

- Barriera antirumore
- Ricettori con impatto in facciata

**INFRASTRUTTURE FERROVIARIE DPR459/98**

Linea Storica e linea AV/AC in affiancamento

Linea AV/AC non affiancamento

**INFRASTRUTTURE STRADALI DPR142/04**

FASCIA A D=70dB(A)/N=60dB(A)

FASCIA B D=65dB(A)/N=55dB(A)

FASCIA UNICA D=65dB(A)/N=55dB(A)

Barriera antirumore esistente

Barriera antirumore prevista da P.R.A.



Confine Comunale

Confine Provinciale

**CROMATICITA' LIVELLI**

|       |
|-------|
| <35   |
| 35-40 |
| 40-45 |
| 45-50 |
| 50-55 |
| 55-60 |
| 60-65 |
| 65-70 |
| 70-75 |
| 75-80 |
| 80-85 |

Propagazione dei livelli a 4 m dal suolo [dB(A)]

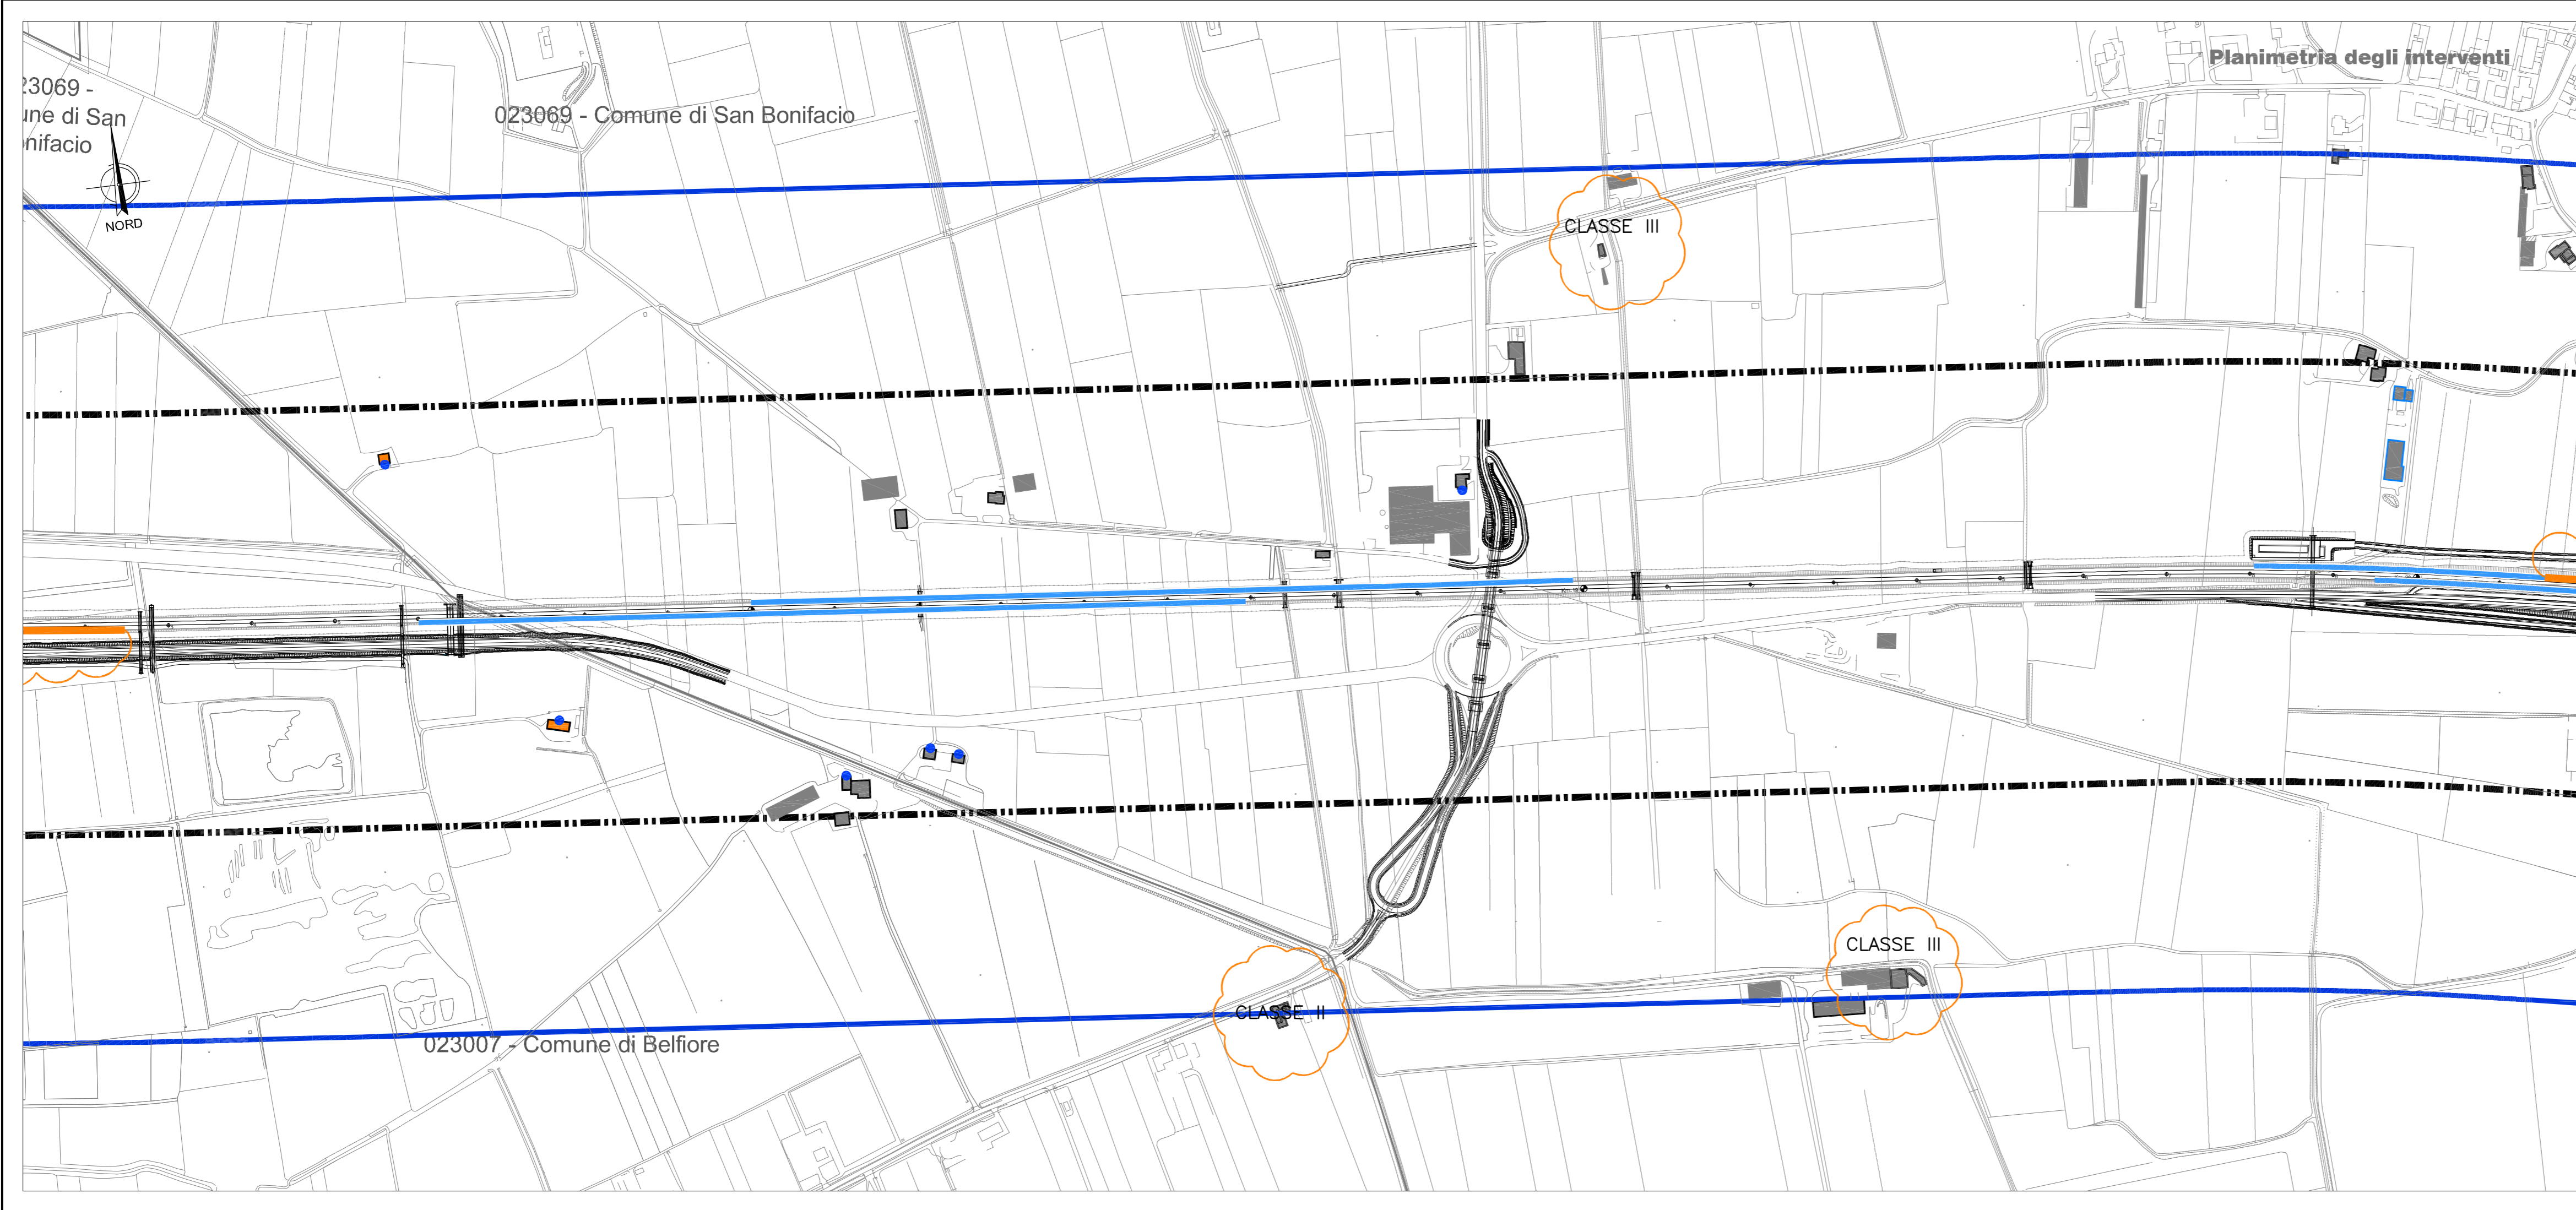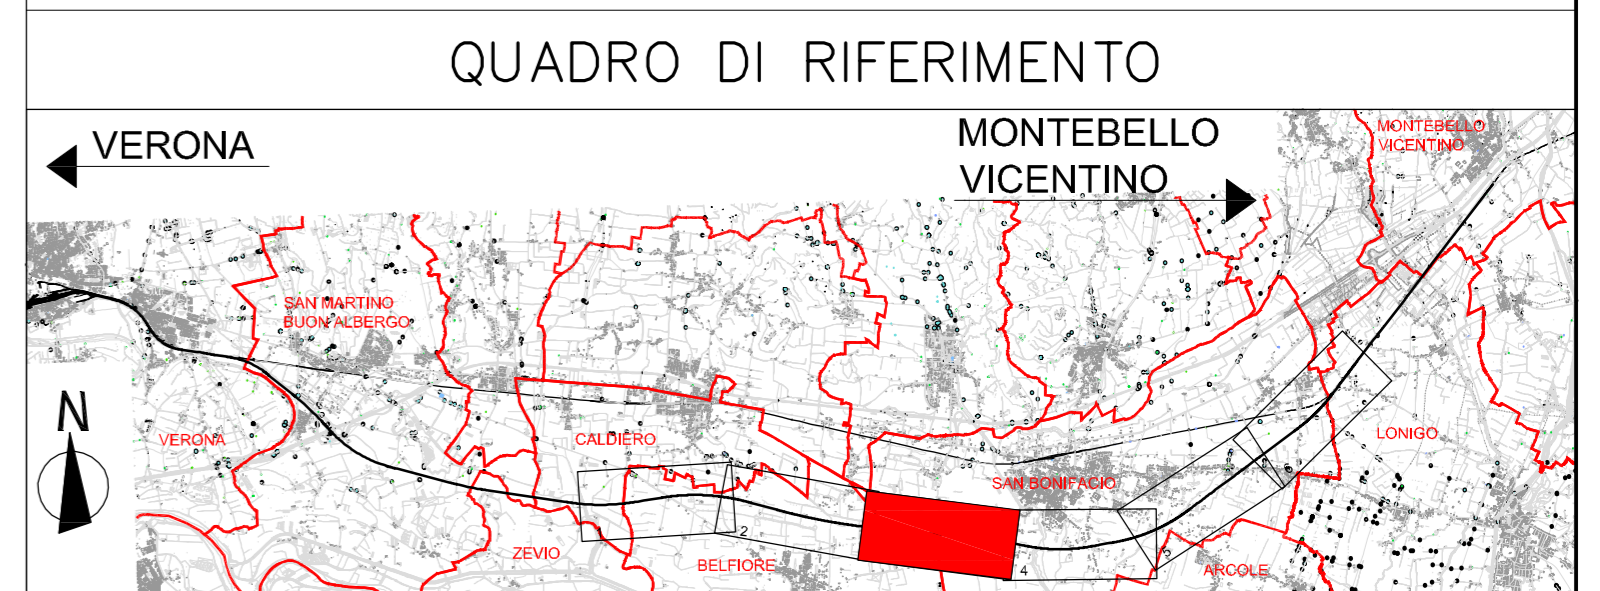

COMMITTENTE: **RFI** RETE FERROVIARIA ITALIANA GRUPPO FERROVIE DELLO STATO ITALIANE

ALTA Sorveglianza: **ITALFERR** GRUPPO FERROVIE DELLO STATO ITALIANE

GENERAL CONTRACTOR: **Consorzio IricAV Due**

**INFRASTRUTTURE FERROVIARIE STRATEGICHE DEFINITE DALLA LEGGE OBIETTIVO N. 443/01**

**PROGETTO DEFINITIVO**

**LINEA AV/AC VERONA - PADOVA**  
**SUB TRATTA VERONA - VICENZA**  
**1° SUB LOTTO VERONA - MONTEBELLO VICENTINO**

DISEGNO  
 RUMORE: STUDIO ACUSTICO  
 PLANIMETRIE: CASO DI STUDIO 2 DA KM 12+750 A KM 28+000 - LUNGO PERIODO NOTTURNO TAV 3 DI 6

GENERAL CONTRACTOR: **ATI bonifica** CONSORZIO IRICAV DUE E Oltrove

ITALFERR S.p.A.

SCALA: 1:5000

COMMESSA: I N 0 D 0 1 D I 2 P 5 OPERA/DISCIPLINA: I M 0 0 0 6 PROGR. REV.: 1 1 9 A

**ATI bonifica**

VISTO ATI BONIFICA  
 Firma: Ing. F. P. Bocchetto Data: Aprile 2016

| Rev. | Descrizione | Redatto (Ing. G. Malindi) | Data (Aprile 2016) | Verificato (Ing. Serpi) | Data (Aprile 2016) | Approvato (Arch. Peronzi) | Data (Aprile 2016) | Autorizzazio (Ing. T. Bastianello) |
|------|-------------|---------------------------|--------------------|-------------------------|--------------------|---------------------------|--------------------|------------------------------------|
| A    |             |                           |                    |                         |                    |                           |                    |                                    |

Data: Aprile 2016

File: I:\0001\DI2P5IM0006119A\_00A.DWG CUP: J41E91000000009 n. Etab.: 3320049F17 CIG: 3320049F17