LEGENDA

AREE DI CANTIERE	
Cantiere base	
Cantiere operativo	
Cantiere di armamento	
Area tecnica	
Area di stoccaggio	
LINEE FERROVIARIE	
Linea ferroviaria di progetto	
Linea ferroviaria esistente	
VIABILITA'	
Viabilità autostradale	
Viabilità principale	
Viabilità secondaria	
Piste di cantiere	
Piste di cantiere su viabilità da adeguare nell'ambito del progetto	
Ponte Bailey	BAILEY
CONFINI	
Confini Comunali	

TABELLA RIASSUNTIVA AREE DI CANTIERE

LOTTO COSTRUTTIVO	FASE FUNZIONALE	COMUNE DI APPARTENENZA	TIPOLOGIA DI CANTIERE	CODICE DI CANTIERE	PROGRESSIVA KILOMETRICA	SUPERFICIE
1 LINEA AV/AC tratta Portogruaro-Ronchi pk 0+000 - pk 12+100	V	Portogruaro	A. Stoccaggio	AS01-L1	0+800	[2.900 m²]
		Teglio Veneto	A. Stoccaggio	AS02-L1	1+700	[6.500 m²]
		S.Michele al Tagliamento	A. Stoccaggio	AS03-L1	8+100	[10.000 m²]
		Ronchis	A. Stoccaggio	AS04-L1	11+000	[5.200 m²]
		Ronchis	A. Stoccaggio	AS05-L1	12+000	[3.300 m²]
					TOTALE	[28.196 m²]
		Portogruaro	A. Tecnica	AT01-L1	0+400	[6.200 m²]
		Teglio Veneto	A. Tecnica	AT02-L1	1+600	[5.200 m²]
		Portogruaro	A. Tecnica	AT03-L1	2+850	[4.000 m²]
		Fossalta di Portogruaro	A. Tecnica	AT04-L1	6+300	[5.200 m²]
		S.Michele al Tagliamento	A. Tecnica	AT05-L1	7+900	[12.000 m²]
		S.Michele al Tagliamento	A. Tecnica	AT06-L1	9+300	[2.800 m²]
		Ronchis	A. Tecnica	AT07-L1	11+200	[3.600 m²]
					TOTALE	[41.900 m²]
		Portogruaro	C. Armamento	CA01-L1	0+400	[23.000 m²]
		Ronchis	C. Base	CB01-L1	10+800	[18.196 m²]
		Ronchis	C. Operativo	CO01-L1	10+800	[43.400 m²]
		Palazzolo dello Stella	A. Stoccaggio	AS01-L2	12+000	[12.200 m²]
		Tiezzi	A. Stoccaggio	AS03-L2	13+350	[14.000 m²]
		Porpetto	A. Stoccaggio	AS03-L2	29+100	[5.400 m²]
					TOTALE	[31.600 m²]
		Palazzolo dello Stella	A. Tecnica	AT01-L2	12+600	[6.200 m²]
		Palazzolo dello Stella	A. Tecnica	AT02-L2	14+600	[3.800 m²]
		Tiezzi	A. Tecnica	AT03-L2	17+400	[5.700 m²]
		Castions di Strada	A. Tecnica	AT04-L2	24+950	[3.900 m²]
					TOTALE	[21.200 m²]
		Muzzana del Turgnano	C. Base	CB01-L2	20+400	[21.200 m²]
		Muzzana del Turgnano	C. Operativo	CO01-L2	20+660	[74.800 m²]
		Porpetto	A. Stoccaggio	AS01-L3	30+950	[41.800 m²]
		Porpetto	A. Stoccaggio	AS02-L3	32+600	[16.000 m²]
		Torviscosa	A. Stoccaggio	AS03-L3	39+600	[18.200 m²]
					TOTALE	[79.700 m²]
		Porpetto	A. Tecnica	AT01-L3	29+000	[6.400 m²]
		Porpetto	A. Tecnica	AT02-L3	29+300	[3.800 m²]
		Porpetto	A. Tecnica	AT03-L3	29+700	[4.600 m²]
		Torviscosa	A. Tecnica	AT04-L3	31+800	[3.200 m²]
		Corvignano del Friuli	A. Tecnica	AT05-L3	35+200	[6.200 m²]
					TOTALE	[24.200 m²]
		Torviscosa	C. Base	CB01-L3	33+100	[19.900 m²]
		Torviscosa	C. Operativo	CO01-L3	33+900	[39.800 m²]
4 LINEA AV/AC tratta Portogruaro-Ronchi pk 36+000 - pk 49+800	II	Corvignano del Friuli	A. Stoccaggio	AS01-L4	39+750	[3.900 m²]
		Corvignano del Friuli	A. Stoccaggio	AS02-L4	40+600	[11.800 m²]
		Corvignano del Friuli	A. Stoccaggio	AS03-L4	42+950	[11.900 m²]
		Flumicello	A. Stoccaggio	AS04-L4	43+800	[12.200 m²]
		Flumicello	A. Stoccaggio	AS05-L4	45+050	[6.200 m²]
					TOTALE	[41.000 m²]
		Corvignano del Friuli	A. Tecnica	AT01-L4	37+200	[11.300 m²]
		Flumicello	A. Tecnica	AT02-L4	44+000	[12.000 m²]
					TOTALE	[23.300 m²]
		Corvignano del Friuli	C. Armamento	CA01-L4	39+200	[86.100 m²]
		Corvignano del Friuli	C. Base	CB01-L4	39+300	[22.000 m²]
		Corvignano del Friuli	C. Operativo	CO01-L4	39+200	[38.400 m²]
5 VAR. L.L. Palmanova-Cervignano Venezia-Torviscosa pk 0+000 - pk 11+000	III	Palmanova	A. Stoccaggio	AS01-L5	0+800	[2.200 m²]
		Gonars	A. Stoccaggio	AS02-L5	3+450	[4.000 m²]
		Bagnaria Arsa	A. Stoccaggio	AS03-L5	5+200	[4.000 m²]
		Bagnaria Arsa	A. Stoccaggio	AS04-L5	5+800	[600 m²]
		Torviscosa	A. Stoccaggio	AS06-L5	6+000	[28.300 m²]
		Porpetto	A. Stoccaggio	AS06-L5	8+300	[16.000 m²]
		Torviscosa	A. Stoccaggio	AS07-L5	10+700	[8.300 m²]
					TOTALE	[70.400 m²]
		Palmanova	A. Tecnica	AT01-L5	0+600	[2.100 m²]
		Bagnaria Arsa	A. Tecnica	AT02-L5	3+900	[1.900 m²]
		Gonars	A. Tecnica	AT03-L5	4+250	[2.200 m²]
		Torviscosa	A. Tecnica	AT04-L5	7+000	[14.800 m²]
					TOTALE	[21.000 m²]
		Palmanova	C. Armamento	CA01-L5	0+700	[11.000 m²]
		Cervignano del Friuli	C. Armamento	CA02-L5	6+800	[14.000 m²]
					TOTALE	[25.000 m²]
		Torviscosa	C. Base	CB01-L5	8+100	[20.700 m²]
		Torviscosa	C. Operativo	CO01-L5	8+100	[41.400 m²]

PIANTA CHIAVE

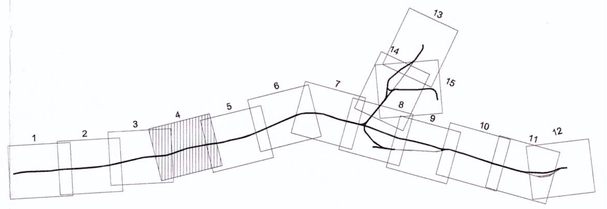

COMMITTENTE:

RFI RETE FERROVIARIA ITALIANA
GRUPPO FERROVIE DELLO STATO

PROGETTAZIONE:

ITALFERR
GRUPPO FERROVIE DELLO STATO

U.O. COSTRUZIONI -CANTIERIZZAZIONE

PROGETTO PRELIMINARE

NUOVA LINEA AV/AC VENEZIA-TRIESTE
TRATTA PORTOGRUARO - RONCHI DEI LEGIONARI

PROGETTO DI CANTIERIZZAZIONE

PLANIMETRIA AREE E VIABILITA' DI CANTIERE-TAV.4/15

SCALA : 1:5000

COMMESSA	LOTTO	FASE	ENTE	TIPO DOC.	OPERA/DISCIPLINA	PROGR.	REV.
L346	00	R	53	P5	CA0000	004	A

Rev.	Descrizione	Redatto	Data	Verificato	Data	Approvato	Data	Autorizzato	Data
A	Emissione definitiva	M. Gori	Dic. 2010	E. Mascari	Dic. 2010	D.Facheriotti	Dic. 2010		

File: L34600R53P5CA0000004A.dwg

Questo progetto è cofinanziato dalla Comunità Europea

ITALFERR S.p.A. COSTRUZIONI - CANTIERIZZAZIONE Dott. Ing. Giuseppe Gallo Ordine degli Ingegneri della Provincia di Roma n. 12911