


LEGENDA

- ALTEZZA DEI FABBRICATI**
 h=3,50m(1 piano) h=7,50m(2 piani) h=10,50m(3 piani) h=13,50m(4 piani) h>13,50m(> 4 piani)
- DESTINAZIONI D'USO DEI FABBRICATI**
 Edificio residenziale o assimilabile Edificio ospedaliero Edificio produttivo Edificio uffici o servizi Edificio scolastico Chiesa o cimitero
- SIMBOLOGIA**
 Barriera esistente Area di studio Cavidotti di progetto Elettrodotti di progetto Sostegno elettrodotto Confine Comunale Confine Provinciale
- CODICE RICETTORI IMPATTATI**
 XXXXX-YNZZZ Codifica
 XXXXX = Codice ISTAT del comune in cui ricade il ricettore
 Y = è una lettera che indica: R= ricettore residenziale o sensibile P= fabbricato produttivo (artigianale o industriale), magazzino o deposito, centro della grande distribuzione commerciale (Grandi supermercati, IKEA, Leroy Merlin, etc) I= ricettore integrativo non presente nella cartografia di base CTR in scala 1:5000 o non censito in prima fase J= produttivo integrativo non presente nella cartografia di base CTR in scala 1:5000 o non censito in prima fase
 N = è un numero che indica il lato della linea in cui è situato il ricettore
 Ricettori entro 250 m 1= lato sinistro 2= lato destro
 Integrazione MATTM 5= lato sinistro 6= lato destro
 ZZZ = è il numero progressivo che individua il ricettore
 NOTE:
 1) La base cartografica è costituita dal CTR in scala 1:5000 aggiornata sulla base del volo ottobre 2014
 2) Per migliorare la leggibilità, il codice ISTAT è inserito sulla tavola con il nome del comune in basso a destra e lungo il confine comunale
 3) Nel caso in cui il ricettore sia costituito da un insieme di corpi fabbrica e, in fase di simulazione, si renda necessario avere più punti di calcolo, tali corpi potranno essere contraddistinti anche da una lettera dell'alfabeto.

QUADRO DI RIFERIMENTO

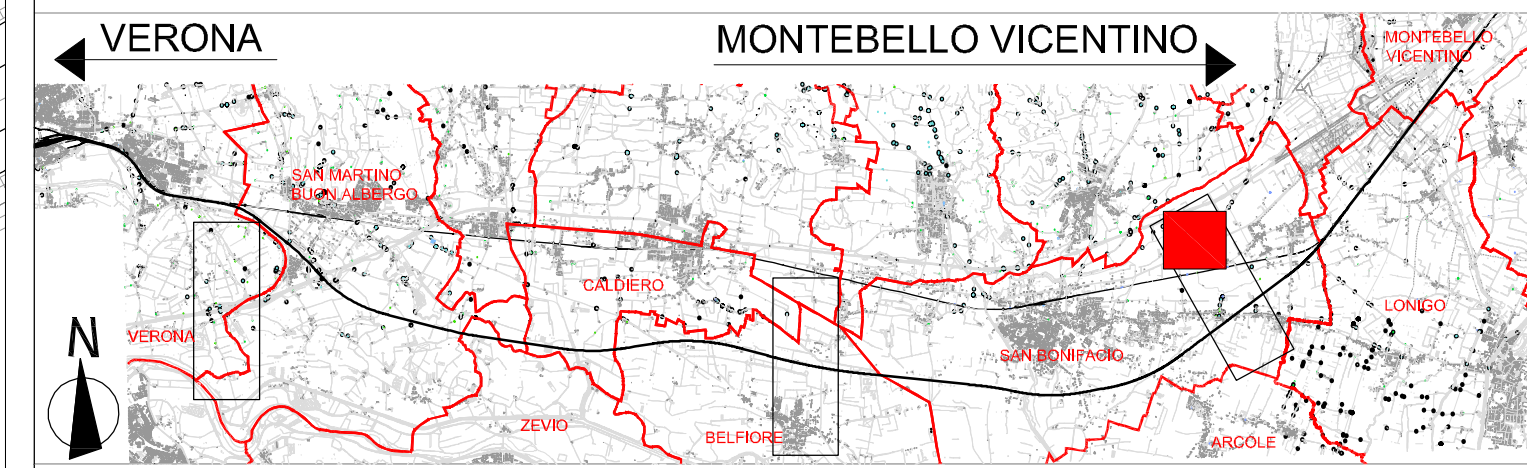

COMMITTENTE: **RFI**
RETE FERROVIARIA ITALIANA
 GRUPPO FERROVIE DELLO STATO ITALIANE

ALTA SORVEGLIANZA: **ITALFERR**
 GRUPPO FERROVIE DELLO STATO ITALIANE

GENERAL CONTRACTOR: **Consorzio IricAV Due**

INFRASTRUTTURE FERROVIARIE STRATEGICHE DEFINITE DALLA LEGGE OBIETTIVO N. 443/01

PROGETTO DEFINITIVO
LINEA AV/AC VERONA - PADOVA
SUB TRATTA VERONA - VICENZA
1° SUB LOTTO VERONA - MONTEBELLO VICENTINO

DISEGNO
 RUMORE: STUDIO PREVISIONALE RUMORE - CENSIMENTO RICETTORI ACUSTICI
 PLANIMETRIE: PLANIMETRIA DI CENSIMENTO RICETTORI ELETTRODOTTI E CAVIDOTTI TAV 12 DI 12

GENERAL CONTRACTOR		ITALFERR S.p.A.		SCALA : 1:2000
ATI bonifica IL PROGETTISTA INTEGRATORE Franco Paolo Bocchetto Indirizzo: Via dell'Industria, 10 - 37040 Montebelluna (VI) - Italia tel: 0445/411111 - fax: 0445/411112 settori: C&E e Ambientale Data: Aprile 2016	CONSORZIO IRICAV DUE Il Direttore			

COMMESSA	LOTTO	FASE	ENTE	TIPO DOC.	OPERA/DISCIPLINA	PROGR.	REV.
IN0D	01	D	I2	P6	IM0006	157	A

ATI bonifica	VISTO ATI BONIFICA	
	Firma Ing. F.P. Bocchetto	Data Aprile 2016

Progettazione:	Rev.	Descrizione	Redatto Arch. Egidio Sgarbi	Data Aprile 2016	Verificato Ing. Serpi	Data Aprile 2016	Approvato Arch. Acquafredda	Data Aprile 2016	Autorizzato Ing. T. Bastianello
A		Emissione MATTM (Prot.0001350/CIVA 1404/16)							