


LEGENDA

- ALTEZZA DEI FABBRICATI**
- h=3,50m(1 piano)
 - h=7,50m(2 piani)
 - h=10,50m(3 piani)
 - h=13,50m(4 piani)
 - h>13,50m(> 4 piani)
- DESTINAZIONI D'USO DEI FABBRICATI**
- Edificio residenziale o assimilabile
 - Edificio produttivo
 - Edificio scolastico
 - Edificio ospedaliero o assimilabile
 - Edificio uffici o servizi
 - Chiesa o cimitero
- SIMBOLOGIA**
- Sito di produzione inerti / Bacino ad uso irriguo
 - Area di studio
 - Confine Comunale
 - Confine Provinciale

CODICE RICETTORI IMPATTATI
 XXXXX-YZZZ Codifica
 XXXXX = Codice ISTAT del comune in cui ricade il ricettore
 Y = è una lettera che indica:
 R= ricettore residenziale o sensibile
 P= fabbricato produttivo (artigianale o industriale), magazzino o deposito, centro della grande distribuzione commerciale (Ornidi supermercati, IKEA, Leroy Merlin, etc.)
 I= ricettore integrativo non presente nella cartografia di base CTR in scala 1:5000 o non censito in prima fase
 J= produttivo integrativo non presente nella cartografia di base CTR in scala 1:5000 o non censito in prima fase
 N = è un numero che indica il lato della linea in cui è situato il ricettore
 Ricettori entro 250 m 1= lato sinistro 2= lato destro
 Integrazioni MATIM 5= lato sinistro 6= lato destro
 ZZZ = è il numero progressivo che individua il ricettore

NOTE:
 1) La base cartografica è costituita dal CTR in scala 1:5000 aggiornata sulla base del volo ottobre 2014
 2) Per migliorare la leggibilità, il codice ISTAT è inserito sulla tavola con il nome del comune in basso a destra e lungo il confine comunale
 3) Nel caso in cui il ricettore sia costituito da un insieme di corpi fabbrica e, in fase di simulazione, si renda necessario avere più punti di calcolo, tali corpi potranno essere contraddistinti anche da una lettera dell'alfabeto.

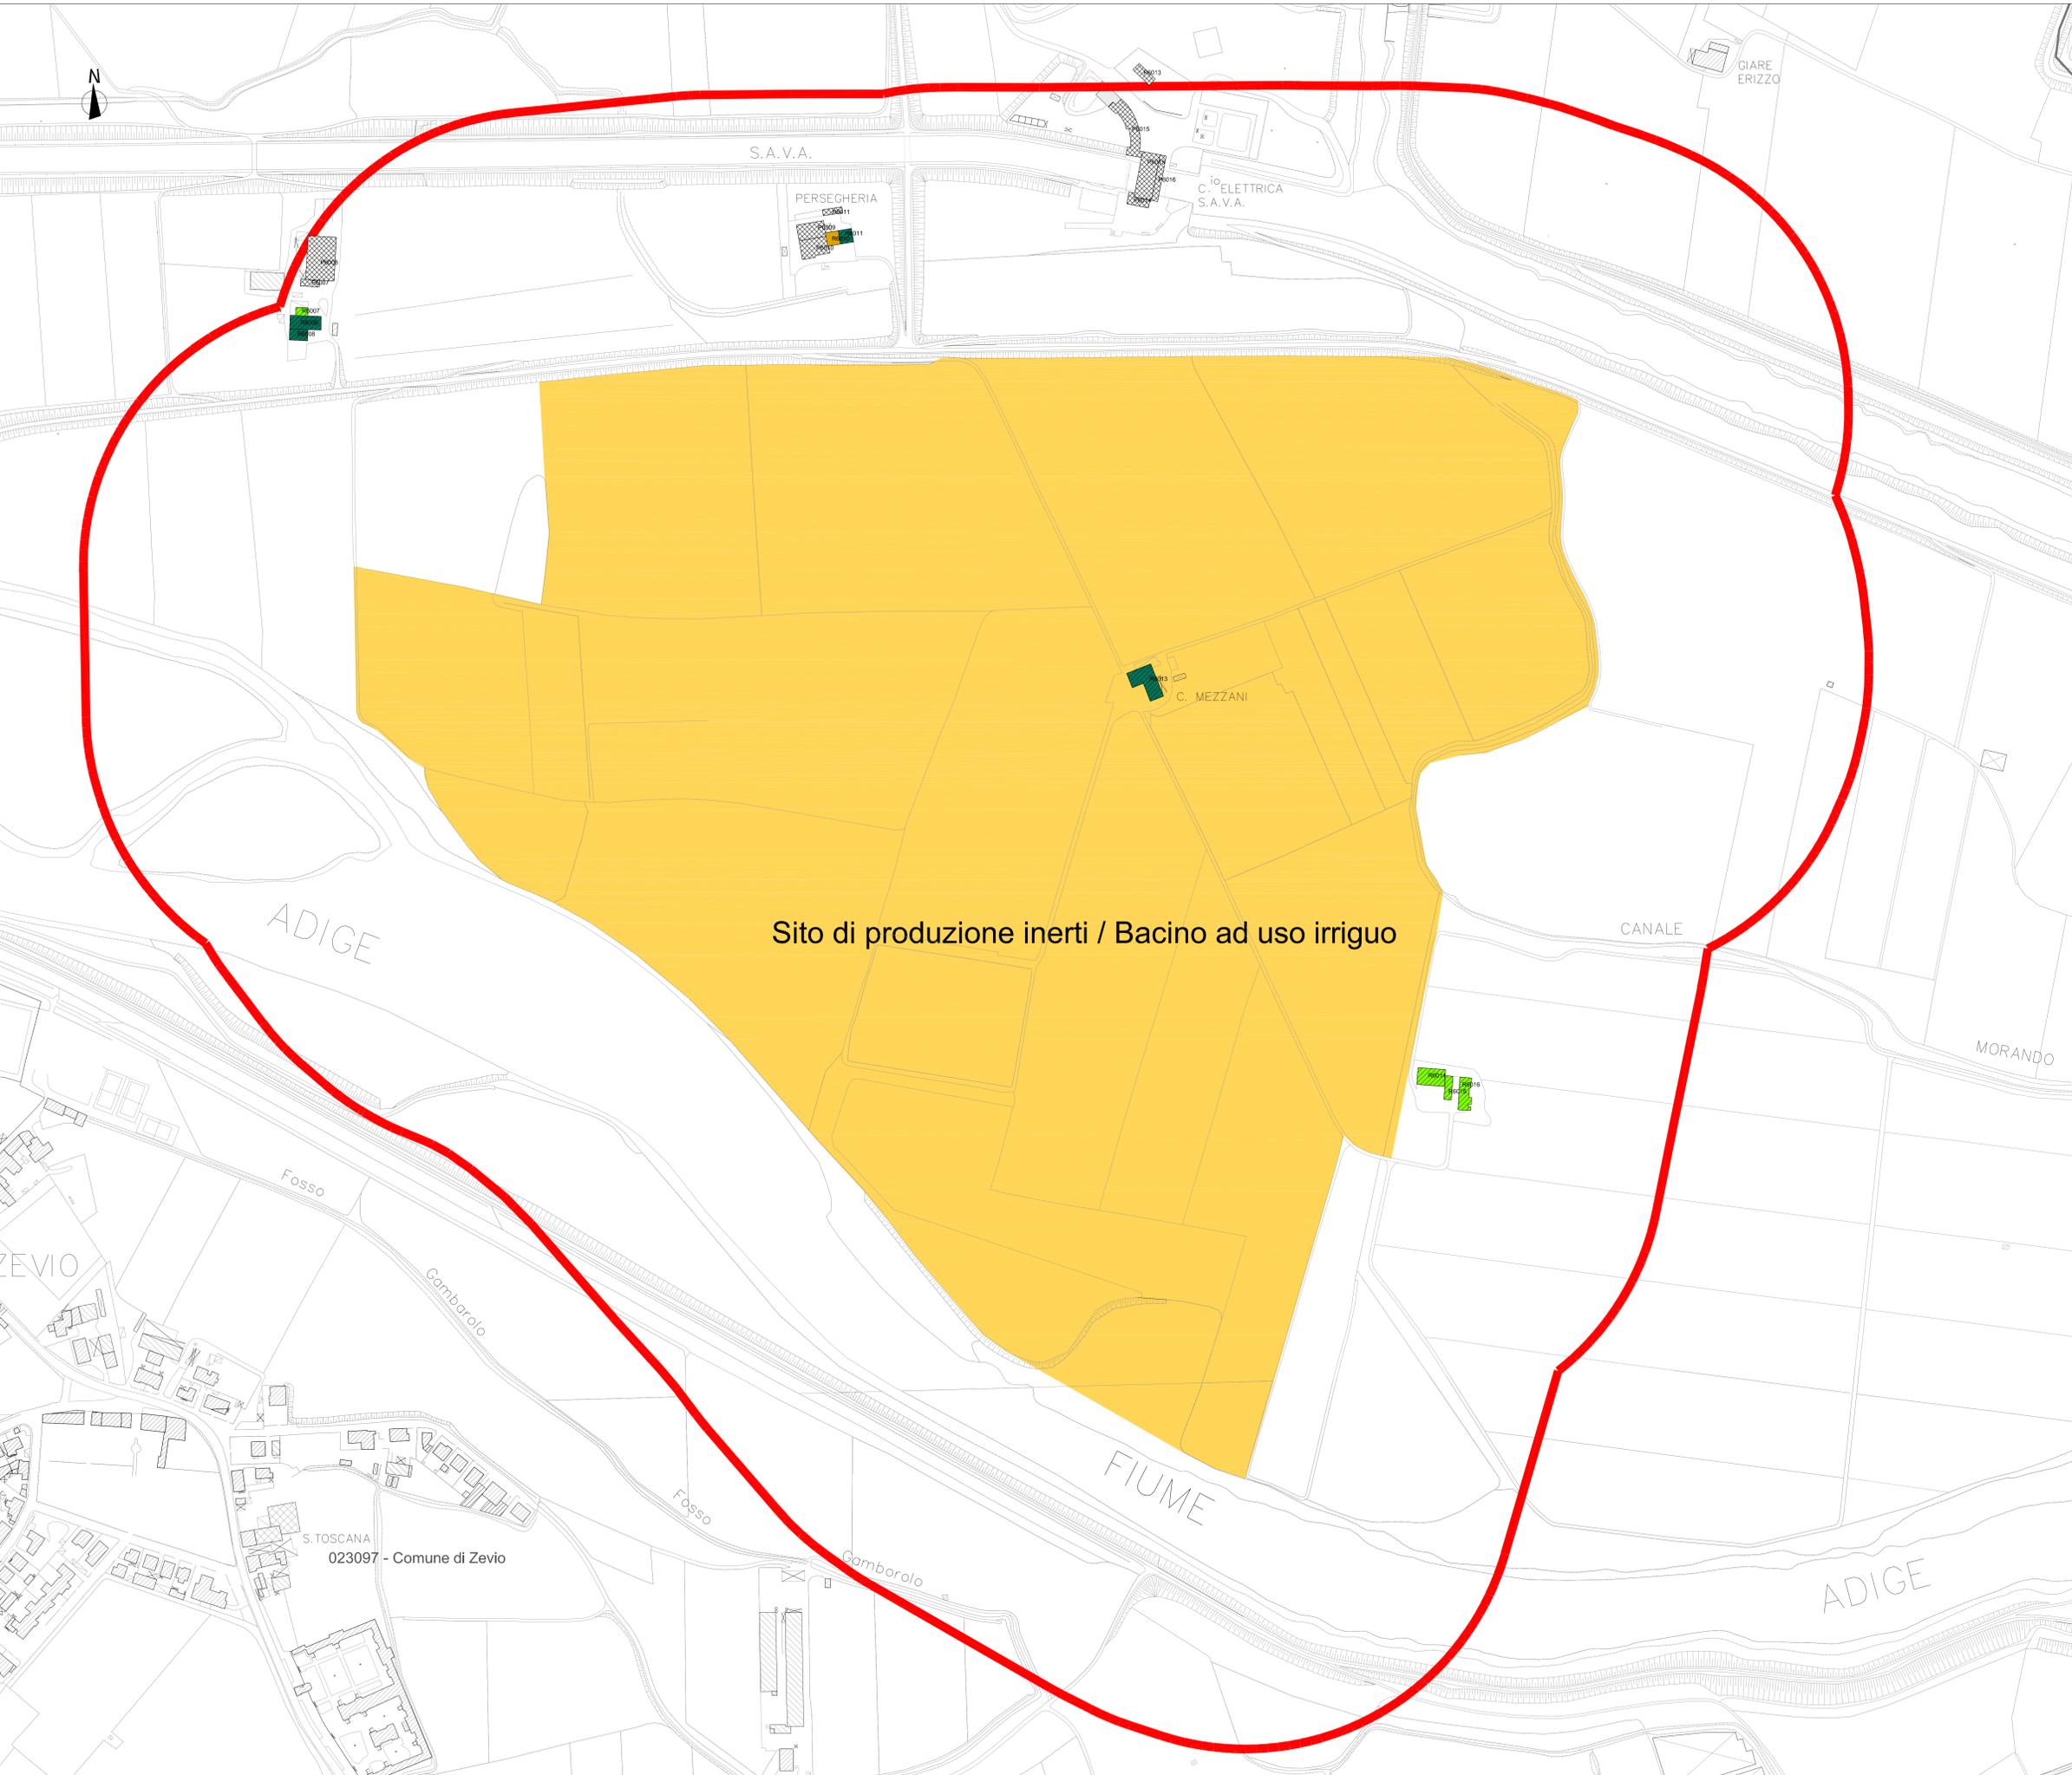

COMMITTENTE: **RFI** RETE FERROVIARIA ITALIANA GRUPPO FERROVIE DELLO STATO ITALIANE

ALTA Sorveglianza: **ITALFERR** GRUPPO FERROVIE DELLO STATO ITALIANE

GENERAL CONTRACTOR: **Cesceezio InfrAV Due**

INFRASTRUTTURE FERROVIARIE STRATEGICHE DEFINITE DALLA LEGGE OBIETTIVO N. 443/01

PROGETTO DEFINITIVO
LINEA AV/AC VERONA - PADOVA
SUB TRATTA VERONA - VICENZA
1° SUB LOTTO VERONA - MONTEBELLO VICENTINO

DISEGNO
 RUMORE: STUDIO PREVISIONALE RUMORE - CENSIMENTO RICETTORI ACUSTICI
 PLANIMETRIE: PLANIMETRIA DI CENSIMENTO RICETTORI SITO DI PRODUZIONE INERTI BACINO AD USO IRRIGUO

GENERAL CONTRACTOR		ITALFERR S.p.A.	
ATI bonifica	CONSORZIO IRRIGAV DUE		
IL PROGETTISTA INTEGRATORE		SCALA: 1:2000	
Data: Aprile 2016		Data:	

COMMESSA	LOTTO	FASE	ENTE	TIPO DOC.	OPERADISCIPLINA	PROGR.	REV.
IN0D	01	D	I2	P6	IM0006	158	A

ATI bonifica		VISTO ATI BONIFICA	
Firma		Data	
Ing. F. P. Boccaduto		Aprile 2016	

Rev.	Descrizione	Redatto	Data	Verificato	Data	Approvato	Data	Autorizzato
A	Emissione MATIM (Prov.001350CIVA 140416)	Ing. Serej	Aprile 2016	Ing. Serej	Aprile 2016	Ing. Serej	Aprile 2016	Ing. T. Bortone

Fid: IN0D102P00000158A_00A.DWG CUP: J41E9100000009 n. Elab: 3320049F 17