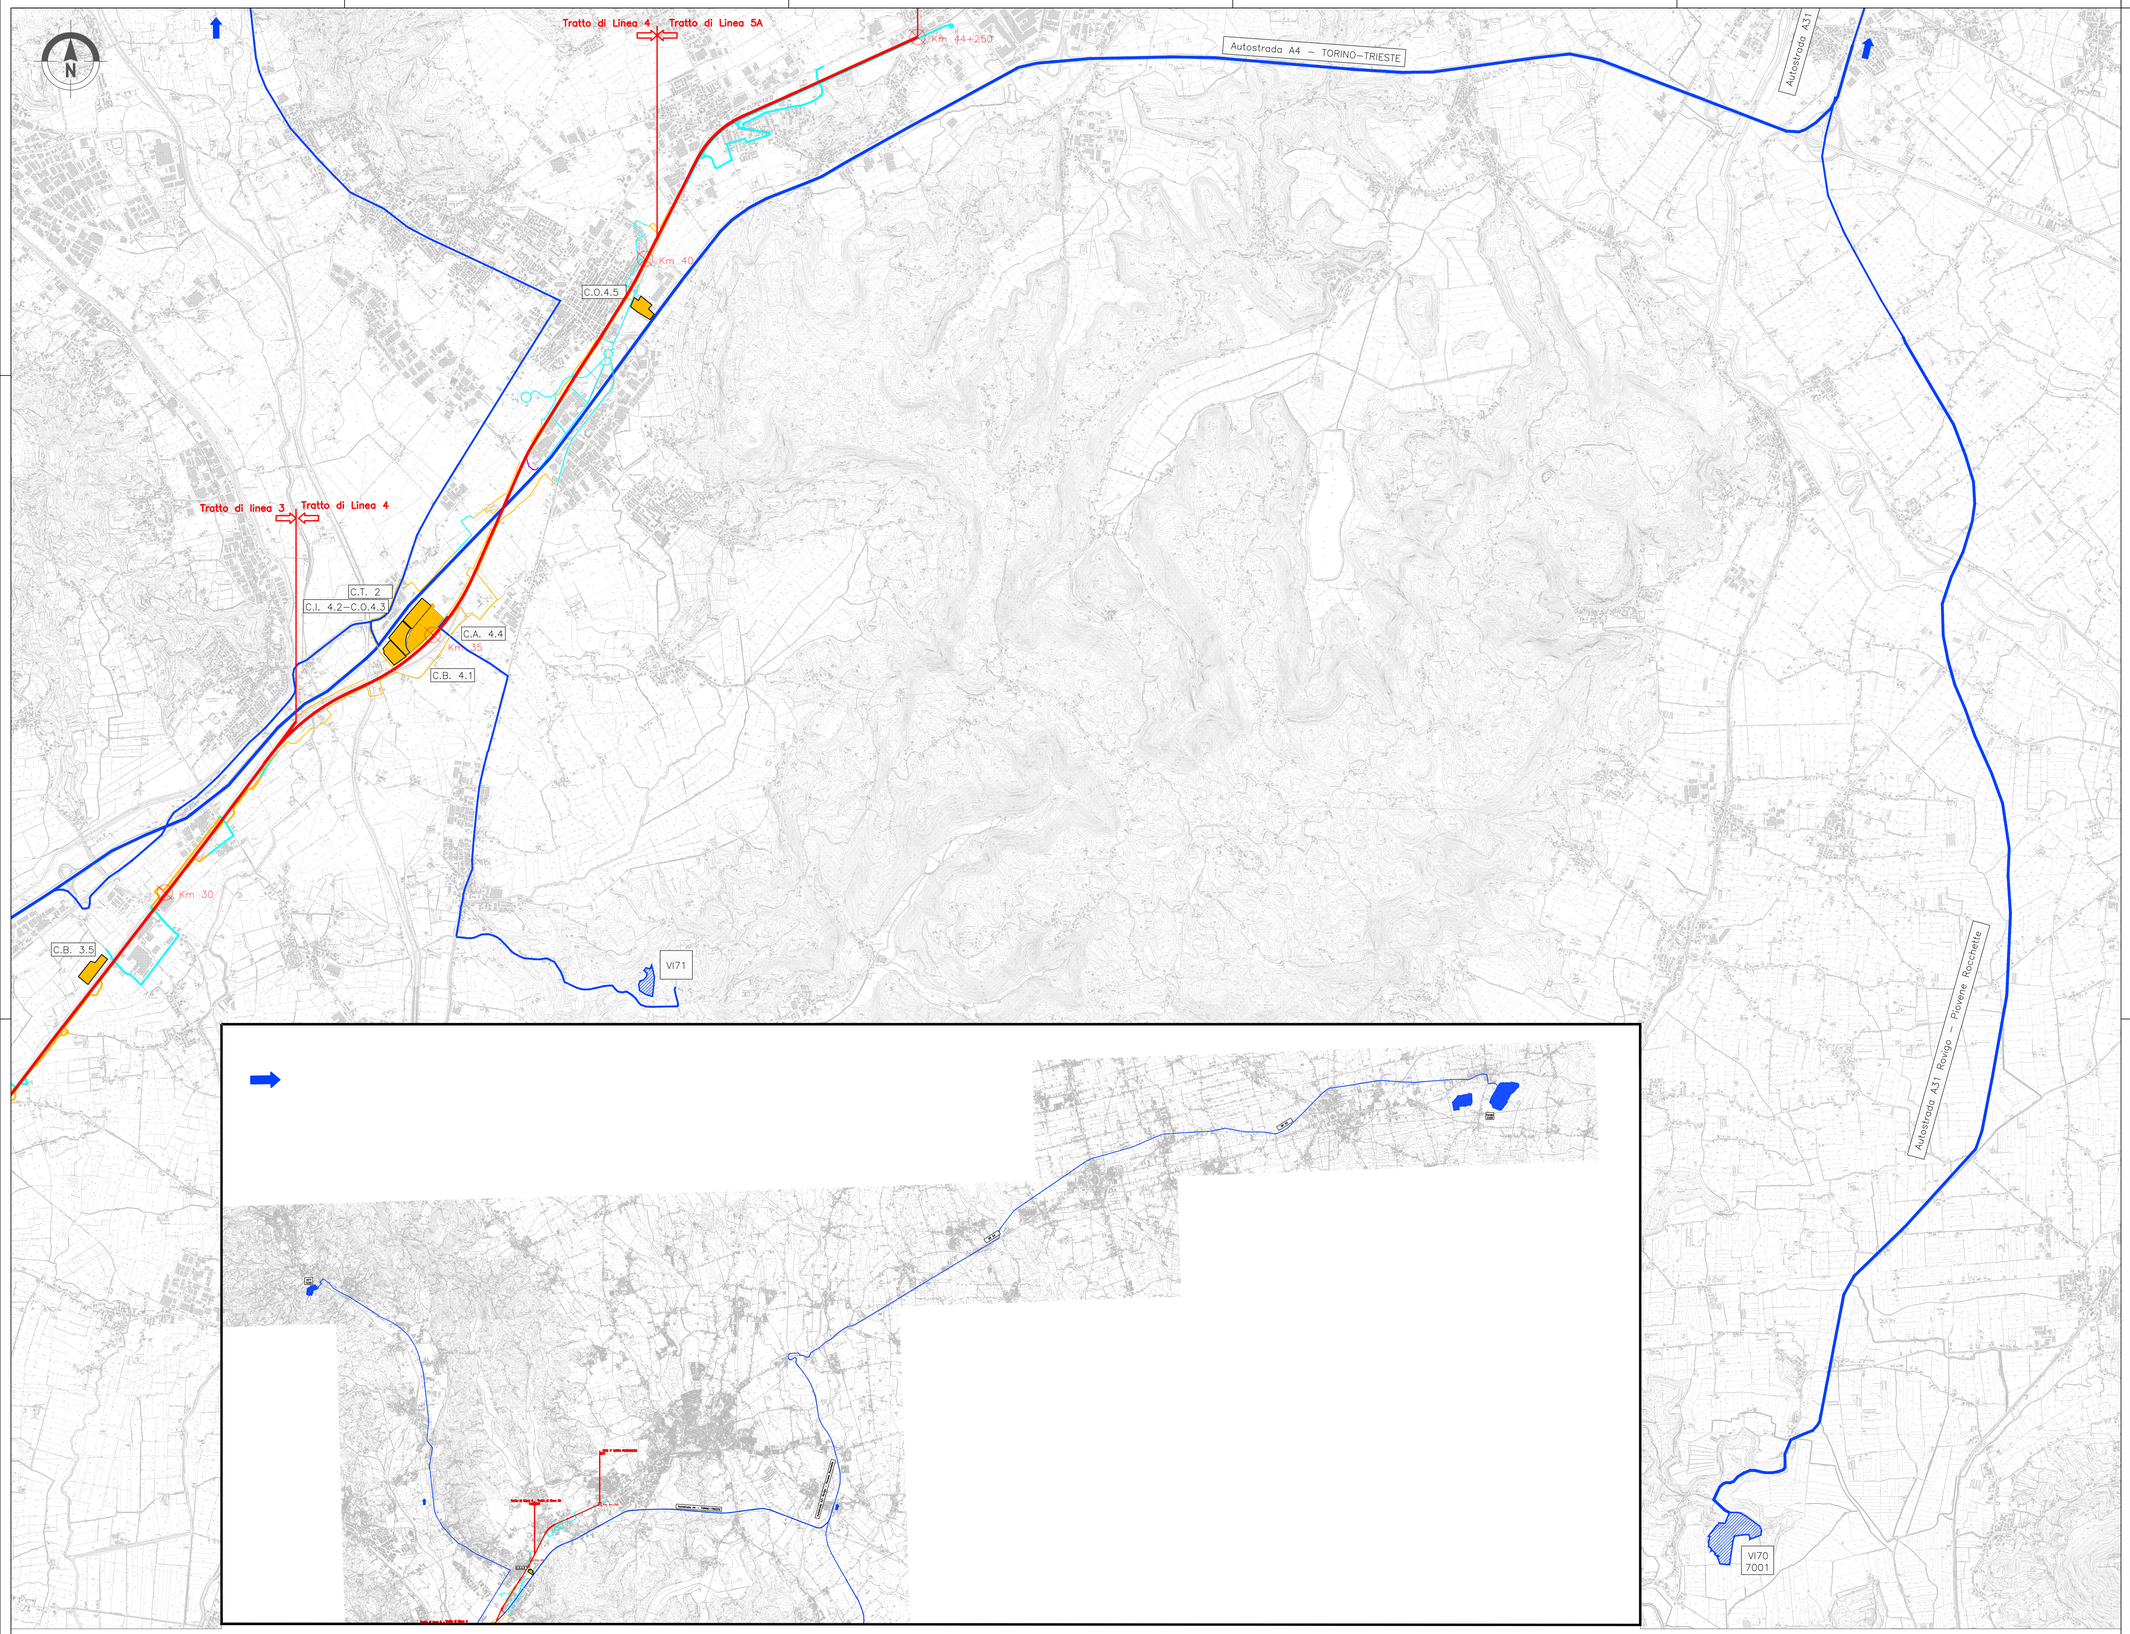

LEGENDA

- Linea ferroviaria in progetto
- Aree di cantiere
- Viabilità di cantiere lungolinea
- Viabilità su autostrada
- Viabilità su strada comunale/provinciale
- ACX Siti di produzione inerti
  Sito produzione inerti: bacino di compensazione irrigua Zevio
- CXx Cave di Mercato

Per il dettaglio sulla determinazione dei flussi si veda l' Elab. IN0D00DI2RGCA0001001(Inquadramento generale della cantierizzazione – Relazione)

COMMITTENTE:

RFI RETE FERROVIARIA ITALIANA
GRUPPO FERROVIE DELLO STATO ITALIANE

ALTA SORVEGLIANZA:

ITALFERR
GRUPPO FERROVIE DELLO STATO ITALIANE

GENERAL CONTRACTOR:

Consorzio Iricav Due

INFRASTRUTTURE FERROVIARIE STRATEGICHE DEFINITE DALLA LEGGE OBIETTIVO N. 443/01

PROGETTO DEFINITIVO

LINEA AV/AC VERONA - PADOVA
SUB TRATTA VERONA - VICENZA
2° SUB LOTTO MONTEBELLO VICENTINO - BIVIO VICENZA

DISEGNO
CANTIERIZZAZIONE: GENERALE
QUADRO D'INSIEME CANTIERIZZAZIONE DELL'OPERA - PLANIMETRIA - TAV. 3

GENERAL CONTRACTOR		ITALFERR S.p.A.	
ATI bonifica IL PROGETTISTA INTEGRATORE Franco Perino Bocchetto Iscritto all'Ordine degli Ingegneri della Provincia di Torino n° 3004 art. 2 - Albo – Sez. A settore Civile e Ambientale Data: Maggio 2016	CONSORZIO IRICAV DUE Il Direttore Data: Maggio 2016	Data:	SCALA : 1 : 25.000

COMMESSA	LOTTO	FASE	ENTE	TIPO DOC.	OPERA/DISCIPLINA	PROGR.	REV.
IN0D	02	D	I2	A3	CA0001	203	A

ATI bonifica

VISTO ATI BONIFICA	
Firma	Data
Ing.F.P.Bocchetto	Maggio 2016

Progettazione:

Rev.	Descrizione	Redatto	Data	Verificato	Data	Approvato	Data	Autorizzato
A	Emissione MATTM (Prot.0001350/CTVA 14/04/16)	L. Donato	Mag 2016	F. D'Angeli	Mag 2016		Mag 2016	Ing.F.P.Bocchetto Data: Maggio 2016

File: IN0D02DI2A3CA0001203A.DWG	CUP: J41E91000000009	n. Elab.:
	CIG: 3320049F17	