

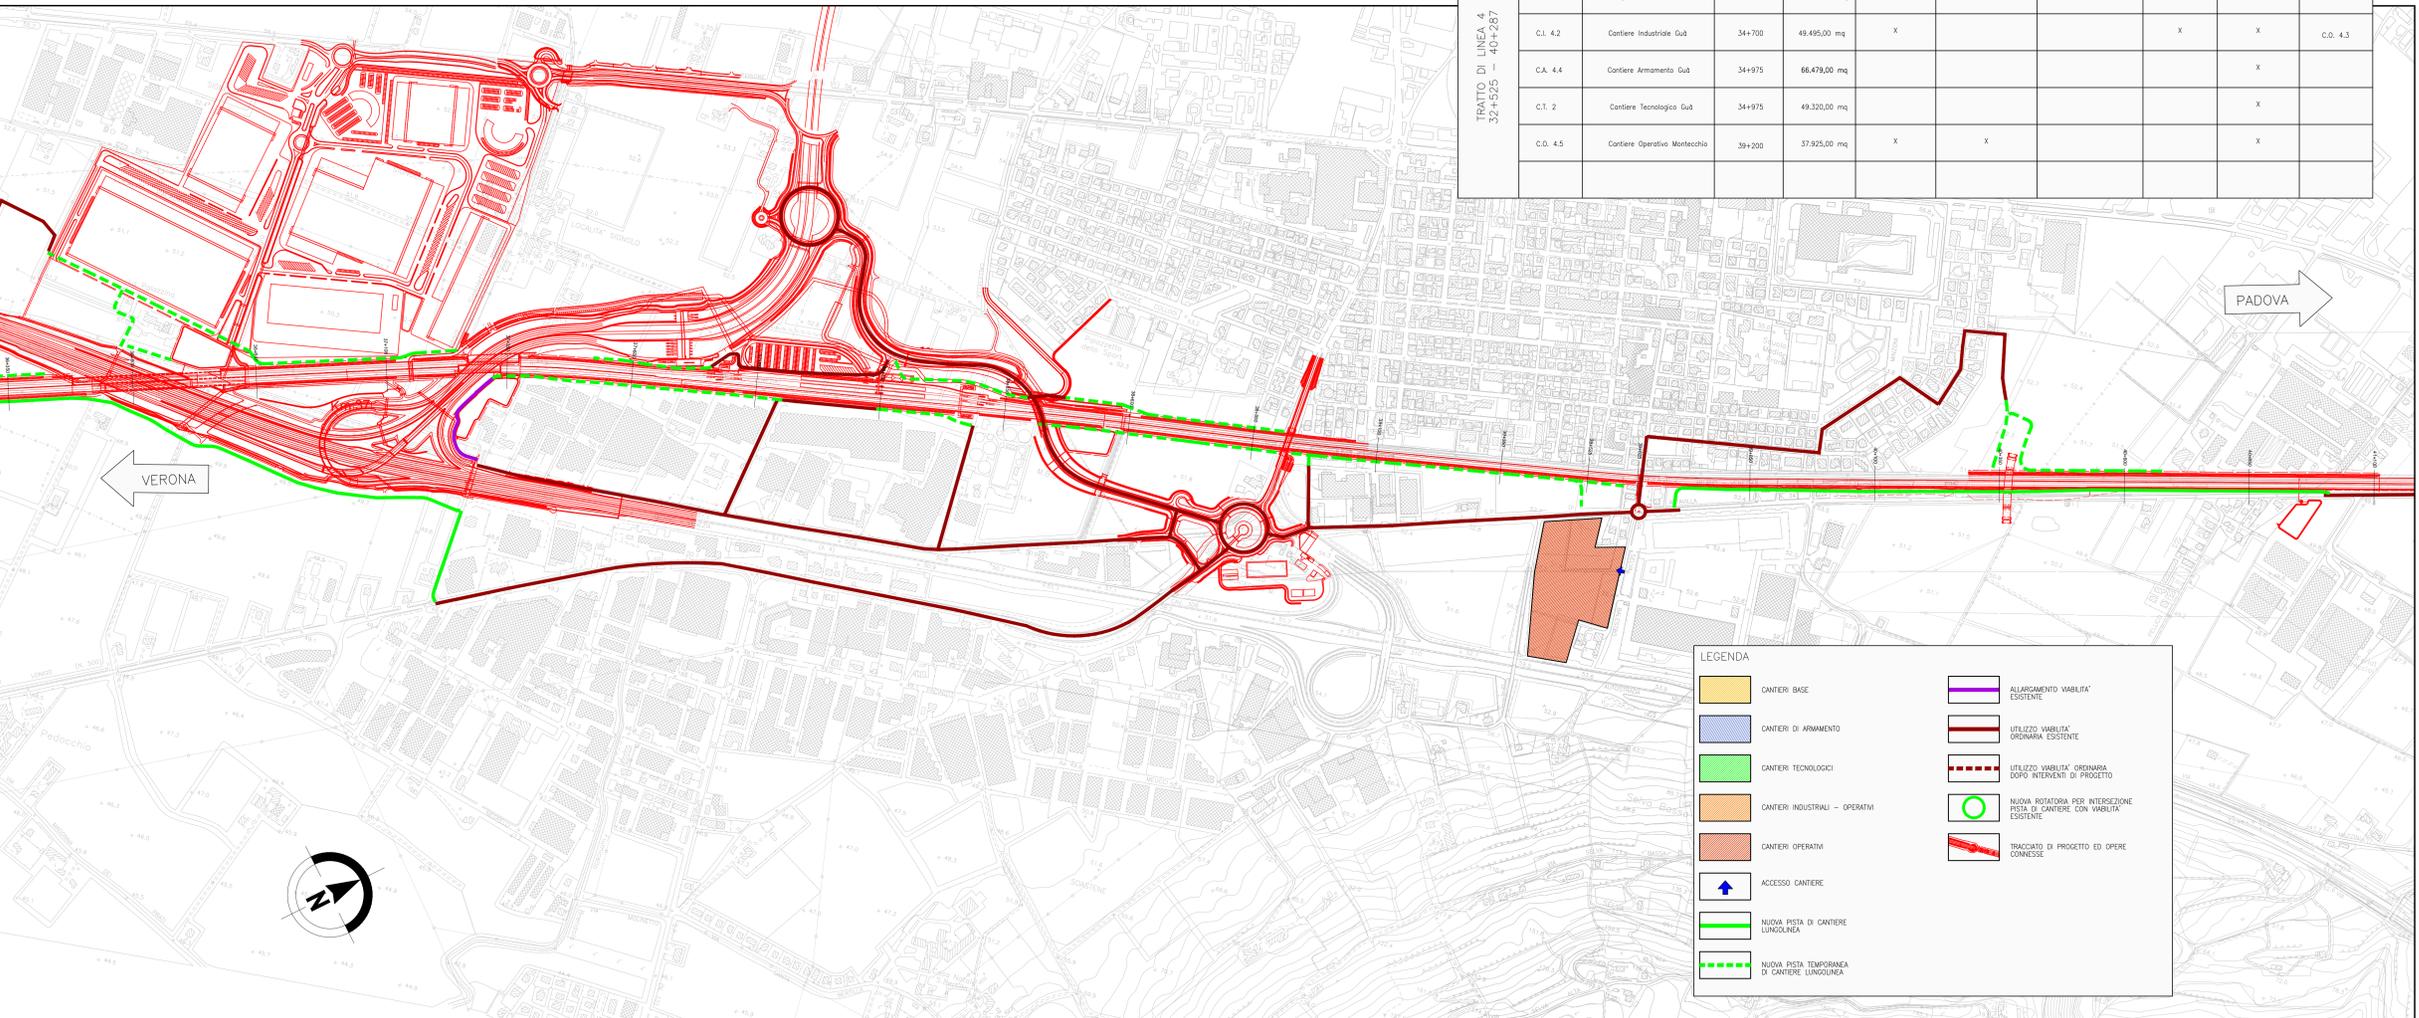


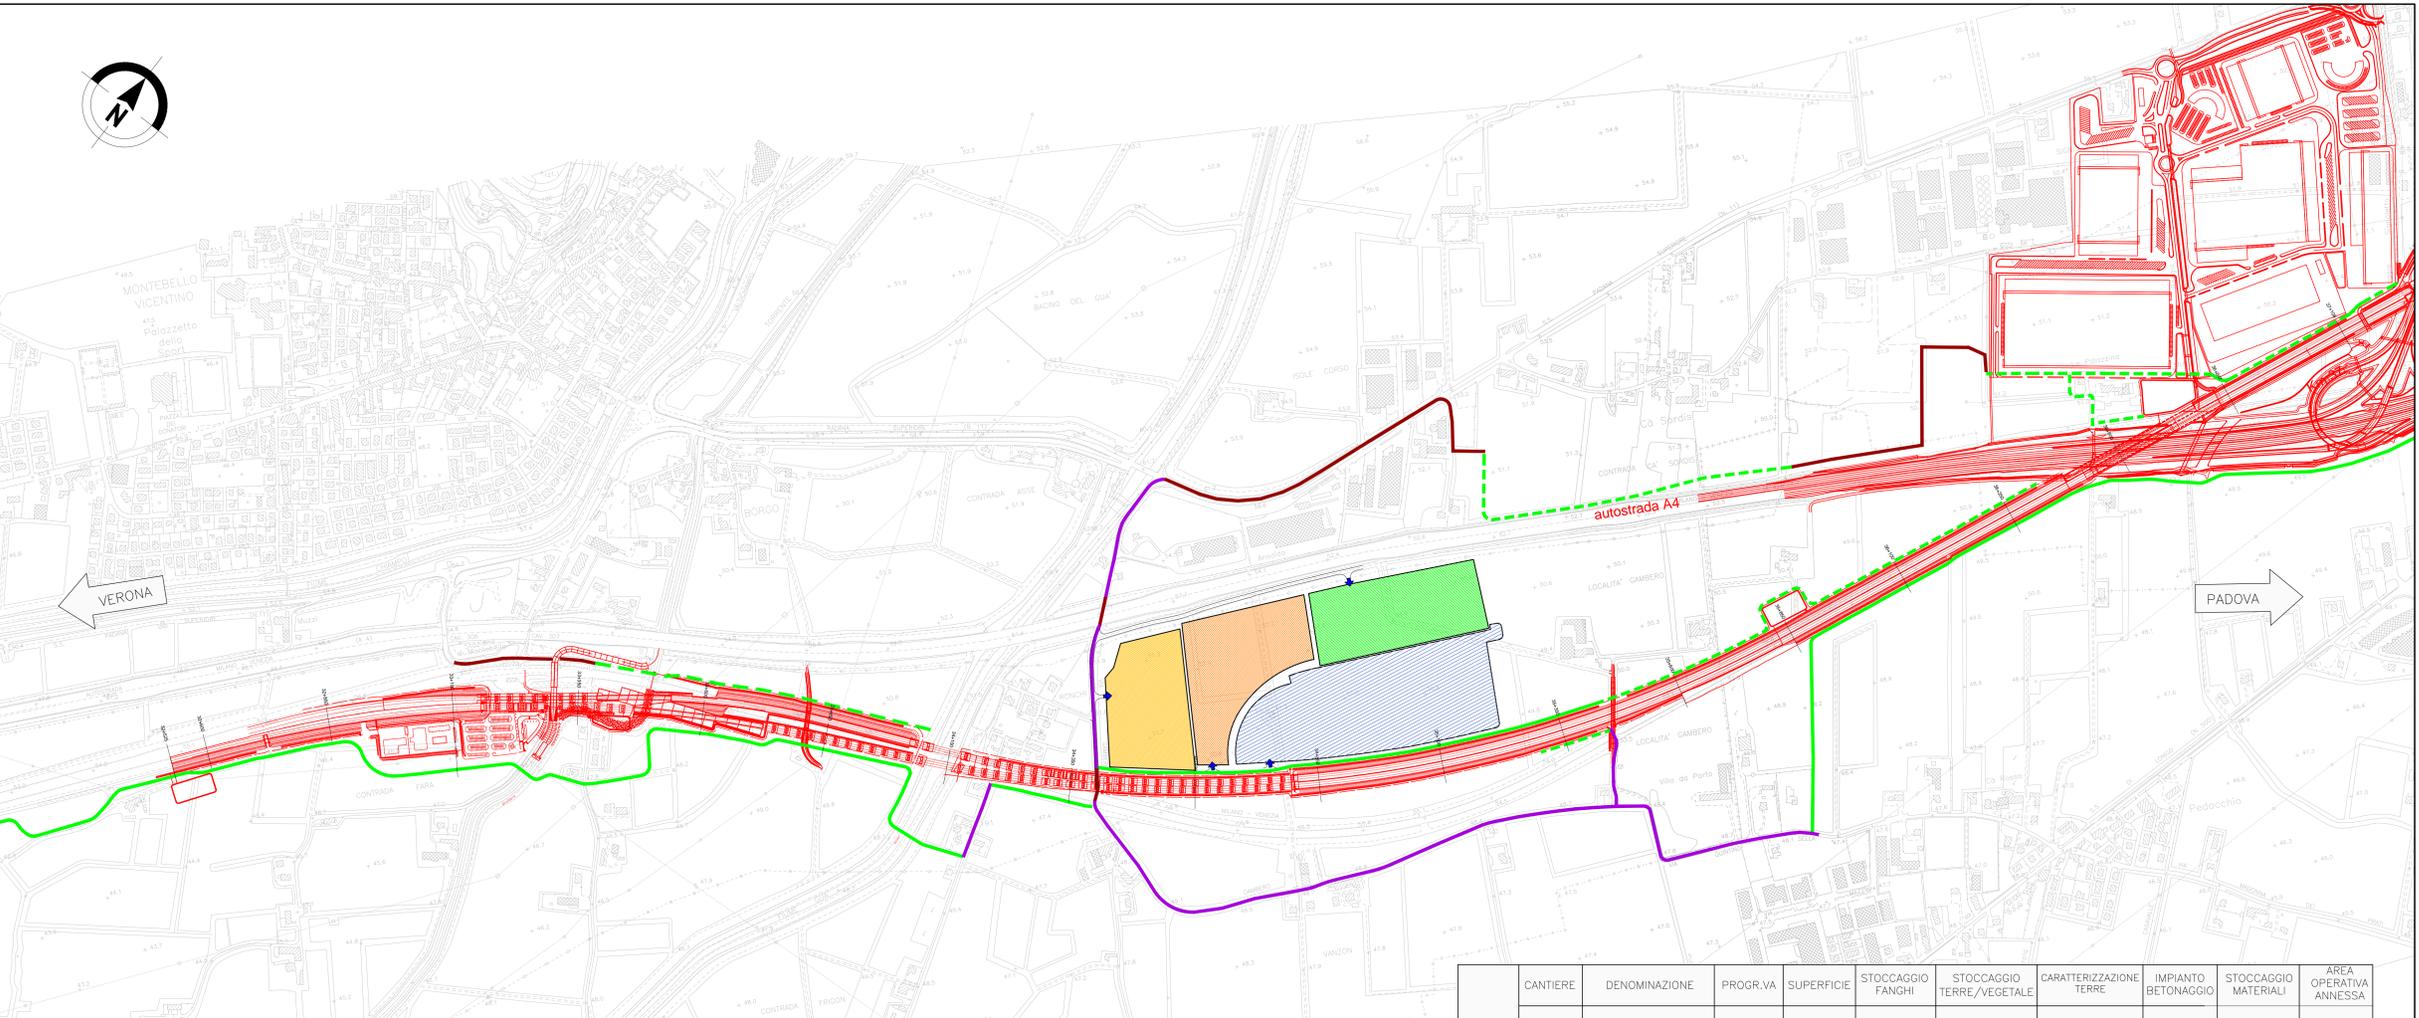

KEY PLAN

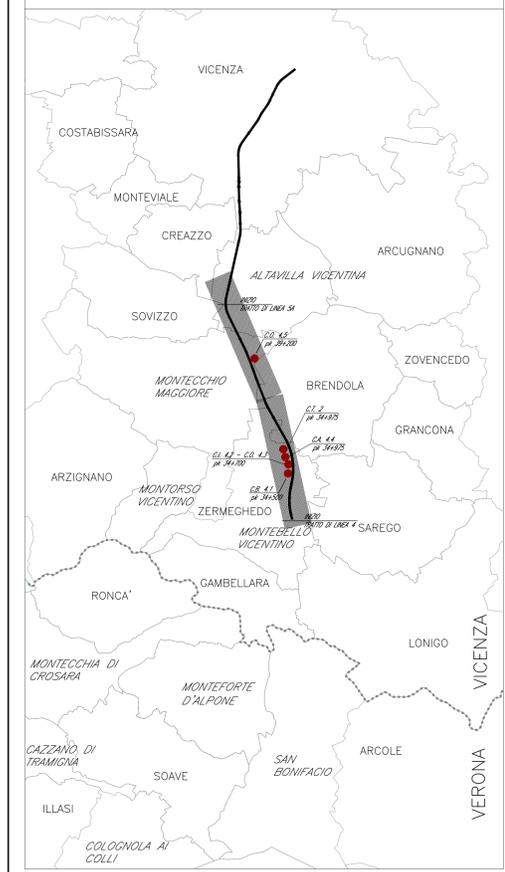

CANTIERE	DENOMINAZIONE	PROGR.VA	SUPERFICIE	STOCCAGGIO FANGHI	STOCCAGGIO TERRE/VEGETALE	CARATTERIZZAZIONE TERRE	IMPIANTO BETONAGGIO	STOCCAGGIO MATERIALI	AREA OPERATIVA ANNESSA
C.B. 4.1	Campo Base Montebello	34+500	41.370,00 mq						
C.I. 4.2	Cantiere Industriale Guà	34+700	49.495,00 mq	X			X	X	C.O. 4.3
C.A. 4.4	Cantiere Armamento Guà	34+975	66.478,00 mq					X	
C.T. 2	Cantiere Tecnologico Guà	34+975	49.320,00 mq					X	
C.O. 4.5	Cantiere Operativo Montecchia	39+200	37.925,00 mq	X	X			X	

LEGENDA

- CANTIERI BASE
- CANTIERI DI ARMAMENTO
- CANTIERI TECNOLOGICI
- CANTIERI INDUSTRIALI - OPERATIVI
- CANTIERI OPERATIVI
- ACCESSO CANTIERE
- NUOVA PISTA DI CANTIERE LUNGOLINEA
- NUOVA PISTA TEMPORANEA DI CANTIERE LUNGOLINEA
- ALLARGAMENTO "VARIATA" ESISTENTE
- UTILIZZO "VARIATA" ORDINARIA ESISTENTE
- UTILIZZO "VARIATA" ORDINARIA SECONDO INTERVENTI DI PROGETTO
- NUOVA ROTAZIONE PER INTERSEZIONE ESISTENTE
- TRACCIATO DI PROGETTO ED OPERE CONNESSE



COMMITTENTE: **RFI** RETE FERROVIARIA ITALIANA GRUPPO FERROVIE DELLO STATO ITALIANE

ALTA SORVEGLIANZA: **ITALFERR** GRUPPO FERROVIE DELLO STATO ITALIANE

GENERAL CONTRACTOR: **Cescecon** Iric'AV Due

INFRASTRUTTURE FERROVIARIE STRATEGICHE DEFINITE DALLA LEGGE OBIETTIVO N. 443/01

PROGETTO DEFINITIVO
LINEA AV/AC VERONA - PADOVA
SUB TRATTA VERONA - VICENZA
2° SUB LOTTO MONTEBELLO VICENTINO - BIVIO VICENZA

DISSEGNO CANTIERIZZAZIONE: ITINERARI E VIABILITA' PLANIMETRIA AREE DI CANTIERE, PISTA LUNGOLINEA E ACCESSO AI CANTIERI TAV 1

GENERAL CONTRACTOR: **ATI bonifica** CONSORZIO IIRICAV DUE 4 ENTITE **ITALFERR S.p.A.**

IL PROGETTISTA INTEGRATORE: **ATI bonifica** **Ing. F. P. Bocchetto** **2011** **C**

SCALA: 1:5000

COMMESSA: **INO** LOTTO: **02** FASE: **D** ENTE: **I2** TIPO DOC.: **P5** OPERA/DISCIPLINA: **CA0001** **2011** **C**

ATI bonifica Firma: **Ing. F. P. Bocchetto** Data: **Aprile 2016**

Progettazione: **ATI bonifica** **Ing. F. P. Bocchetto** **Aprile 2016**

Rev.	Descrizione	Redatto	Data	Verificato	Data	Approvato	Data	Autorizzato
A	EMISSIONE	F. Coccarato	19/04/2016	G. Fiorani	21/04/2016	M. Saghetto	19/04/2016	Ing. F. P. Bocchetto
B	REVISIONE PER ISTRUTTORIA ITALFERR	F. Coccarato	21/04/2016	G. Fiorani	21/04/2016	M. Saghetto	21/04/2016	
C	Revisione MATM (Prot.000136/CITVA.1404/16)	L. Donato	22/04/2016	F. Zancaro	22/04/2016	F. Zancaro	22/04/2016	

File: IN0202P5CA0001201C_00A.DWG CUP: J41E91000000009 n. Elab.: 3320049F17