LEGENDA

AREE DI CANTIERE

- Cantiere base
- Cantiere operativo
- Cantiere di armamento
- Area tecnica
- Area di stoccaggio

LINEE FERROVIARIE

- Linea ferroviaria di progetto
- Linea ferroviaria esistente

VIABILITA'

- Viabilità autostradale
- Viabilità principale
- Viabilità secondaria
- Piste di cantiere
- Piste di cantiere su viabilità da adeguare nell'ambito del progetto
- Ponte Bailey (BAILEY)

CONFINI

- Confini Comunali

TABELLA RIASSUNTIVA AREE DI CANTIERE

LOTTO COSTRUTTIVO	FASE FUNZIONALE	COMUNE DI APPARTENENZA	TIPOLOGIA DI CANTIERE	CODICE DI CANTIERE	PROGRESSIVA KILOMETRICA	SUPERFICIE
1 LINEA AV/AC tratta Portogruaro-Ronchi pk 0+000 - pk 12+100	V	Portogruaro	A. Stoccaggio	AS01-L1	0+800	[2.900 m²]
		Teglio Veneto	A. Stoccaggio	AS02-L1	1+700	[6.500 m²]
		S.Michele al Tagliamento	A. Stoccaggio	AS03-L1	8+150	[10.000 m²]
		Ronchis	A. Stoccaggio	AS04-L1	11+000	[5.200 m²]
		Ronchis	A. Stoccaggio	AS05-L1	12+000	[3.500 m²]
					TOTALE	[28.100 m²]
		Portogruaro	A. Tecnica	AT01-L1	0+850	[5.000 m²]
		Teglio Veneto	A. Tecnica	AT02-L1	1+900	[6.000 m²]
		Portogruaro	A. Tecnica	AT03-L1	2+850	[4.000 m²]
		Fossalta di Portogruaro	A. Tecnica	AT04-L1	5+550	[4.500 m²]
		S.Michele al Tagliamento	A. Tecnica	AT05-L1	7+500	[12.000 m²]
		S.Michele al Tagliamento	A. Tecnica	AT06-L1	8+300	[6.800 m²]
		Ronchis	A. Tecnica	AT07-L1	11+200	[3.600 m²]
					TOTALE	[41.900 m²]
		Portogruaro	C. Armamento	CA01-L1	0+400	[23.000 m²]
		Ronchis	C. Base	CB01-L1	10+800	[19.100 m²]
		Ronchis	C. Operativo	CO01-L1	10+800	[43.400 m²]
2 LINEA AV/AC tratta Portogruaro-Ronchi pk 12+100 - pk 25+300		Palazzolo dello Stella	A. Stoccaggio	AS01-L2	13+100	[12.200 m²]
		Teor	A. Stoccaggio	AS02-L2	16+200	[14.000 m²]
		Porpetto	A. Stoccaggio	AS03-L2	25+150	[5.400 m²]
					TOTALE	[31.600 m²]
		Palazzolo dello Stella	A. Tecnica	AT01-L2	12+900	[6.200 m²]
		Palazzolo dello Stella	A. Tecnica	AT02-L2	14+000	[3.800 m²]
		Teor	A. Tecnica	AT03-L2	17+000	[3.700 m²]
		Castions di Strada	A. Tecnica	AT04-L2	24+000	[9.500 m²]
					TOTALE	[23.200 m²]
		Muzzana del Turgnano	C. Base	CB01-L2	20+400	[21.300 m²]
		Muzzana del Turgnano	C. Operativo	CO01-L2	20+650	[74.800 m²]
3 LINEA AV/AC tratta Portogruaro-Ronchi pk 25+300 - pk 36+500		Porpetto	A. Stoccaggio	AS01-L3	26+000	[41.500 m²]
		Porpetto	A. Stoccaggio	AS02-L3	29+800	[16.000 m²]
		Torviscosa	A. Stoccaggio	AS03-L3	32+900	[18.200 m²]
					TOTALE	[75.700 m²]
		Porpetto	A. Tecnica	AT01-L3	26+500	[6.400 m²]
		Porpetto	A. Tecnica	AT02-L3	29+500	[5.600 m²]
		Porpetto	A. Tecnica	AT03-L3	30+700	[4.600 m²]
		Torviscosa	A. Tecnica	AT04-L3	31+800	[5.300 m²]
		Cervignano del Friuli	A. Tecnica	AT05-L3	35+500	[9.300 m²]
					TOTALE	[31.200 m²]
		Torviscosa	C. Base	CB01-L3	33+100	[19.900 m²]
		Torviscosa	C. Operativo	CO01-L3	32+900	[39.900 m²]
4 LINEA AV/AC tratta Portogruaro-Ronchi pk 36+500 - pk 46+800	II	Cervignano del Friuli	A. Stoccaggio	AS01-L4	36+750	[3.800 m²]
		Cervignano del Friuli	A. Stoccaggio	AS02-L4	38+900	[4.900 m²]
		Cervignano del Friuli	A. Stoccaggio	AS03-L4	42+650	[11.800 m²]
		Fiumicello	A. Stoccaggio	AS04-L4	43+800	[12.200 m²]
		Fiumicello	A. Stoccaggio	AS05-L4	46+000	[8.300 m²]
					TOTALE	[41.000 m²]
		Cervignano del Friuli	A. Tecnica	AT01-L4	37+000	[11.700 m²]
		Fiumicello	A. Tecnica	AT02-L4	44+500	[13.000 m²]
					TOTALE	[24.700 m²]
		Cervignano del Friuli	C. Armamento	CA01-L4	39+200	[86.100 m²]
		Cervignano del Friuli	C. Base	CB01-L4	39+500	[22.500 m²]
		Cervignano del Friuli	C. Operativo	CO01-L4	39+200	[38.400 m²]
5 VAR. L.L. Palmanova-Cervignano Venezia-Torviscosa pk 0+000 - pk 11+000	III	Palmanova	A. Stoccaggio	AS01-L5	0+600	[2.500 m²]
		Gonars	A. Stoccaggio	AS02-L5	3+450	[4.500 m²]
		Bagnaria Arsa	A. Stoccaggio	AS03-L5	2+250	[10.000 m²]
		Bagnaria Arsa	A. Stoccaggio	AS04-L5	3+900	[800 m²]
		Torviscosa	A. Stoccaggio	AS05-L5	6+000	[28.300 m²]
		Porpetto	A. Stoccaggio	AS06-L5	8+500	[16.000 m²]
		Torviscosa	A. Stoccaggio	AS07-L5	10+750	[8.300 m²]
					TOTALE	[70.400 m²]
		Palmanova	A. Tecnica	AT01-L5	0+550	[2.100 m²]
		Bagnaria Arsa	A. Tecnica	AT02-L5	2+450	[1.900 m²]
		Gonars	A. Tecnica	AT03-L5	3+250	[5.200 m²]
		Torviscosa	A. Tecnica	AT04-L5	2+000	[14.800 m²]
					TOTALE	[24.000 m²]
		Palmanova	C. Armamento	CA01-L5	0+700	[11.000 m²]
		Cervignano del Friuli	C. Armamento	CA02-L5	5+500	[14.500 m²]
					TOTALE	[25.500 m²]
		Torviscosa	C. Base	CB01-L5	5+750	[20.700 m²]
		Torviscosa	C. Operativo	CO01-L5	6+150	[41.400 m²]

PIANTA CHIAVE

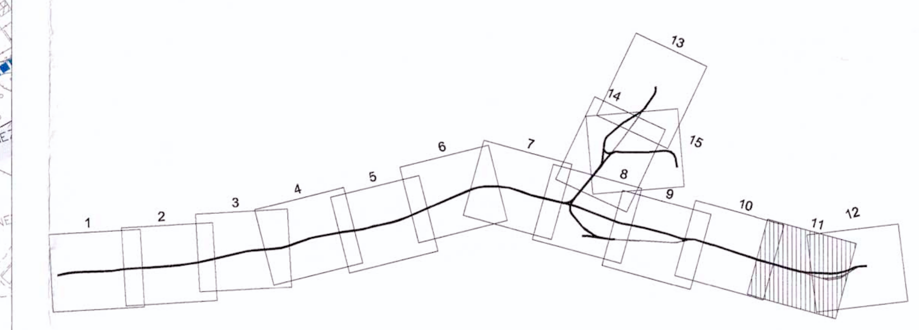

COMMITTENTE:

RFI RETE FERROVIARIA ITALIANA
GRUPPO FERROVIE DELLO STATO

PROGETTAZIONE:

ITALFERR
GRUPPO FERROVIE DELLO STATO

U.O. COSTRUZIONI -CANTIERIZZAZIONE

PROGETTO PRELIMINARE

NUOVA LINEA AV/AC VENEZIA-TRIESTE
TRATTA PORTOGRUARO - RONCHI DEI LEGIONARI

PROGETTO DI CANTIERIZZAZIONE

PLANIMETRIA AREE E VIABILITA' DI CANTIERE-TAV.11/15

SCALA: 1:5000

COMMESSA	LOTTO	FASE	ENTE	TIPO DOC.	OPERA/DISCIPLINA	PROGR.	REV.
L346	00	R	53	P5	CA0000	011	A

Rev.	Descrizione	Redatto	Data	Verificato	Data	Approvato	Data	Autorizzato Data
A	Emissione definitiva	M. Cerri	Dic. 2010	S. Maccari	Dic. 2010	D. Fochesato	Dic. 2010	M. Colella Dic. 2010

ITALFERR S.p.A. COSTRUZIONI Dott. Ing. MAURIZIO COLELLA Ordine degli Ingegneri della Provincia di Roma n. 12911

File: L34600R53P5CA0000011A.dwg

n. Elab.: 11/17

Questo progetto è cofinanziato dalla Comunità Europea