


LEGENDA

- Area di intervento
- 258.70 Quote di progetto
- Bacino di compensazione
- Scarpato
- Fondo cassa

CONDOTTE DI ALIMENTAZIONE DEL BACINO DI COMPENSAZIONE
Sezione A-A

Scala 1:500

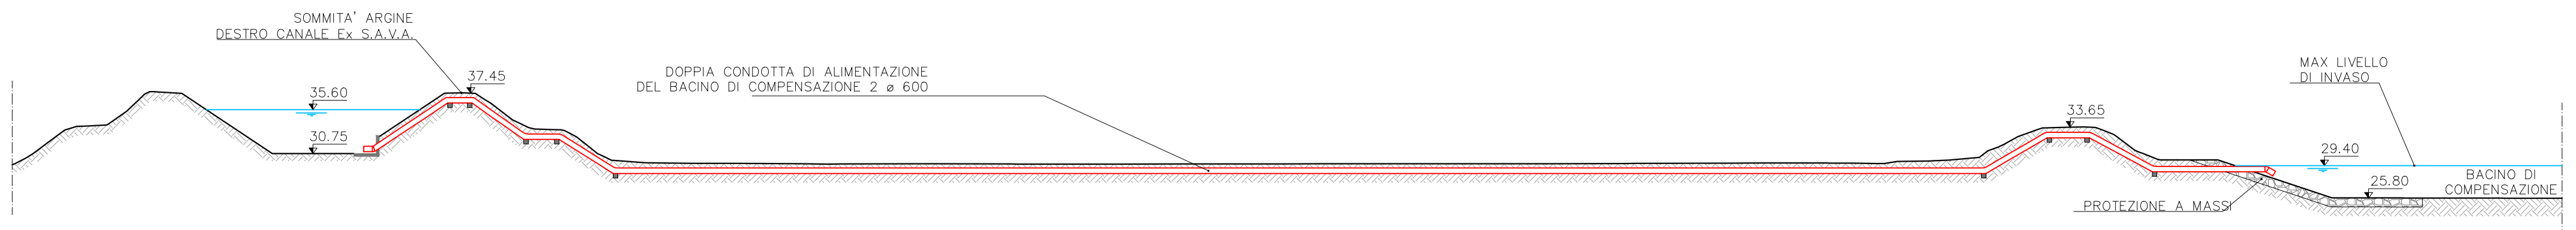

COMMITTENTE:
RFI
RETE FERROVIARIA ITALIANA
GRUPPO FERROVIE DELLO STATO ITALIANE

ALTA SORVEGLIANZA:
ITALFERR
GRUPPO FERROVIE DELLO STATO ITALIANE

GENERAL CONTRACTOR:
Consorzio IricAV Due

INFRASTRUTTURE FERROVIARIE STRATEGICHE DEFINITE DALLA
LEGGE OBIETTIVO N. 443/01

PROGETTO DEFINITIVO
LINEA AV/AC VERONA - PADOVA
SUB TRATTA VERONA - VICENZA
2° SUB LOTTO MONTEBELLO VICENTINO - BIVIO VICENZA

DISEGNO
CANTIERIZZAZIONE - SITO DI PRODUZIONE INERTI
BACINO DI COMPENSAZIONE DI ZEVIU - PLANIMETRIA DI PROGETTO

GENERAL CONTRACTOR		ITALFERR S.p.A.		SCALA : 1:5.000
ATI bonifica IL PROGETTISTA INTEGRATORE <small>Franco Pardo Bocchetto socio dell'Officina degli Ingegneri della Provincia di Roma at. 1984 - S.A. - settore Civile e Ambientale</small>	CONSORZIO IRICAV DUE Il Direttore	Data: Aprile 2016		

COMMESSA	LOTTO	FASE	ENTE	TIPO DOC.	OPERA/DISCIPLINA	PROGR.	REV.
I	N	0	D	02	D	I	2
P	6	C	A	0	0	0	1
						2	2
							C

ATI bonifica		Firma		VISTO ATI BONIFICA		Data	
		Ing. F.P. Bocchetto				Aprile 2016	
Progettazione:							
Rev.	Descrizione	Redatto	Data	Verificato	Data	Approvato	Data
A	EMISSIONE	M. Bragotto	06/2015	R. Tonin	06/2015	G. De Stavola	06/2015
B	REVISIONE	M. Bragotto	06/2015	R. Tonin	06/2015	G. De Stavola	06/2015
C	Revisione MATTM (Prot.0001350/CTVA 14/04/16)	M. Bragotto	04/2016	R. Tonin	04/2016	G. De Stavola	04/2016
							Data: Aprile 2016

File: I\N0D02D2P6CA000121C.DWG CUP: J41E91000000009 n. Elab.:
CIG: 3320049F17